



市街化区域から市街化調整区域への
見直し候補地修正案(第1版)
【門司区 1/2】

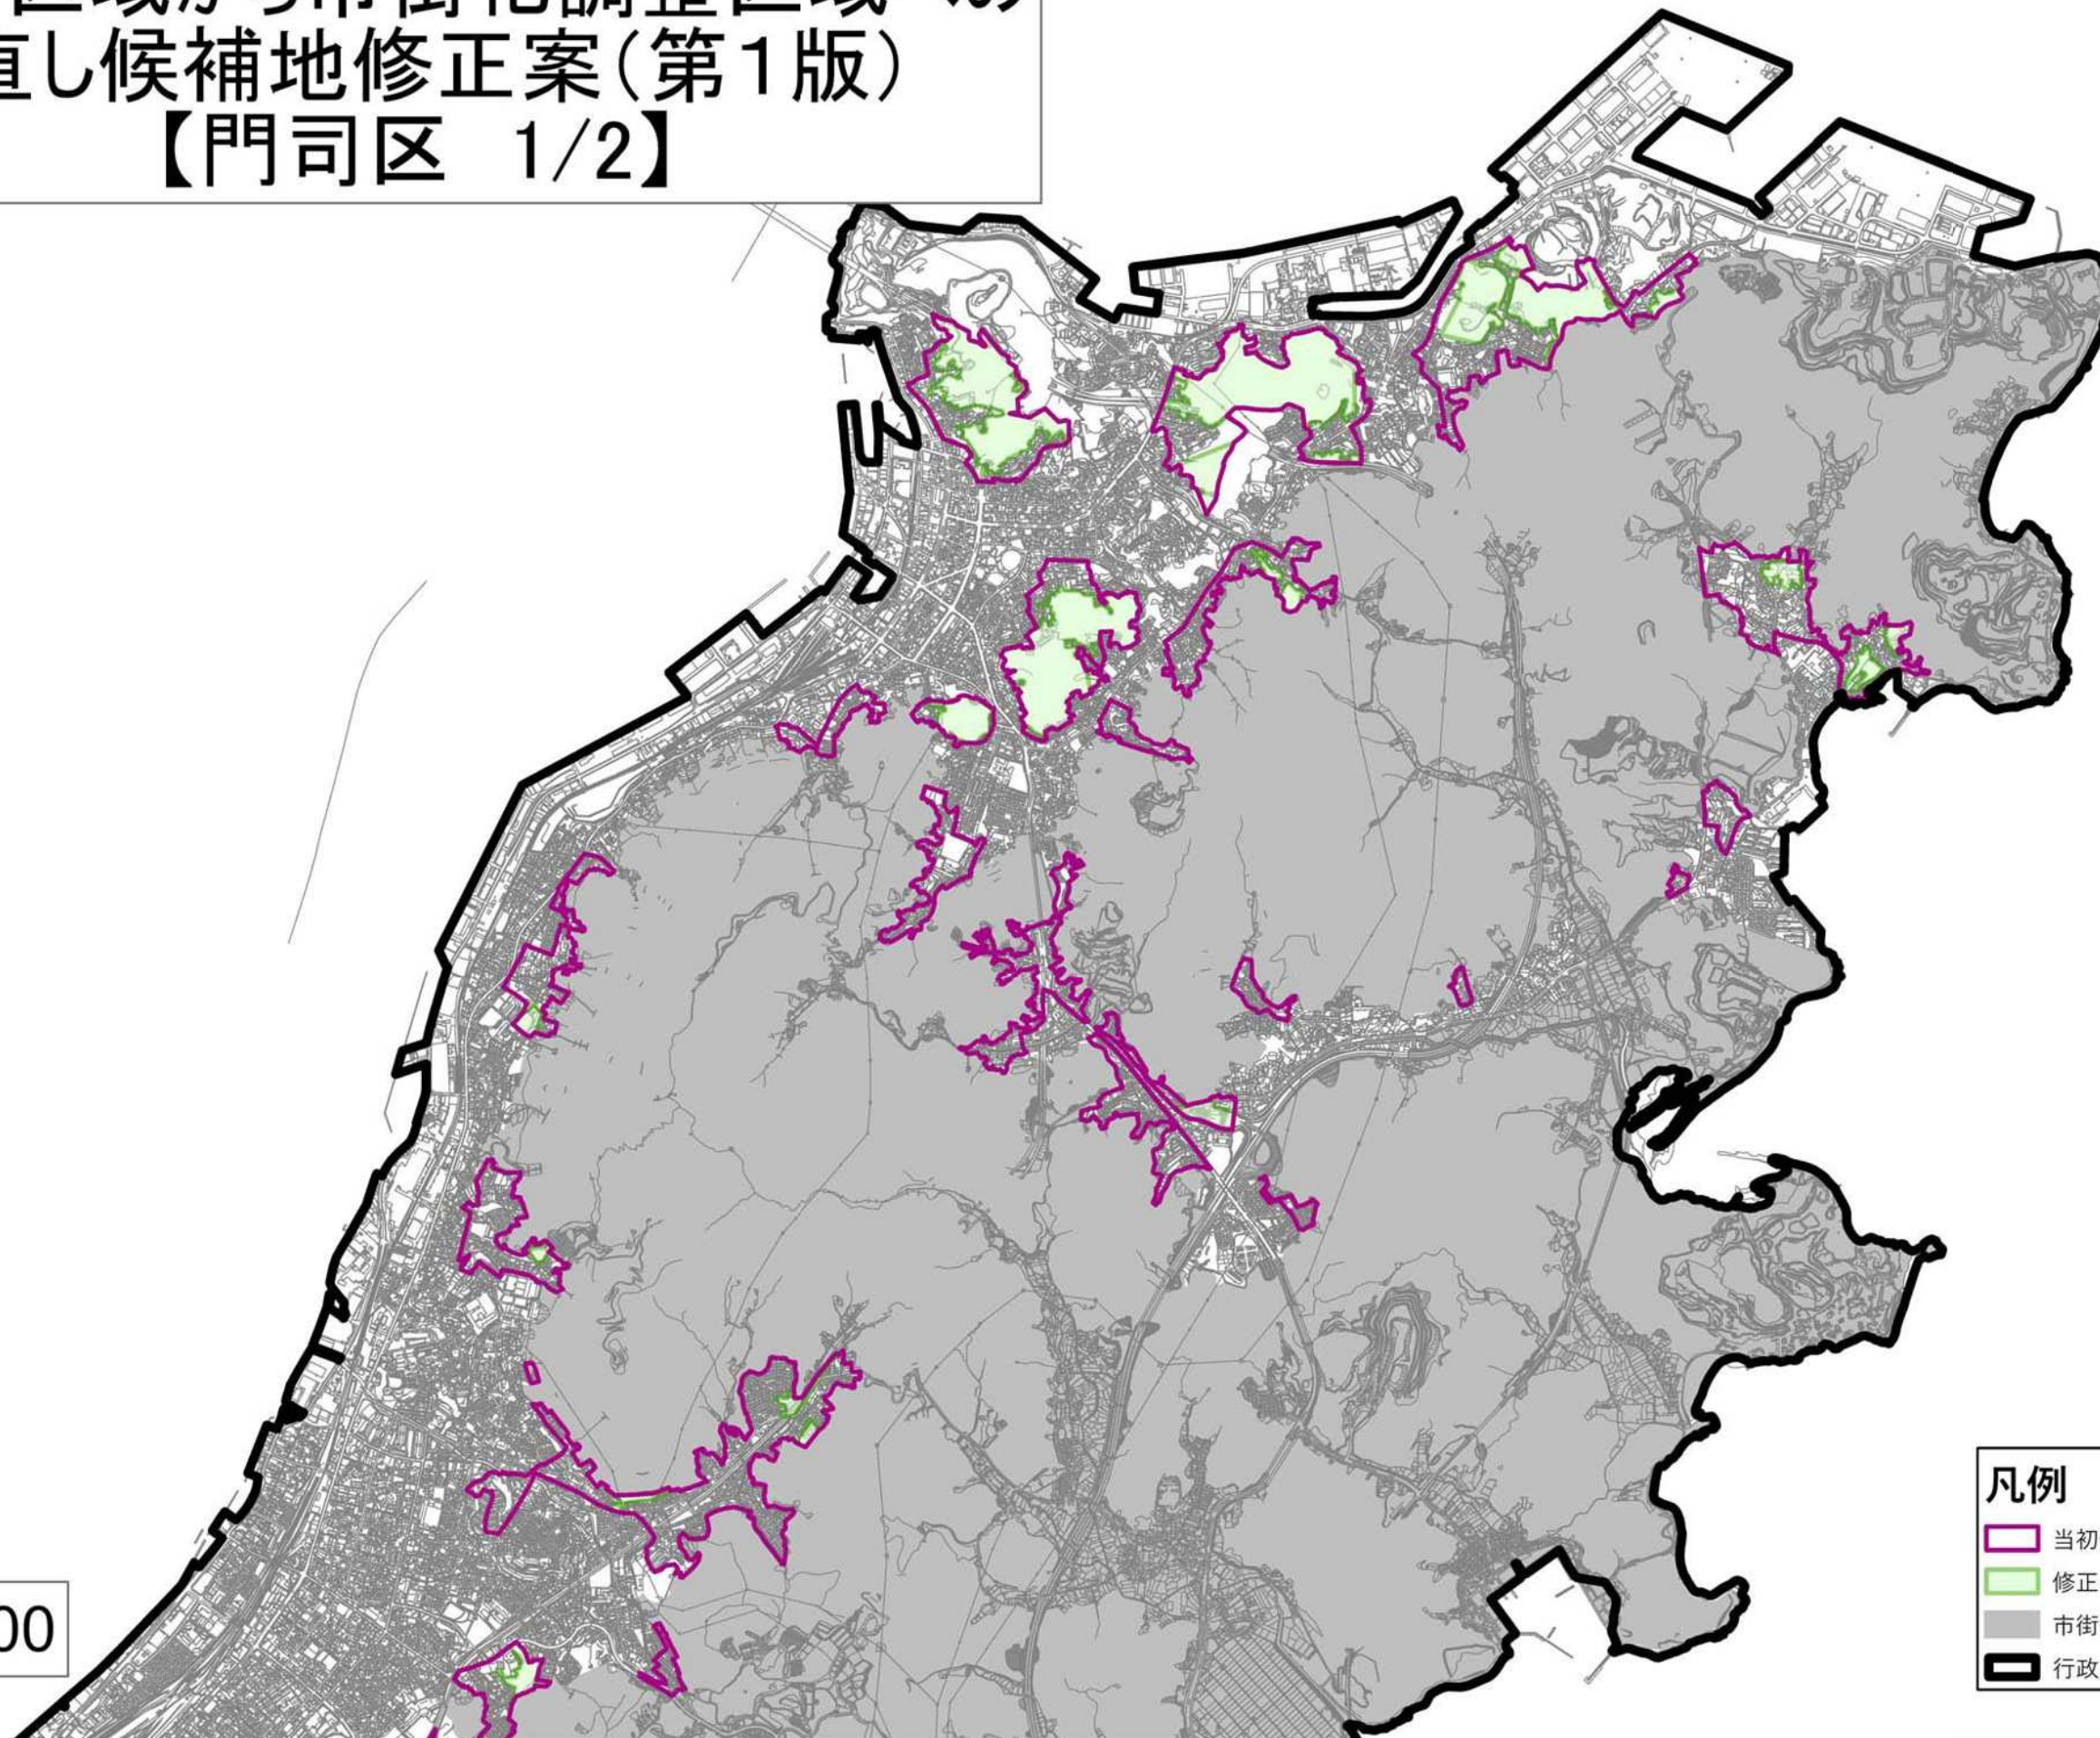

1:30,000

- 凡例
- 当初候補地
 - 修正案(第1版)
 - 市街化調整区域
 - 行政区

市街化区域から市街化調整区域への
見直し候補地修正案(第1版)
【門司区 2/2】

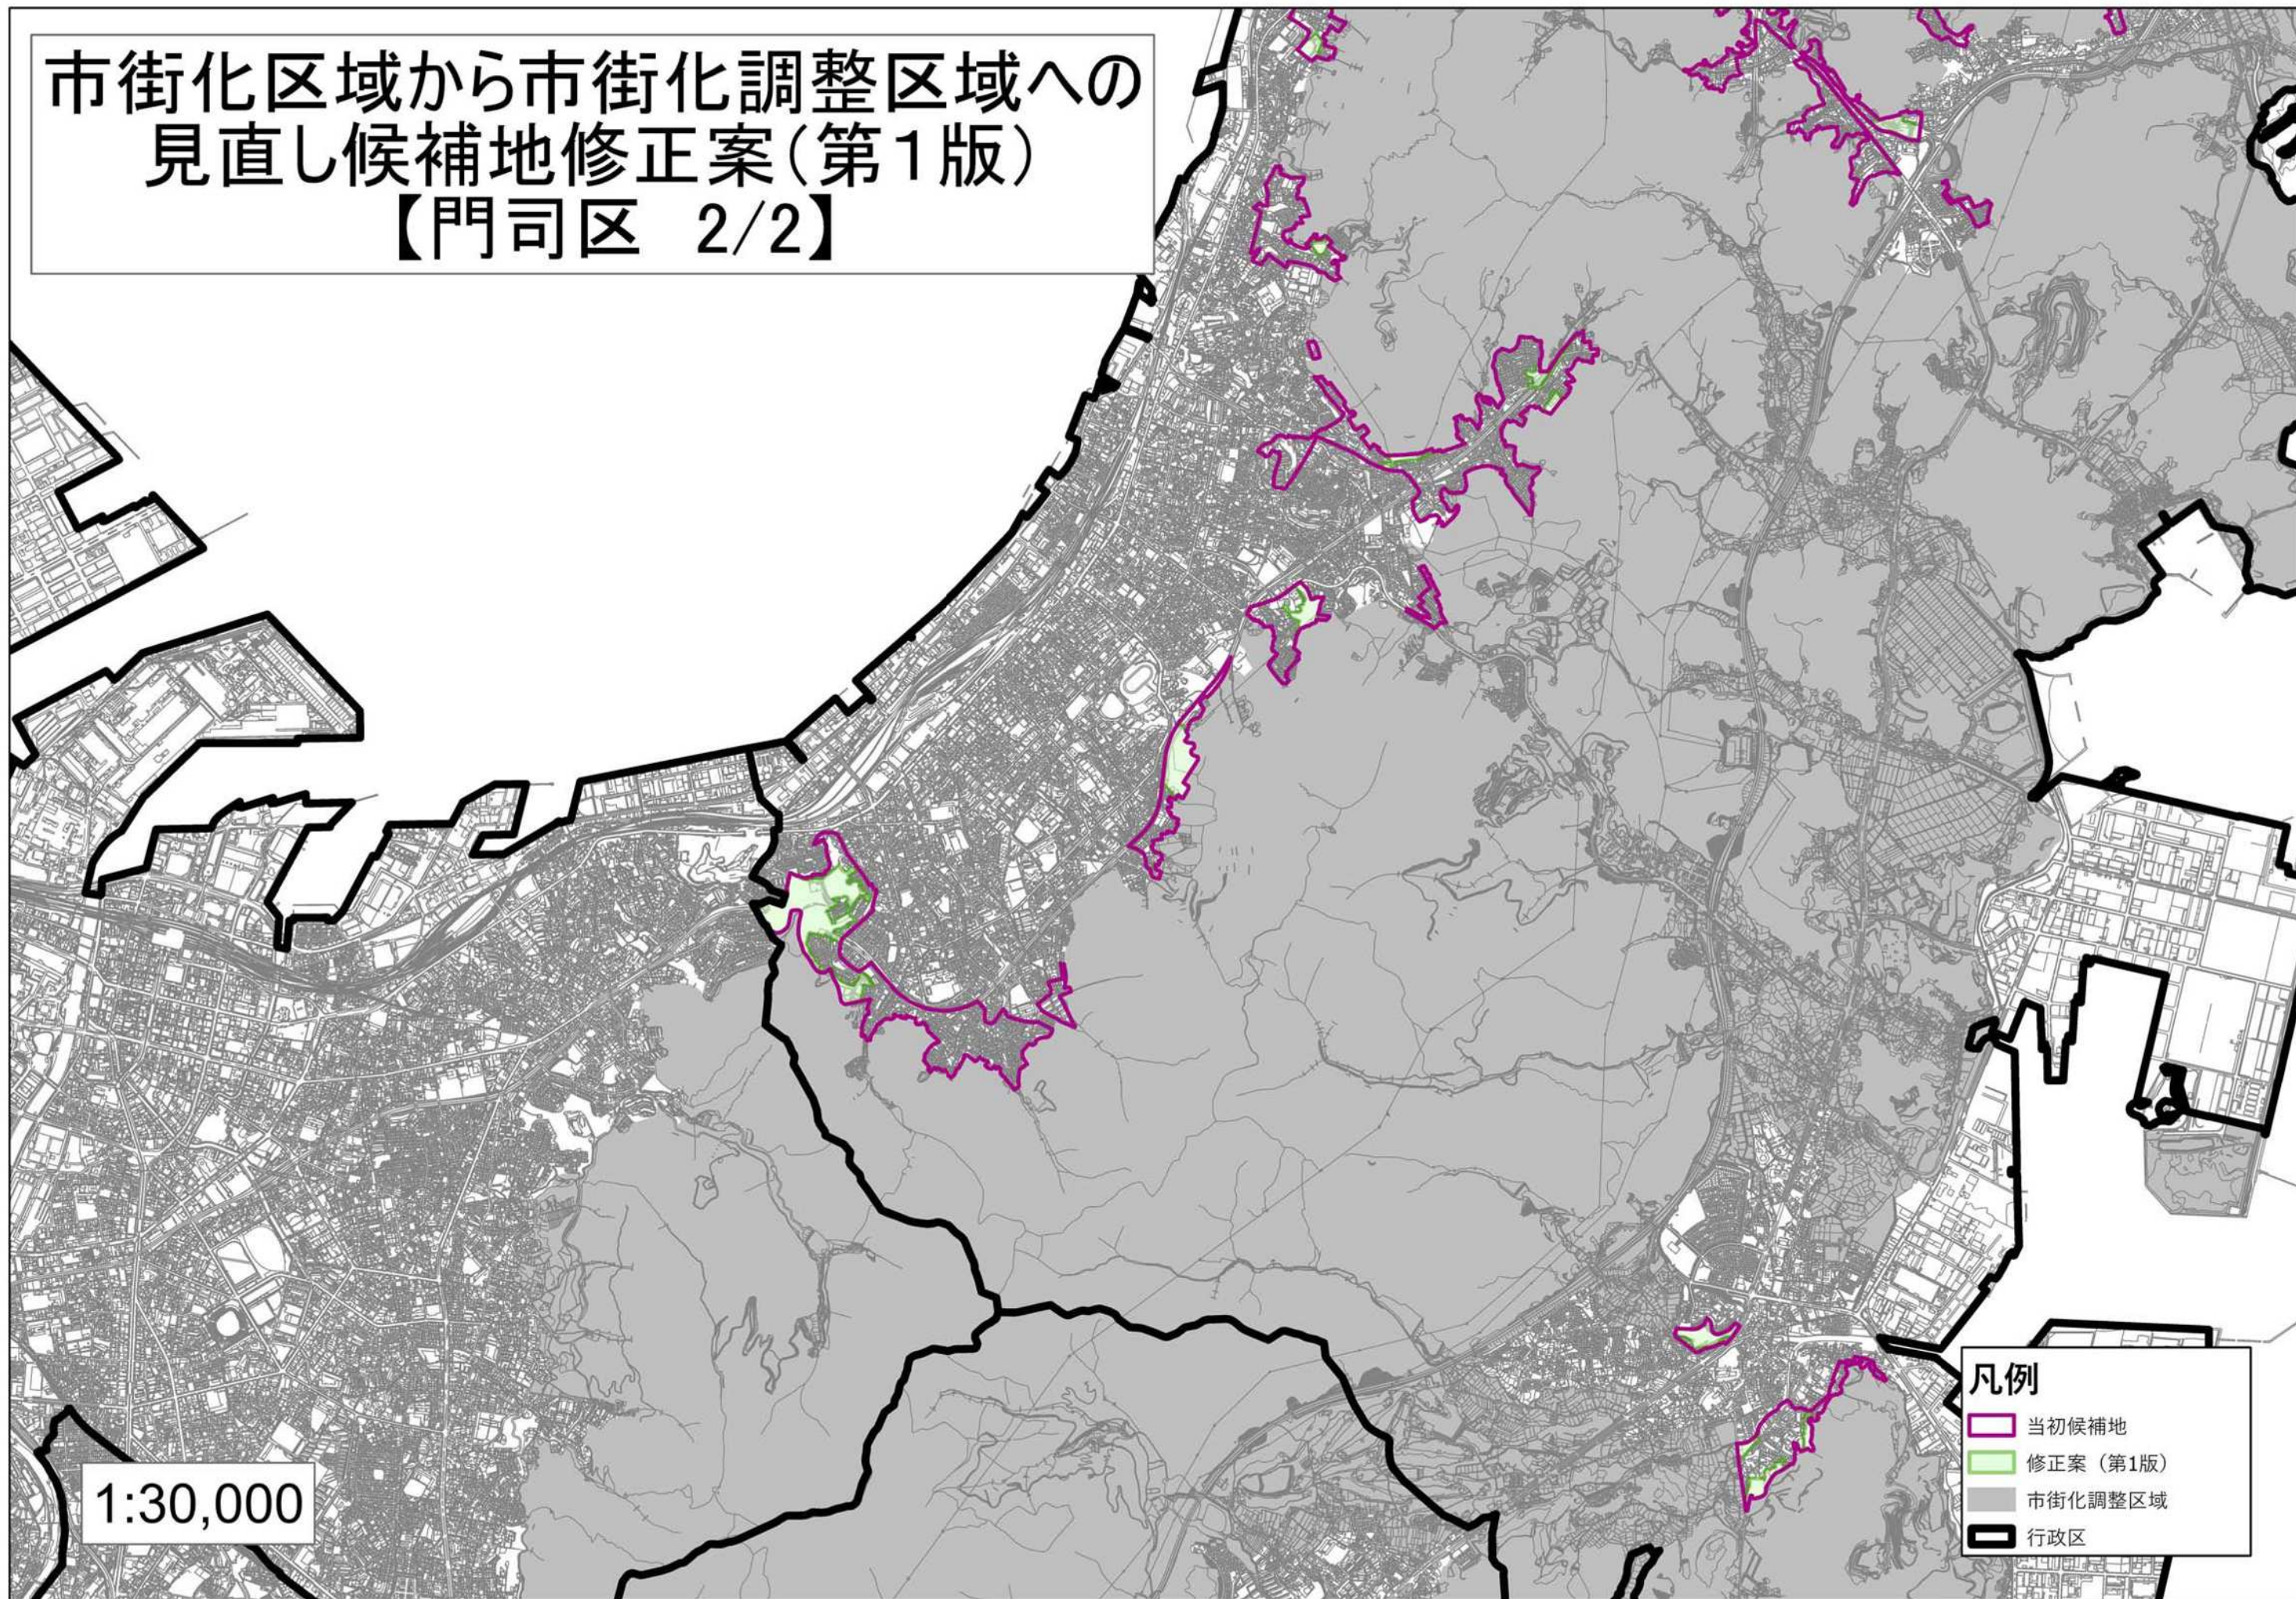

1:30,000

- 凡例
- 当初候補地
 - 修正案(第1版)
 - 市街化調整区域
 - 行政区