


市街化区域から市街化調整区域への 見直し候補地修正案(第1版) 【小倉北区】 〈詳細図 3/5〉



市街化区域から市街化調整区域への 見直し候補地修正案(第1版) 【小倉北区】 〈詳細図 4/5〉

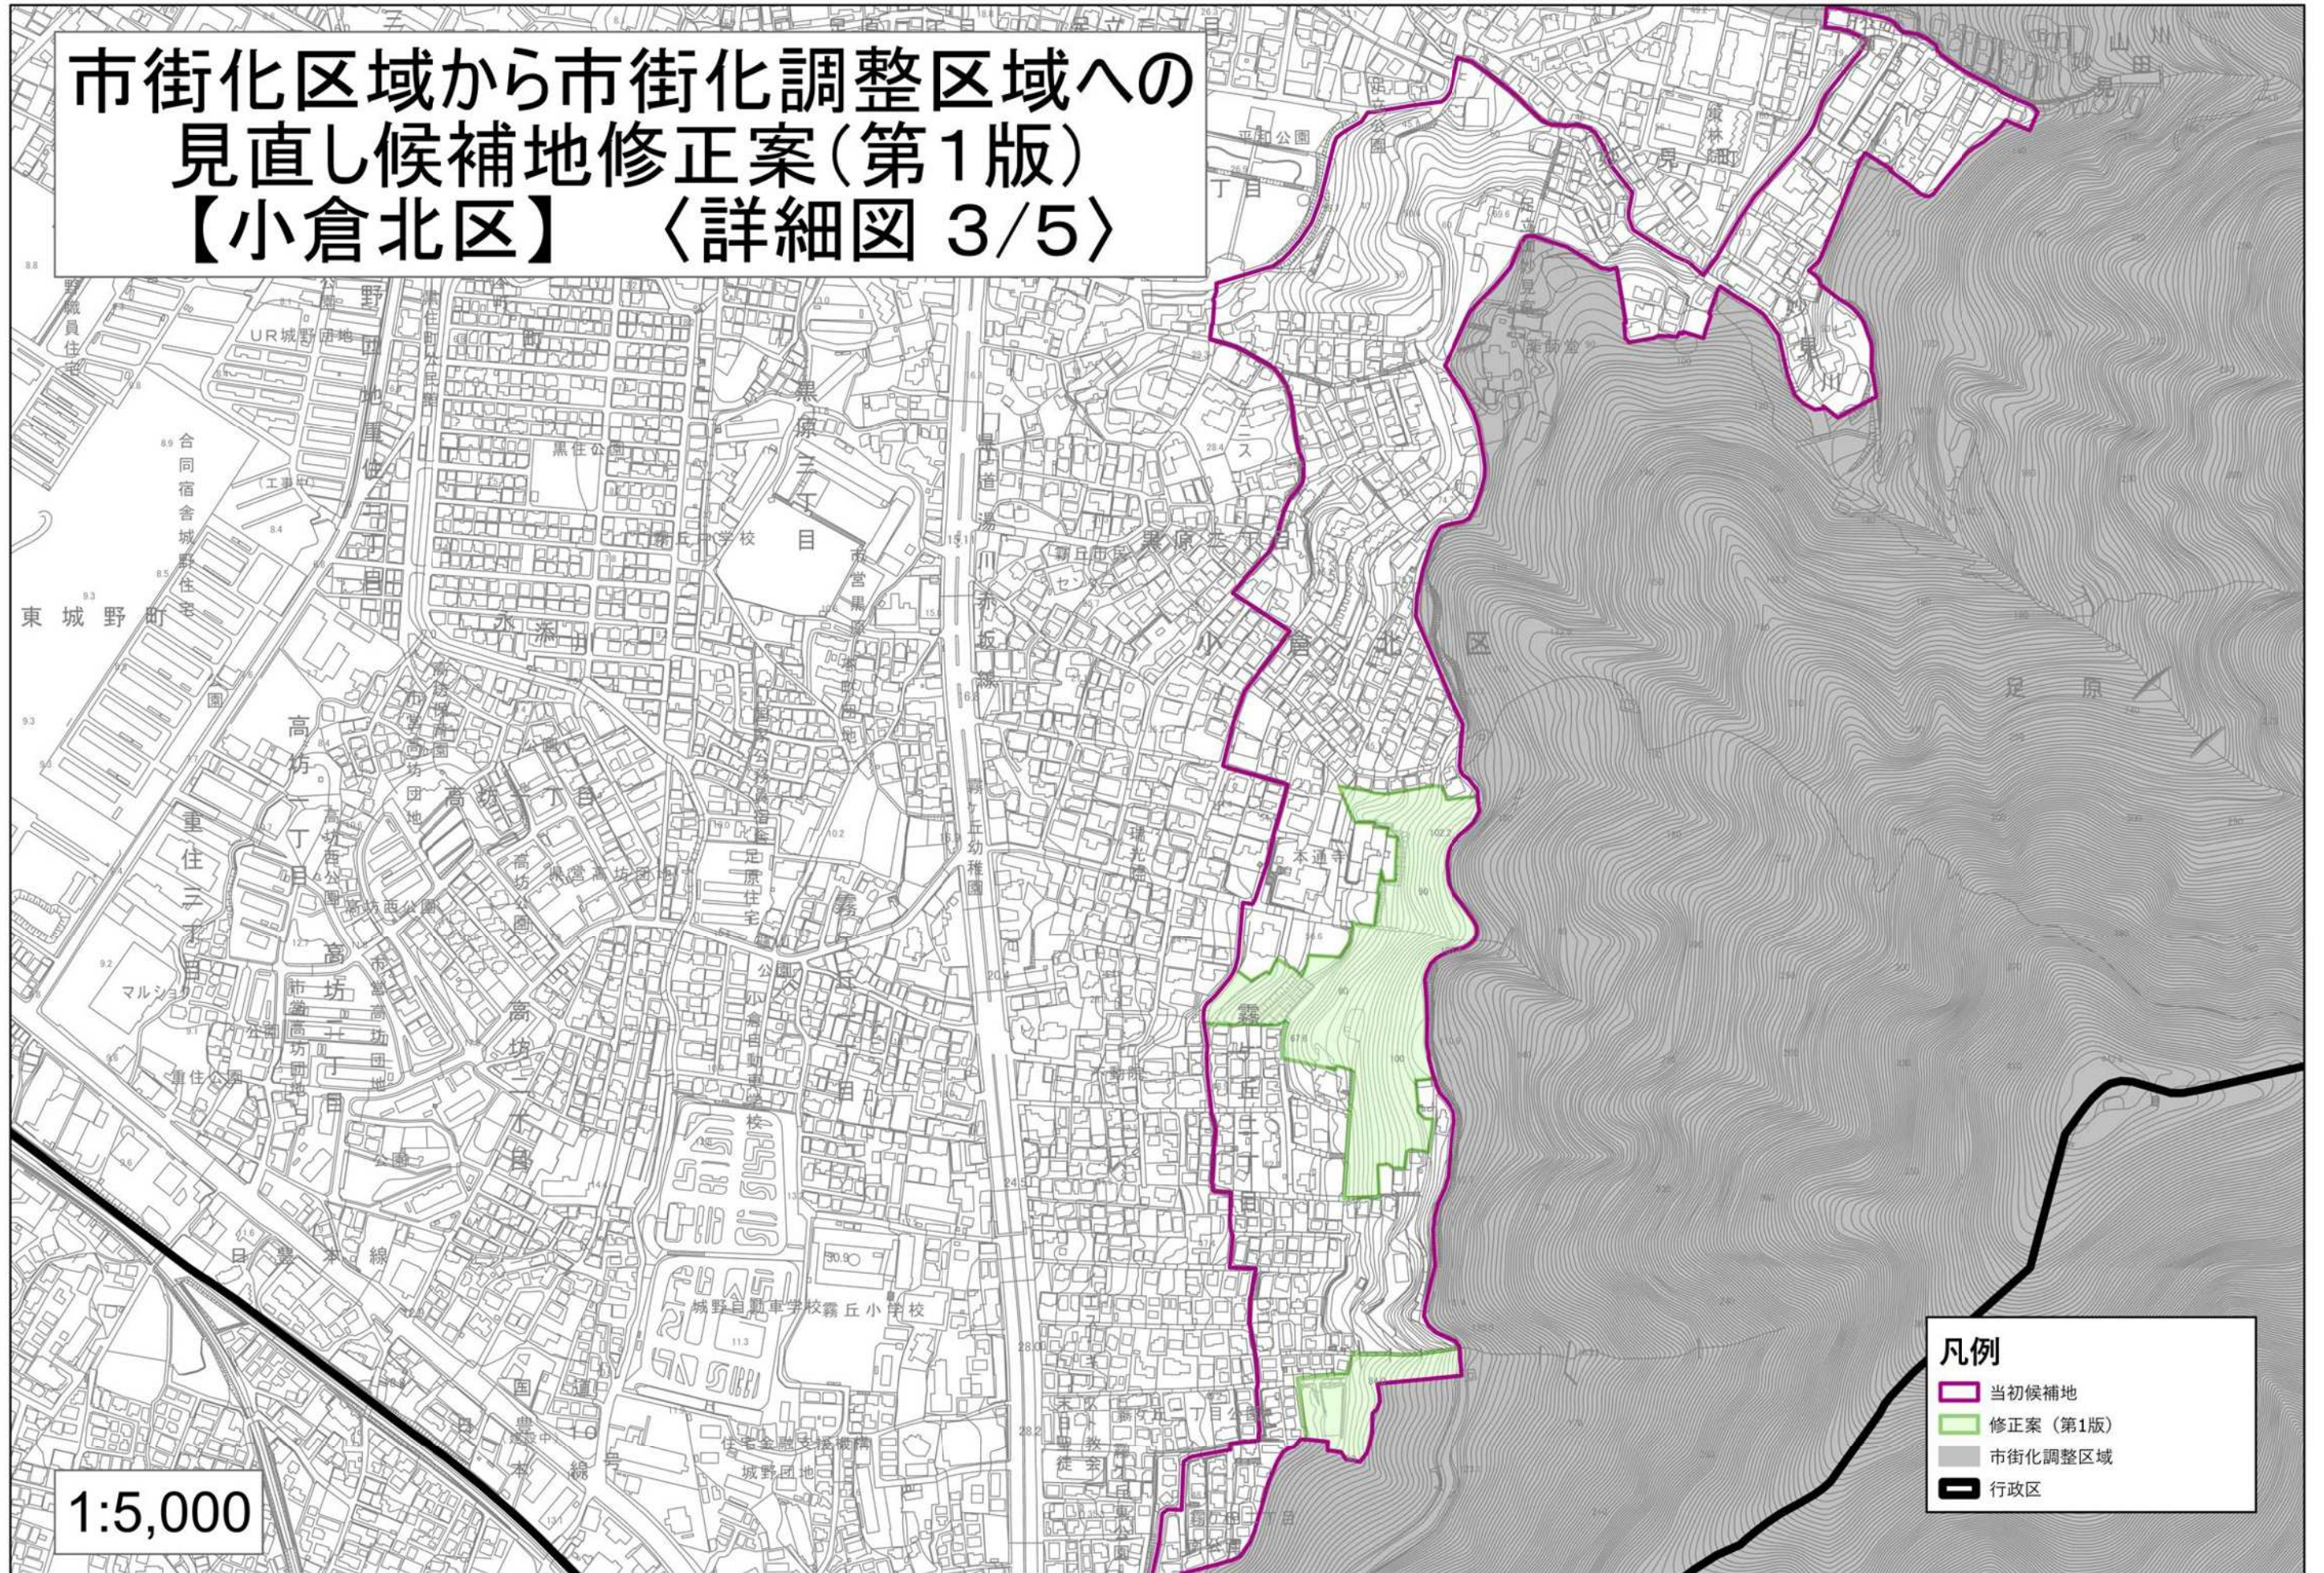