


市街化区域から市街化調整区域への  
見直し候補地修正案(第1版)  
【八幡西区 1/2】

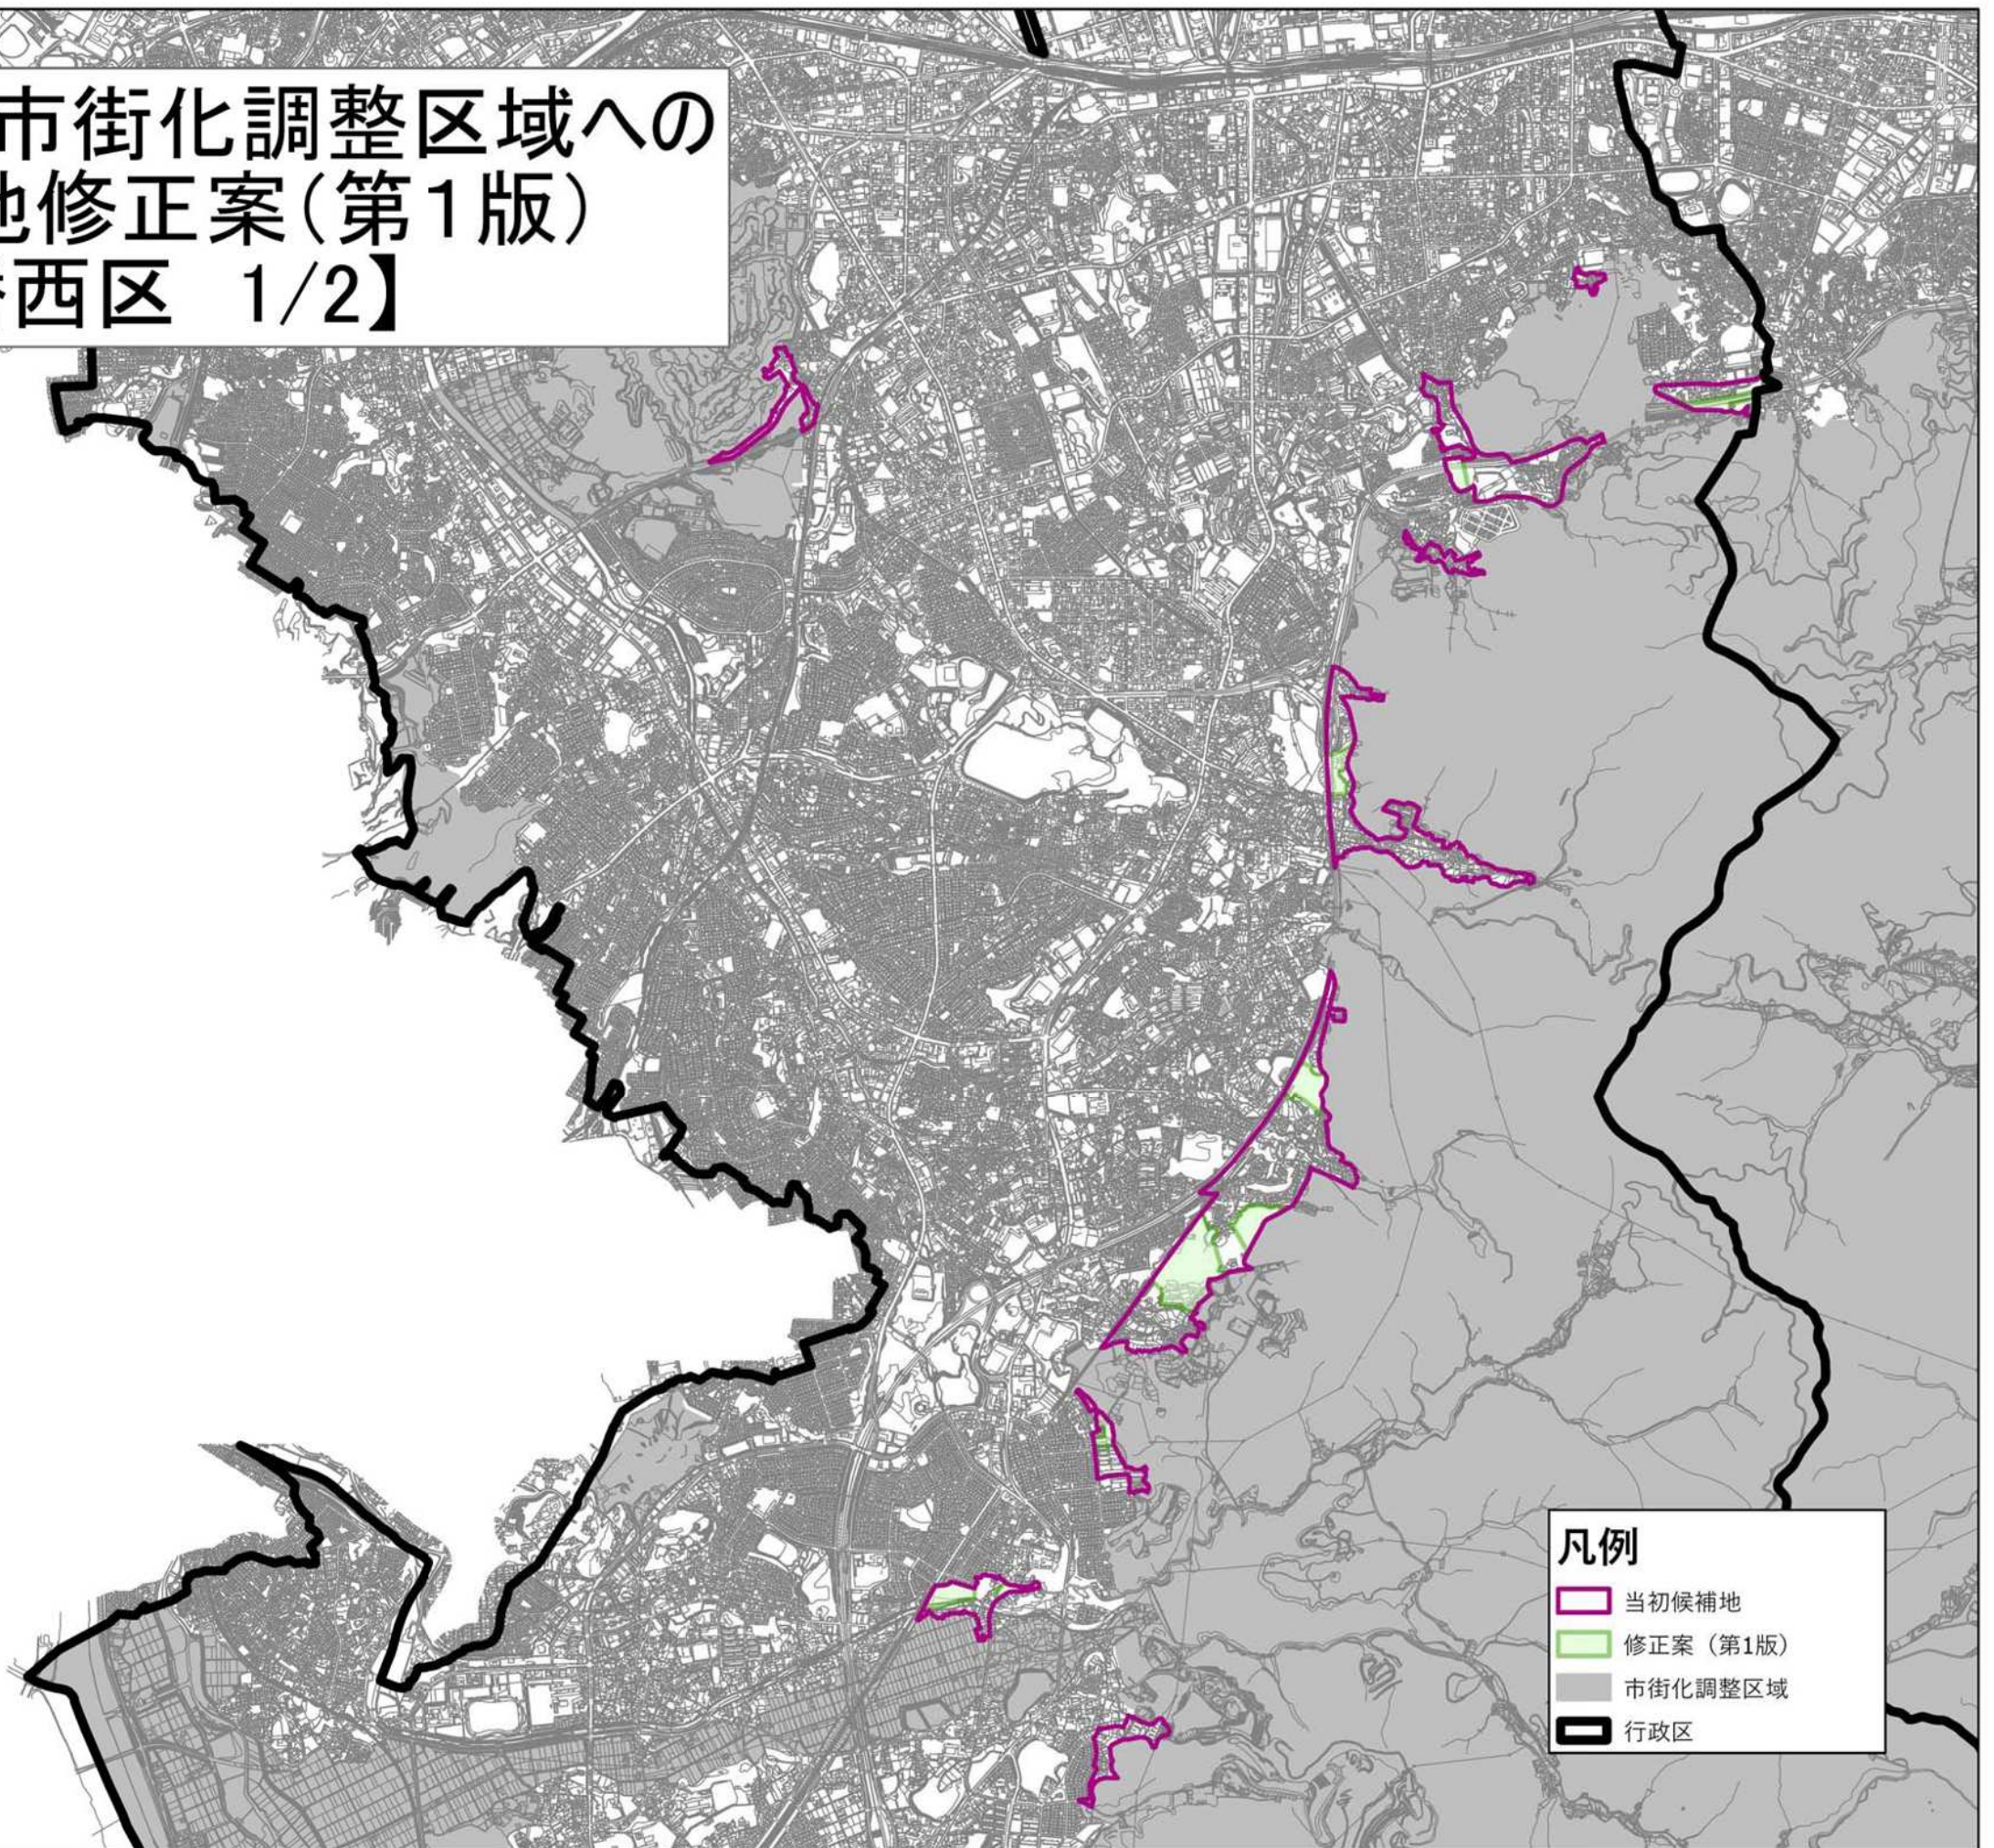

1:30,000

- 凡例
- 当初候補地
  - 修正案(第1版)
  - 市街化調整区域
  - 行政区

市街化区域から市街化調整区域への  
見直し候補地修正案(第1版)  
【八幡西区 2/2】



1:30,000

- 凡例
- 当初候補地
  - 修正案(第1版)
  - 市街化調整区域
  - 行政区