廃棄物等保管施設
①2.5m×2.0m×H1.5m = 7.5m³
（ダンボール・その他資源物）
②0.5m×2.0m×H1.5m = 1.5m³
（生ゴミ・その他可燃物）
計 = 9.0m³

荷さばき施設
4.0m×9.0m = 36m²

（仮称）コーナンＰＲＯ八幡西区陣山１丁目店
店舗面積　1,687㎡

キャノピー
(720㎡)

駐輪場（20台）

自動二輪車駐車場（1台）

駐車場（34台）

案内表示看板
（左折入出庫）

案内表示看板
（左折入出庫）

出入口No.1

出入口No.2

店舗出入口

ポストコーン

凡例　視認性確認

資料－３　平面図兼配置図

S：1/400

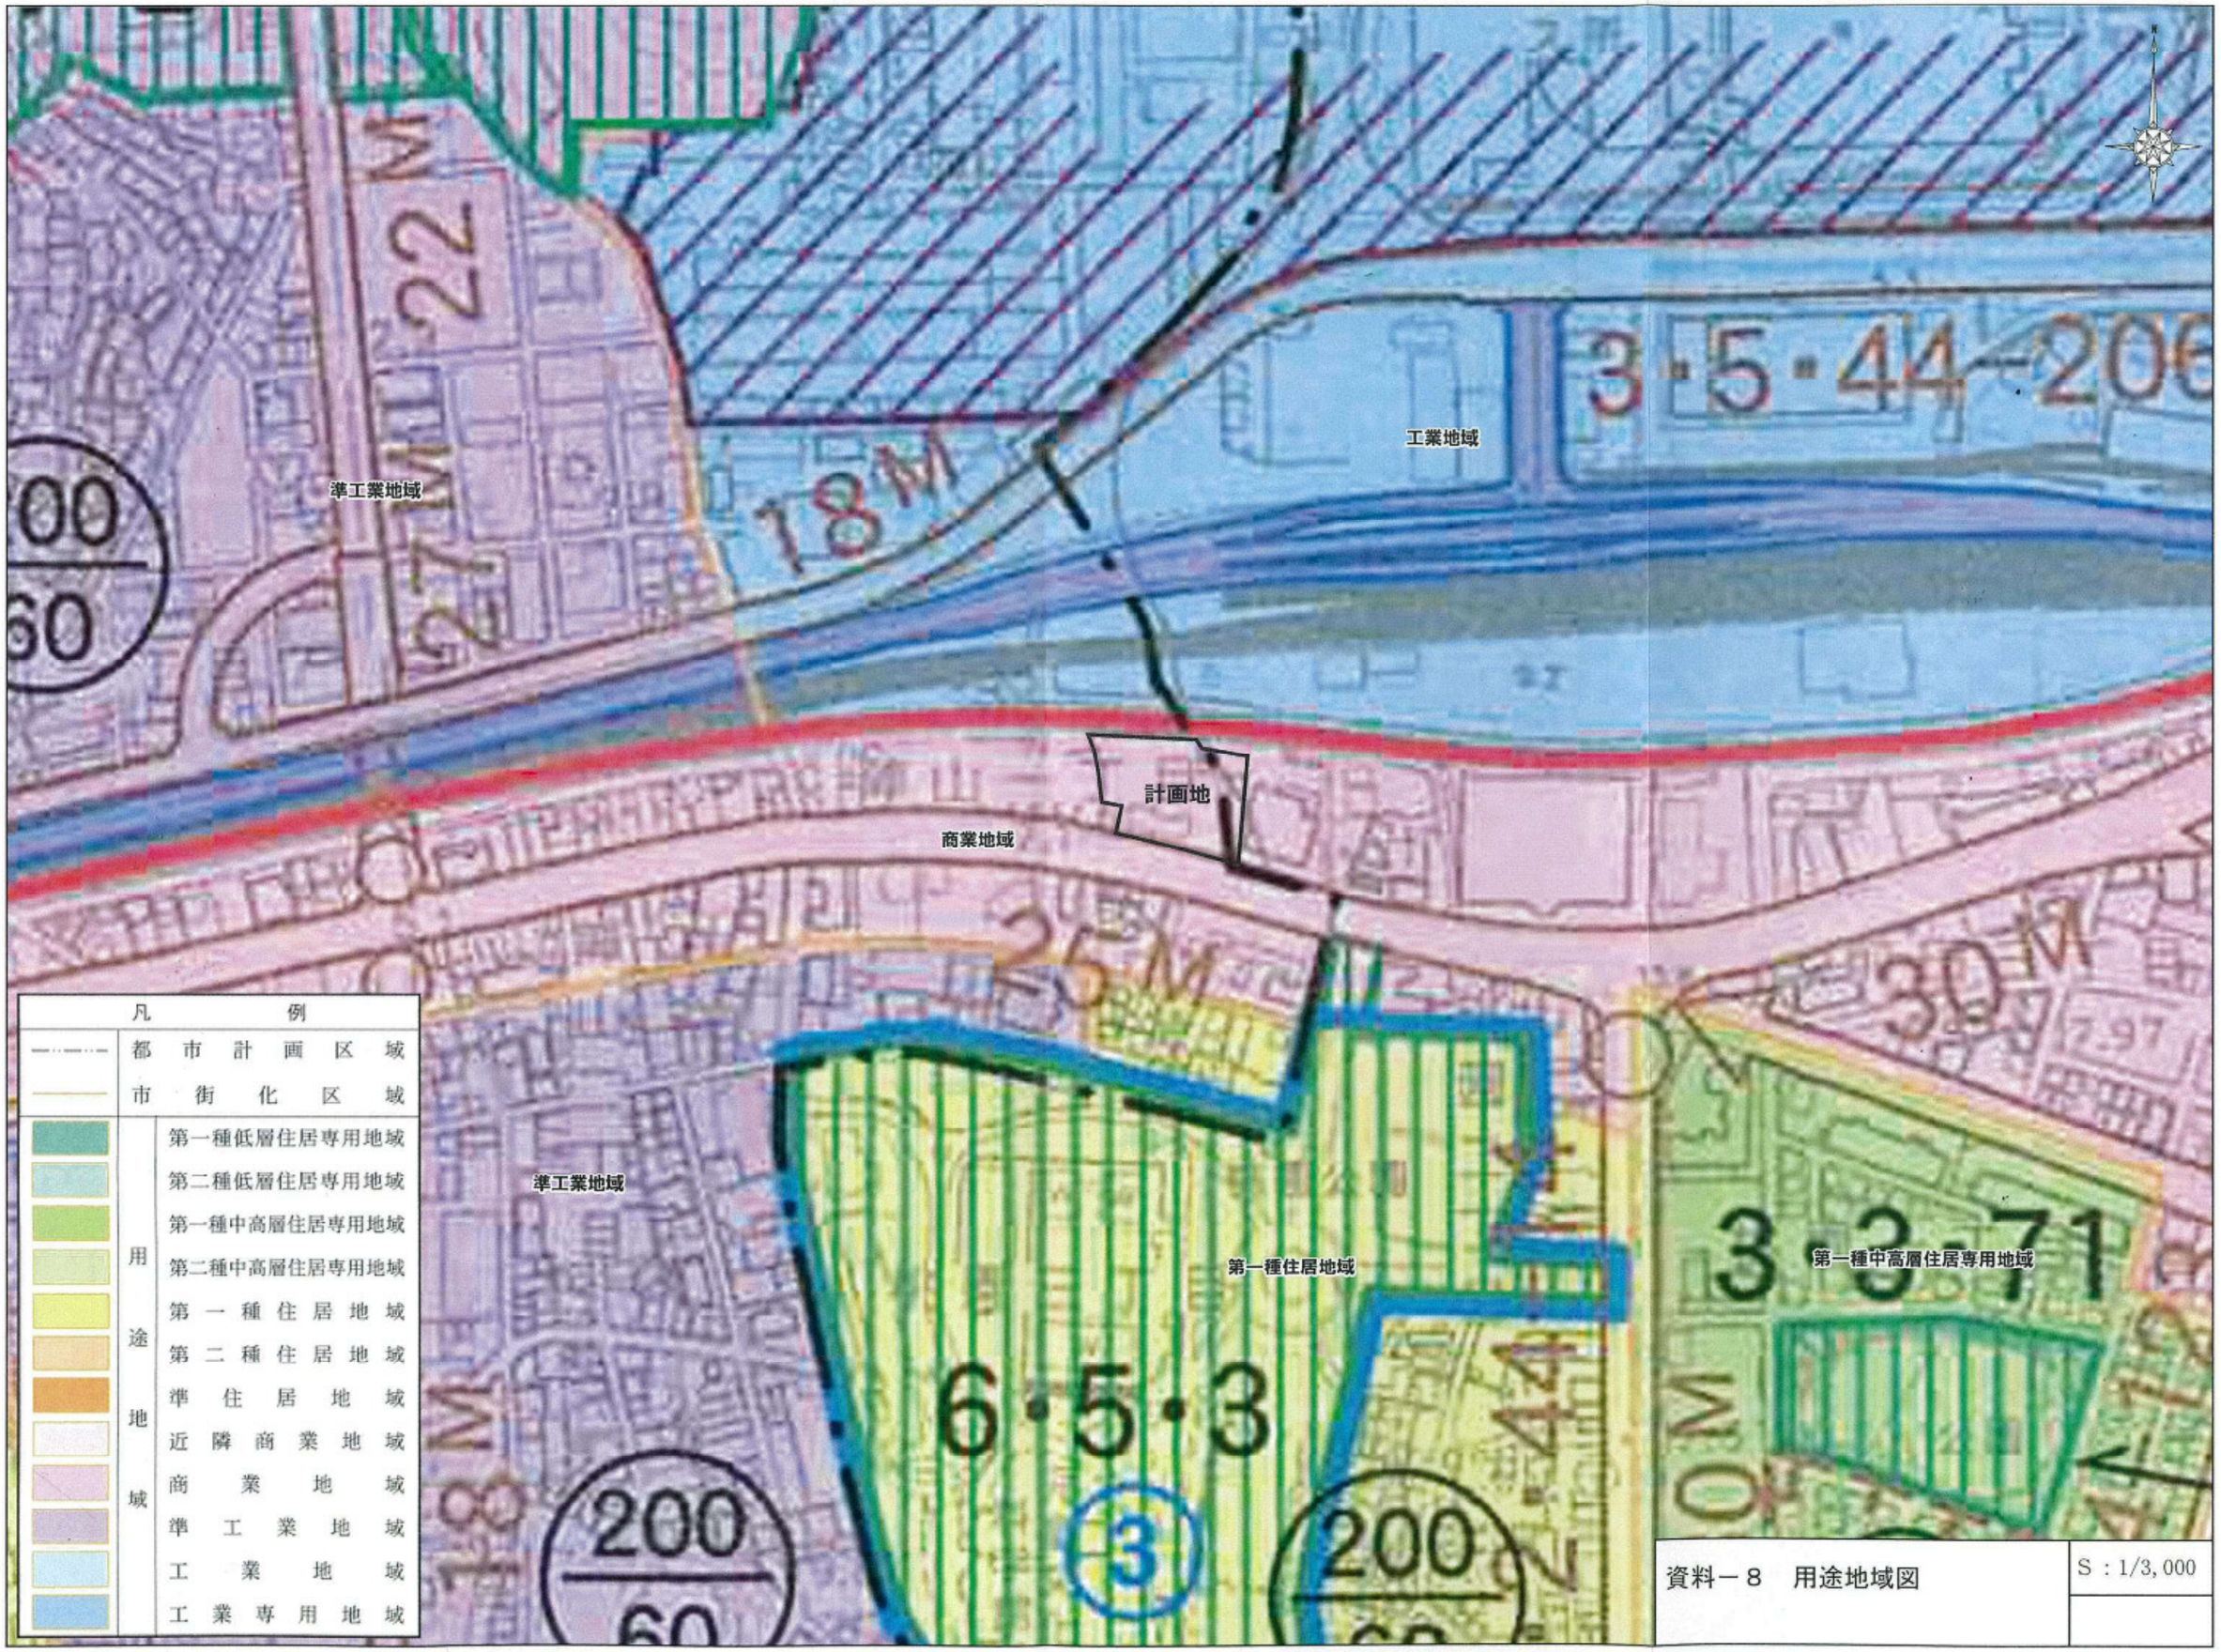

資料－８　用途地域図

S：1/3,000