


市街化区域から市街化調整区域への  
見直し候補地修正案(第2版)  
【八幡西区】〈全体割図〉

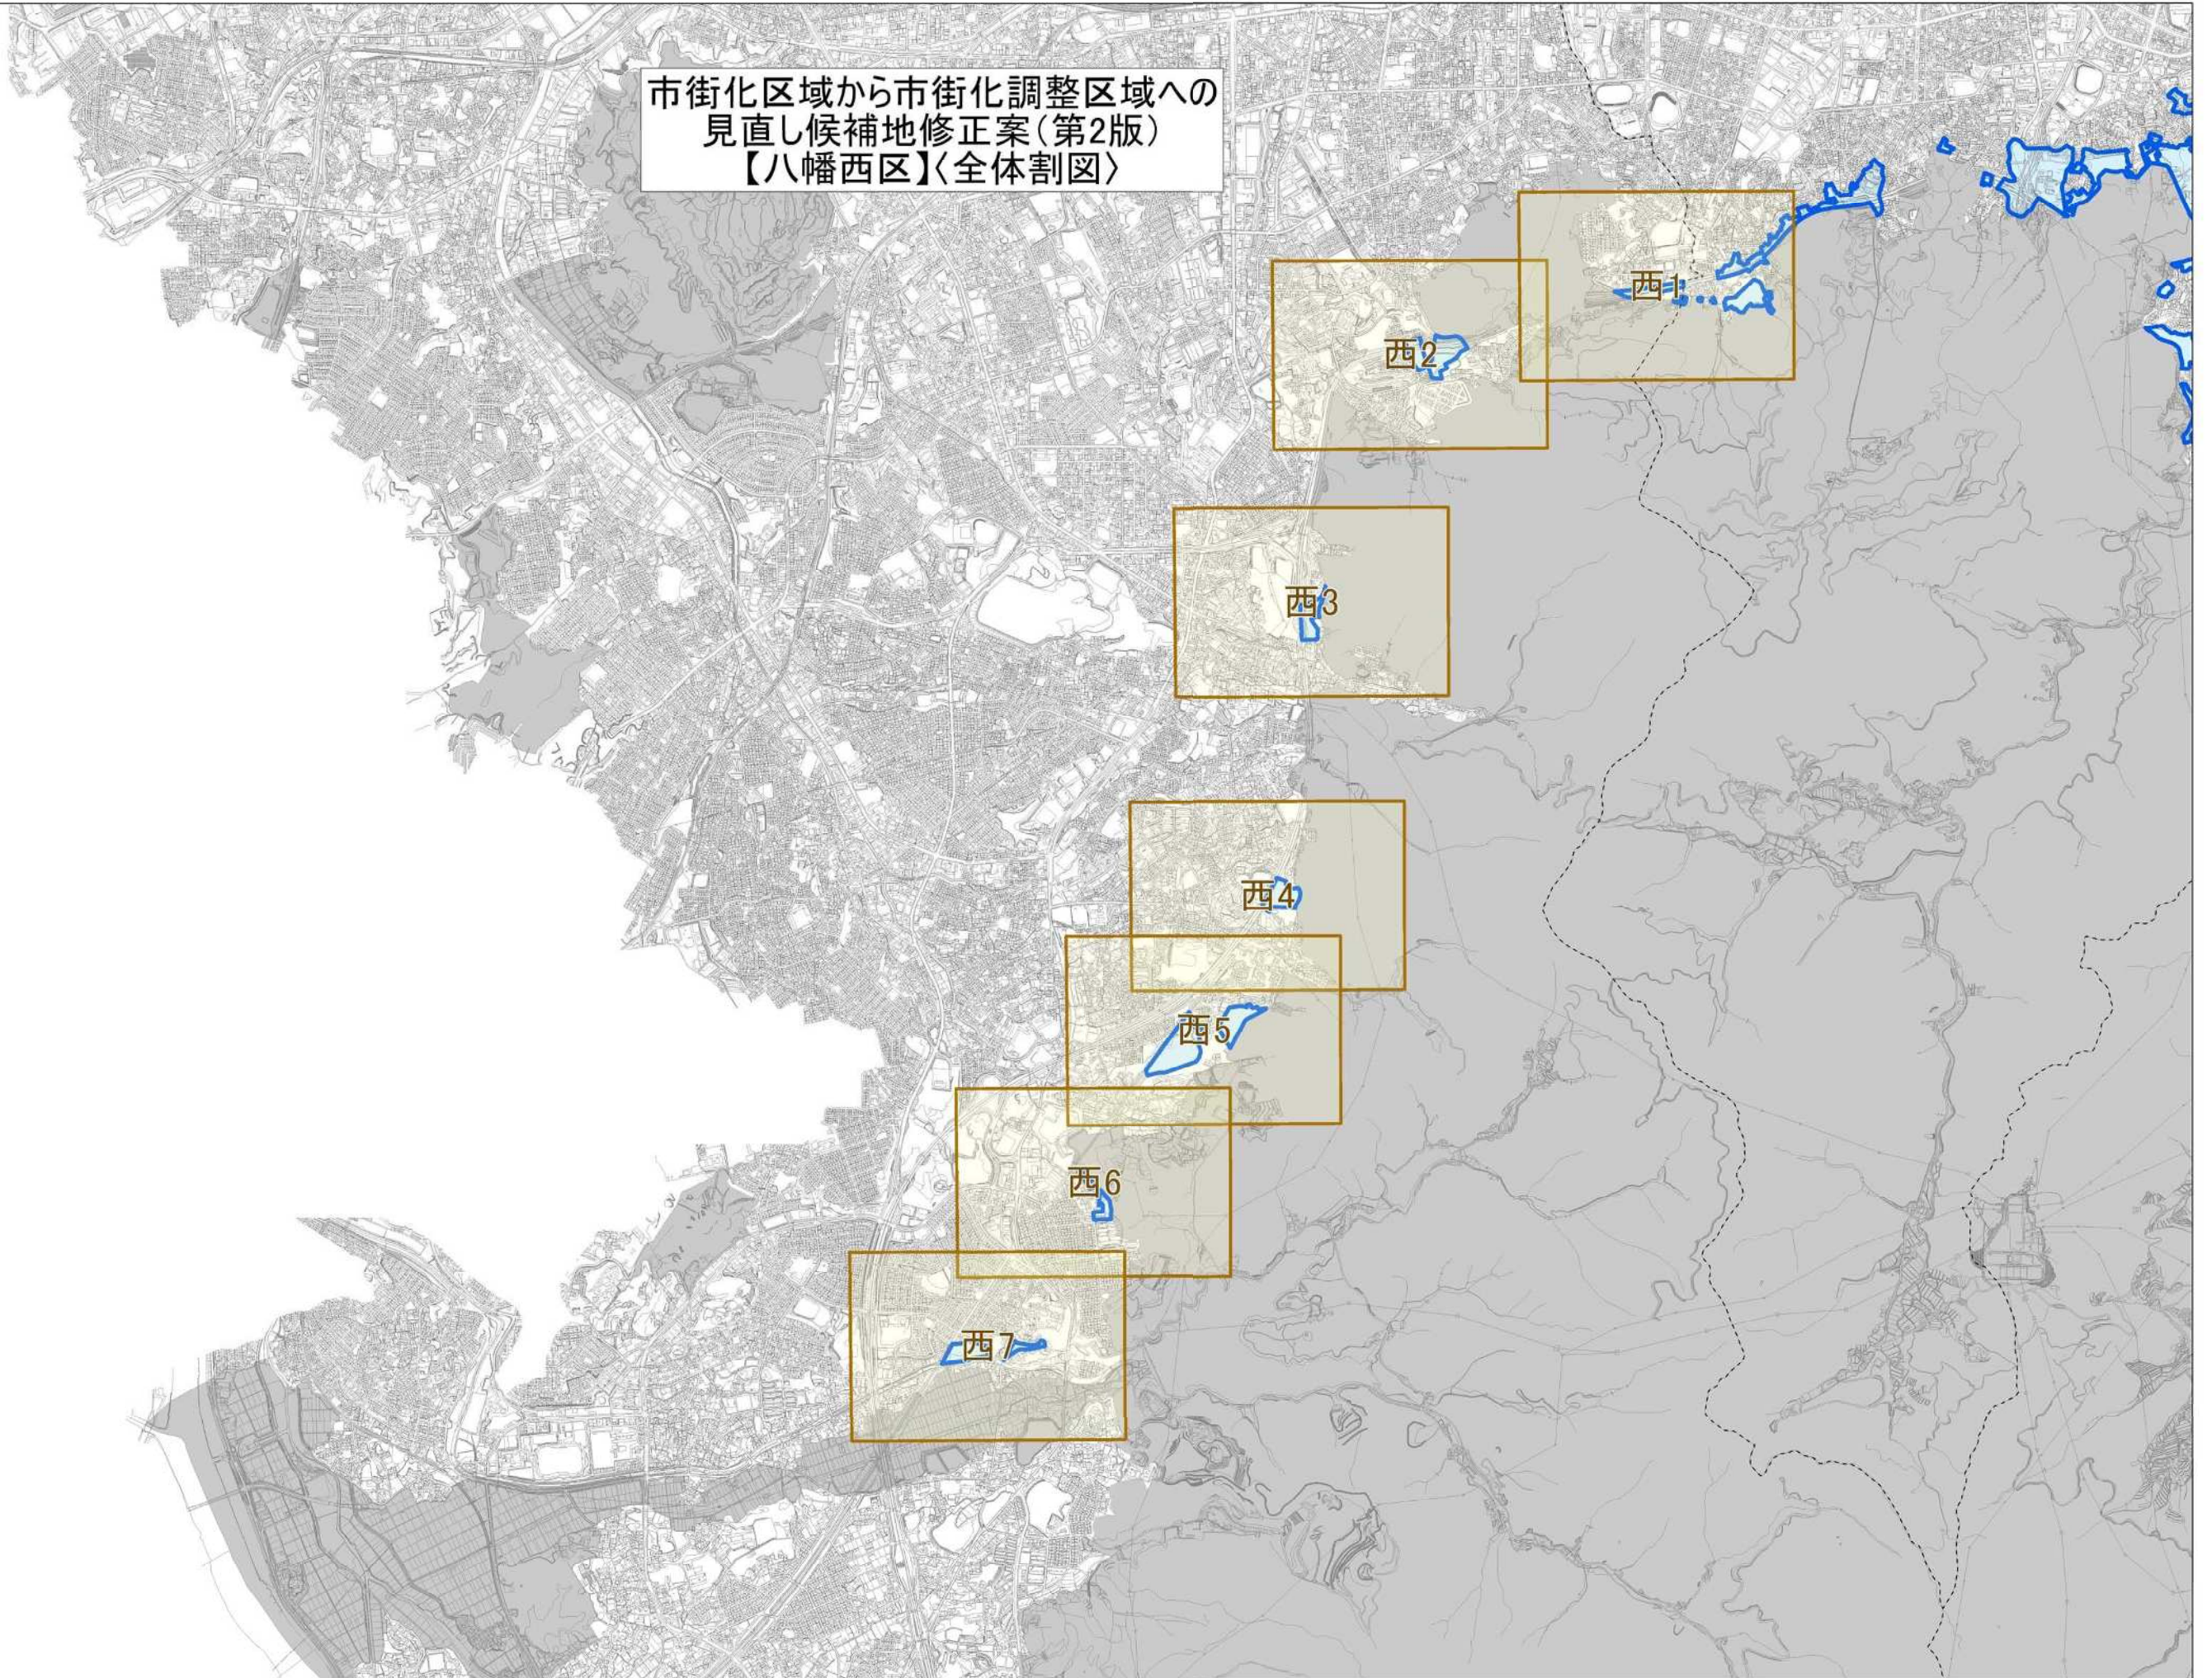

1:15,000