


市街化区域から市街化調整区域への
見直し候補地修正案(第2版)
【小倉北区】〈詳細図3/5〉



市街化区域から市街化調整区域への
見直し候補地修正案(第2版)
【小倉北区】〈詳細図4/5〉

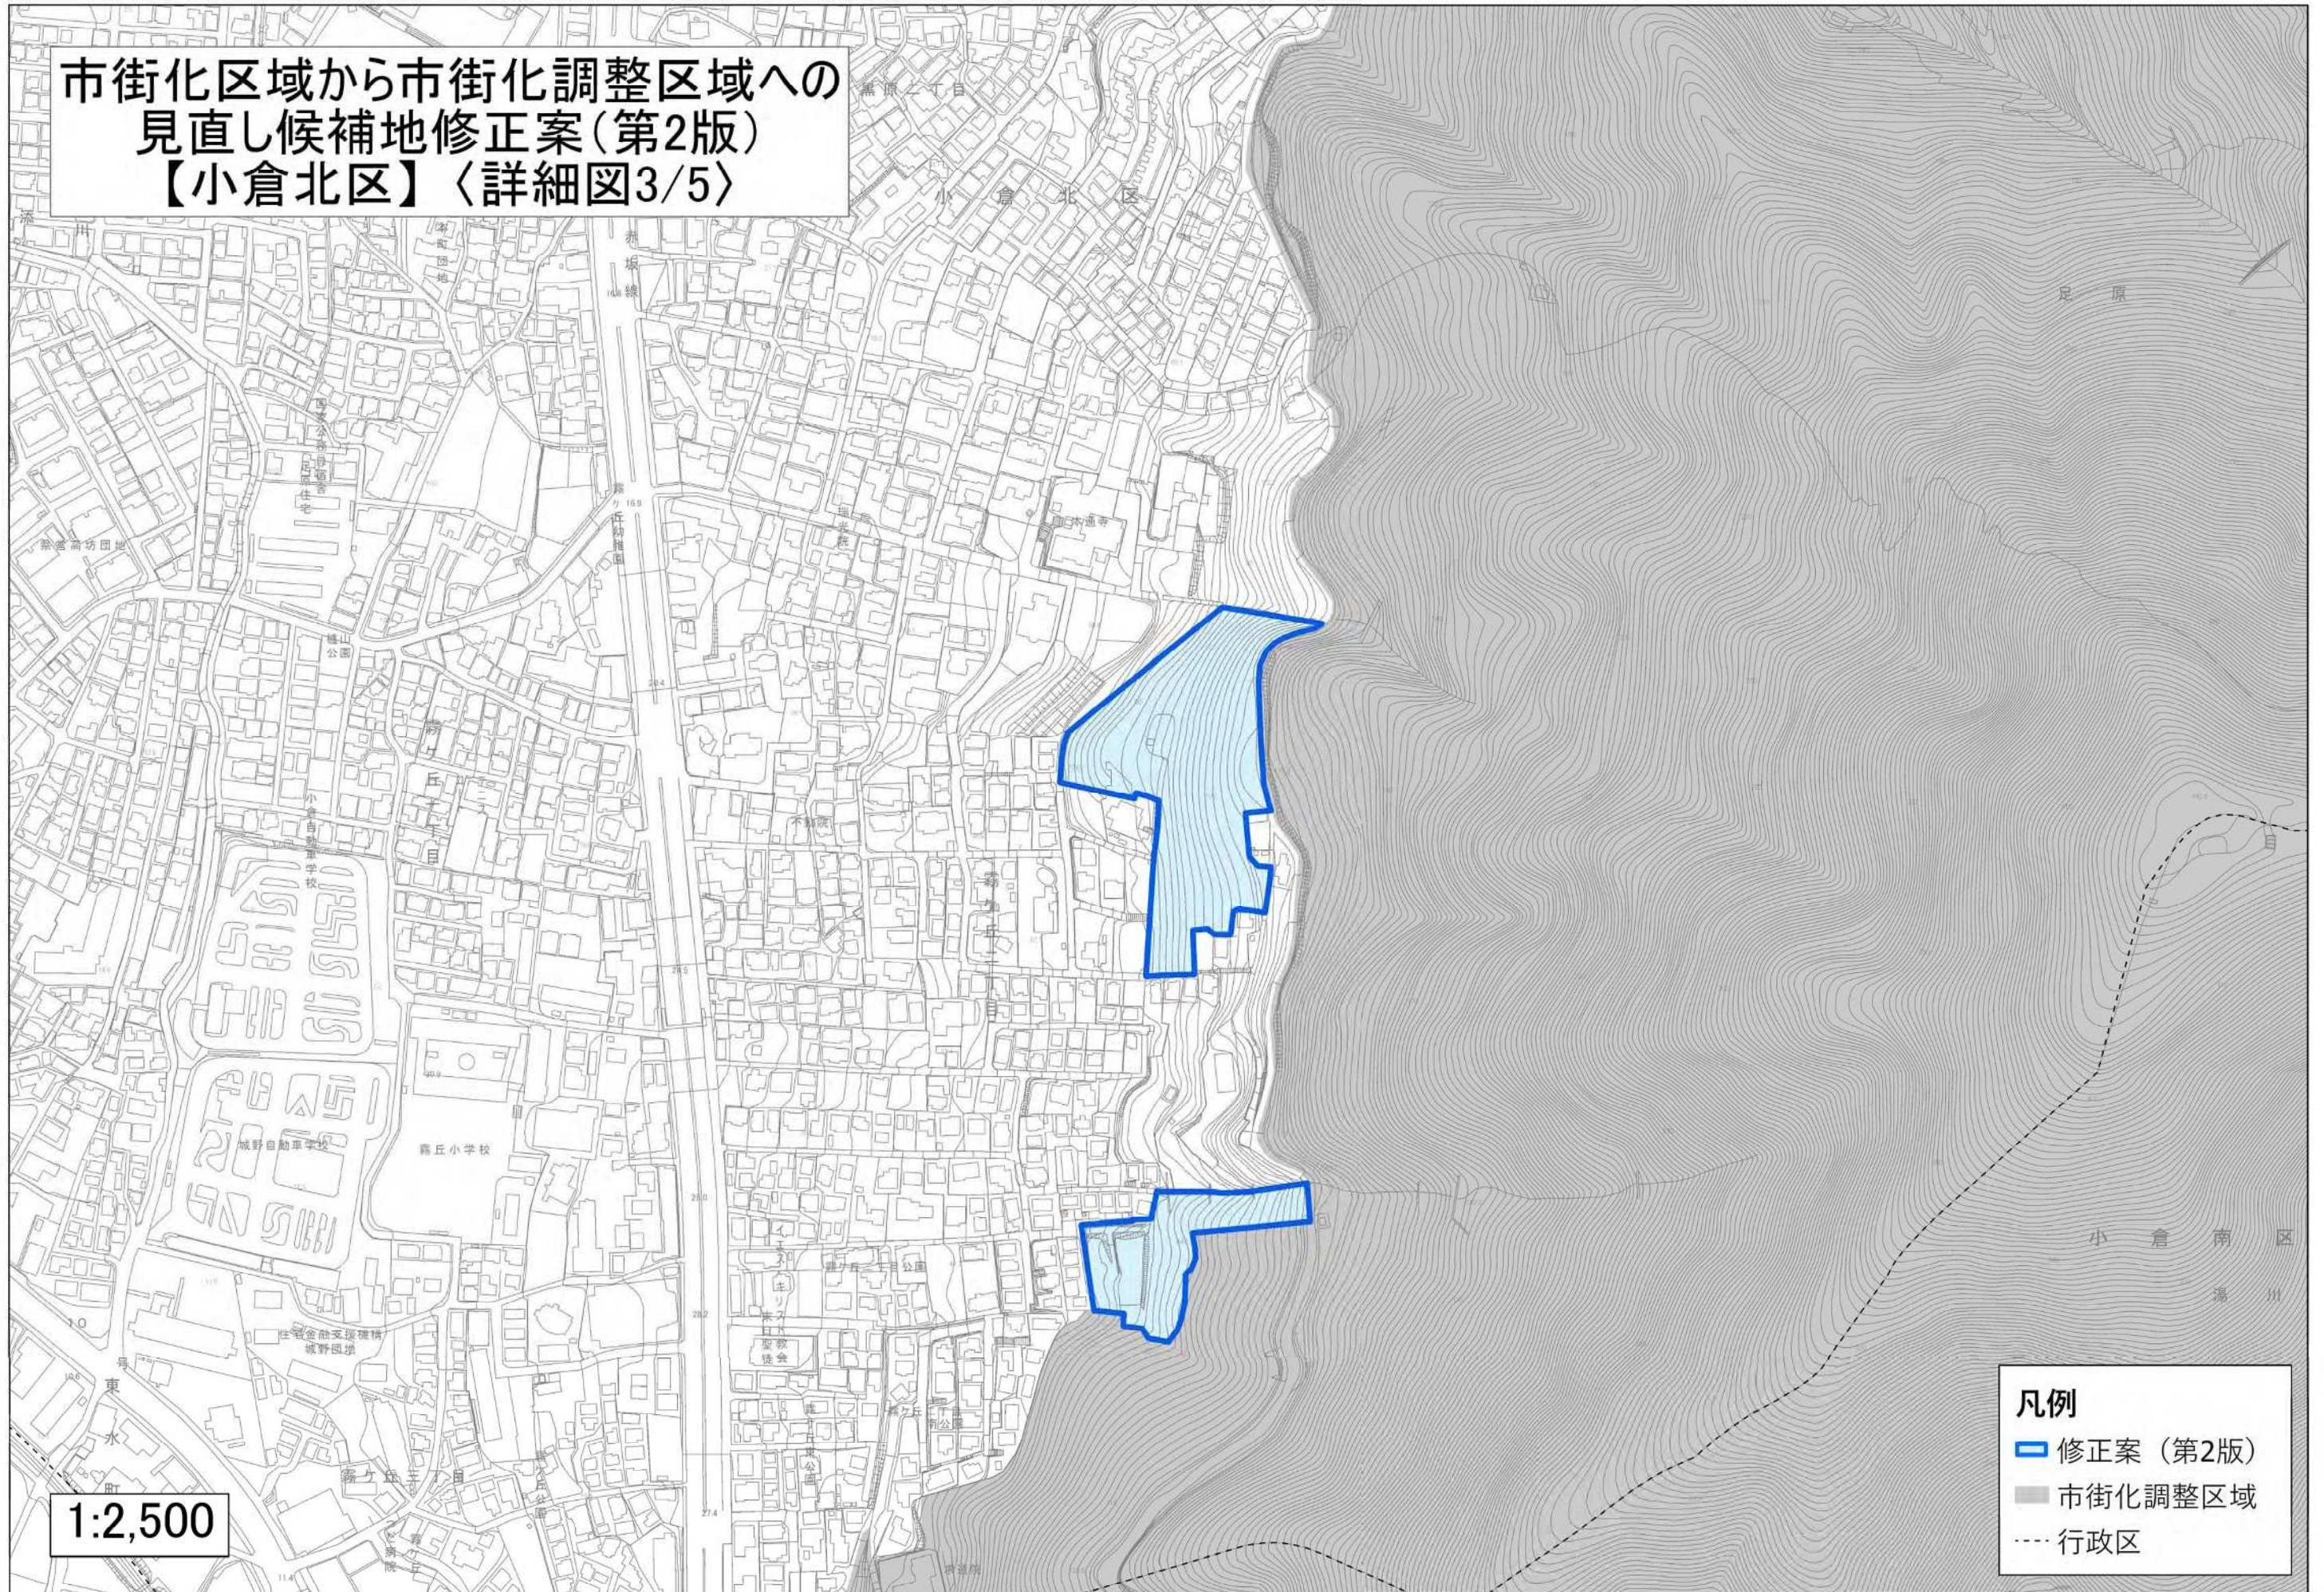

1:2,500