



市街化区域から市街化調整区域への  
見直し候補地修正案(第2版)  
【若松区】〈詳細図3/7〉

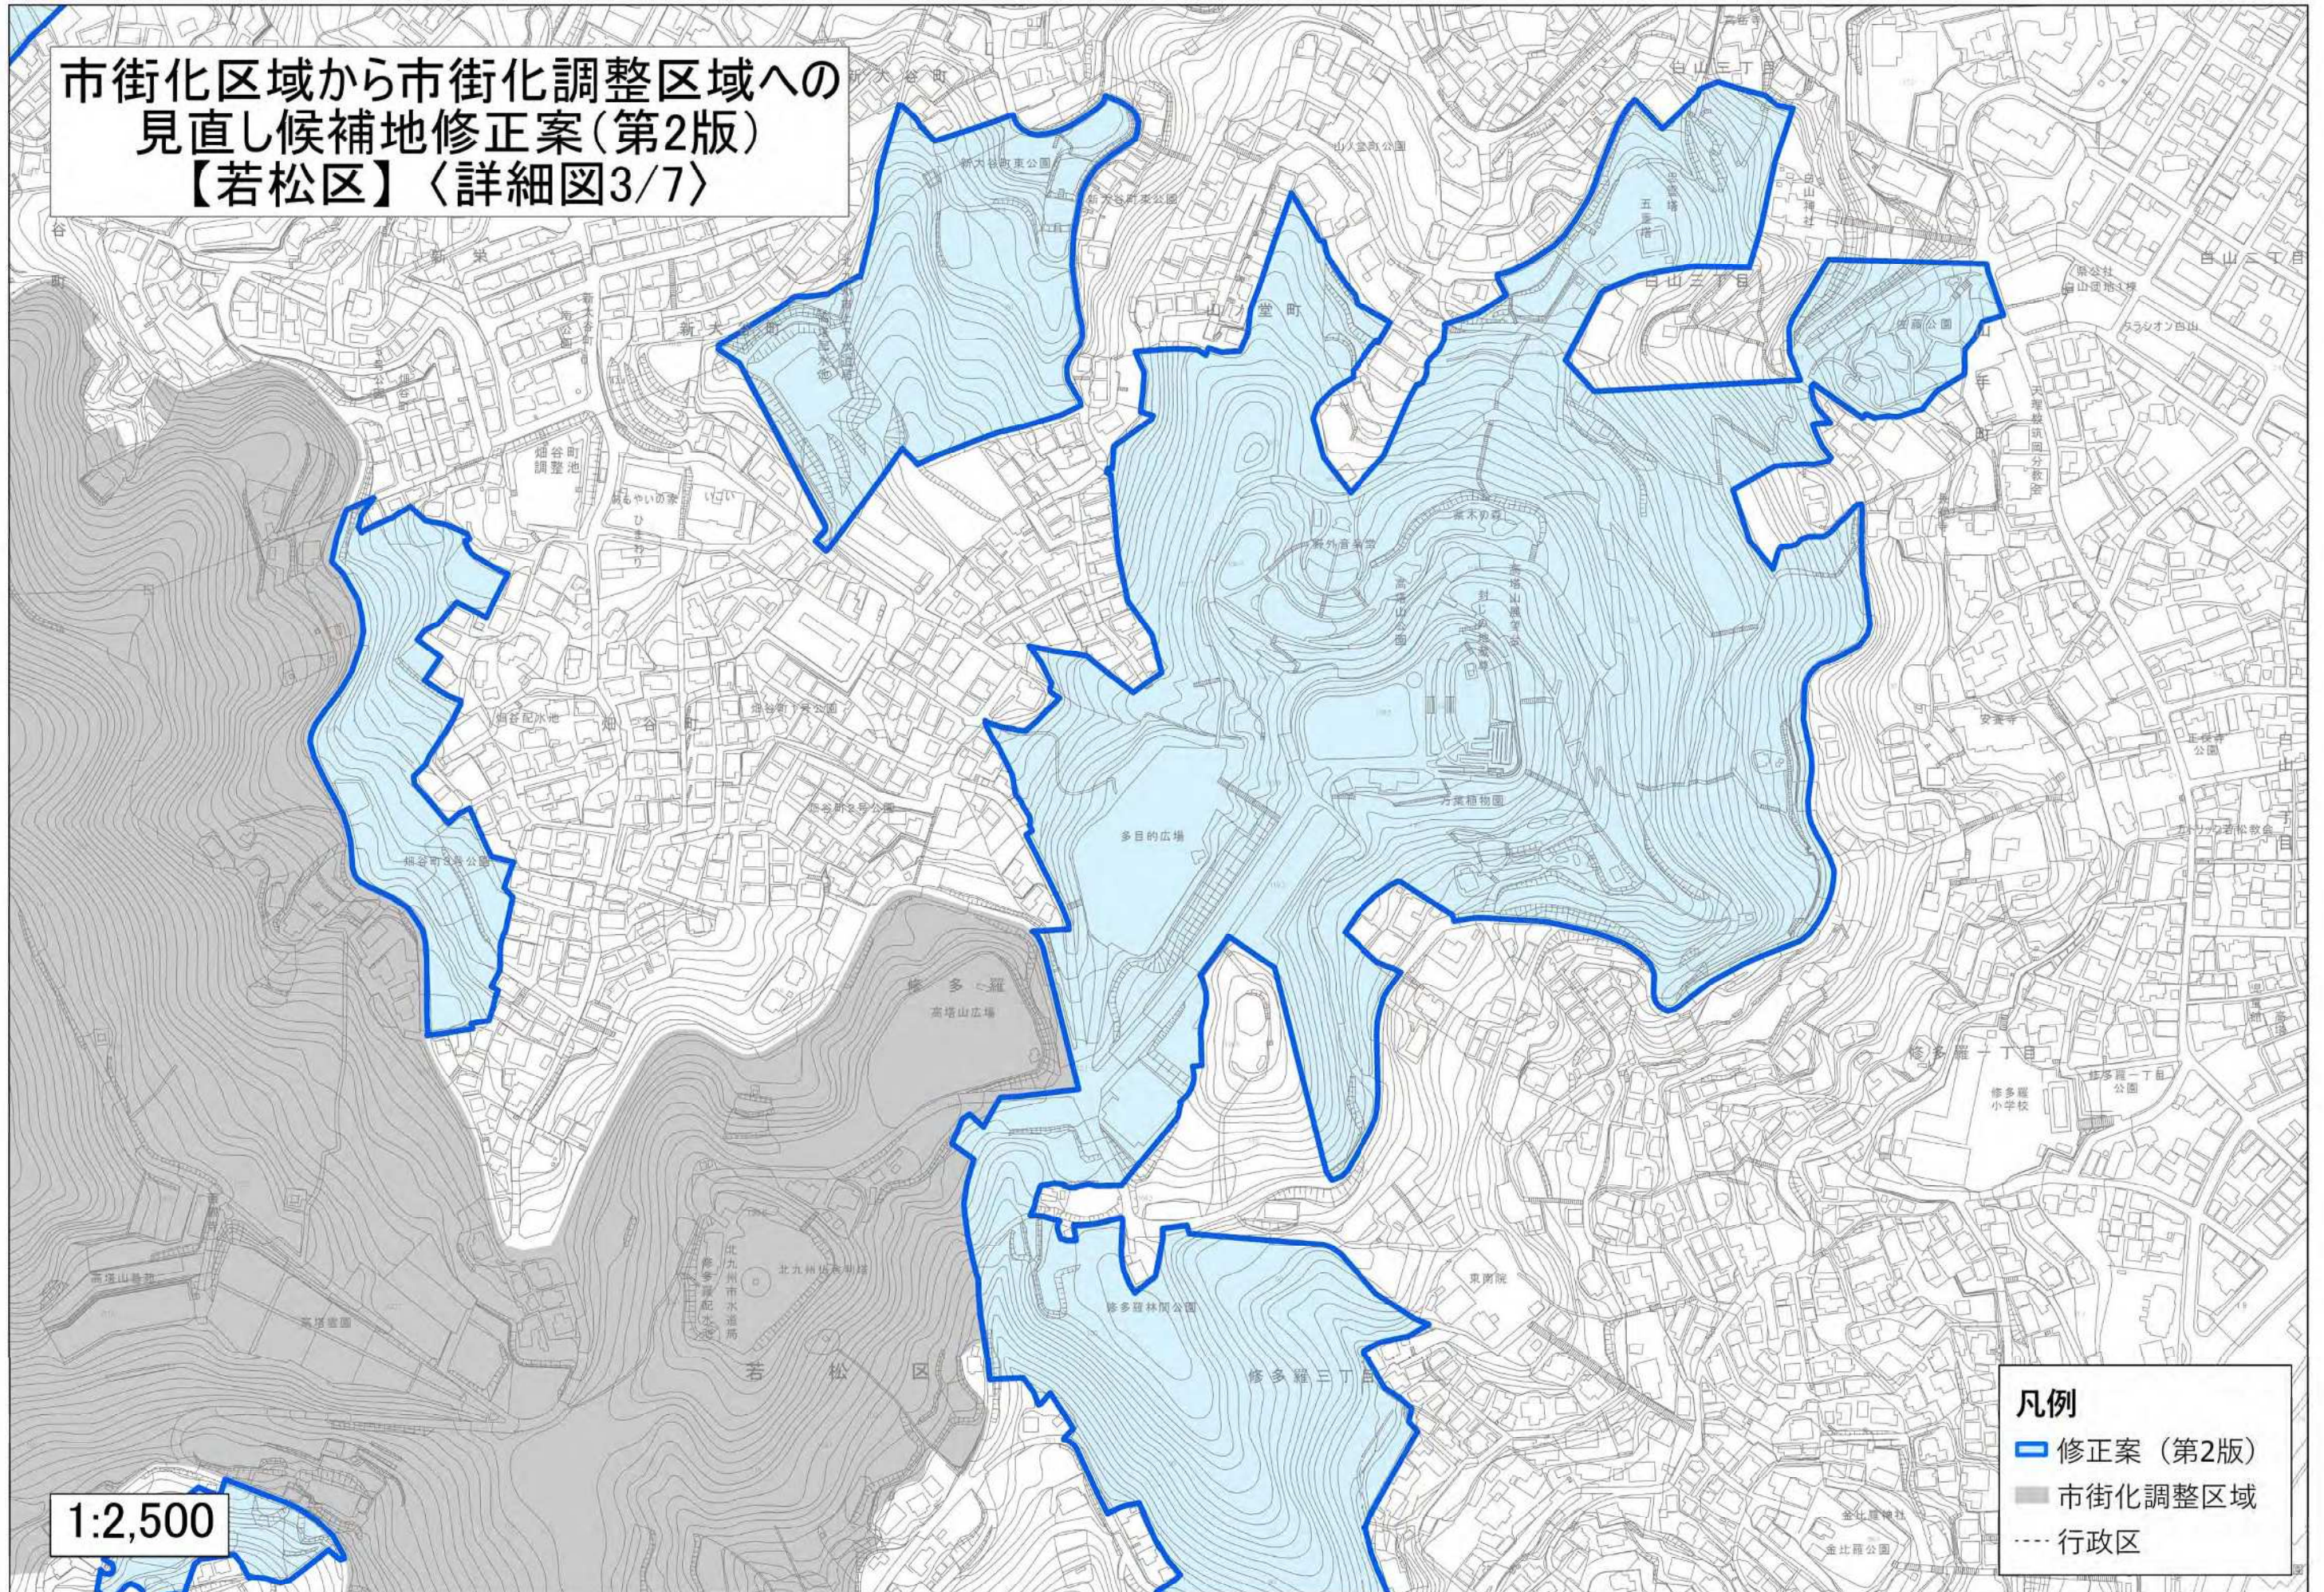

市街化区域から市街化調整区域への  
見直し候補地修正案(第2版)  
【若松区】〈詳細図4/7〉

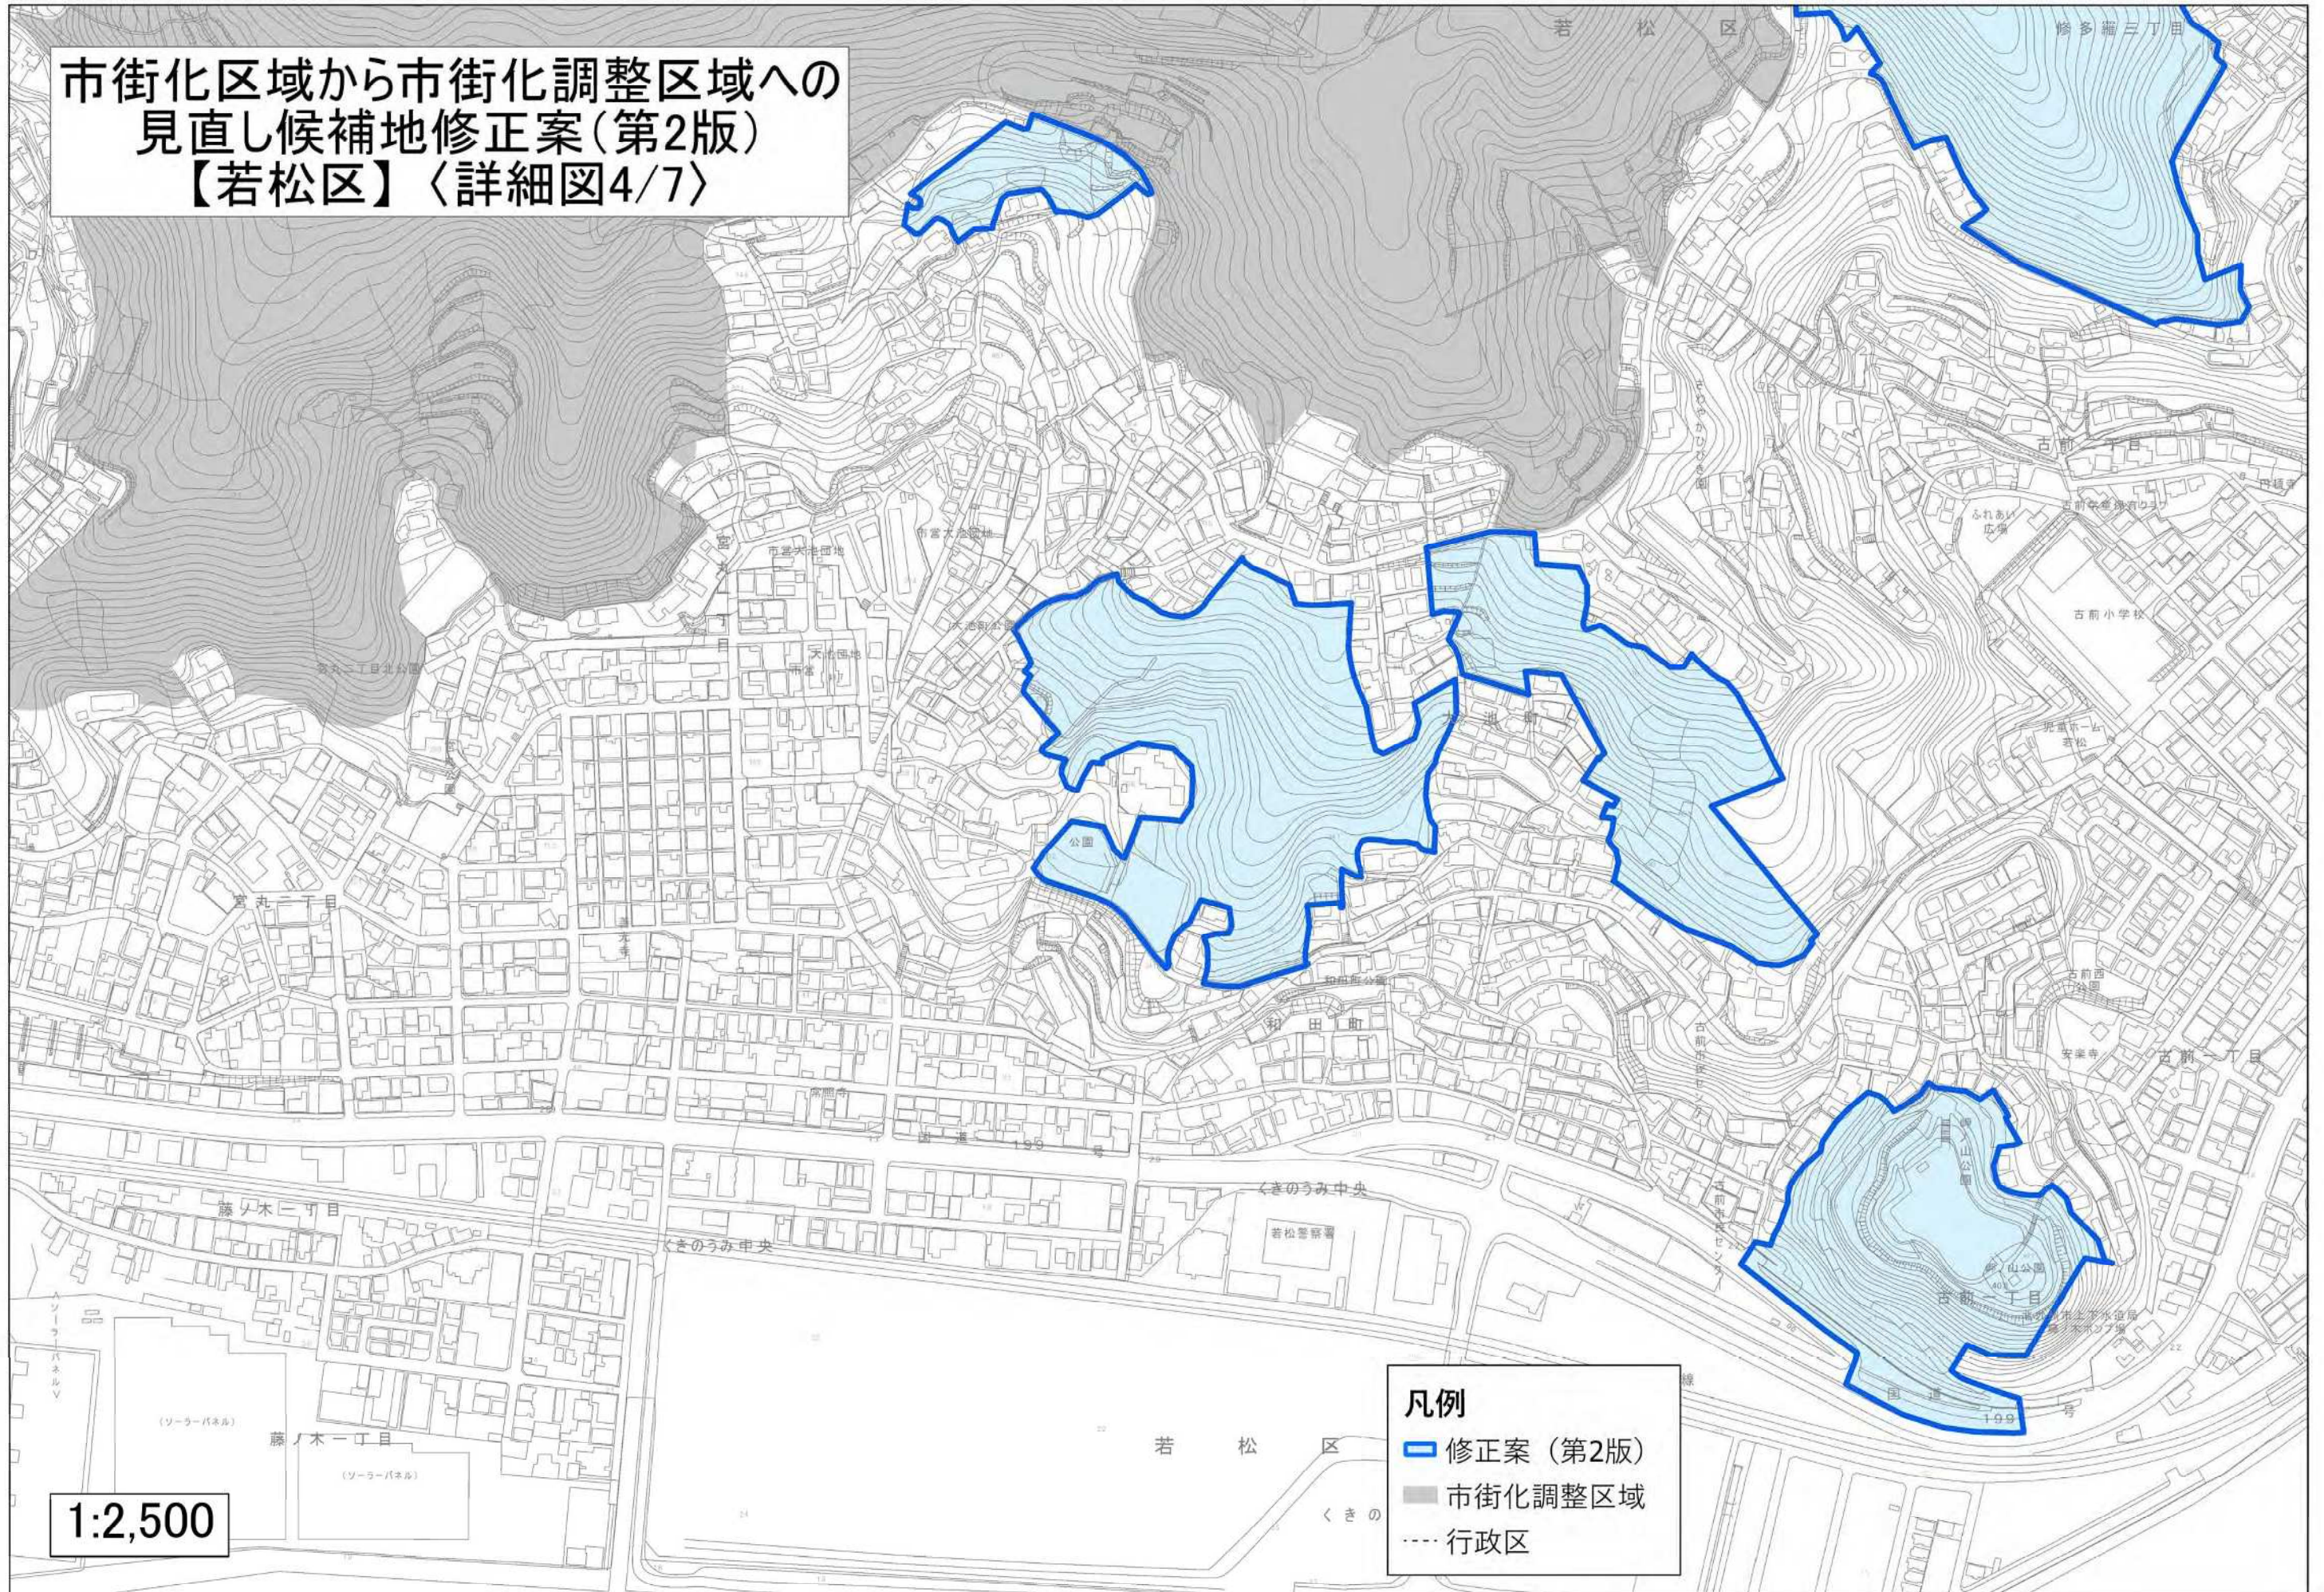

**凡例**

- 修正案(第2版)
- 市街化調整区域
- 行政区

1:2,500