



市街化区域から市街化調整区域への
見直し候補地修正案(第2版)
【若松区】〈詳細図5/7〉

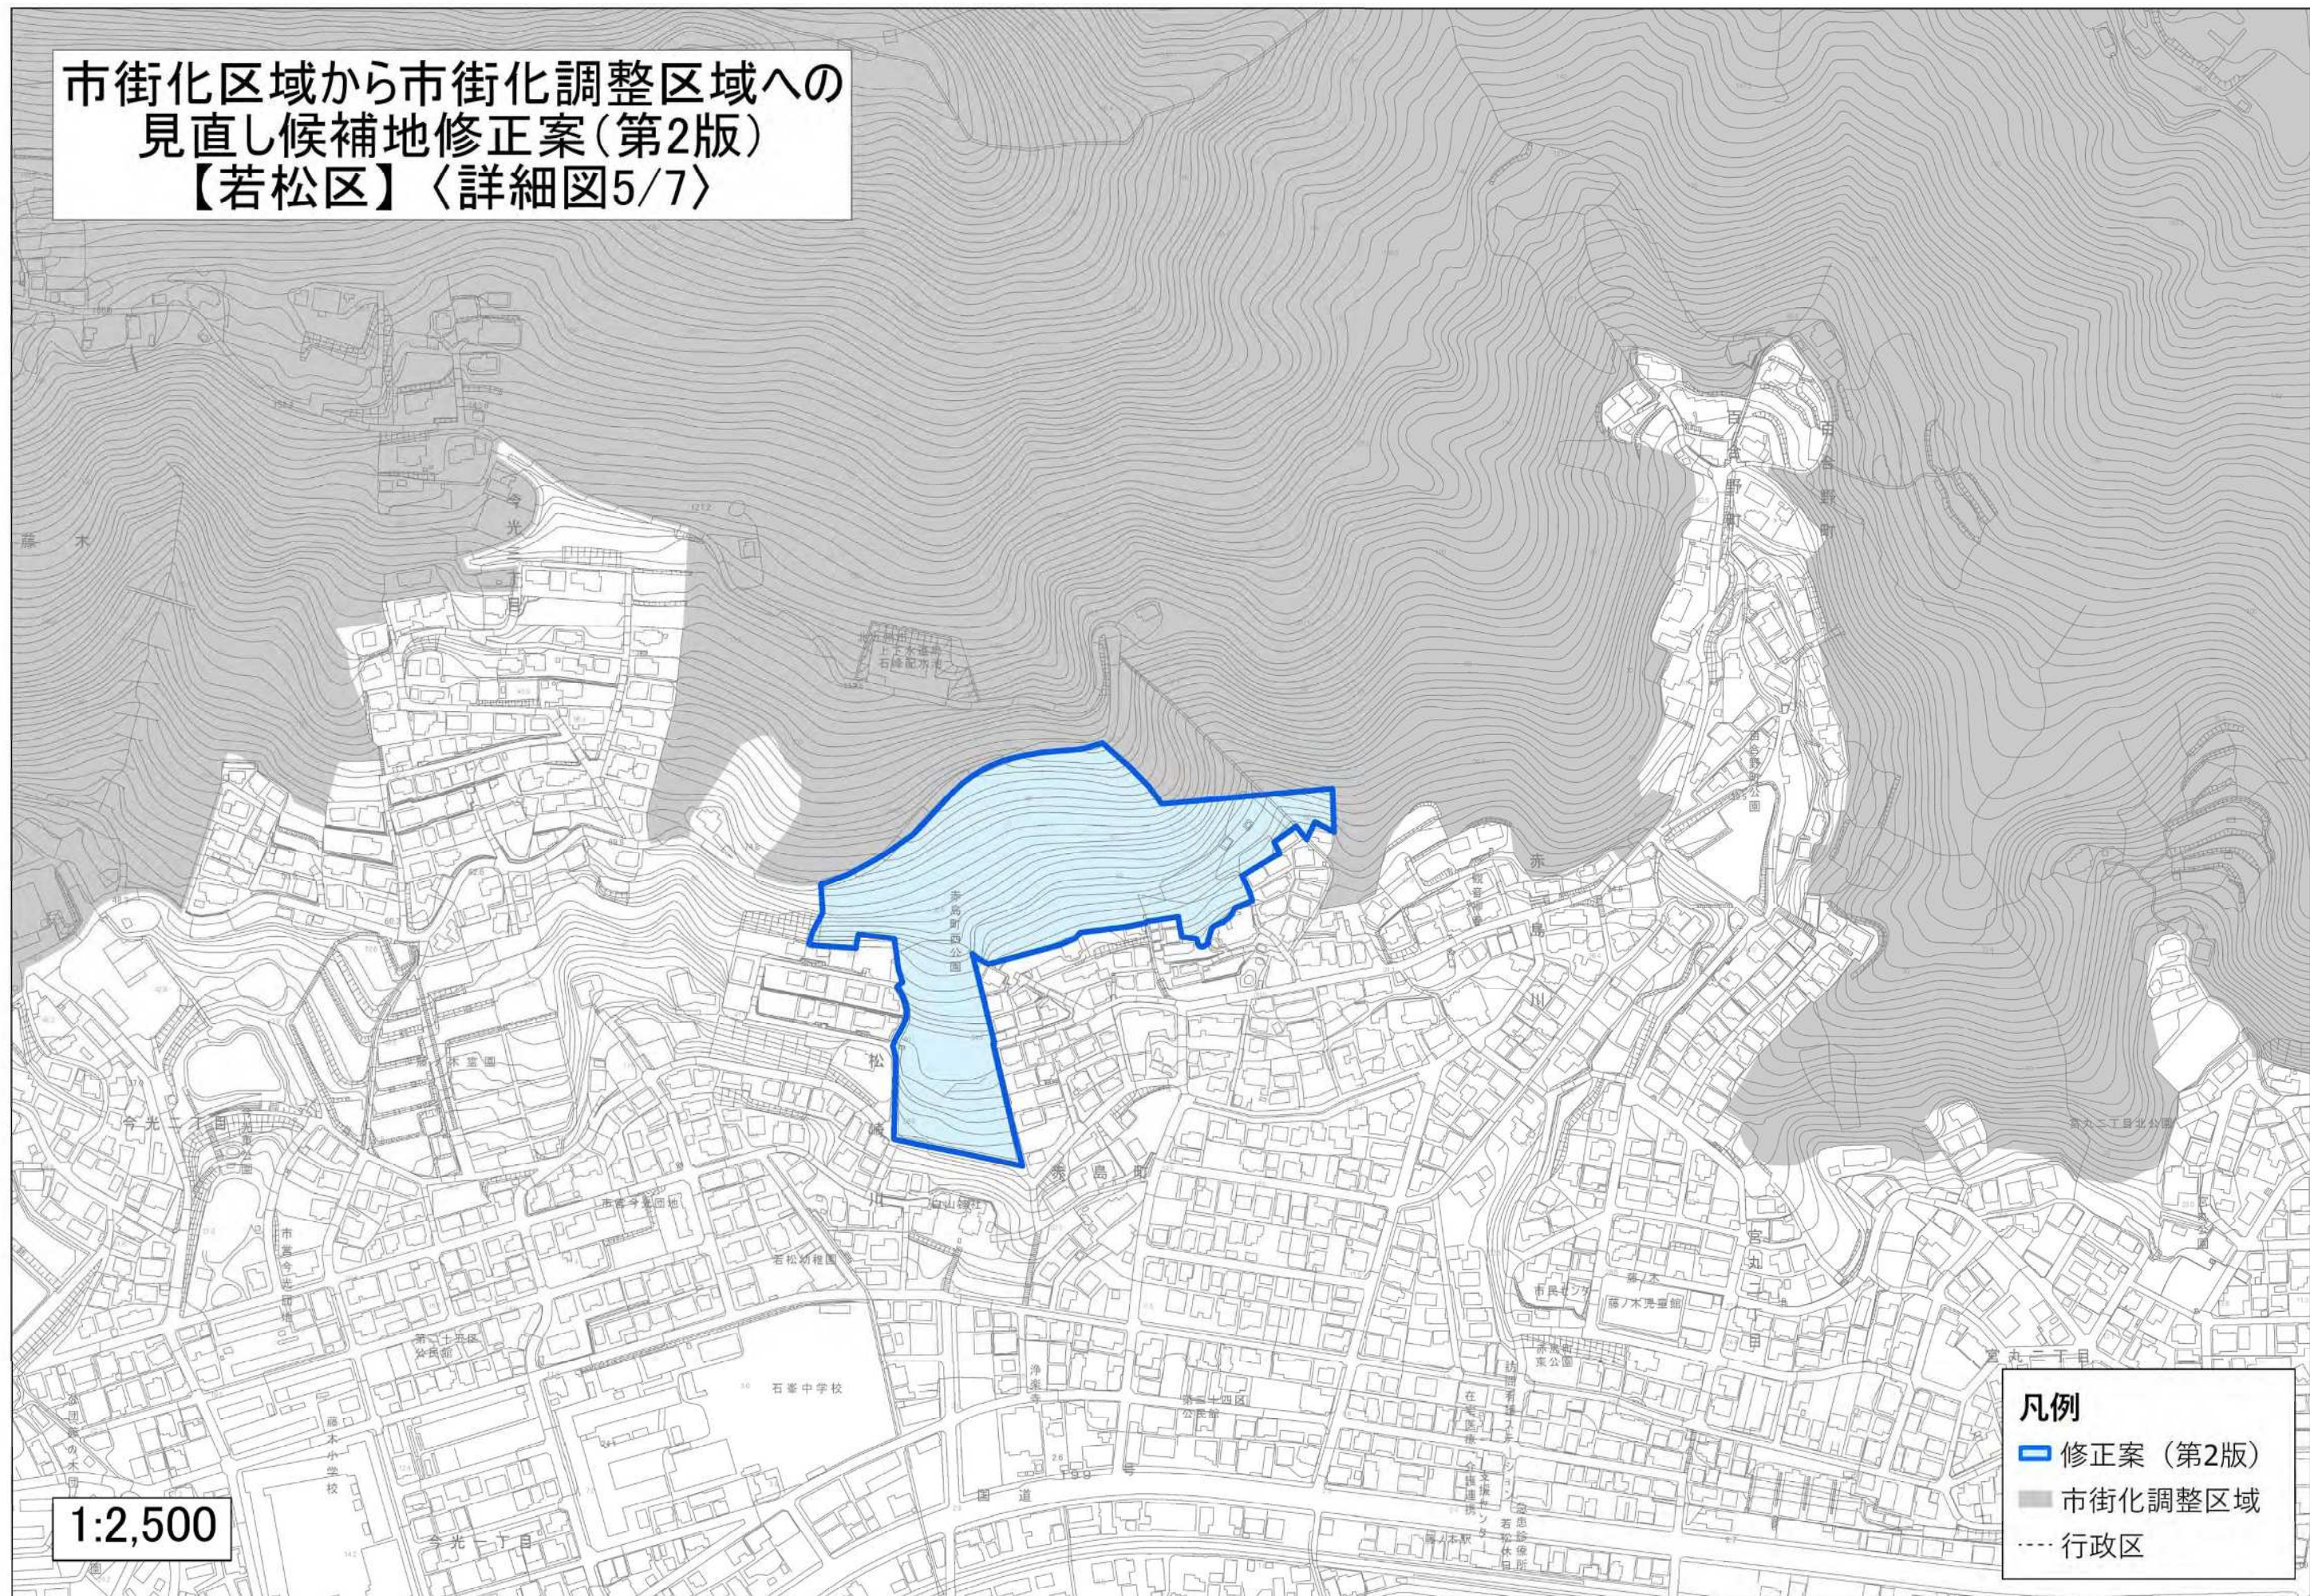

市街化区域から市街化調整区域への
見直し候補地修正案(第2版)
【若松区】〈詳細図6/7〉

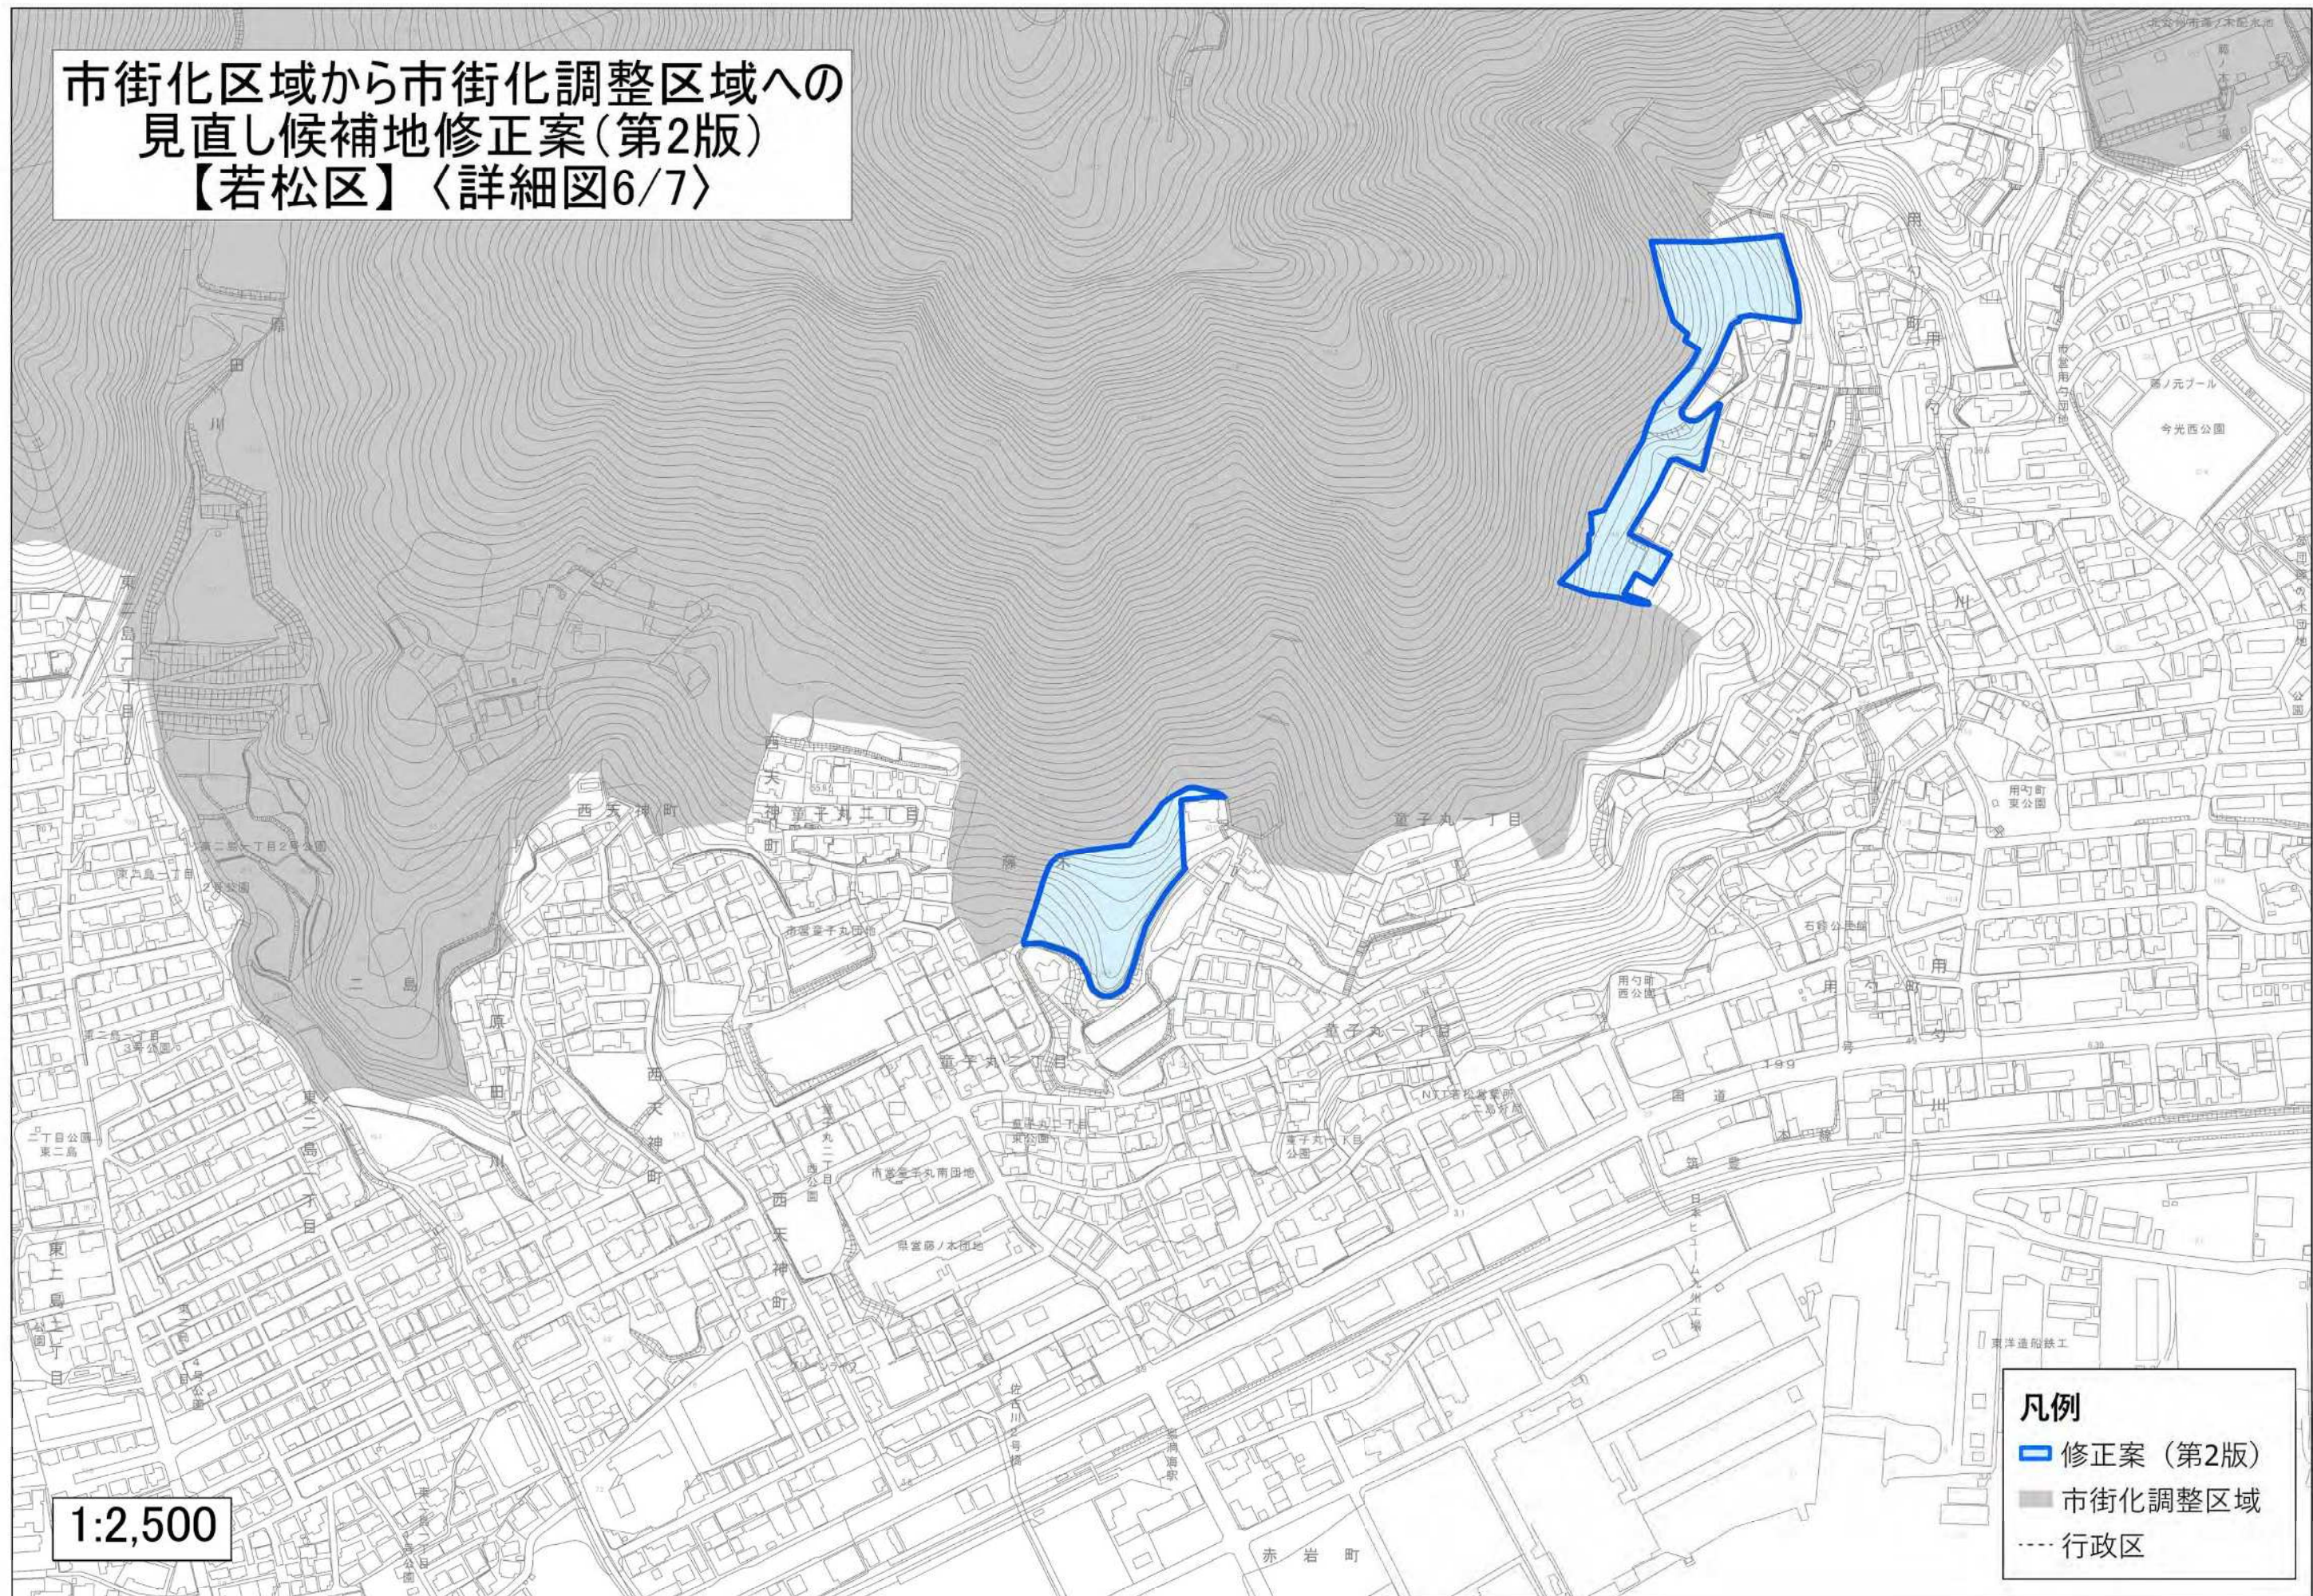

1:2,500