



市街化区域から市街化調整区域への  
見直し候補地修正案(第2版)  
【八幡東区】〈詳細図3/7〉

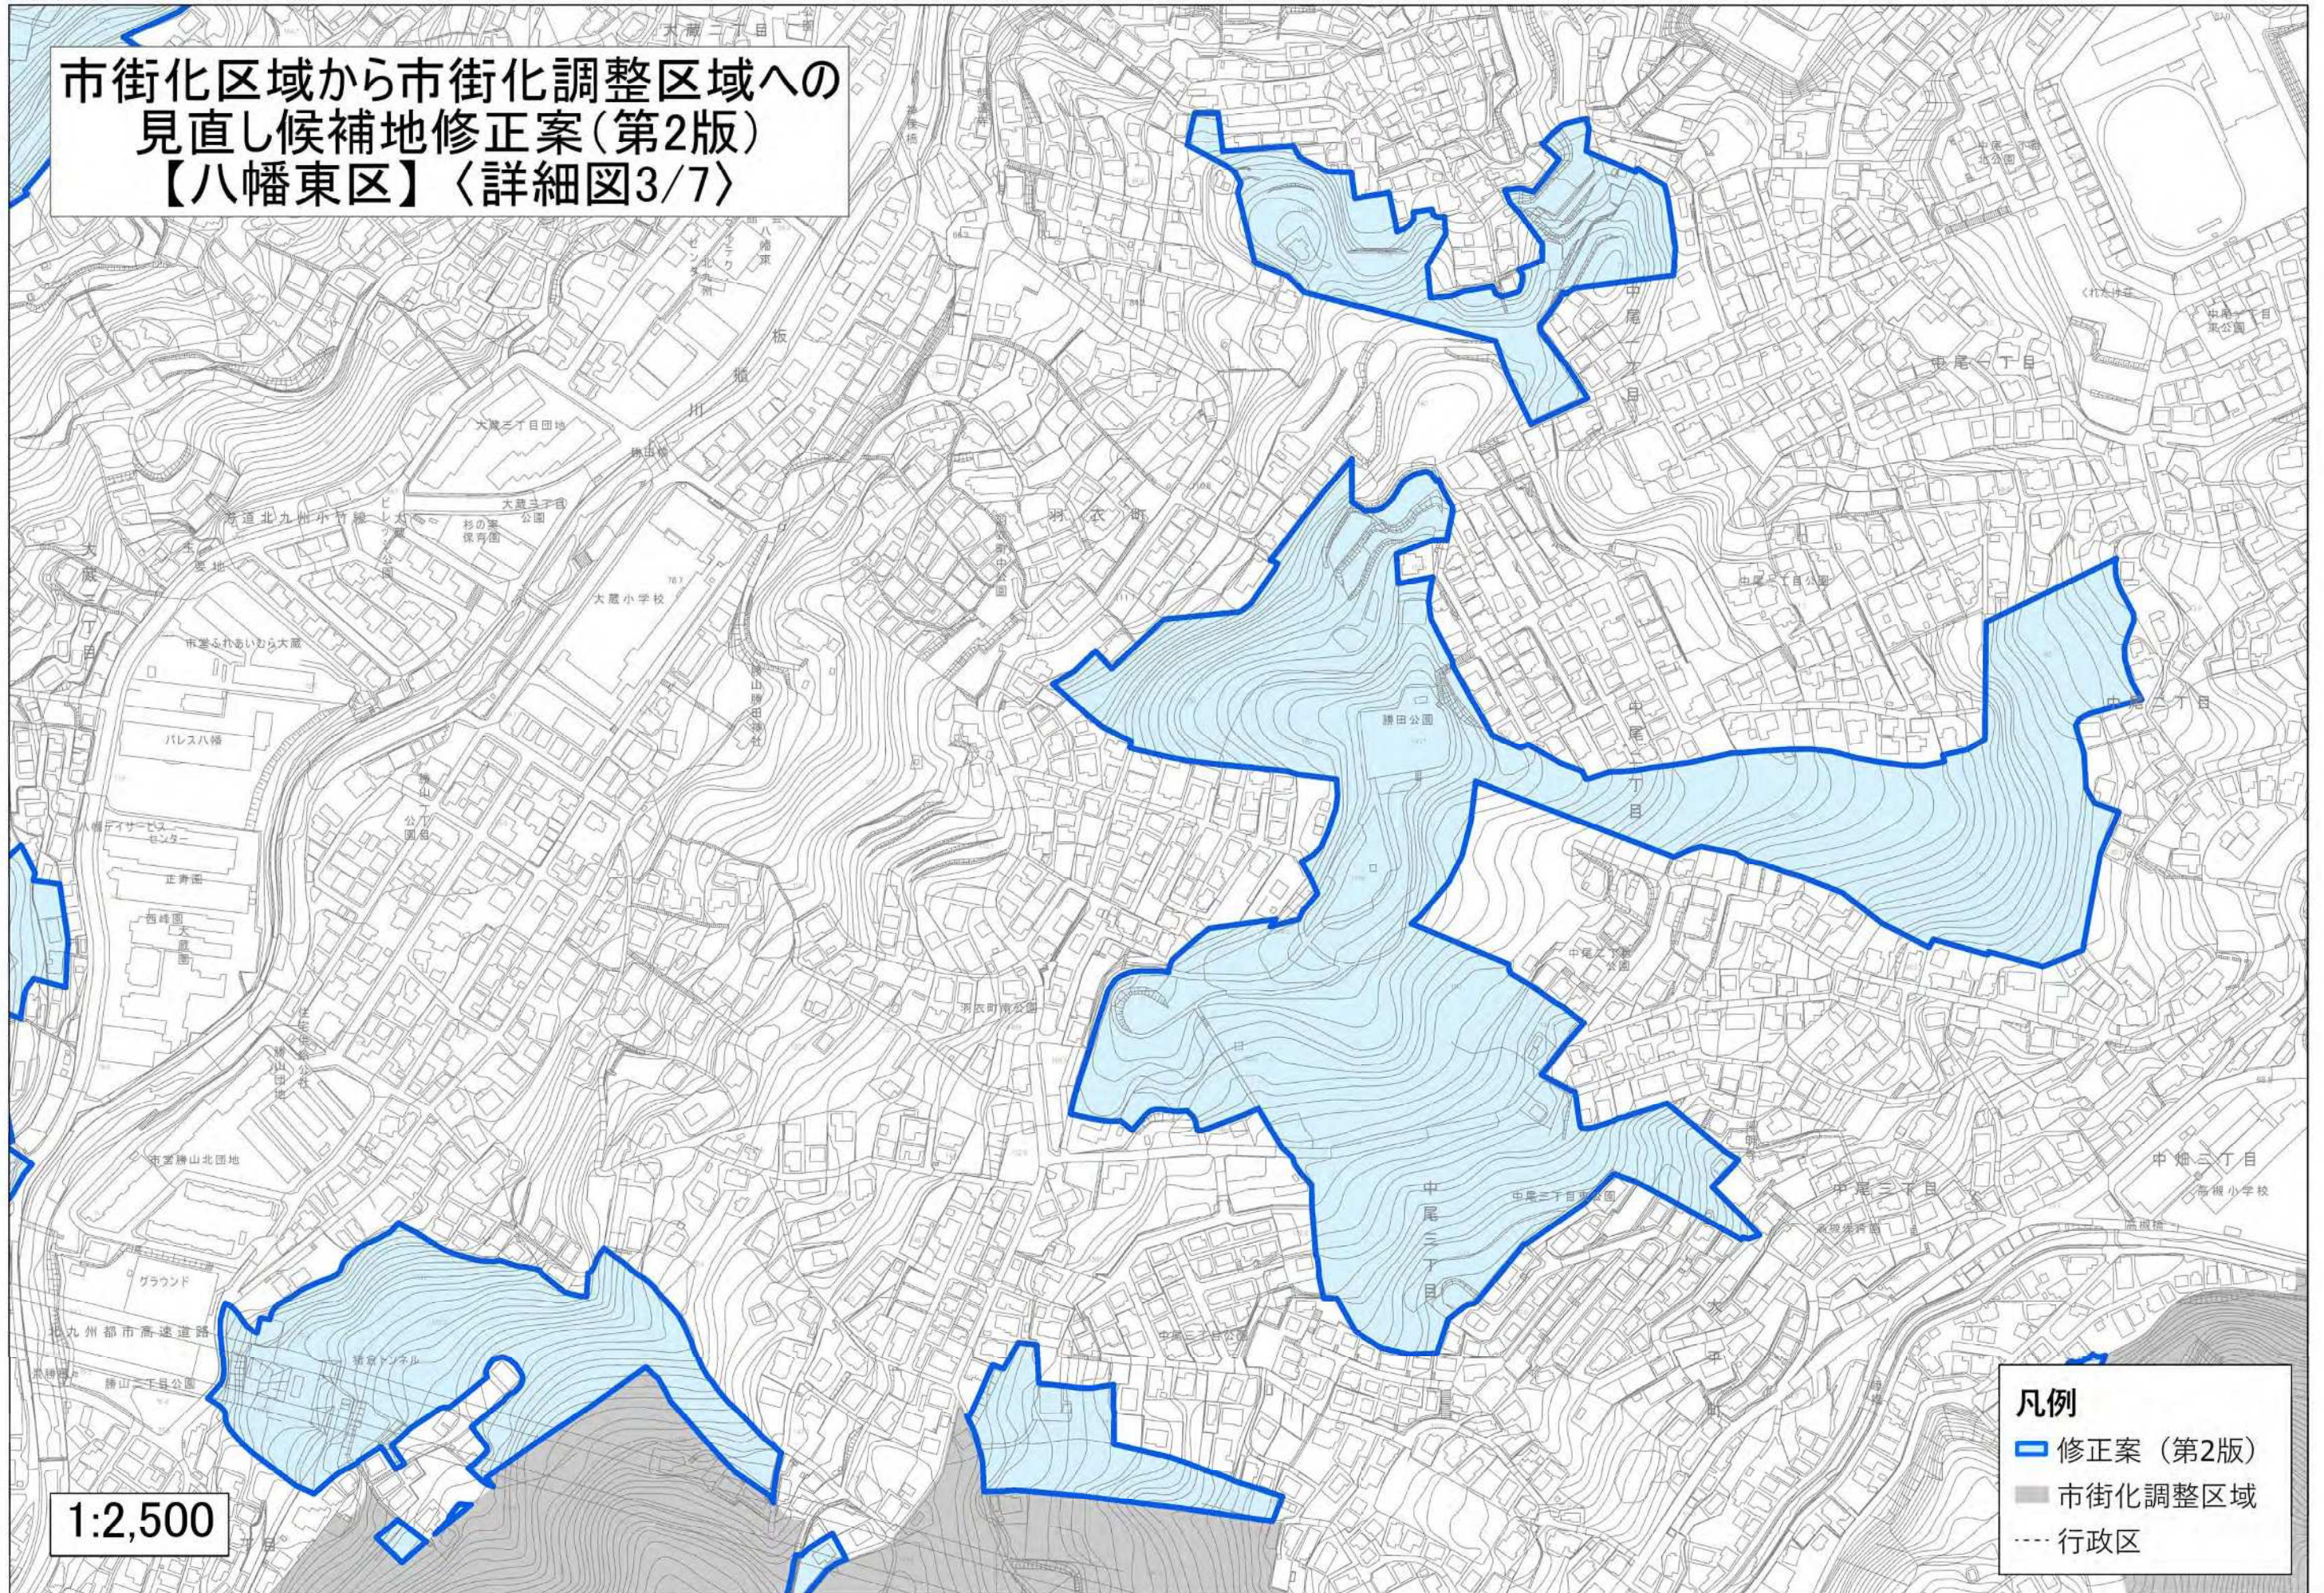

1:2,500

- 凡例
- 修正案(第2版)
  - 市街化調整区域
  - 行政区

市街化区域から市街化調整区域への  
見直し候補地修正案(第2版)  
【八幡東区】〈詳細図4/7〉

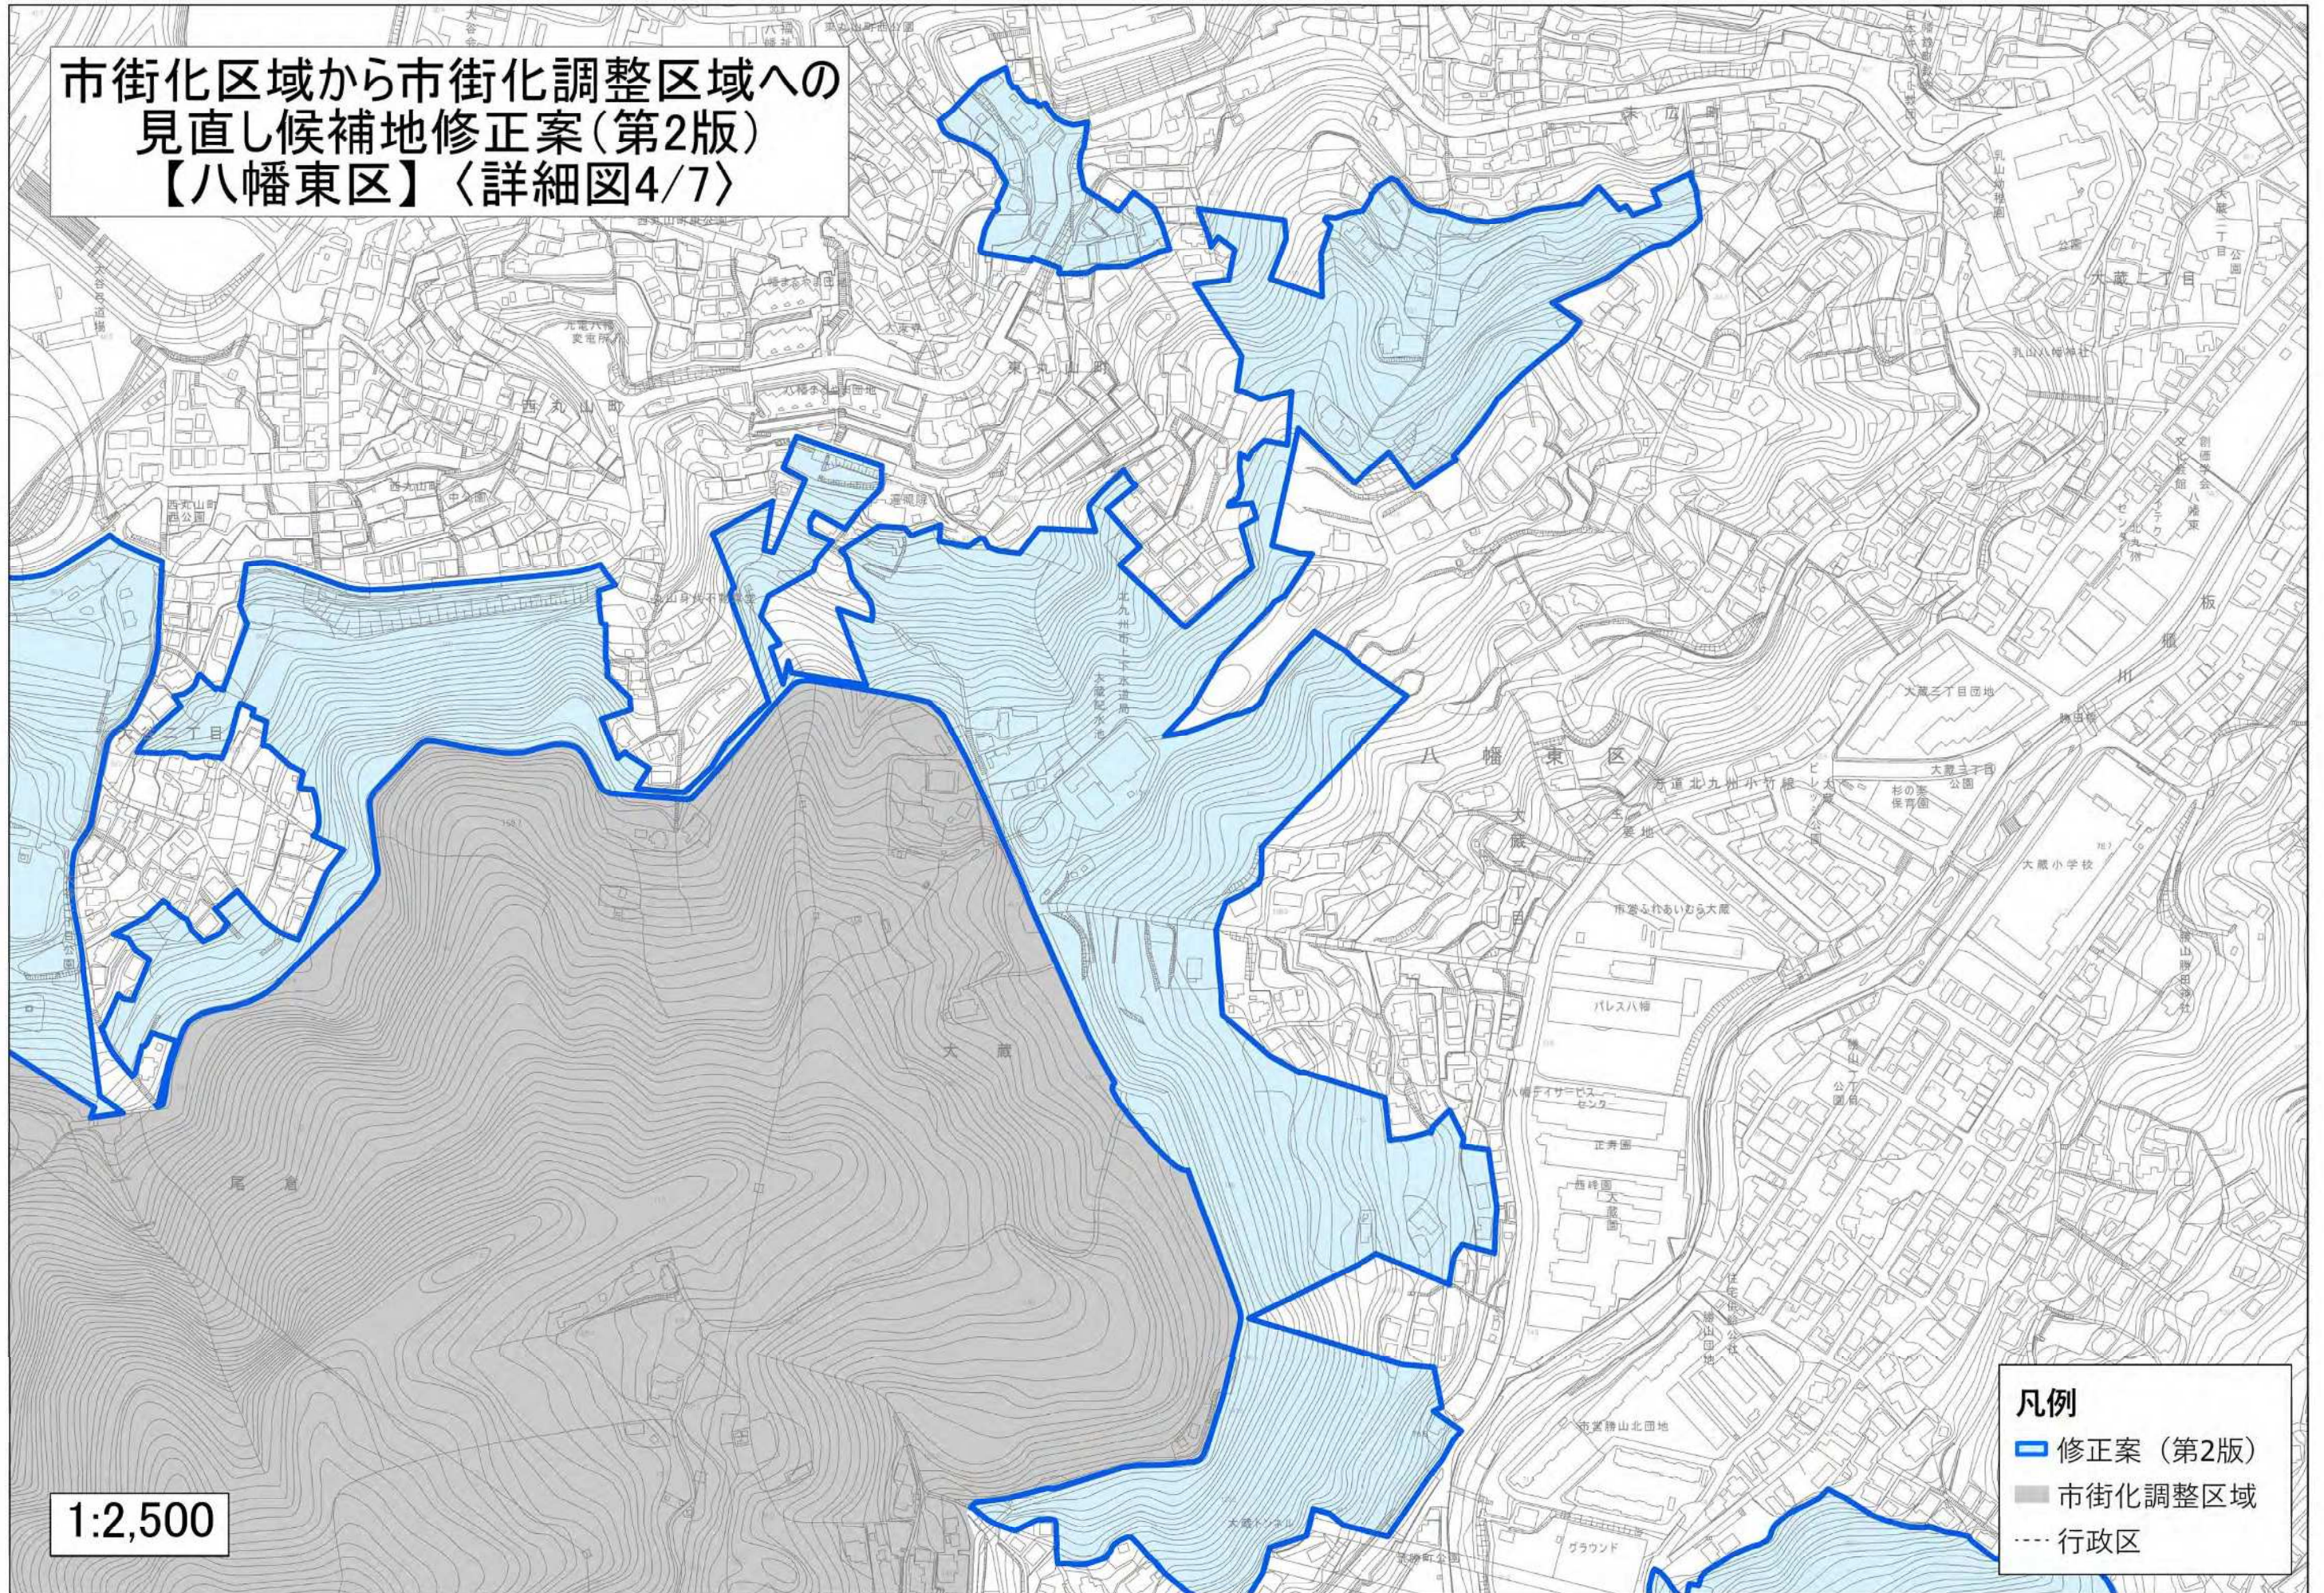

1:2,500

- 凡例
- 修正案(第2版)
  - 市街化調整区域
  - 行政区