


市街化区域から市街化調整区域への
見直し候補地修正案(第2版)
【八幡東区】〈詳細図5/7〉

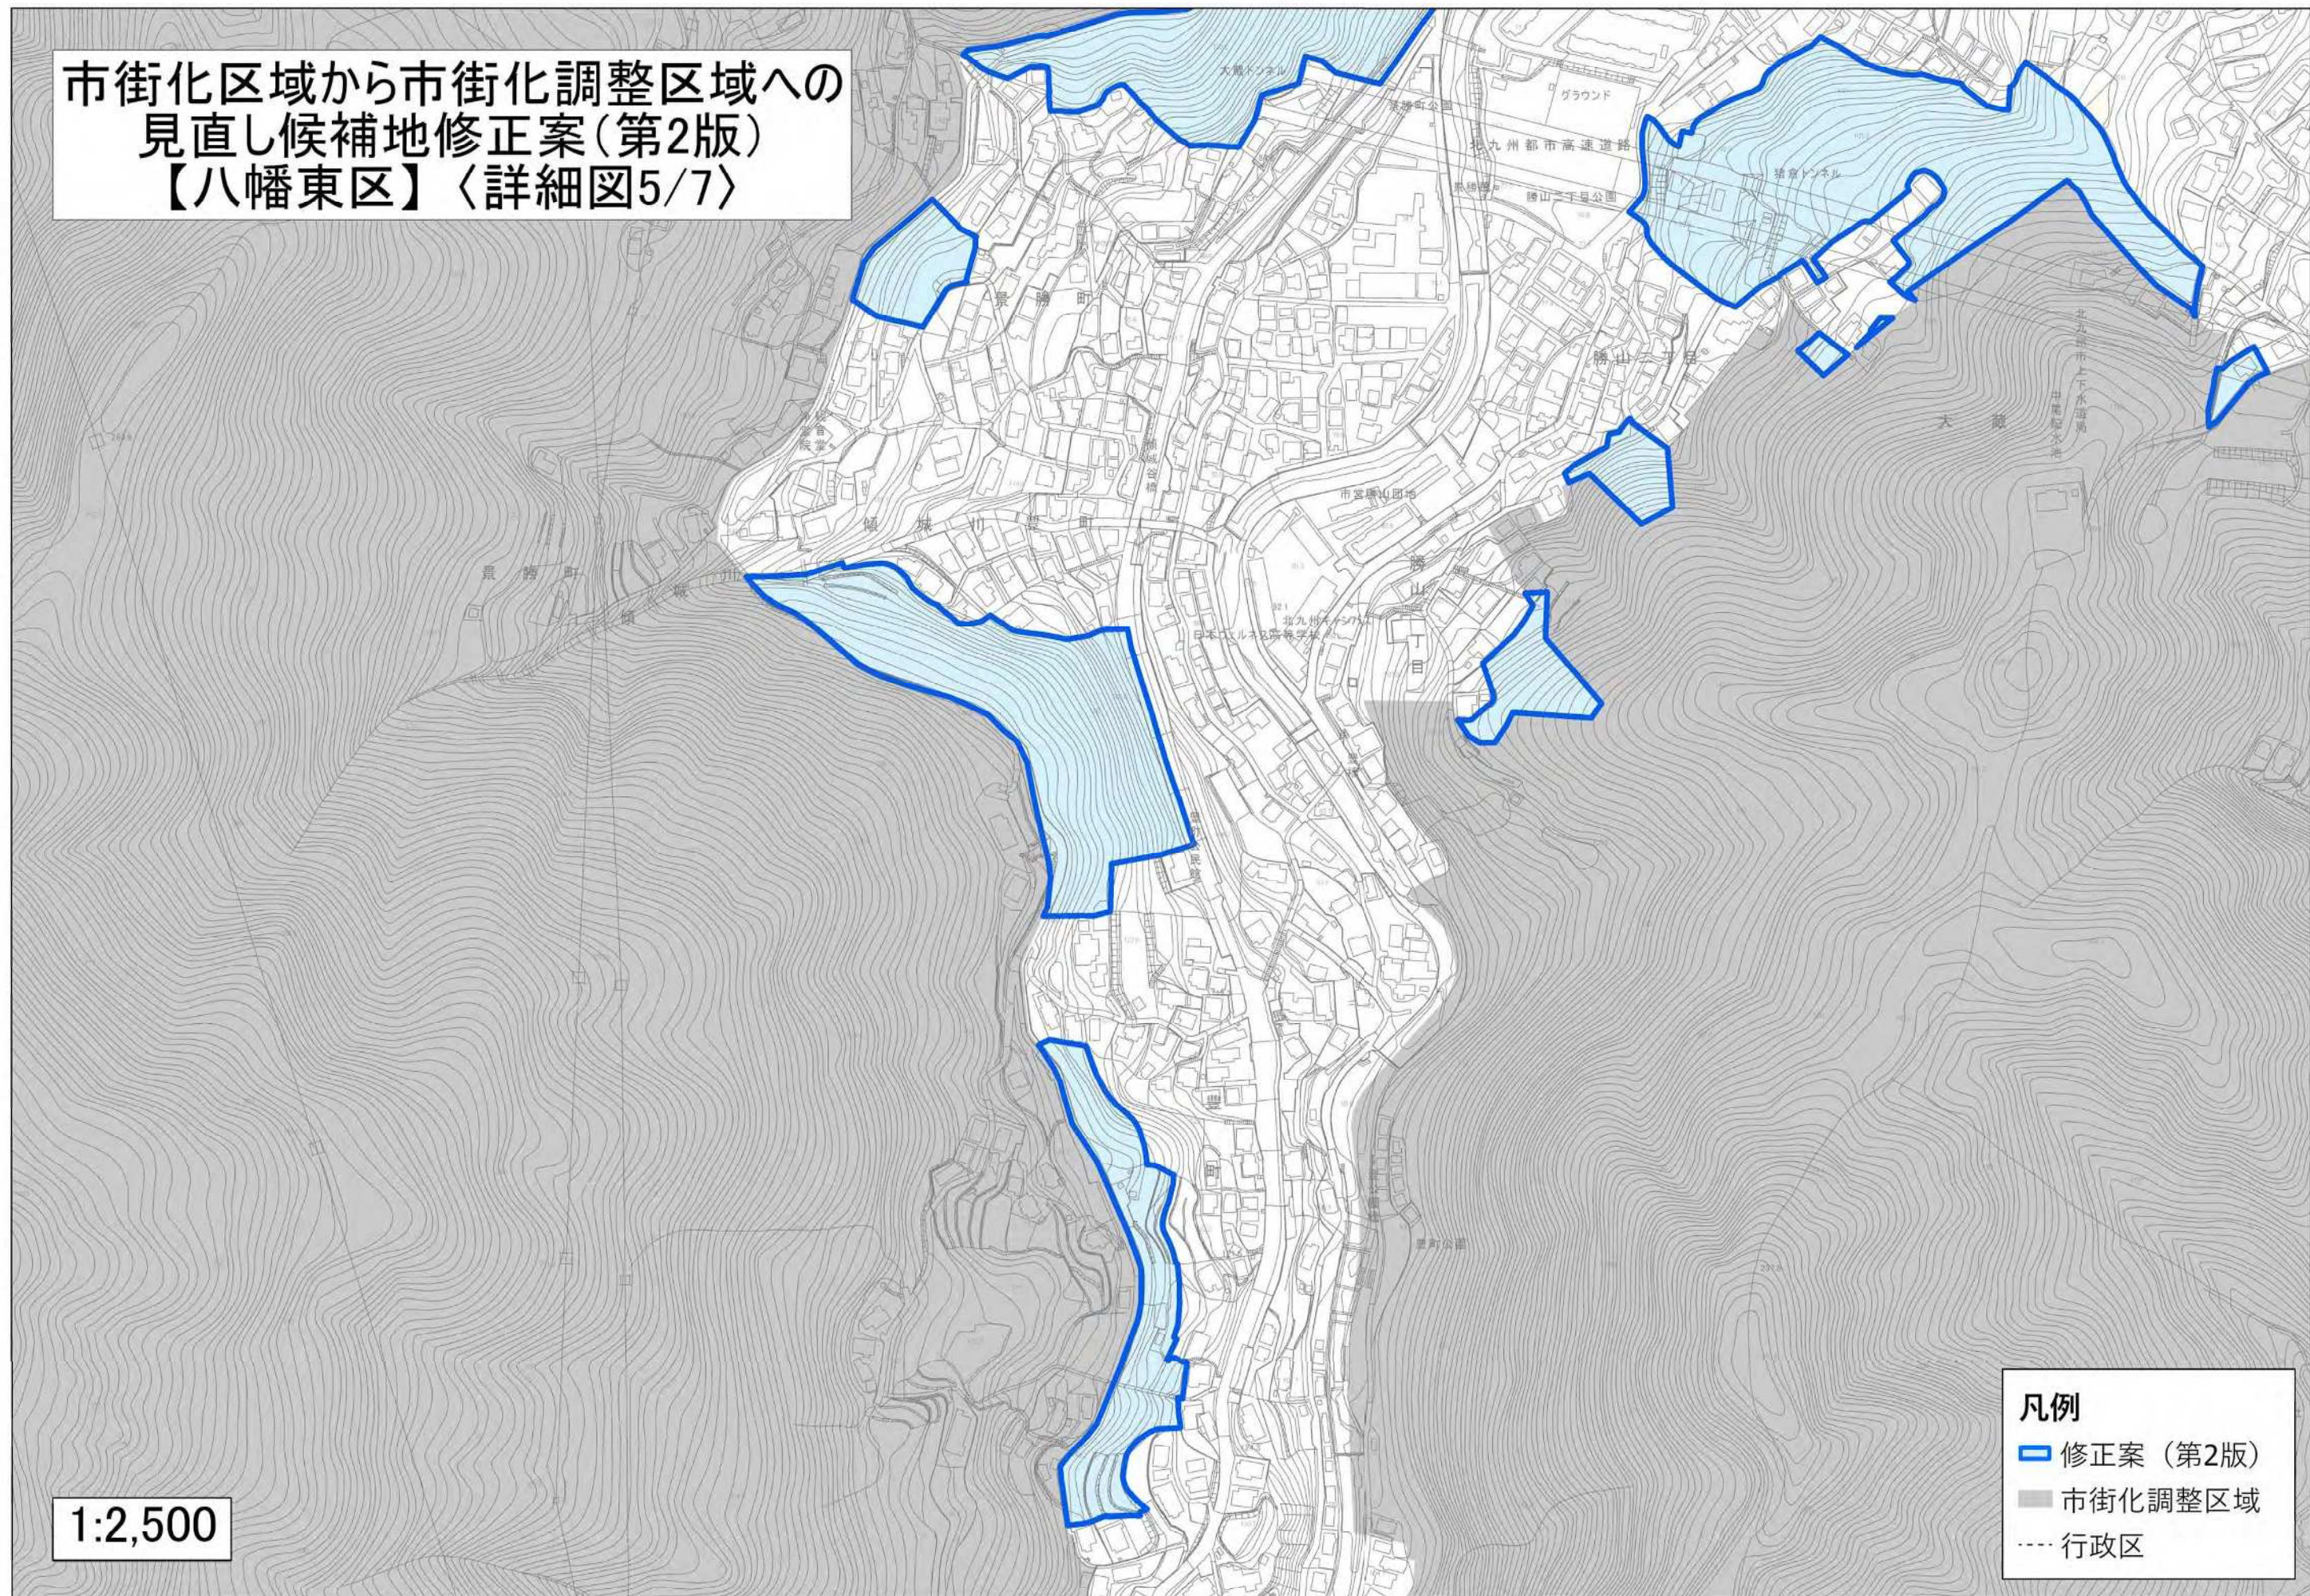

1:2,500

- 凡例
- 修正案(第2版)
 - 市街化調整区域
 - 行政区

市街化区域から市街化調整区域への
見直し候補地修正案(第2版)
【八幡東区】〈詳細図6/7〉

