



市街化区域から市街化調整区域への  
見直し候補地修正案(第2版)  
【八幡西区】〈詳細図1/7〉

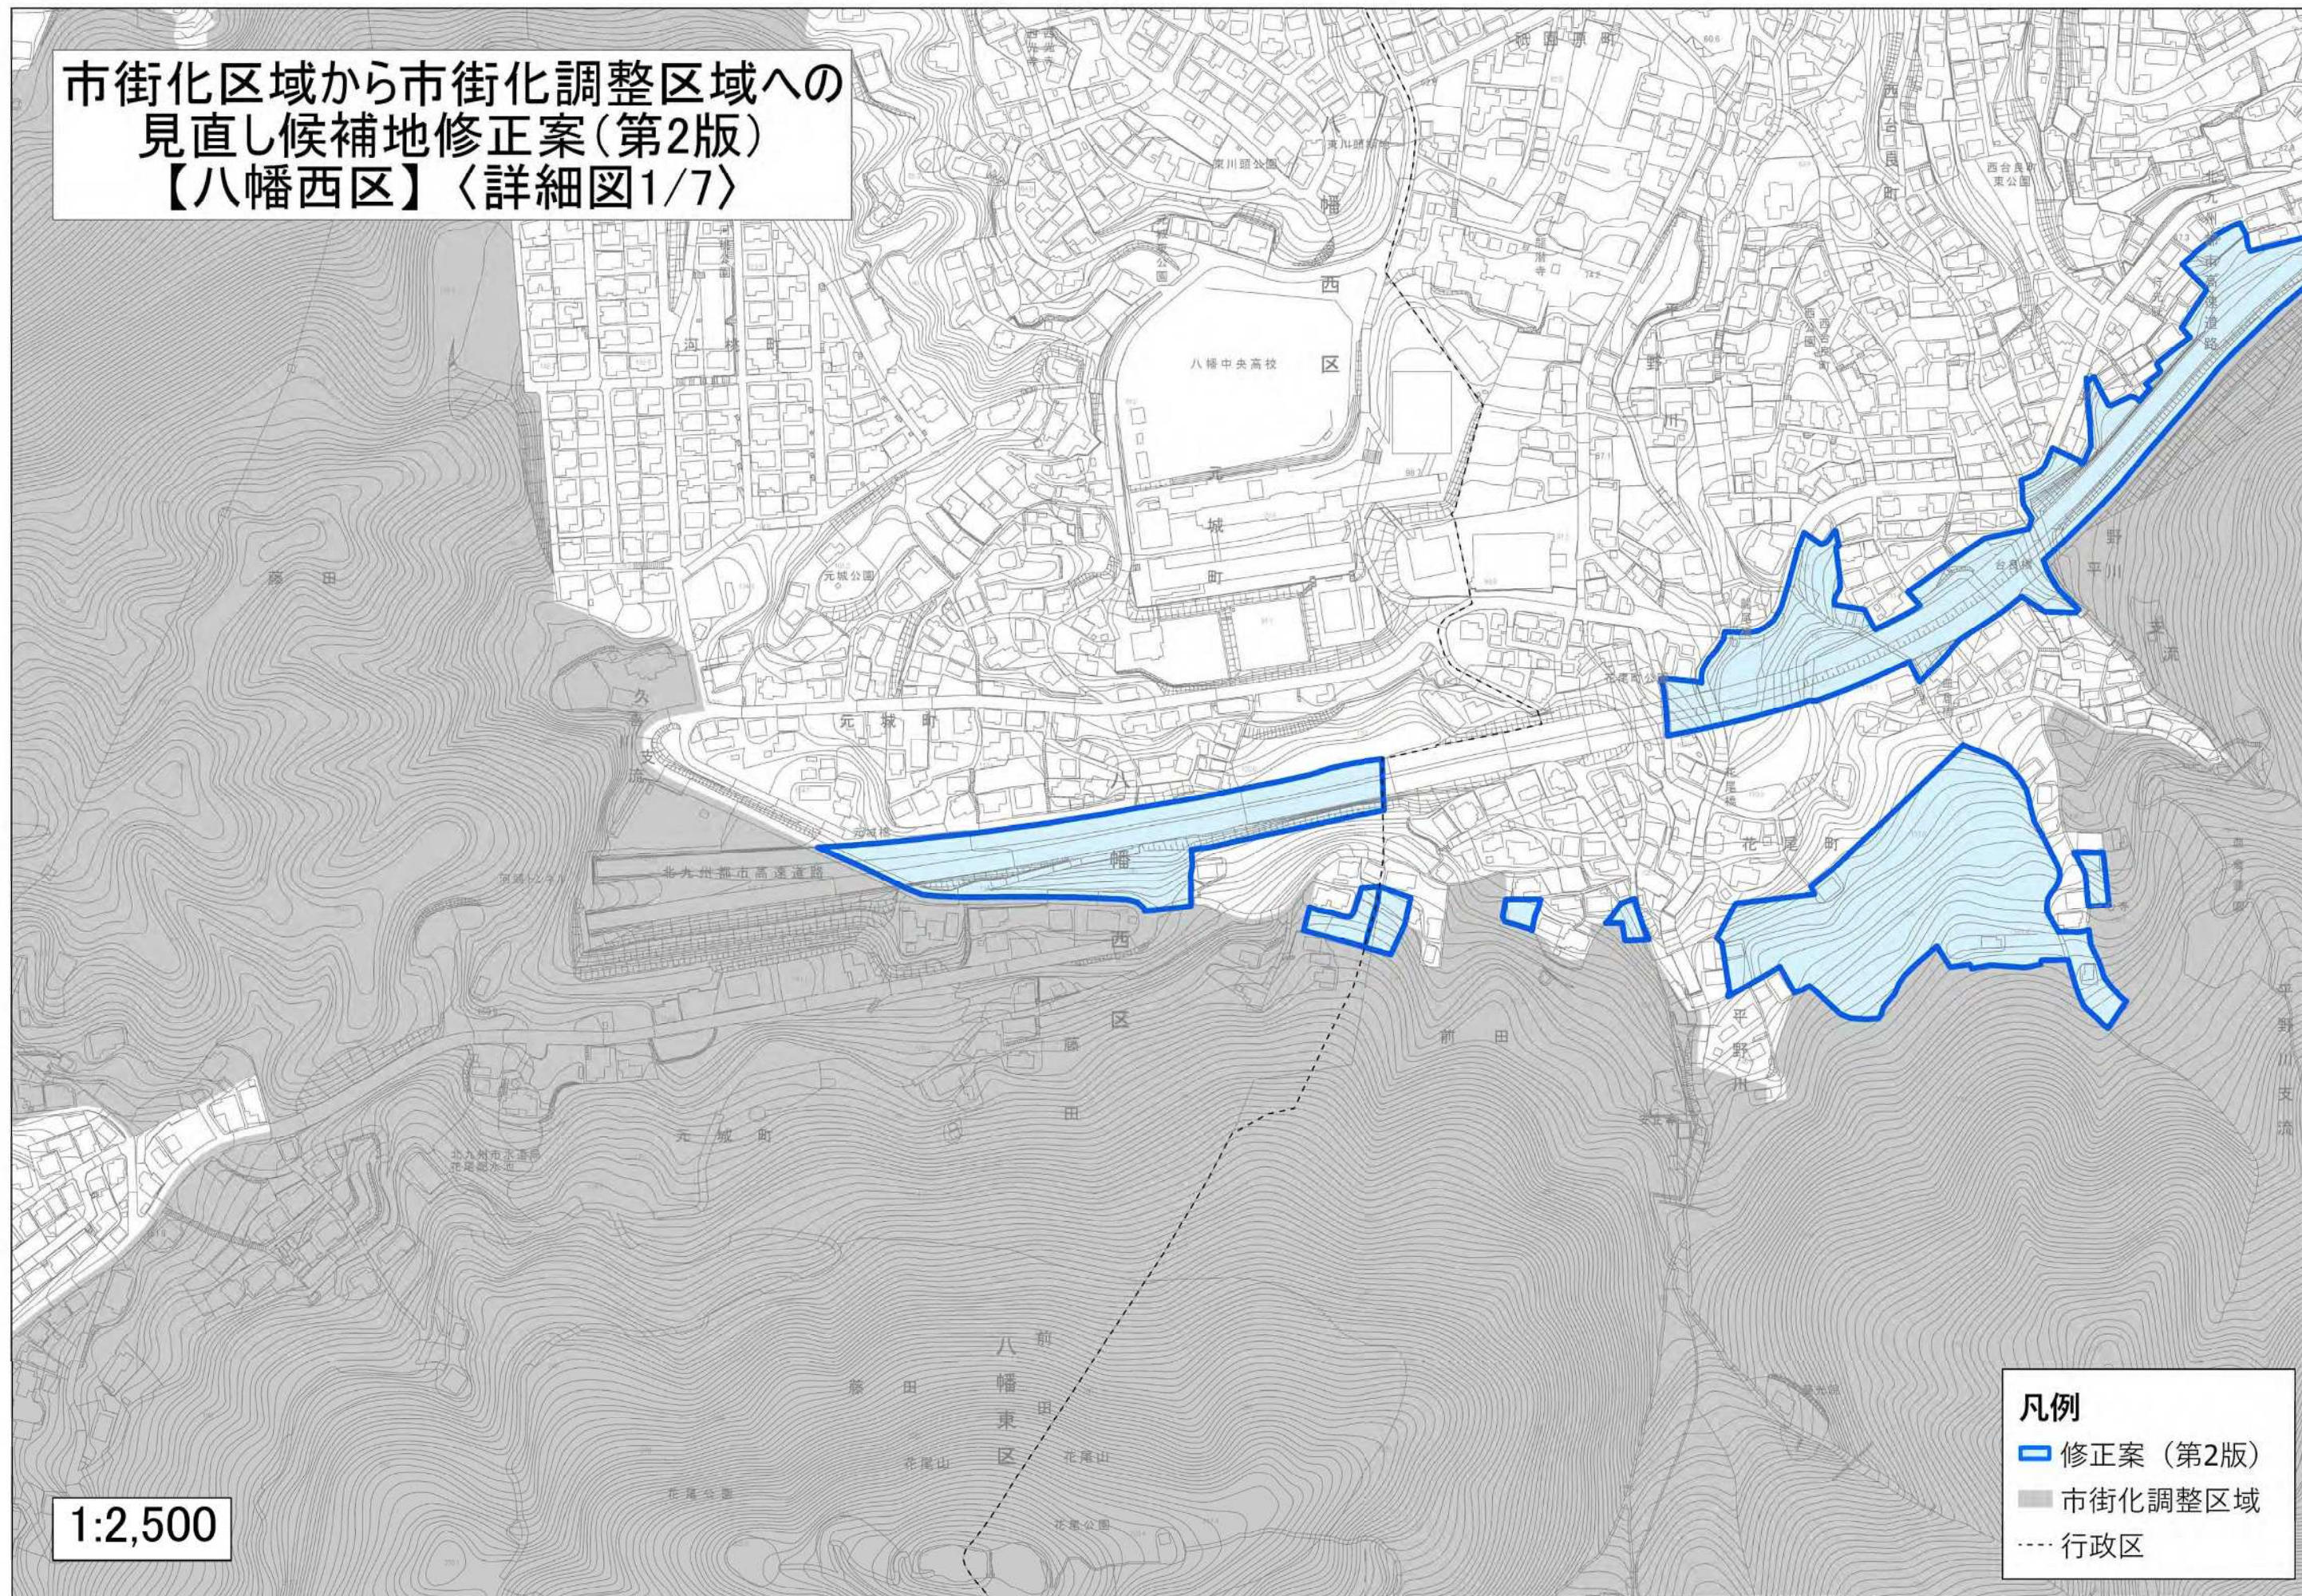

1:2,500

凡例  
■ 修正案(第2版)  
■ 市街化調整区域  
--- 行政区

市街化区域から市街化調整区域への  
見直し候補地修正案(第2版)  
【八幡西区】〈詳細図2/7〉

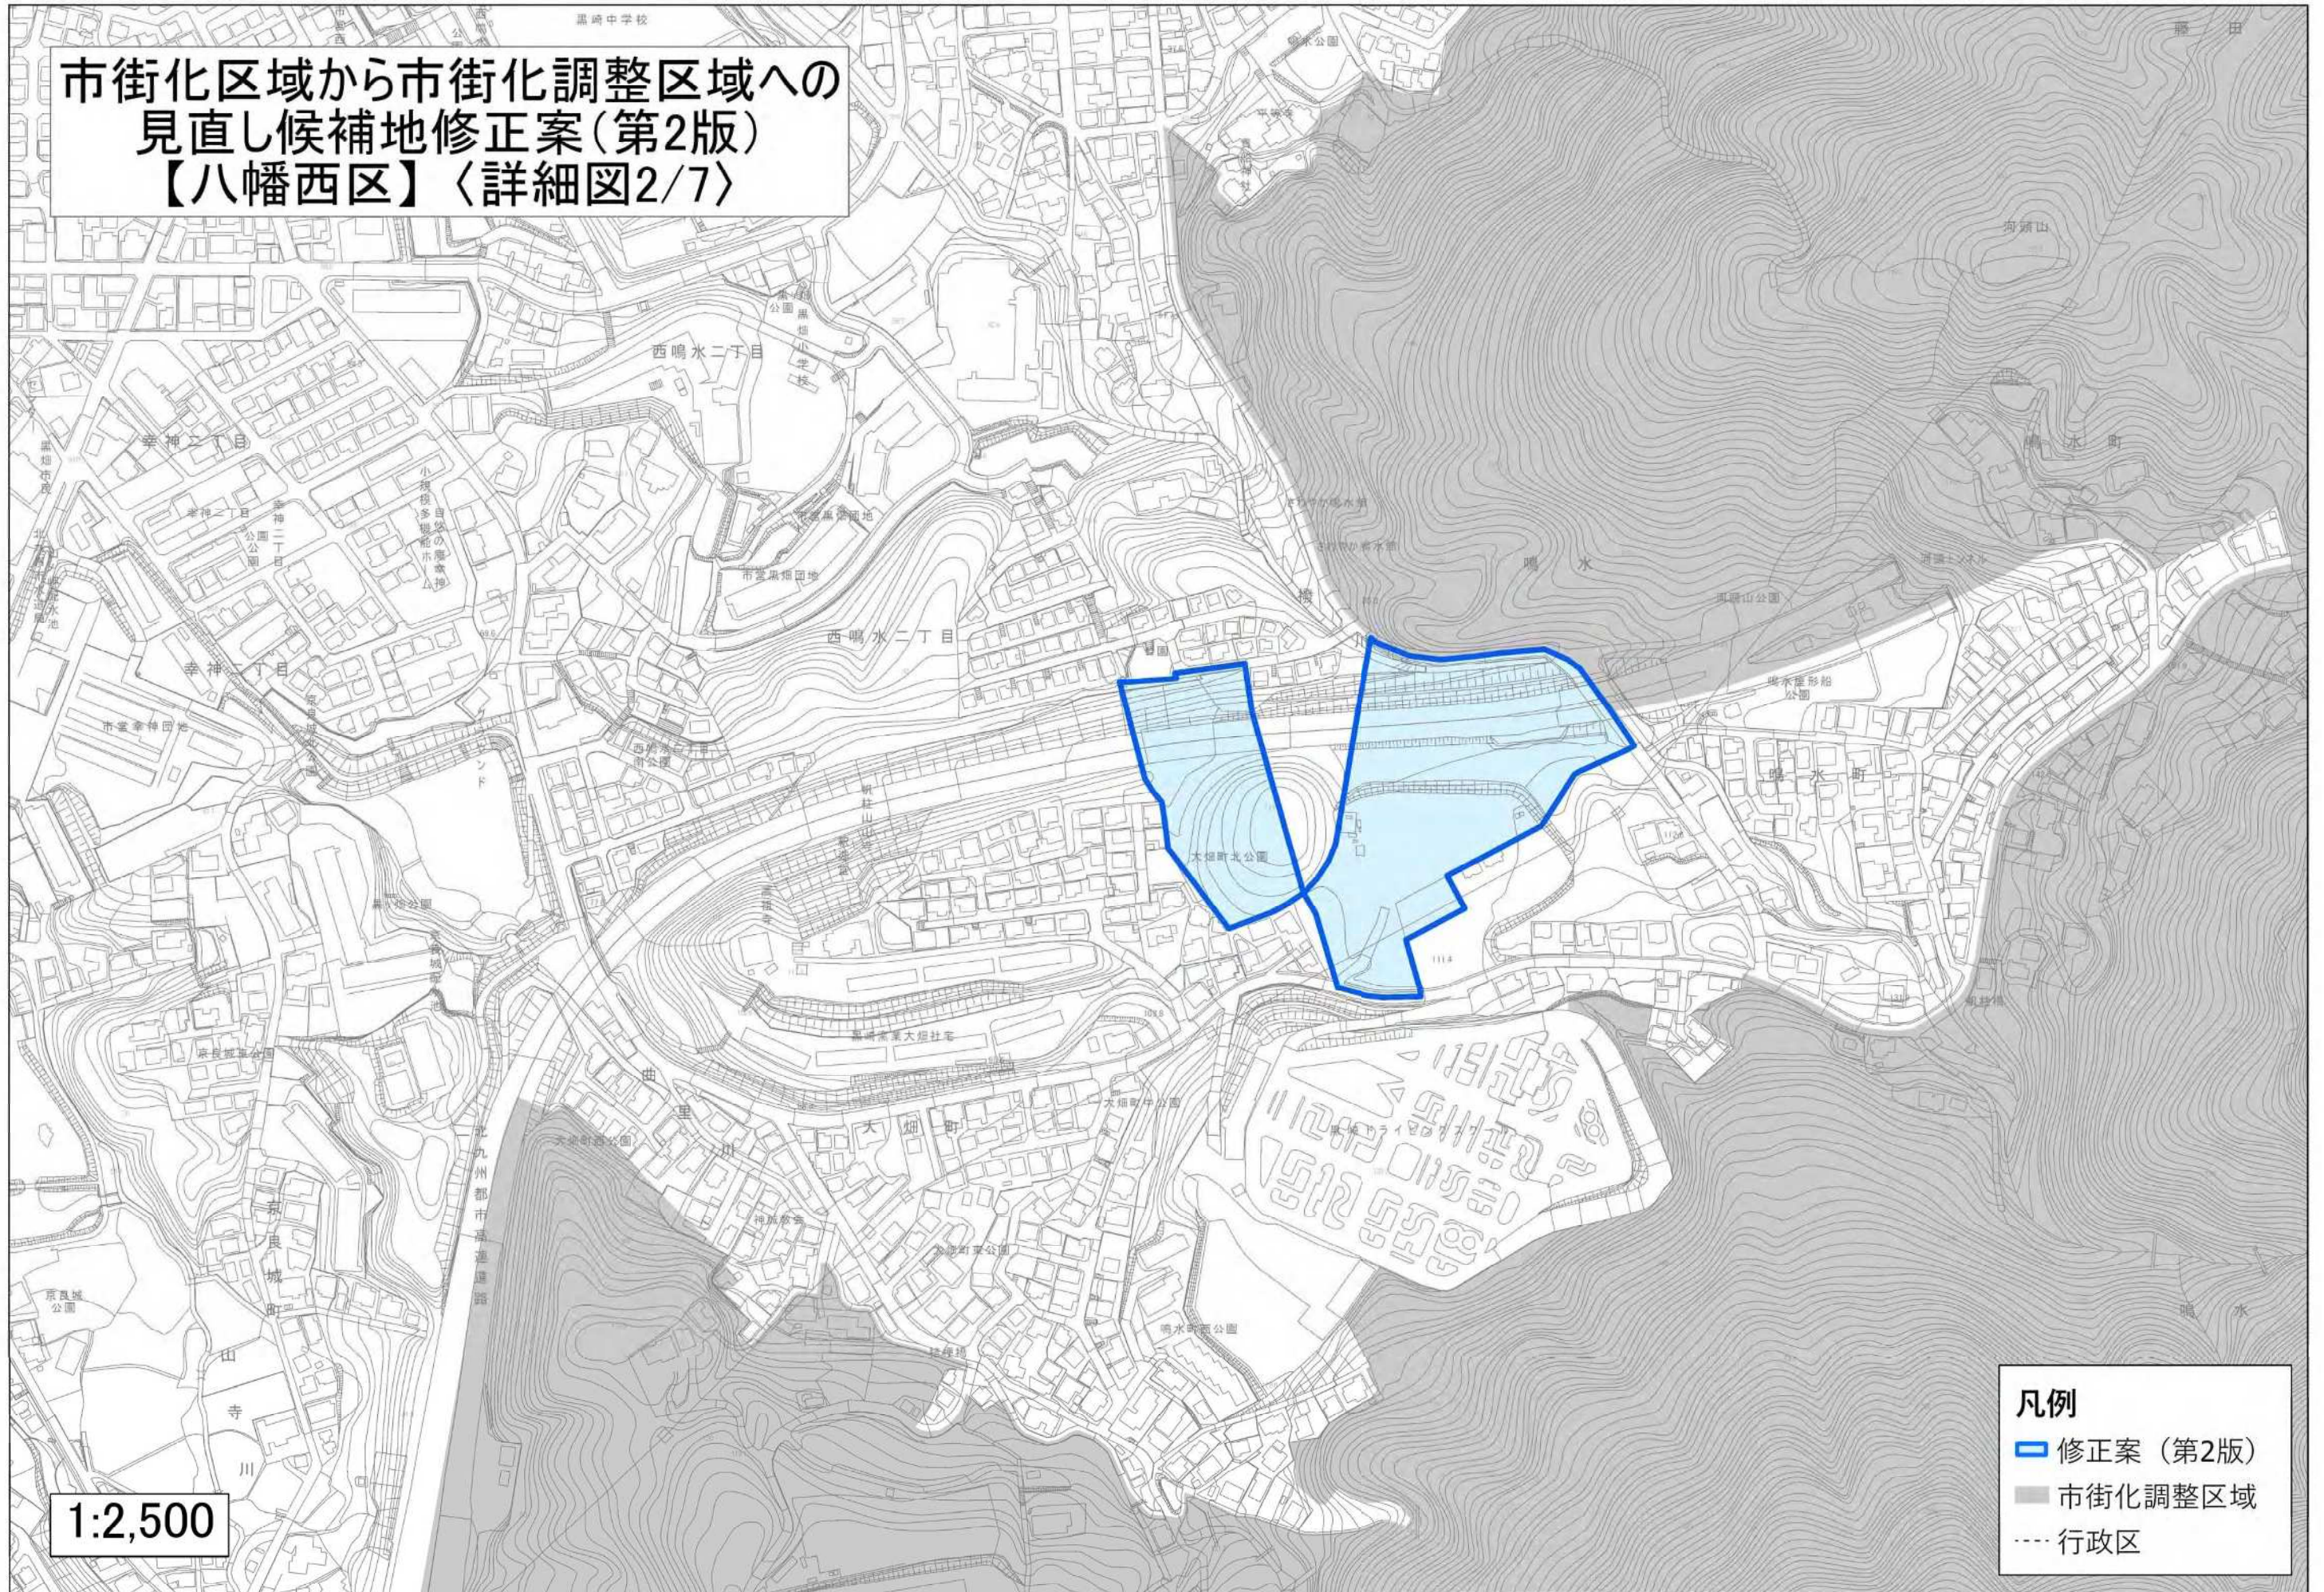

1:2,500

- 凡例
- 修正案 (第2版)
  - 市街化調整区域
  - 行政区