


# 添付 2

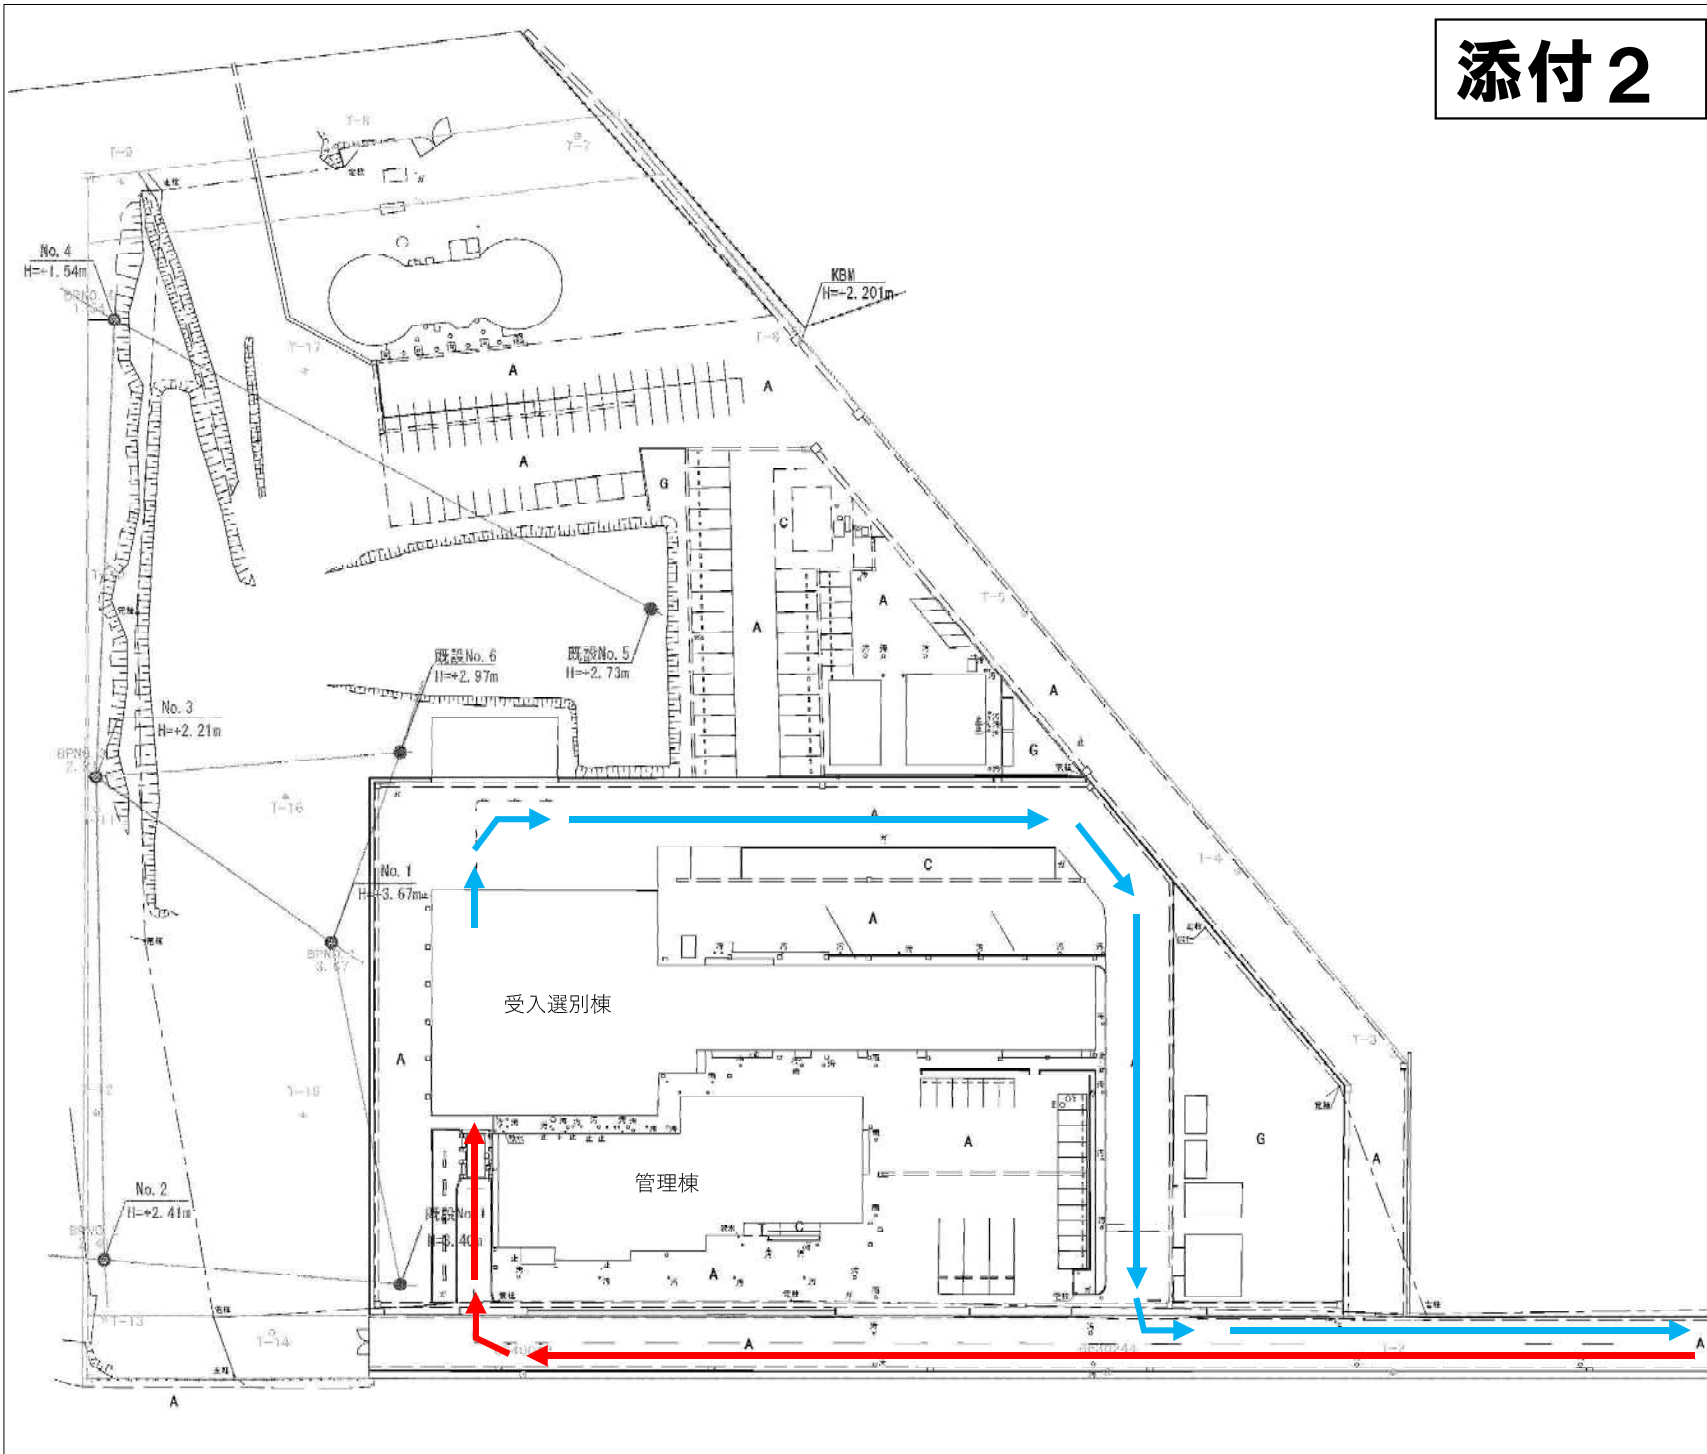

- 【凡例】**
- : 搬入動線
  - : 搬出動線

工事名称	本城資源化センター 整備・維持管理事業		
図面名称	搬入出動線（現施設）	縮尺	NS
	福岡県 北九州市	図版	1