


北九州都市計画事業東田土地区画整理事業

換地図その 2（換地処分後の土地図）

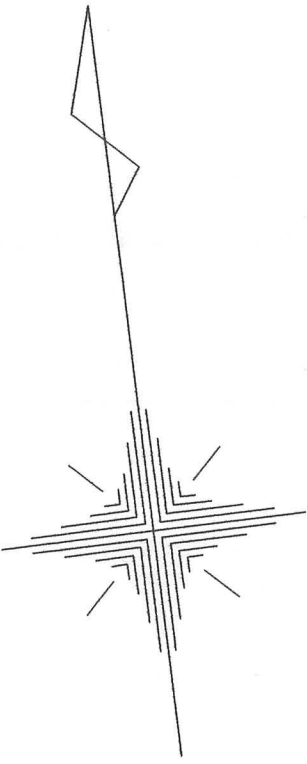

縮尺 S=1/1000

	①
③	②

