

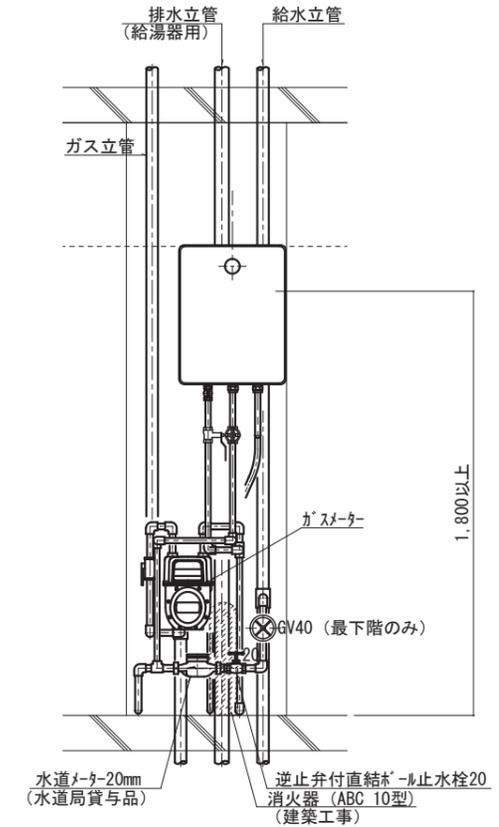


ガス給湯器16号
 (B, Cタイプ X2-X3通: PS扉内設置前方排気型)
 (A, Dタイプ X3-X4通: PS扉内設置後方排気型)

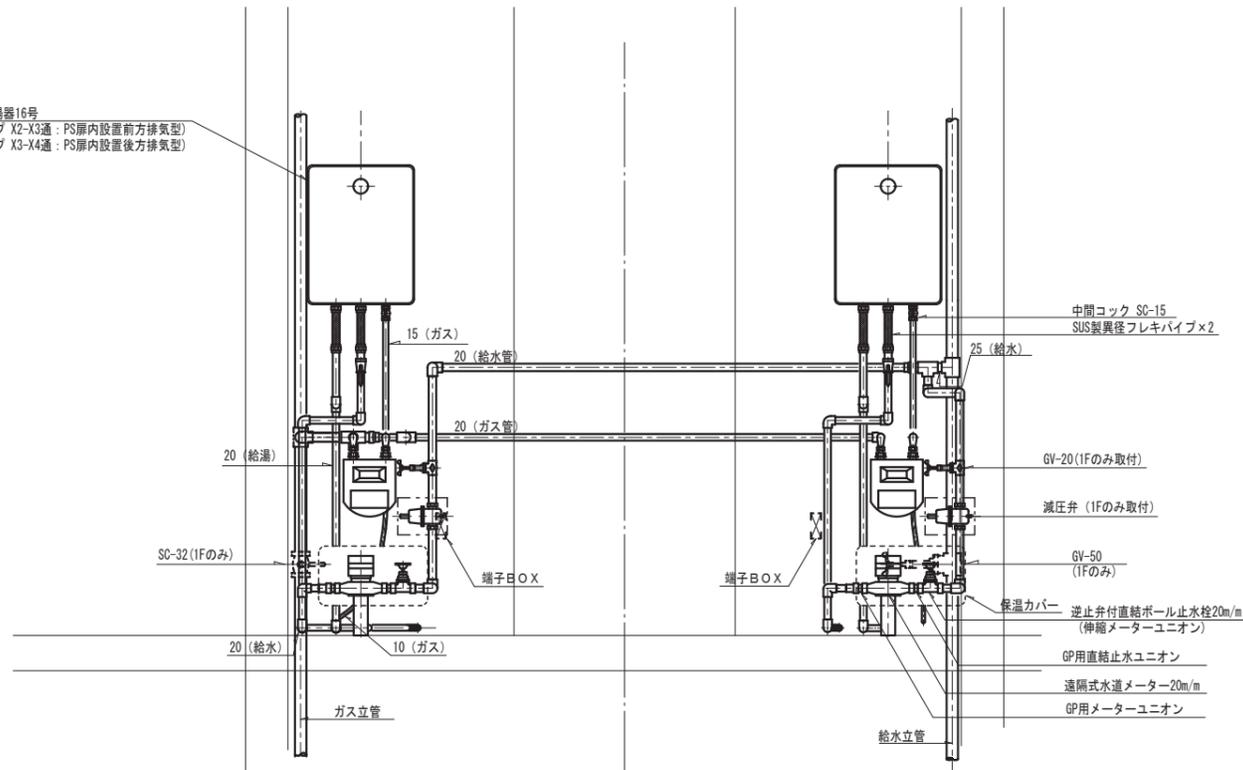


M・B参考図 S=1/30

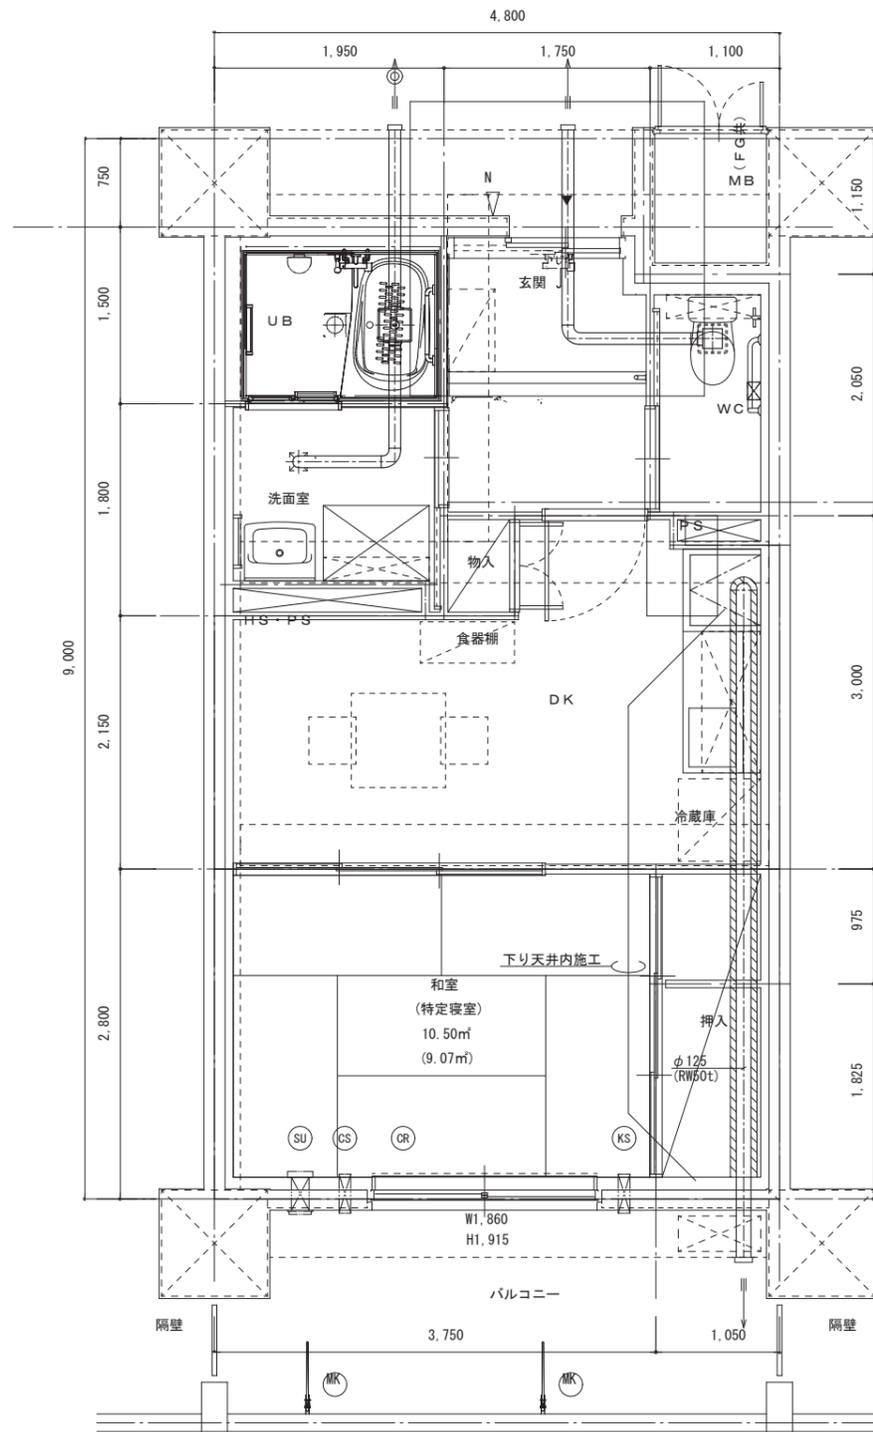


タイプA1

※タイプA2は反転

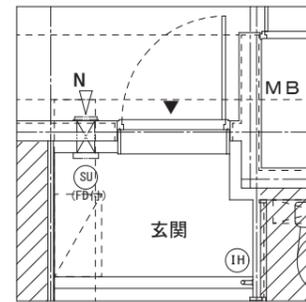


2~9階 玄関廻り詳細図

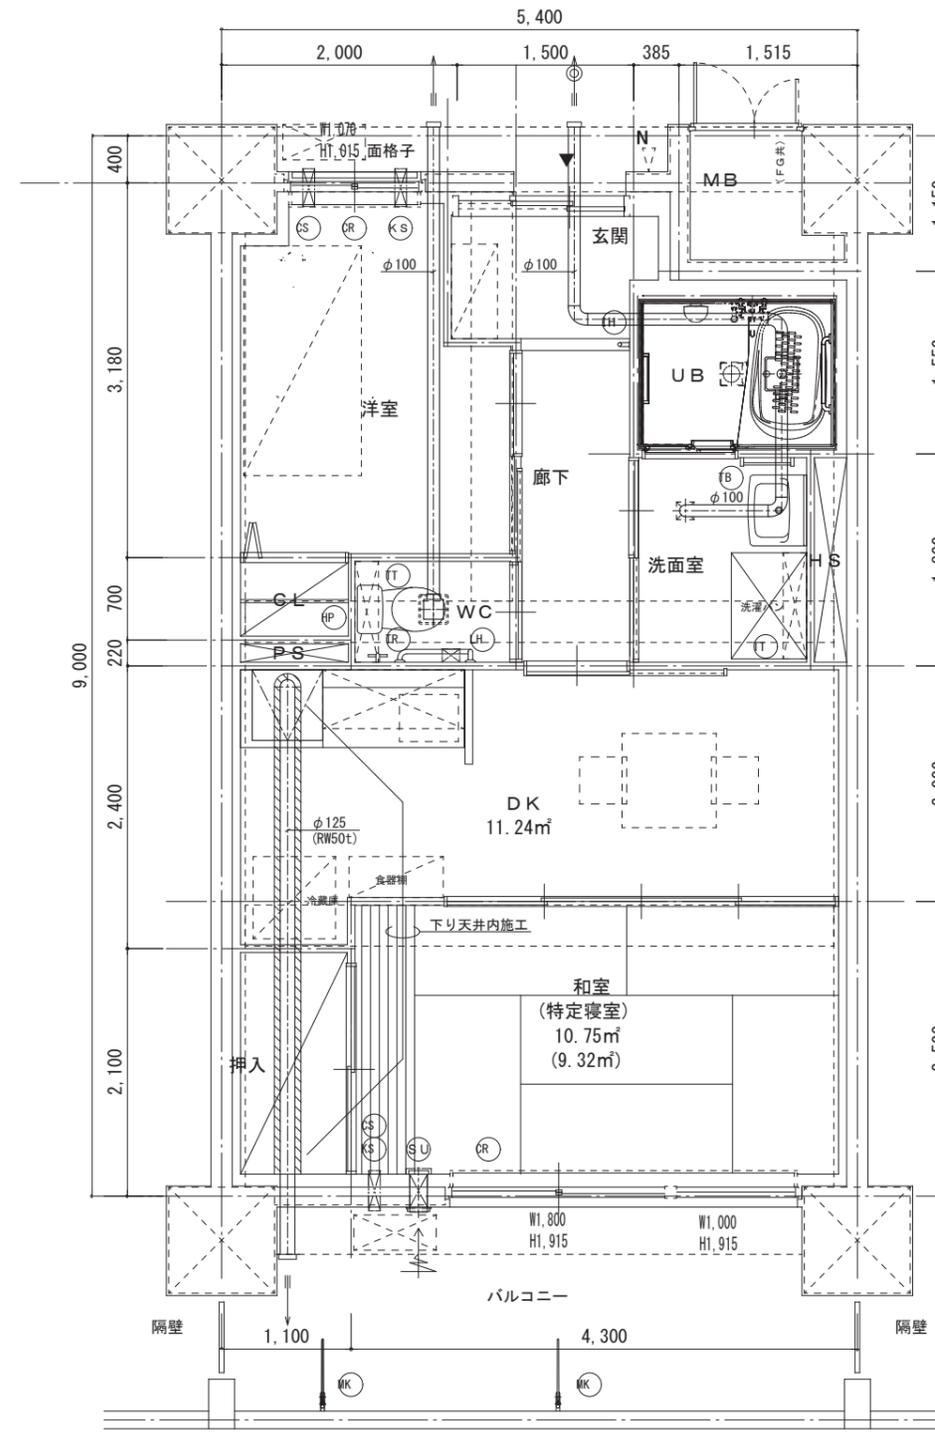


タイプB1

※タイプB2は反転

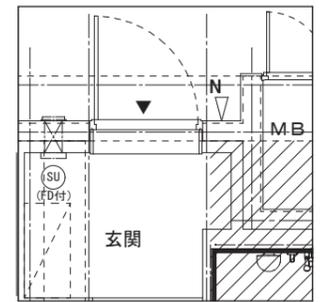


2~9階 玄関廻り詳細図

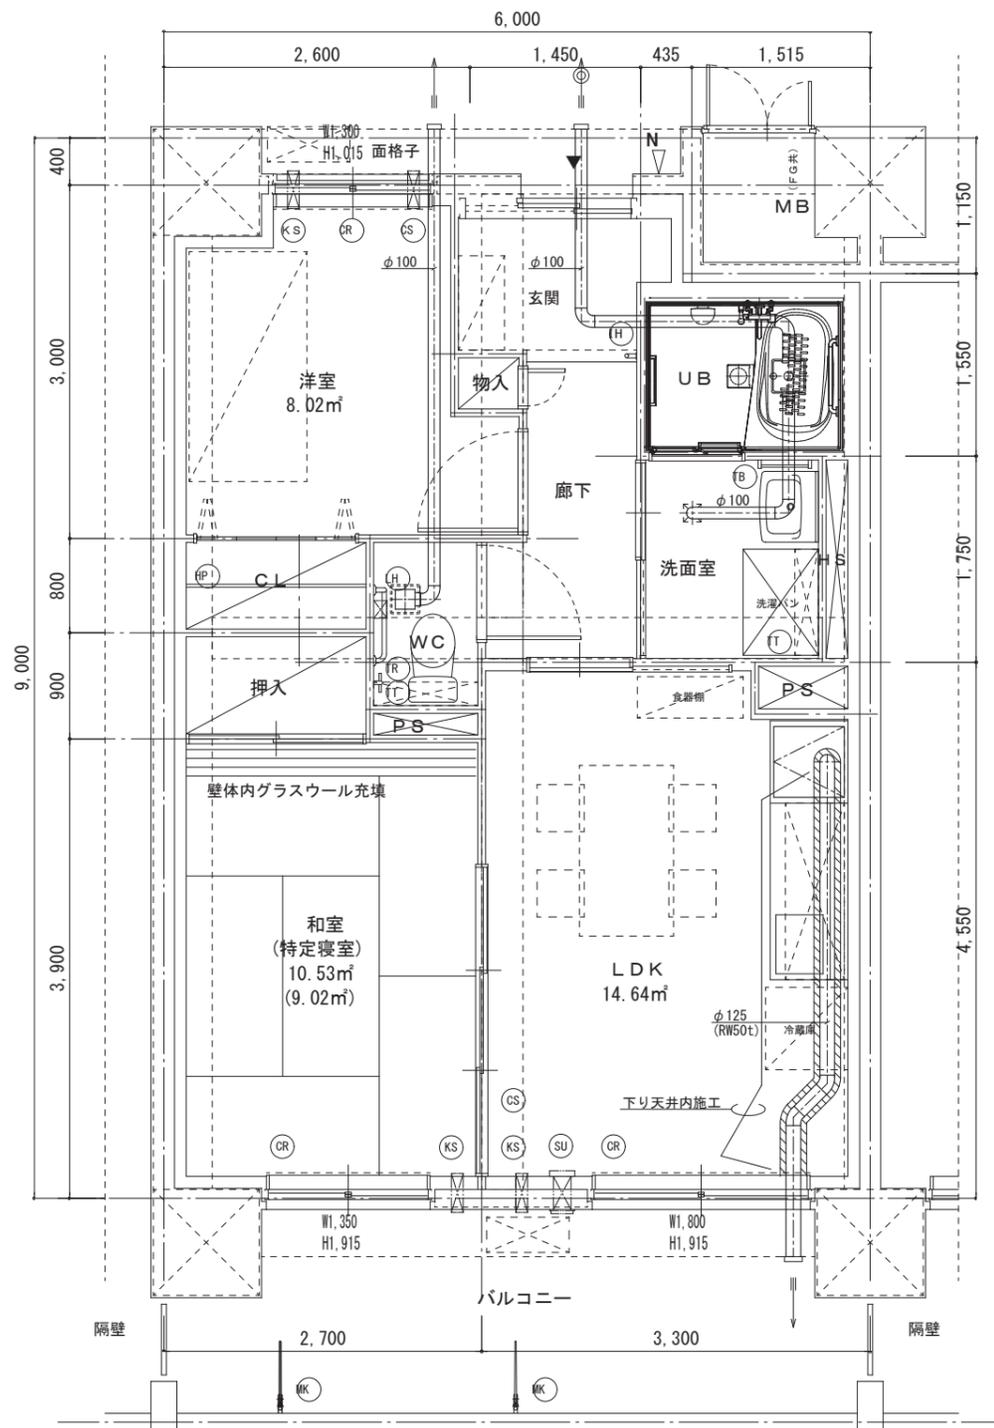


タイプC1

※タイプC2は反転

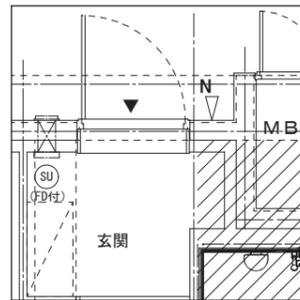


2~9階 玄関廻り詳細図

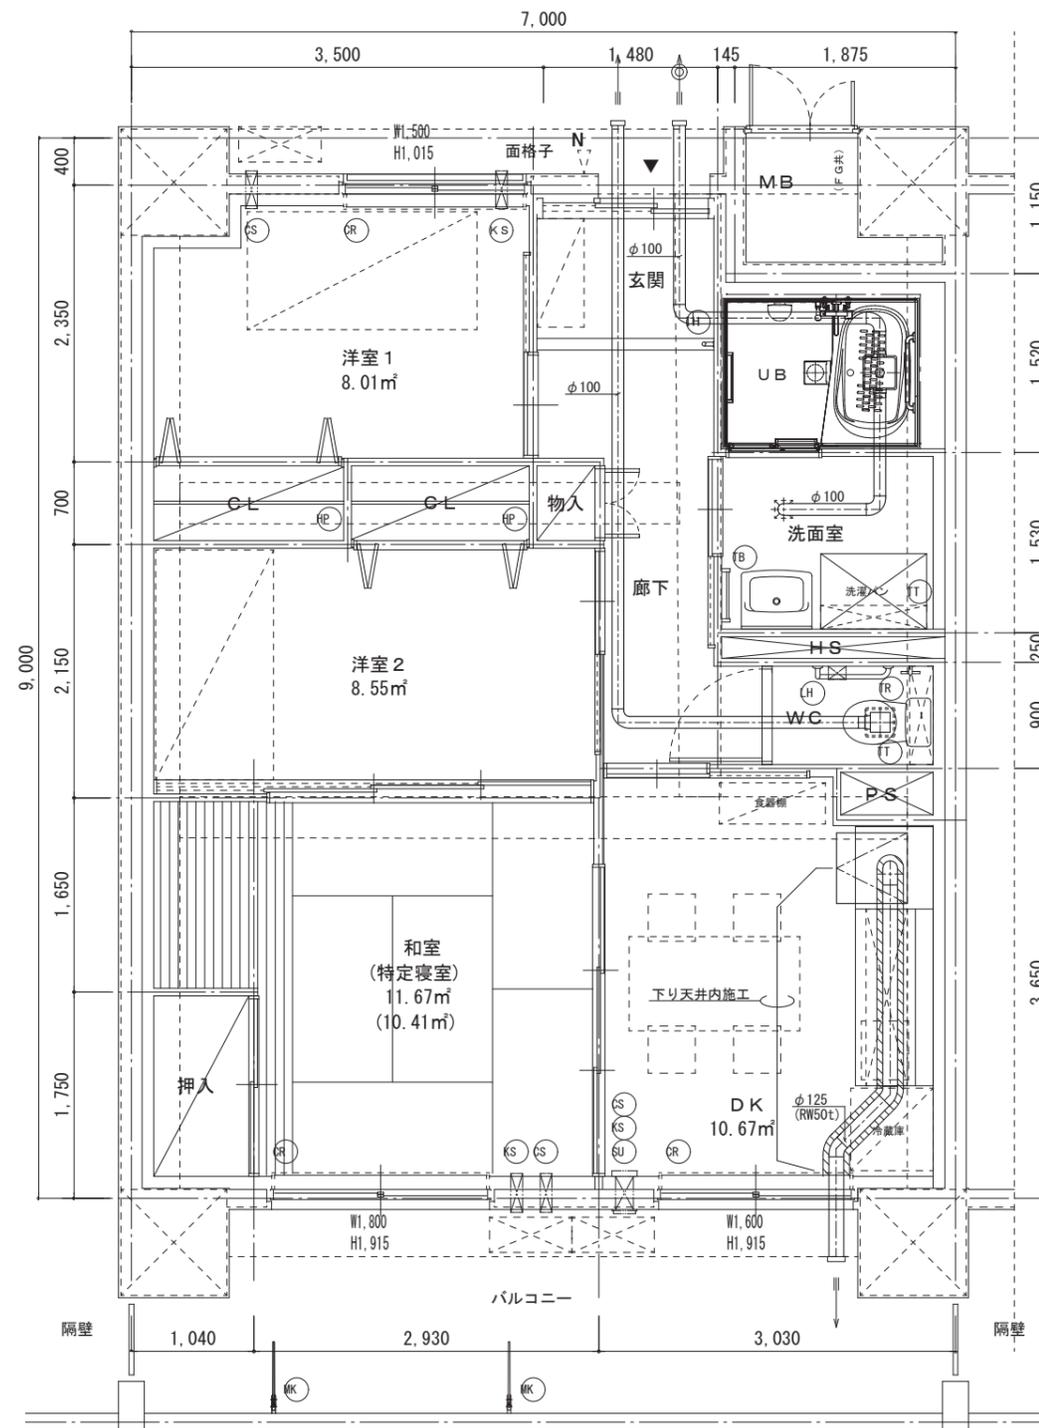


タイプD1

※タイプD2は反転

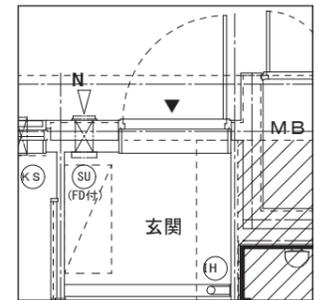

2~9階 玄関廻り詳細図

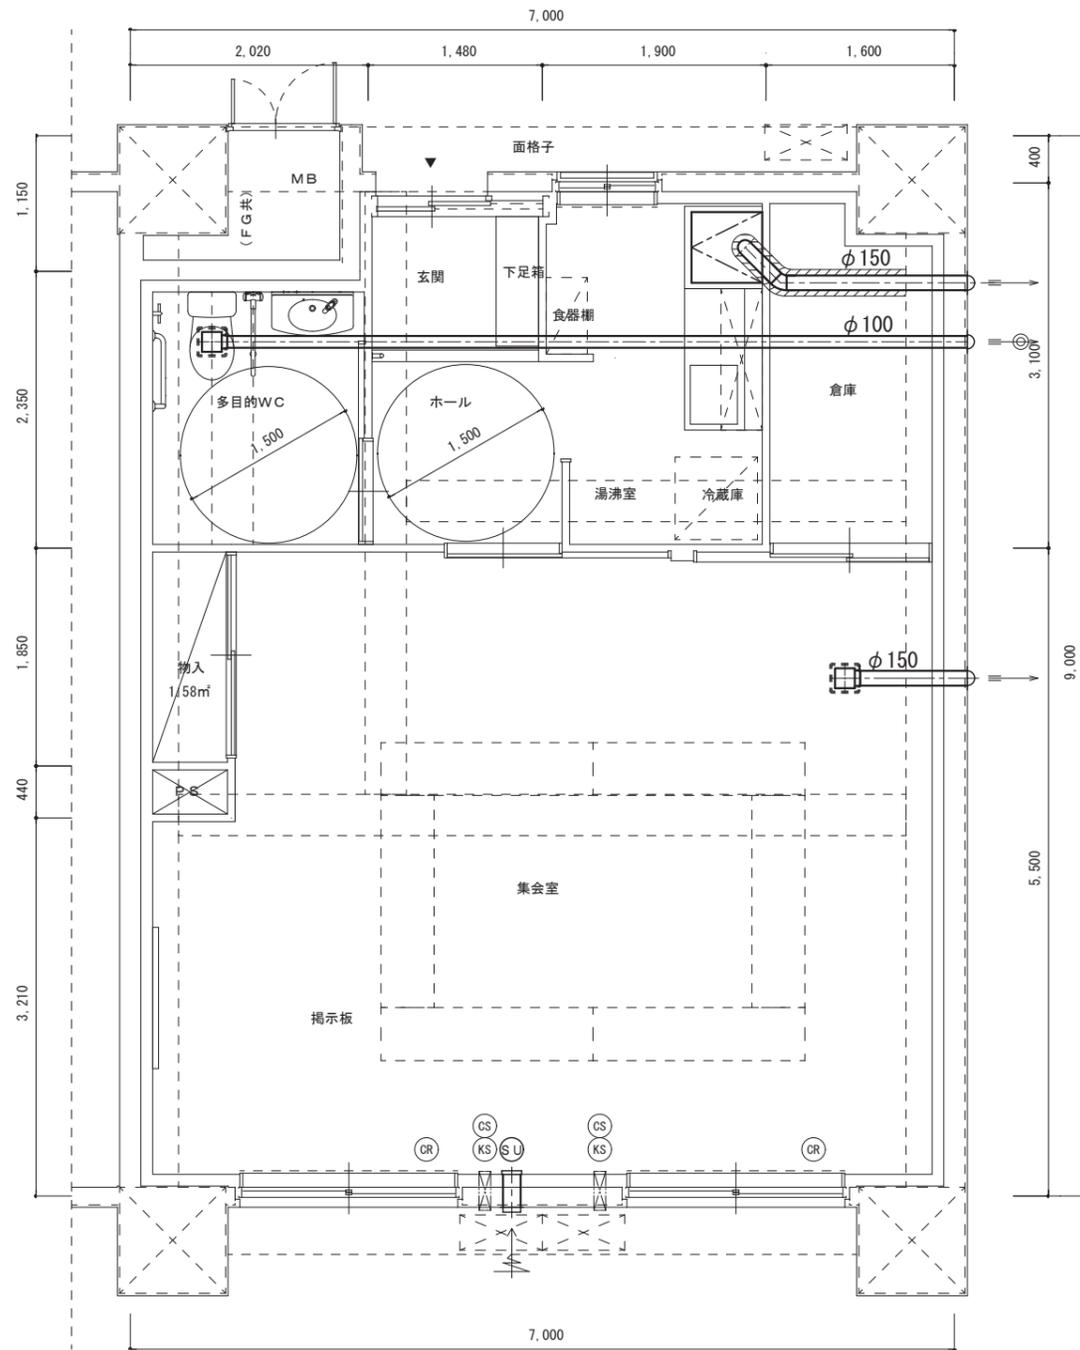

I 期解体工事




KBM
H=17.647



- 註記
- ・ 16.50 は現況地盤高さを示す。
 - ・ NO. 2 は敷地横断面図測点を示す。
 - ・ ⊖-⊖ は仮囲いを示す。(解体工事前)
 - ・ - - - は枠組本足場(幅900)およびネット状養生シート貼り防災I類
 - ・ は解体建物を示す。
 - ・ は工事対象外エリアを示す。

I 期新築工事
II 期解体工事

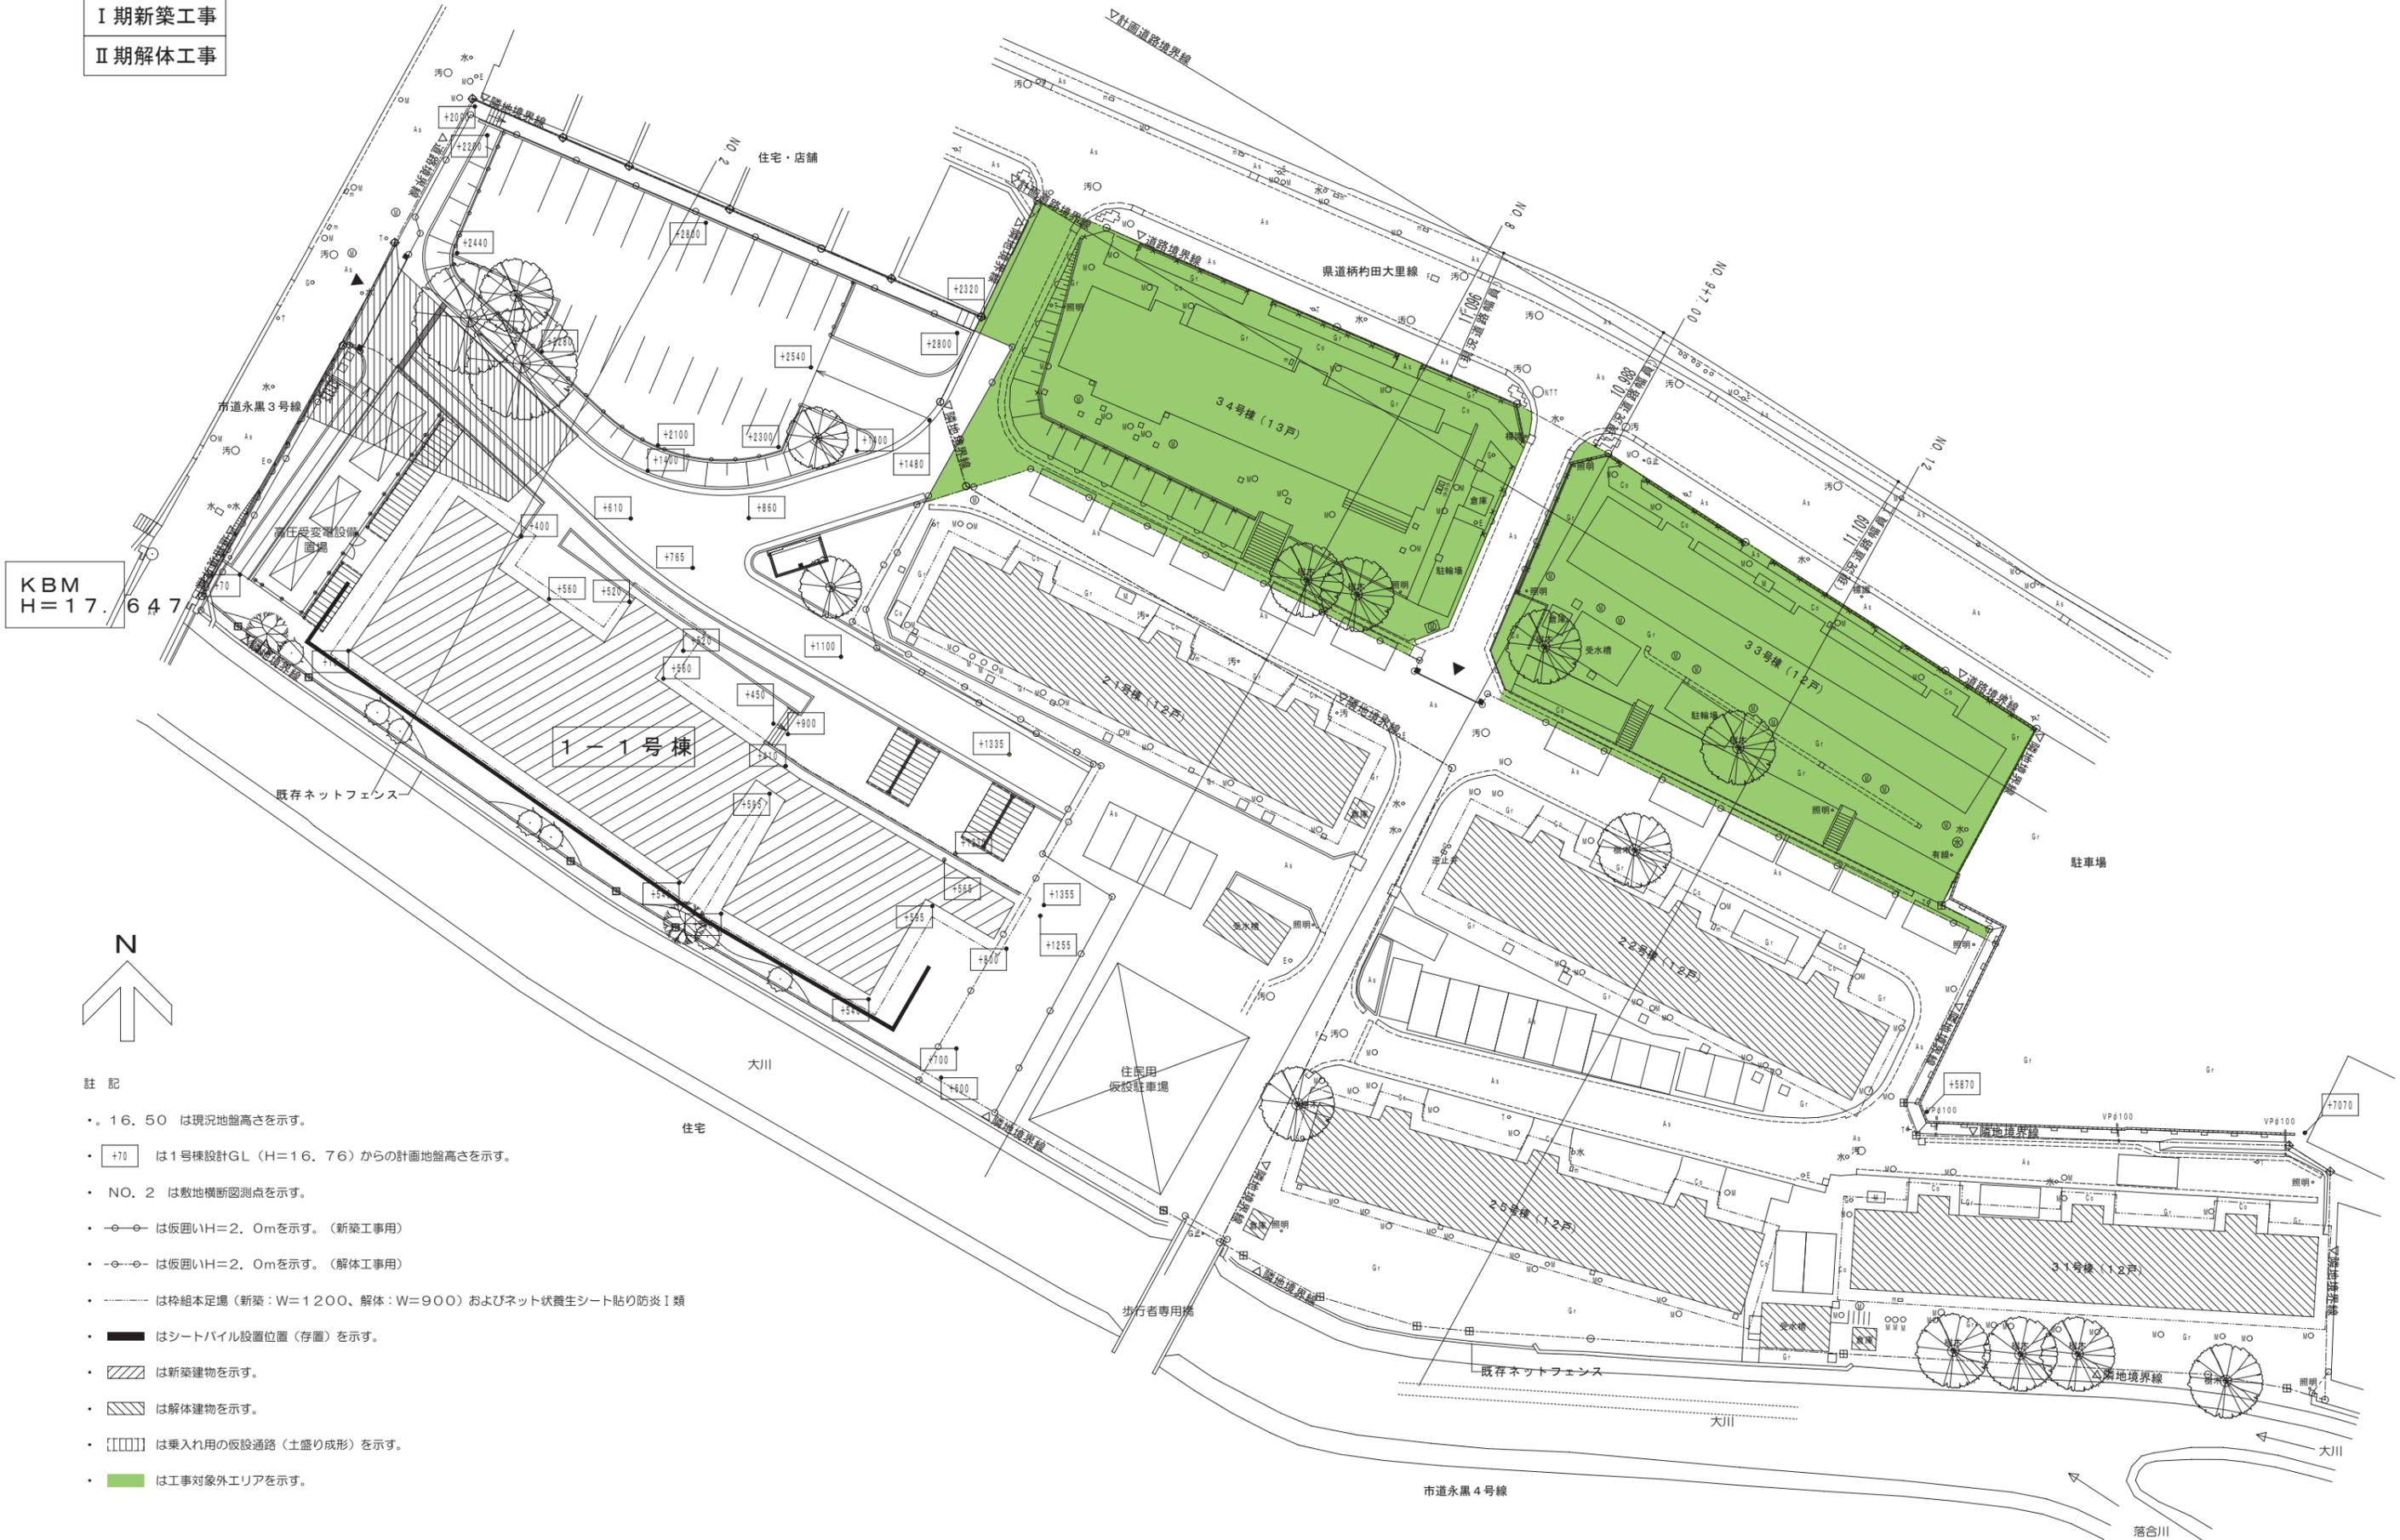

- 註記
- ・ 16.50 は現況地盤高さを示す。
 - ・ +70 は1号棟設計GL (H=16.76) からの計画地盤高さを示す。
 - ・ NO. 2 は敷地横断面図測点を示す。
 - ・ ○-○ は仮囲いH=2.0mを示す。(新築工用)
 - ・ ○-○-○ は仮囲いH=2.0mを示す。(解体工用)
 - ・ - - - は枠組本足場(新築:W=1200、解体:W=900)およびネット状養生シート貼り防炎I類
 - ・ ■ はシートパイル設置位置(存置)を示す。
 - ・ ▨ は新築建物を示す。
 - ・ ▩ は解体建物を示す。
 - ・ [] は乗入れ用の仮設通路(土盛り成形)を示す。
 - ・ ■ は工事対象外エリアを示す。


Ⅱ期新築工事
Ⅲ期解体工事

KBM
H=17.647




註記

- ・ 16.50 は現況地盤高さを示す。
- ・ +70 は1号棟設計GL (H=16.76) からの計画地盤高さを示す。
- ・ NO. 2 は敷地横断面図測点を示す。
- ・ ○-○ は仮囲いH=2.0mを示す。(新築工用)
- ・ ○-○ は仮囲いH=2.0mを示す。(解体工用)
- ・ - - - は枠組本足場(新築:W=1200、解体:W=900)およびネット状養生シート貼り防災1類
- ・ ■ はシートパイル設置位置(存置)を示す。
- ・ ▨ は新築建物を示す。
- ・ ▩ は解体建物を示す。
- ・ □□□□ は舗装養生(敷鉄板・ゴムマット等)範囲を示す。
- ・ ■ は工事対象外エリアを示す。

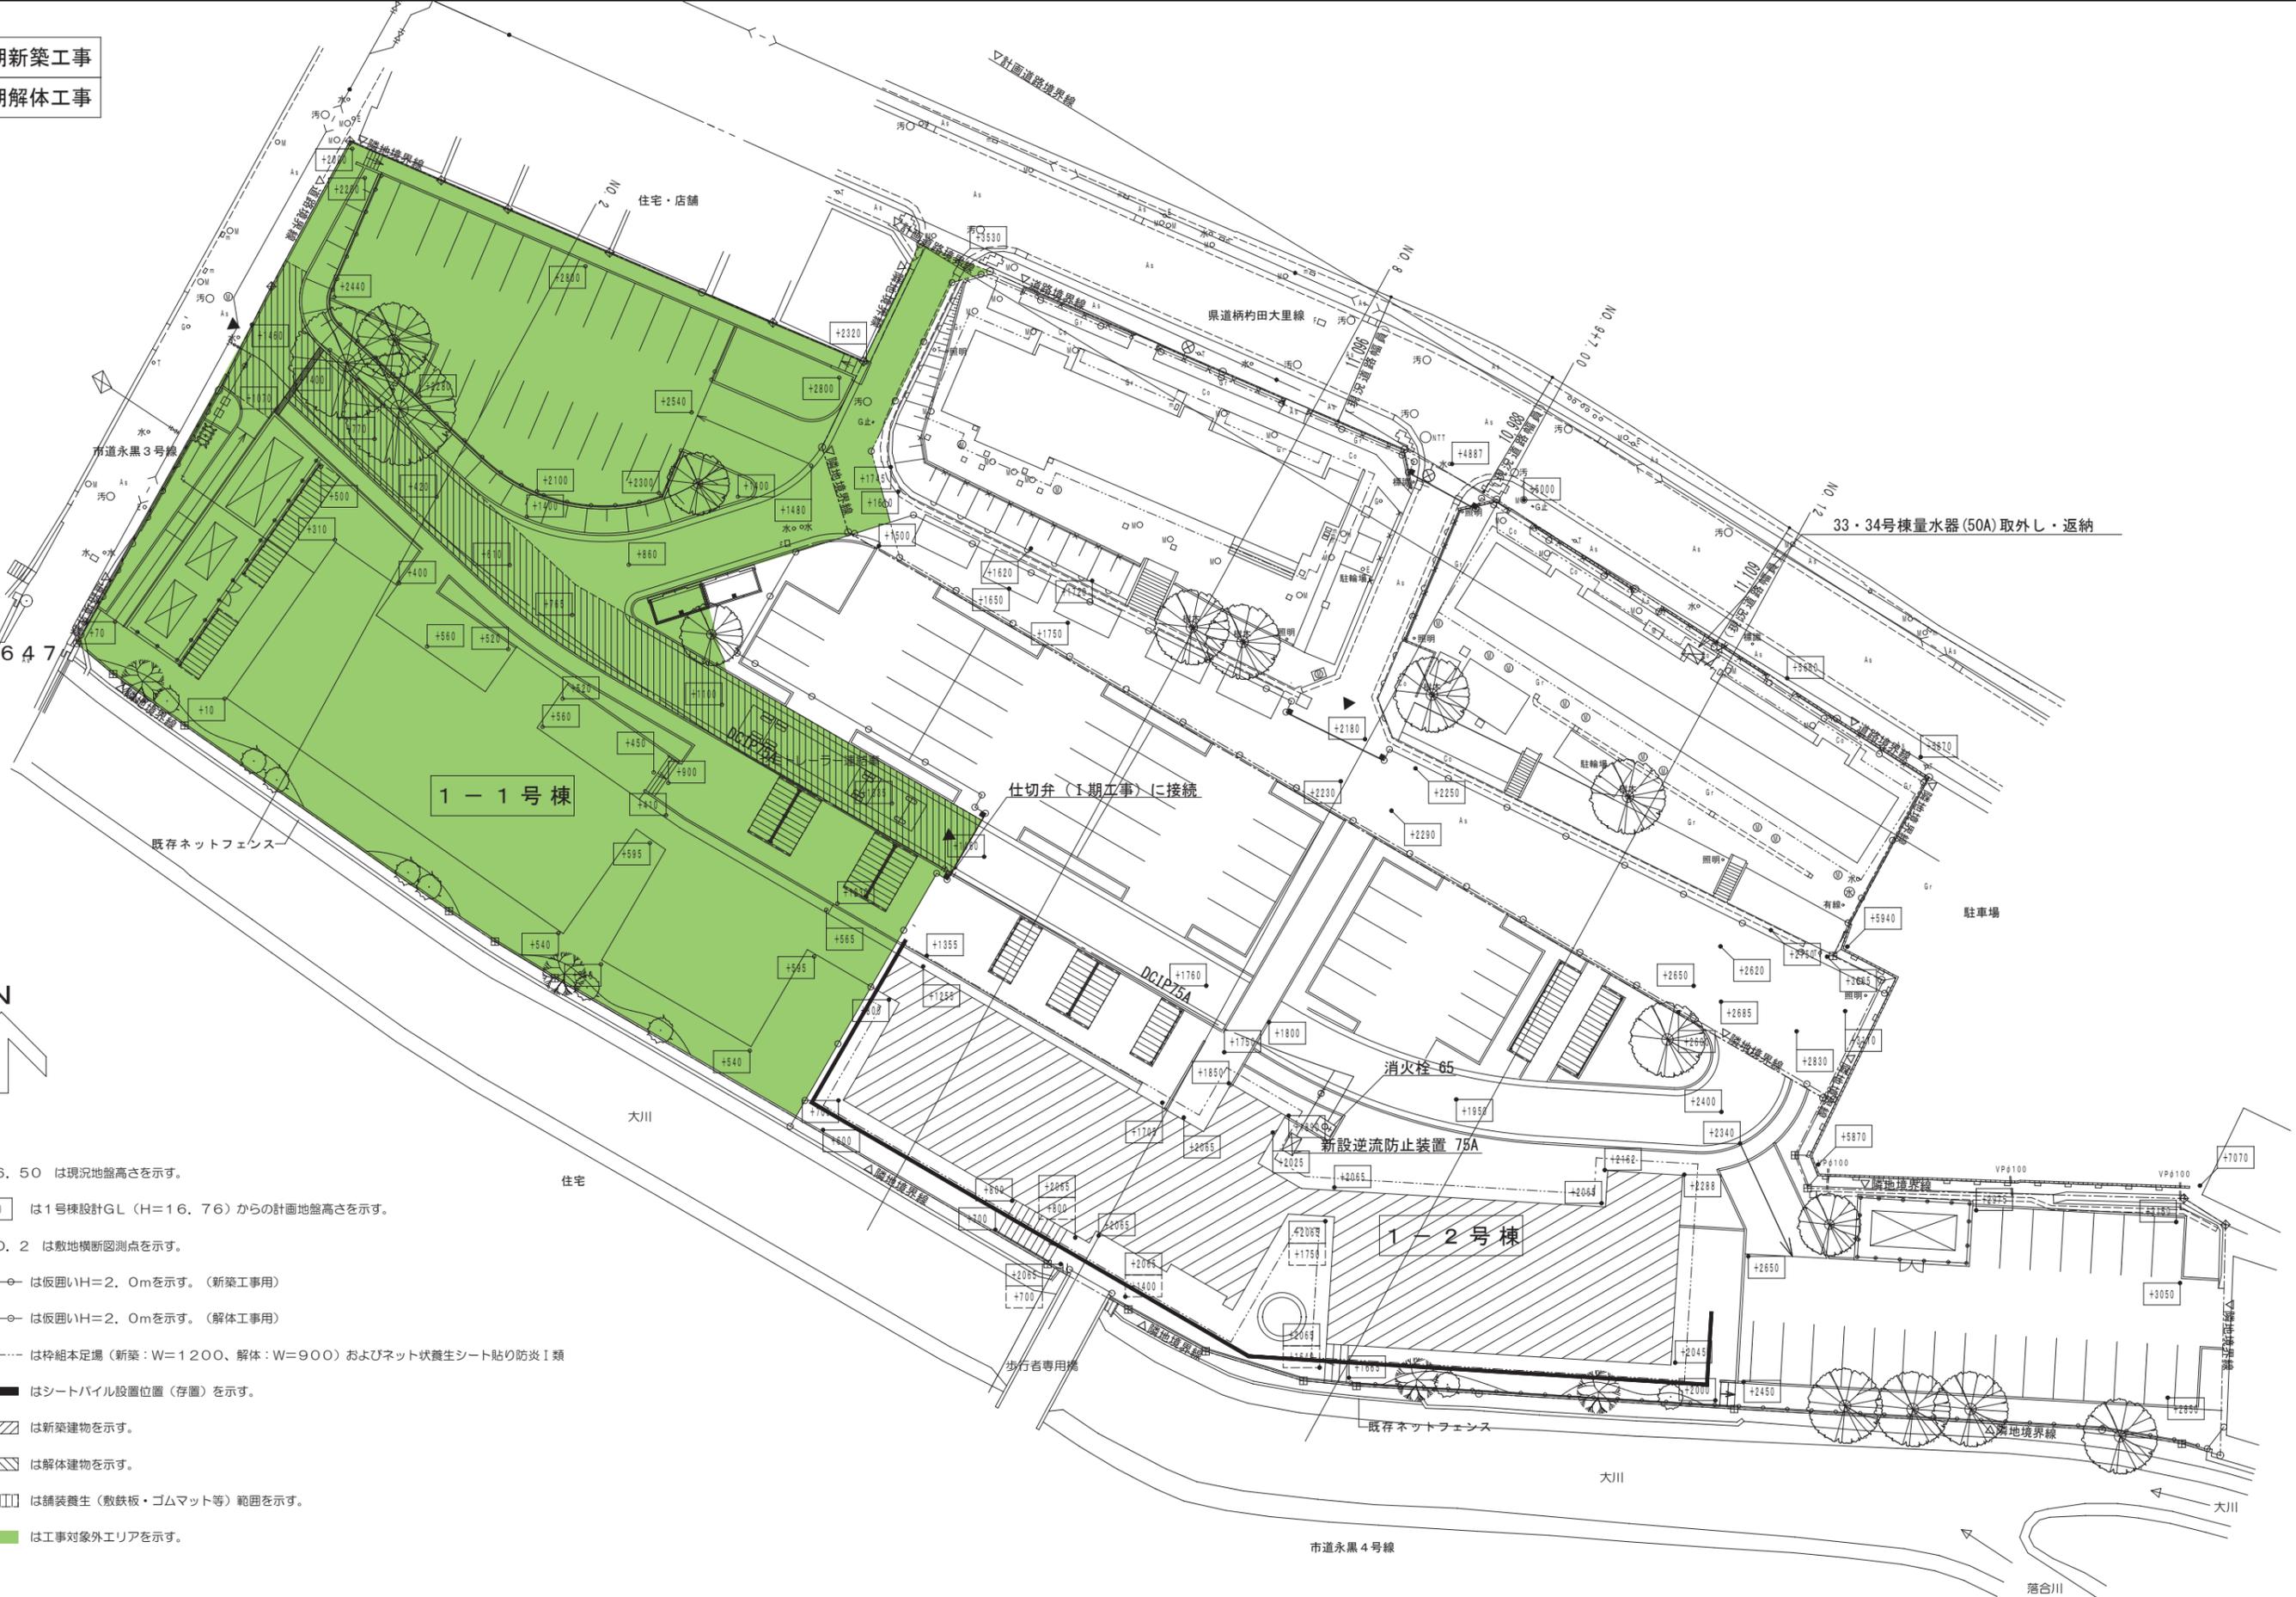

Ⅲ期新築工事

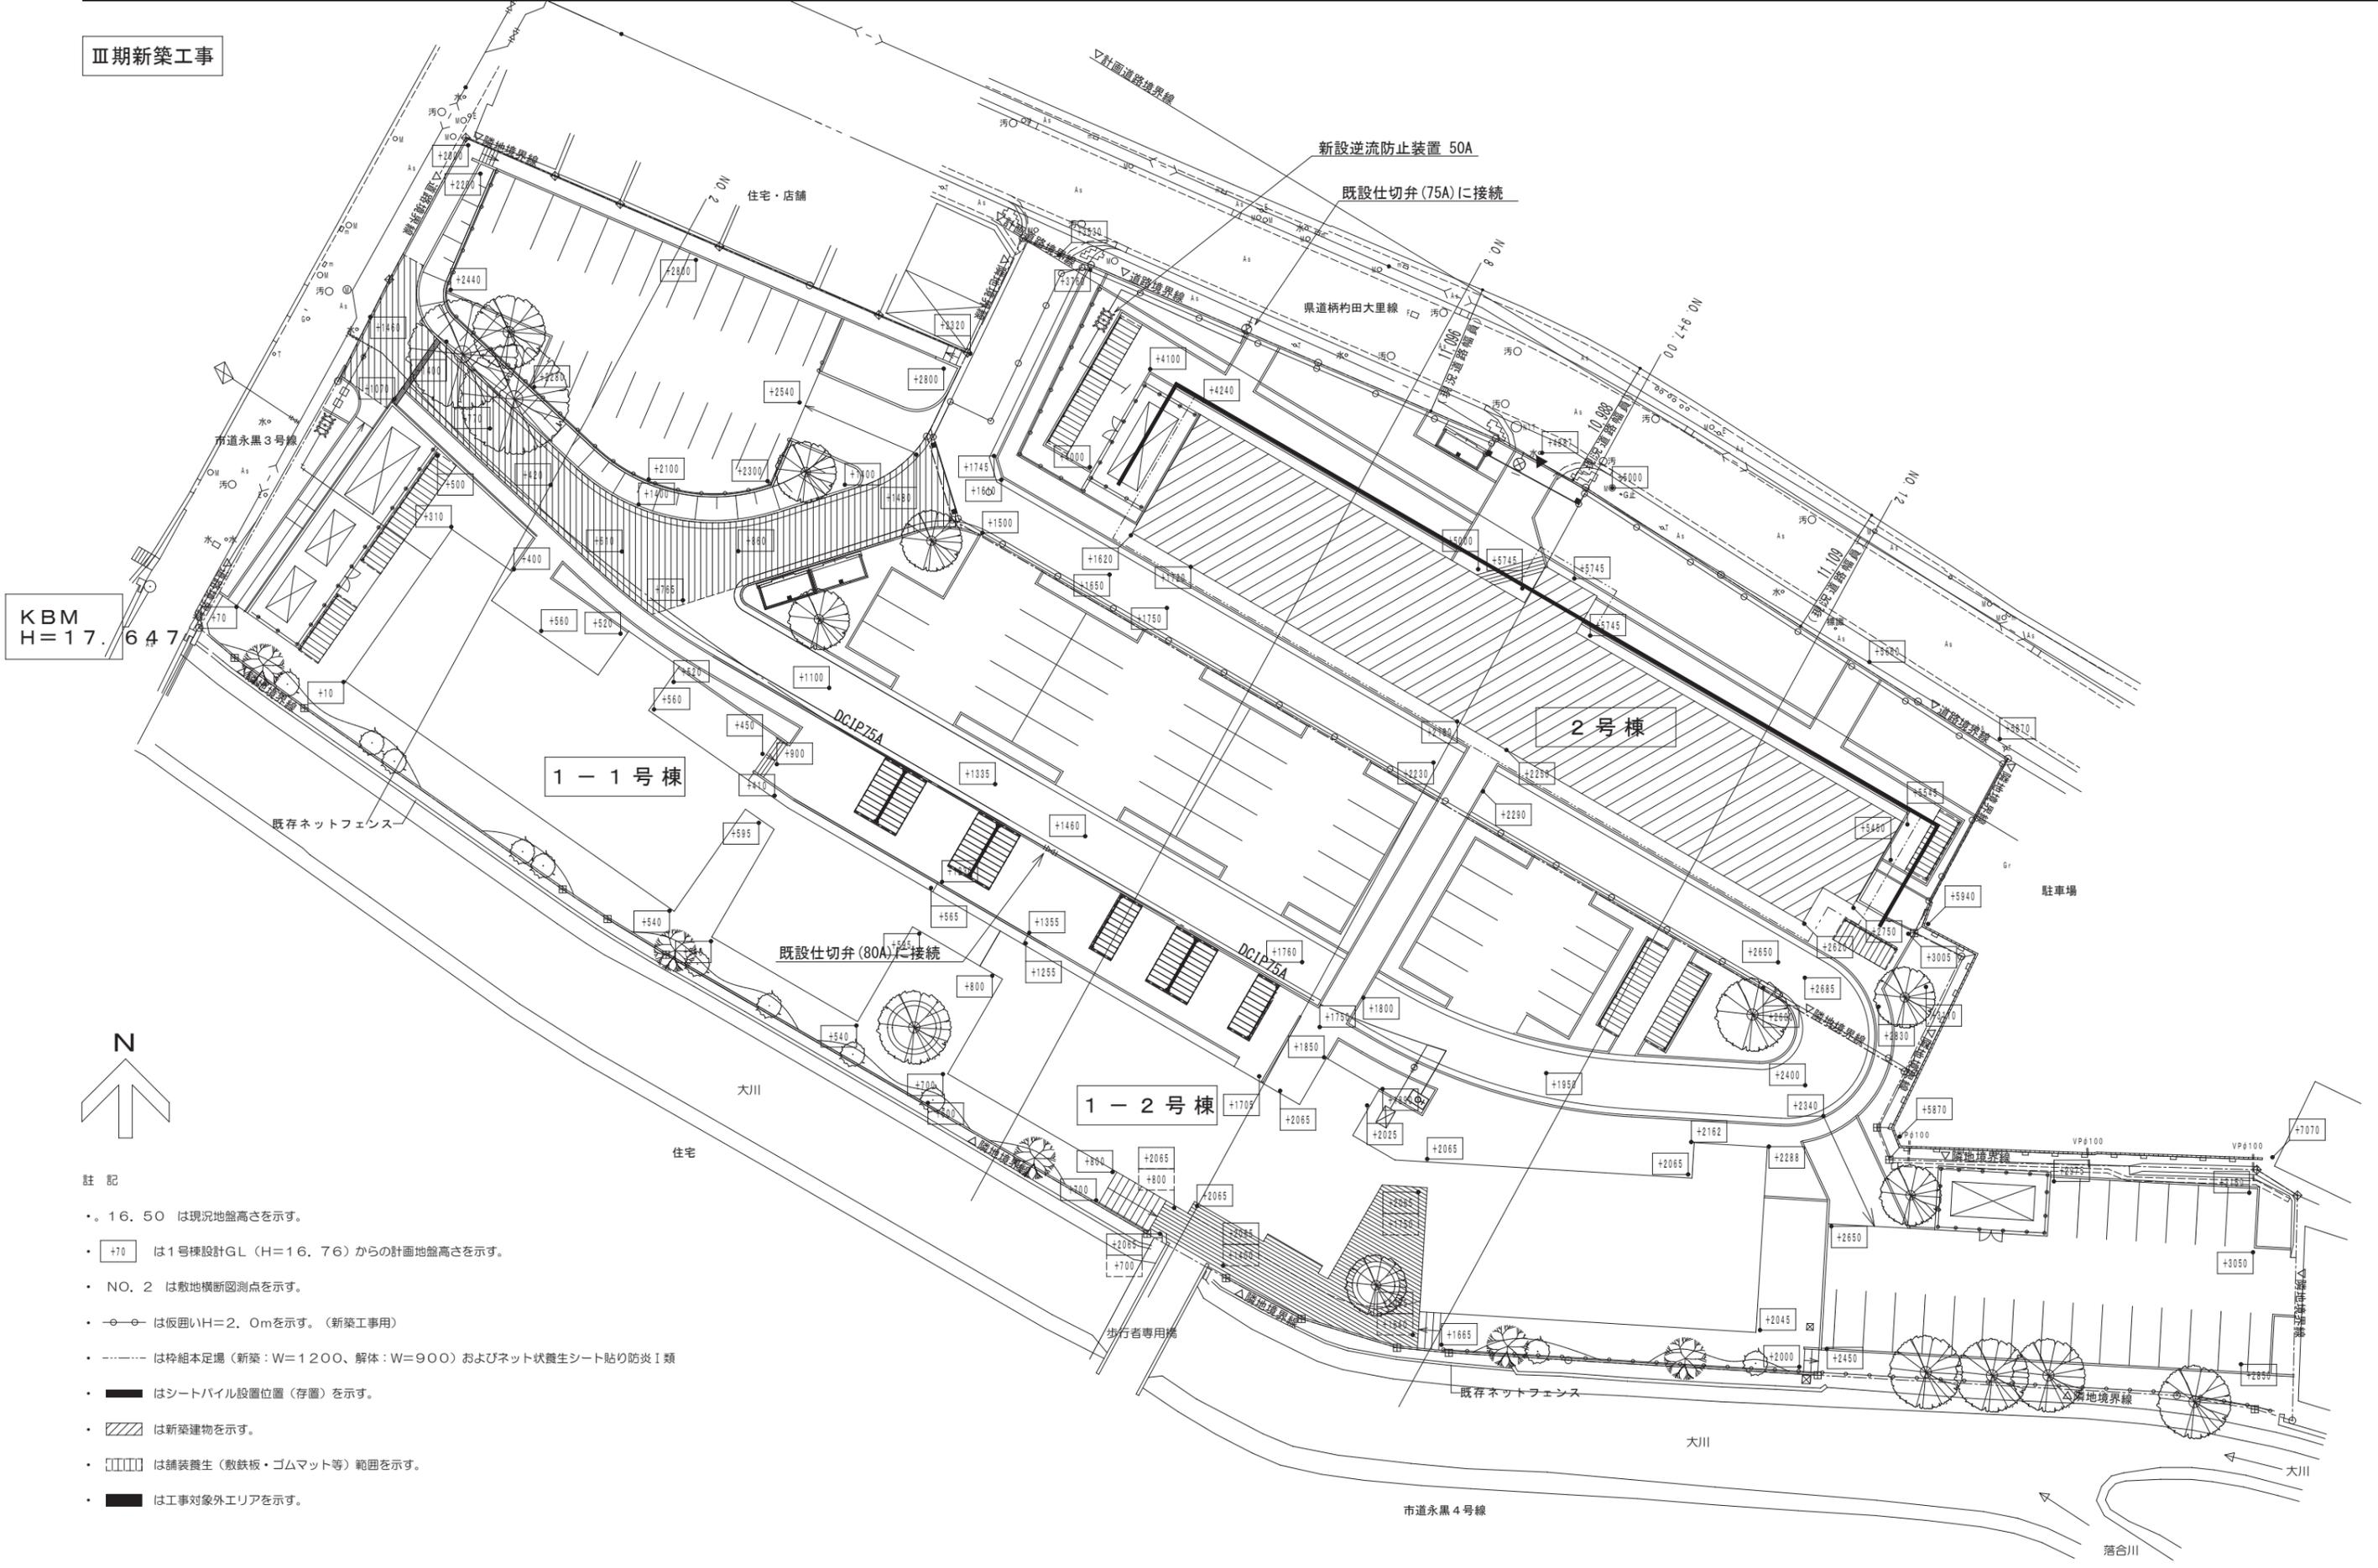

註記

- ・ 16.50 は現況地盤高さを示す。
- ・ +70 は1号棟設計GL (H=16.76) からの計画地盤高さを示す。
- ・ NO. 2 は敷地横断面測点を示す。
- ・ $\bigcirc-\bigcirc$ は仮囲いH=2.0mを示す。(新築工用)
- ・ \cdots は枠組本足場(新築: W=1200、解体: W=900)およびネット状養生シート貼り防災1類
- ・ \blacksquare はシートパイル設置位置(存置)を示す。
- ・ 斜線 は新築建物を示す。
- ・ 点線 は舗装養生(敷鉄板・ゴムマット等)範囲を示す。
- ・ 黒塗り は工事対象外エリアを示す。

I 期解体工事

KBM
H=17.647




註記

- ・ 16.50 は現況地盤高さを示す。
- ・ NO. 2 は敷地横断面測点を示す。
- ・ -o-o- は仮囲いを示す。(解体工事前)
- ・ - - - は枠組本足場(幅900)およびネット状養生シート貼り防災I類
- ・ は解体建物を示す。
- ・ は工事対象外エリアを示す。




I 期新築工事
II 期解体工事

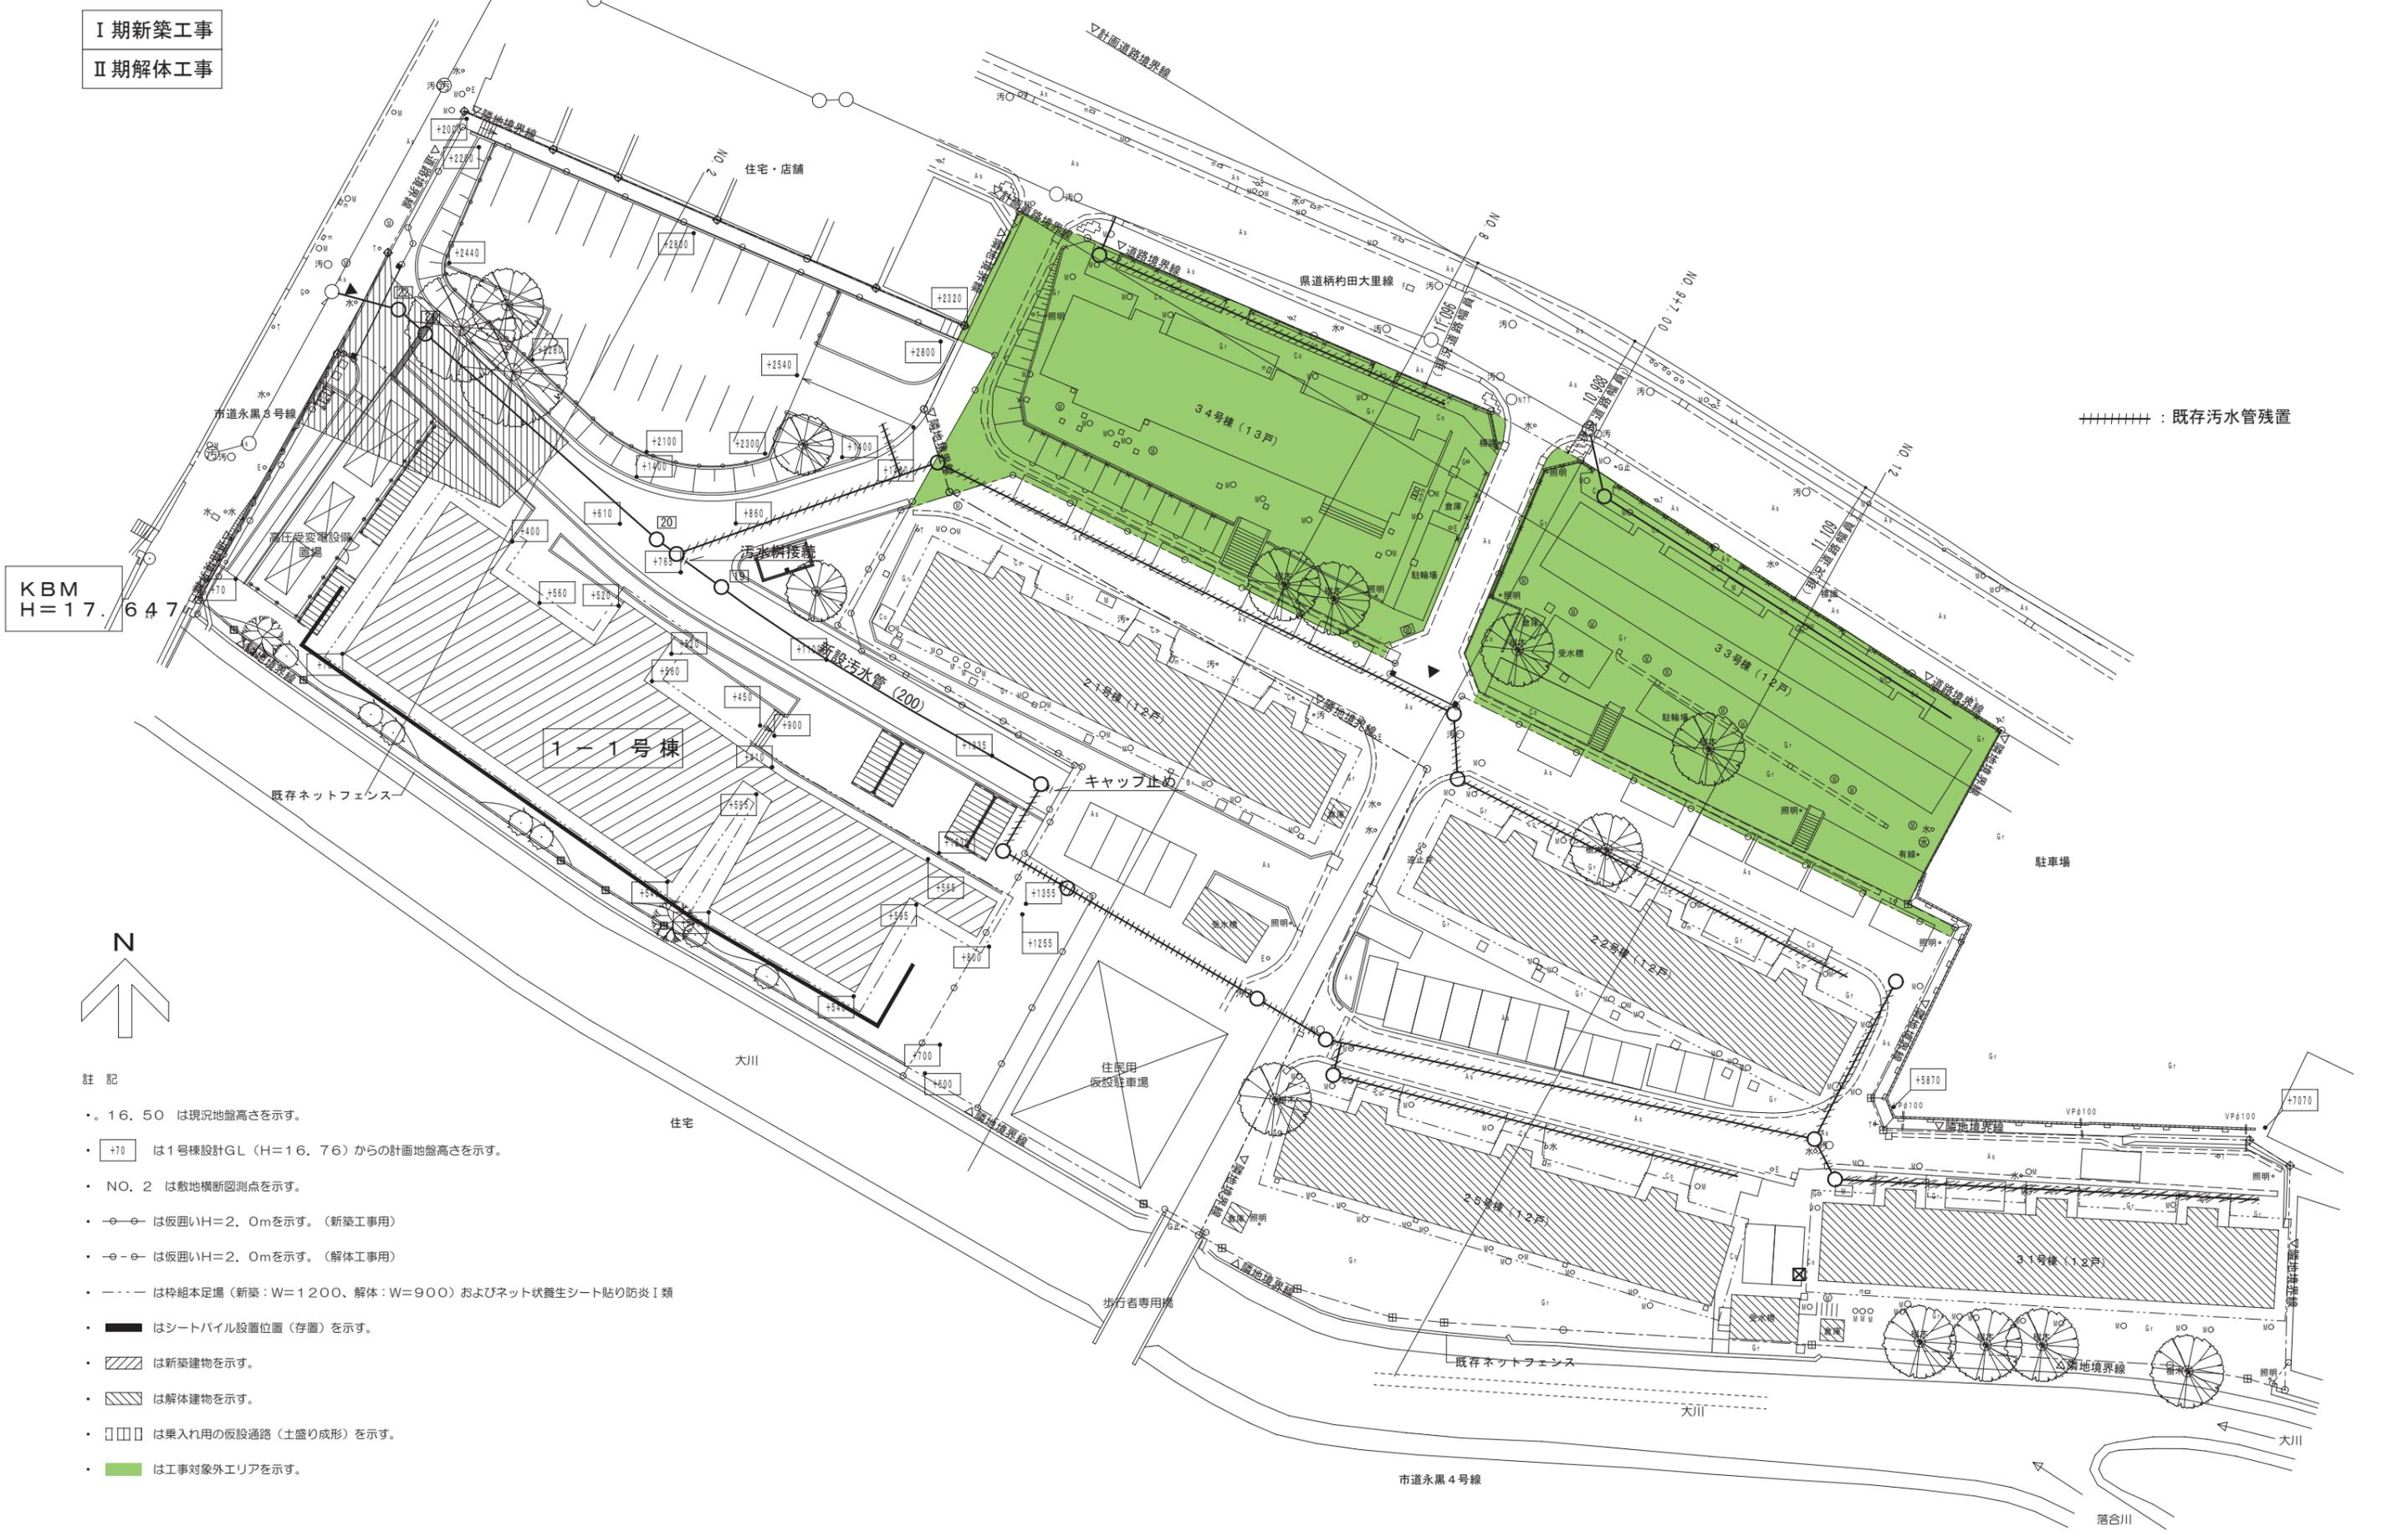

+++++ : 既存汚水管残置


KBM
H=17.647

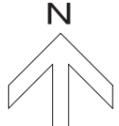


- 註記
- ・ 16.50 は現況地盤高さを示す。
 - ・ +70 は1号棟設計GL (H=16.76) からの計画地盤高さを示す。
 - ・ NO. 2 は敷地横断面図測点を示す。
 - ・ ○-○ は仮囲いH=2.0mを示す。(新築工用)
 - ・ ○-○-○ は仮囲いH=2.0mを示す。(解体工用)
 - ・ - - - は枠組本足場(新築:W=1200、解体:W=900)およびネット状養生シート貼り防災1類
 - ・ ■■■ はシートパイル設置位置(存置)を示す。
 - ・ ▨▨▨ は新築建物を示す。
 - ・ ▩▩▩ は解体建物を示す。
 - ・ □□□□ は乗入れ用の仮設通路(土盛り成形)を示す。
 - ・ ■■■■ は工事対象外エリアを示す。

Ⅱ期新築工事

Ⅲ期解体工事

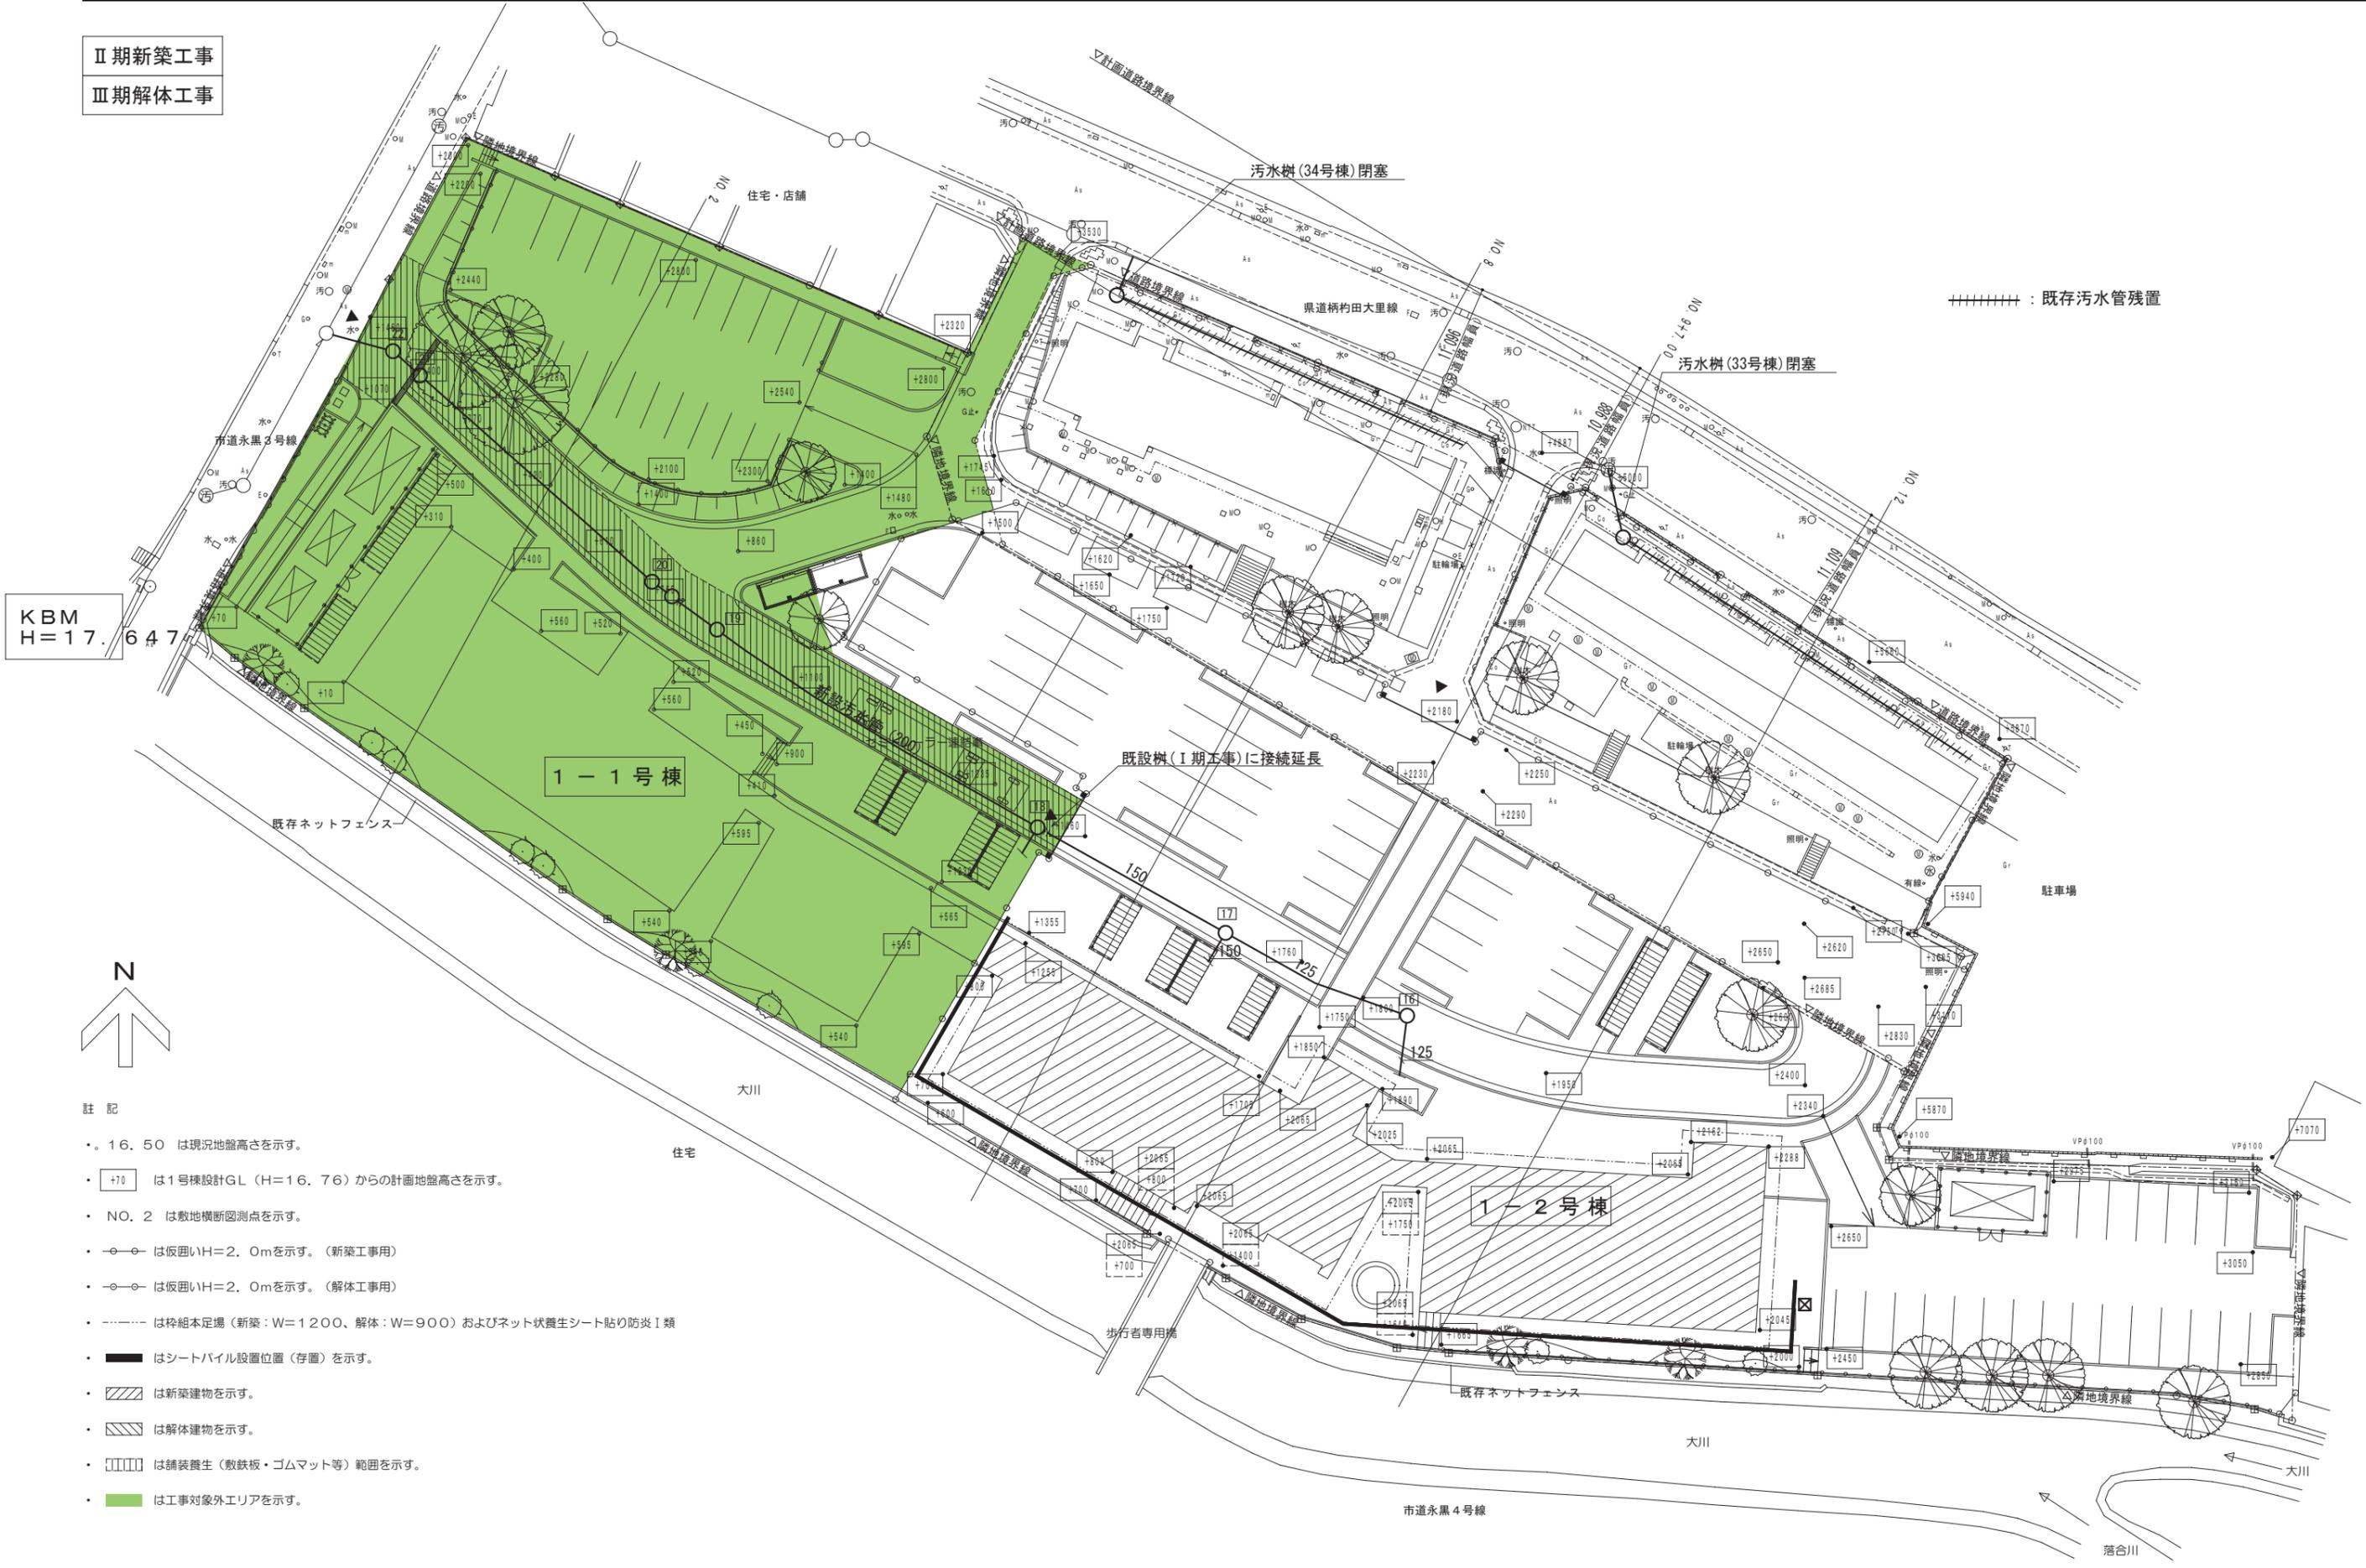


KBM
H=17.647

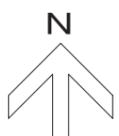

- 註記
- ・ 16.50 は現況地盤高さを示す。
 - ・ +70 は1号棟設計GL (H=16.76) からの計画地盤高さを示す。
 - ・ NO. 2 は敷地横断面図測点を示す。
 - ・ ○は仮囲いH=2.0mを示す。(新築工用)
 - ・ ○は仮囲いH=2.0mを示す。(解体工用)
 - ・ - - - は枠組本足場(新築:W=1200、解体:W=900)およびネット状養生シート貼り防災I類
 - ・ ■ はシートパイル設置位置(存置)を示す。
 - ・ ▨ は新築建物を示す。
 - ・ ▩ は解体建物を示す。
 - ・ □□□□ は舗装養生(敷鉄板・ゴムマット等)範囲を示す。
 - ・ ■ は工事対象外エリアを示す。

Ⅲ期新築工事

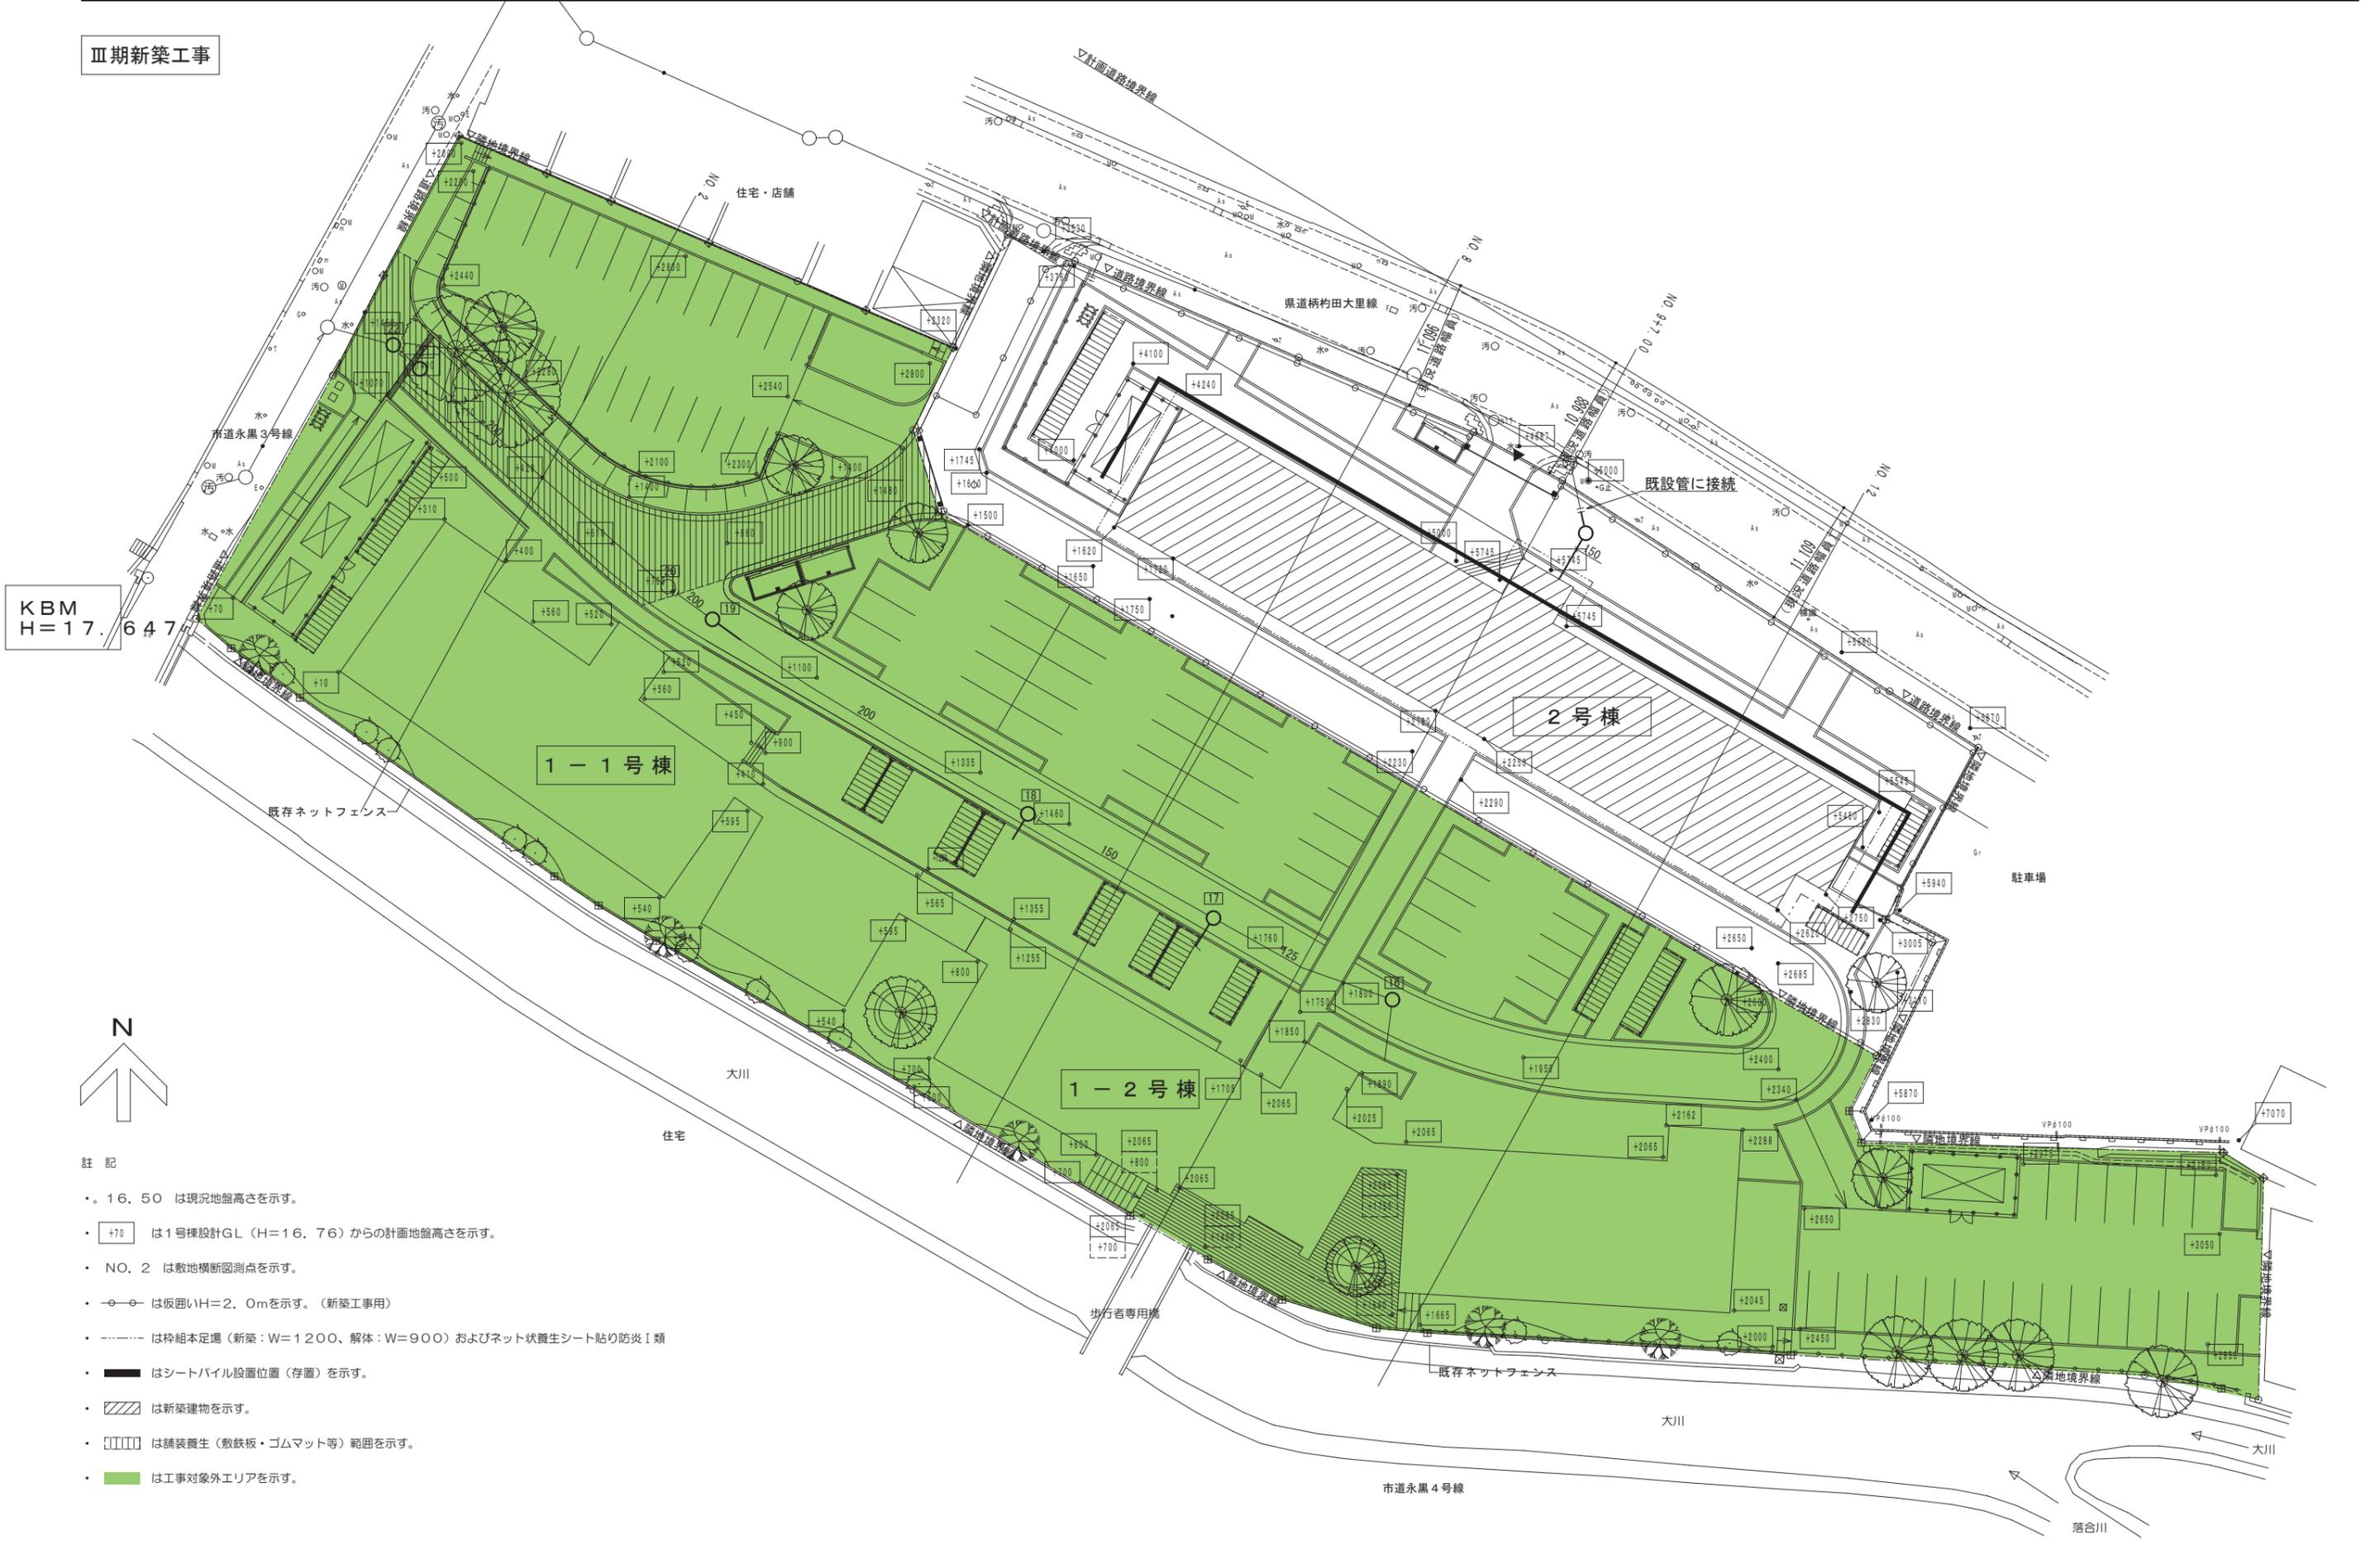


註記

- ・ 16.50 は現況地盤高さを示す。
- ・ +70 は1号棟設計GL (H=16.76) からの計画地盤高さを示す。
- ・ NO. 2 は敷地横断面測点を示す。
- ・  は仮囲いH=2.0mを示す。(新築工事前)
- ・  は枠組本足場(新築:W=1200、解体:W=900)およびネット状養生シート貼り防災1類
- ・  はシートパイル設置位置(存置)を示す。
- ・  は新築建物を示す。
- ・  は舗装養生(敷鉄板・ゴムマット等)範囲を示す。
- ・  は工事対象外エリアを示す。

I 期解体工事




KBM
H=17.647

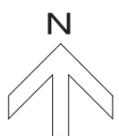


- 註記
- ・ 16.50 は現況地盤高さを示す。
 - ・ NO. 2 は敷地横断面図測点を示す。
 - ・ ⊖-⊖ は仮囲いを示す。(解体工事前)
 - ・ - - - は枠組本足場(幅900)およびネット状養生シート貼り防災I類
 - ・  は解体建物を示す。
 - ・  は工事対象外エリアを示す。

I 期新築工事
II 期解体工事

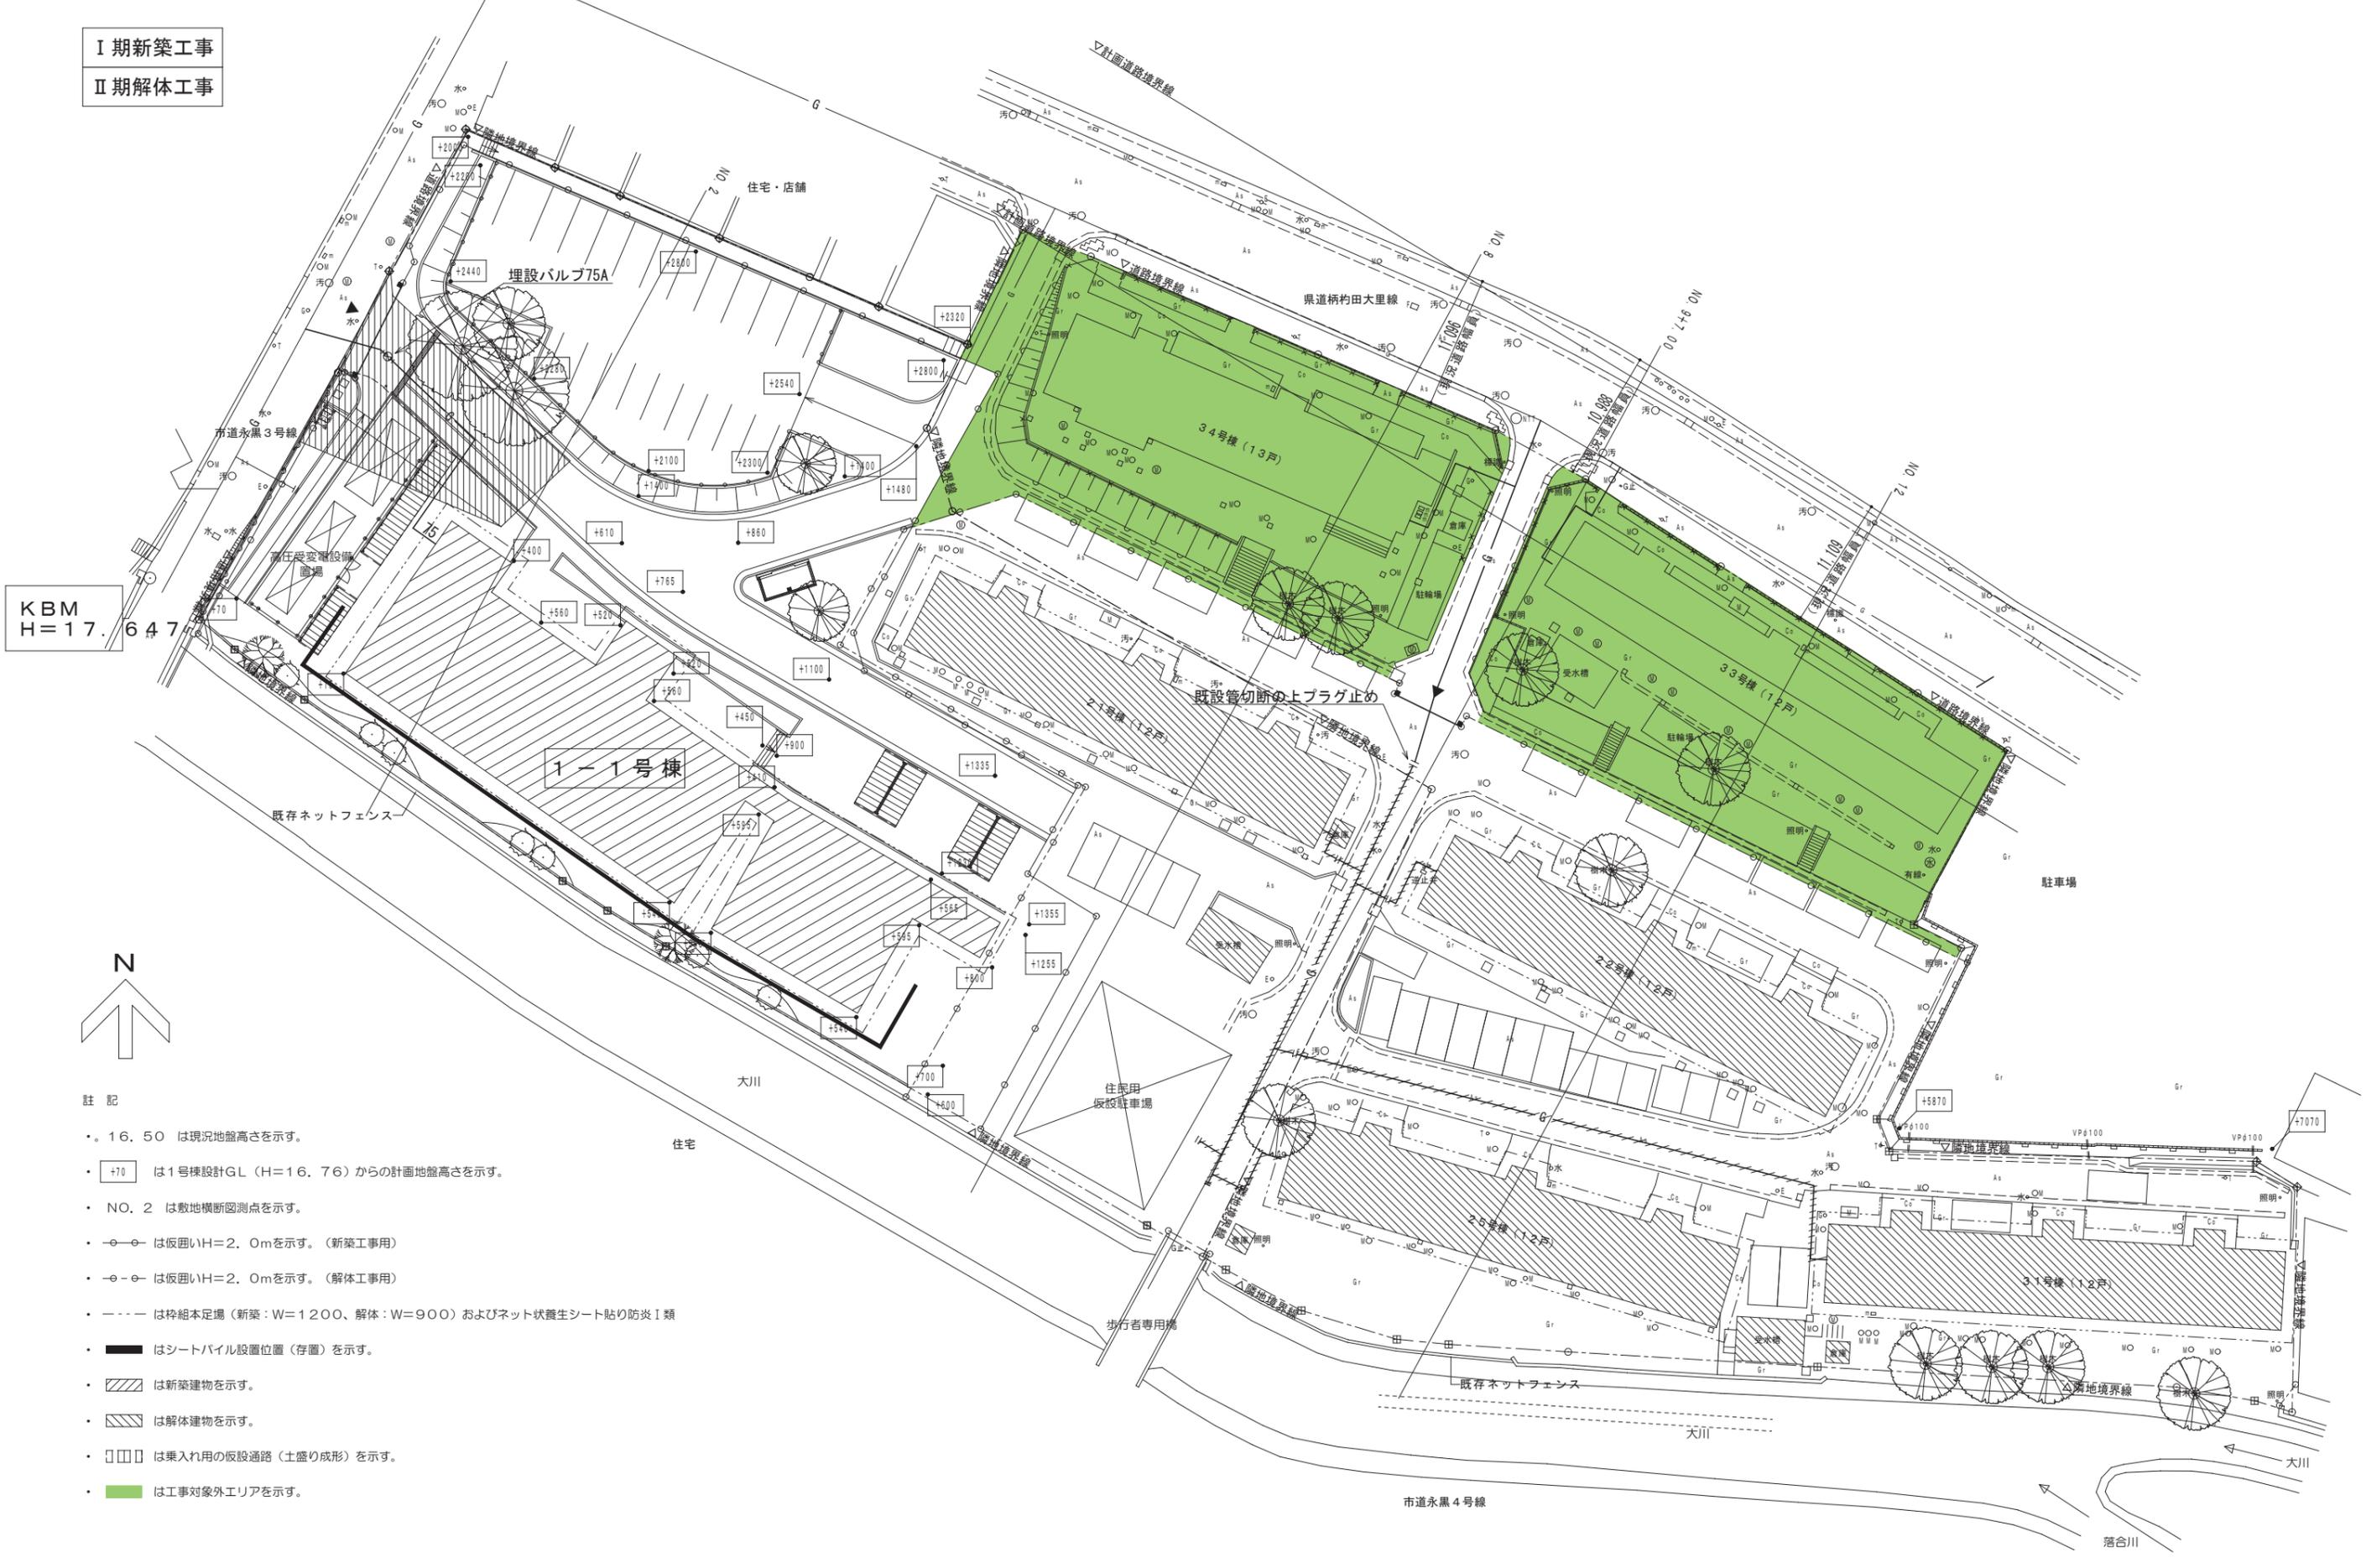


- 註記
- ・ 16.50 は現況地盤高さを示す。
 - ・ [70] は1号棟設計GL (H=16.76) からの計画地盤高さを示す。
 - ・ NO. 2 は敷地横断面測点を示す。
 - ・ ○-○ は仮囲いH=2.0mを示す。(新築工用)
 - ・ ○-○-○ は仮囲いH=2.0mを示す。(解体工用)
 - ・ - - - は枠組本足場(新築:W=1200、解体:W=900)およびネット状養生シート貼り防災I類
 - ・ ■■■ はシートパイル設置位置(存置)を示す。
 - ・ [斜線] は新築建物を示す。
 - ・ [点線] は解体建物を示す。
 - ・ [格子] は乗入れ用の仮設通路(土盛り成形)を示す。
 - ・ [緑色] は工事対象外エリアを示す。

Ⅱ期新築工事
Ⅲ期解体工事

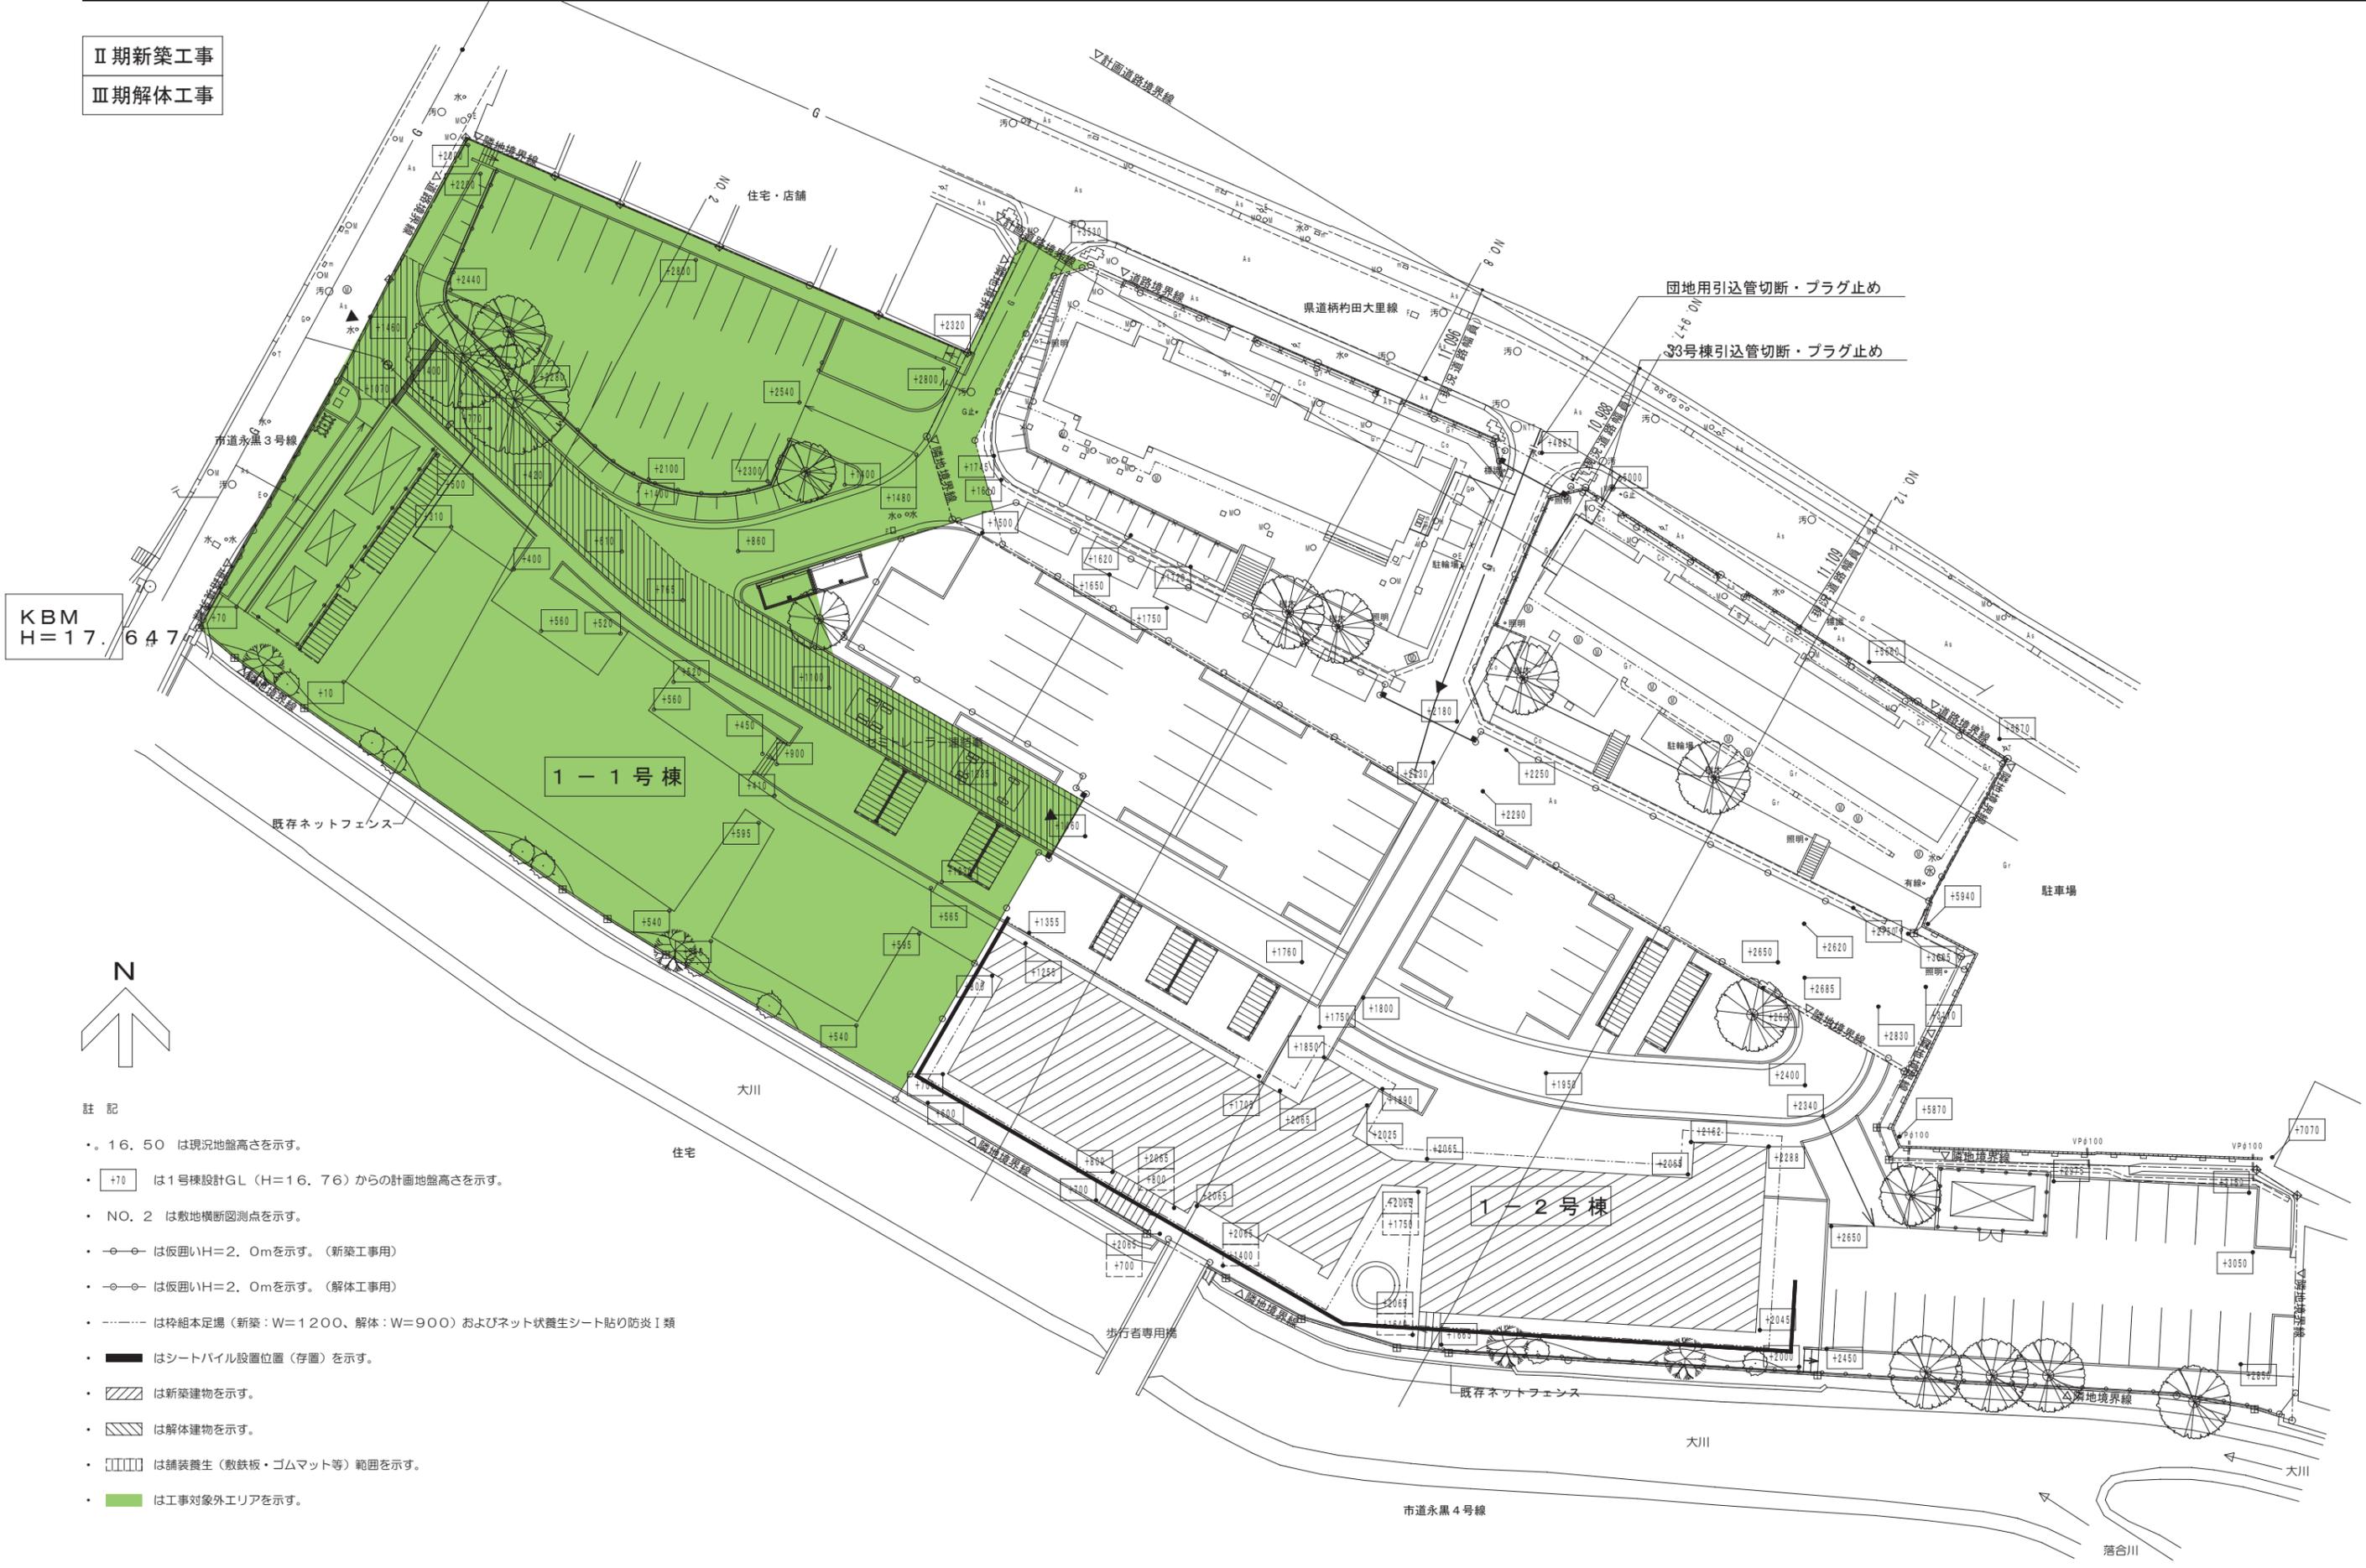


KBM
H=17.647

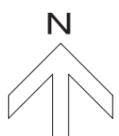

- 註記
- ・ 16.50 は現況地盤高さを示す。
 - ・ +70 は1号棟設計GL (H=16.76) からの計画地盤高さを示す。
 - ・ NO. 2 は敷地横断面図測点を示す。
 - ・ ○-○ は仮囲いH=2.0mを示す。(新築工用)
 - ・ ○-○ は仮囲いH=2.0mを示す。(解体工用)
 - ・ - - - は枠組本足場(新築:W=1200、解体:W=900)およびネット状養生シート貼り防災1類
 - ・ ■ はシートパイル設置位置(存置)を示す。
 - ・ ▨ は新築建物を示す。
 - ・ ▩ は解体建物を示す。
 - ・ □□□□ は舗装養生(敷鉄板・ゴムマット等)範囲を示す。
 - ・ ■ は工事対象外エリアを示す。

Ⅲ期新築工事

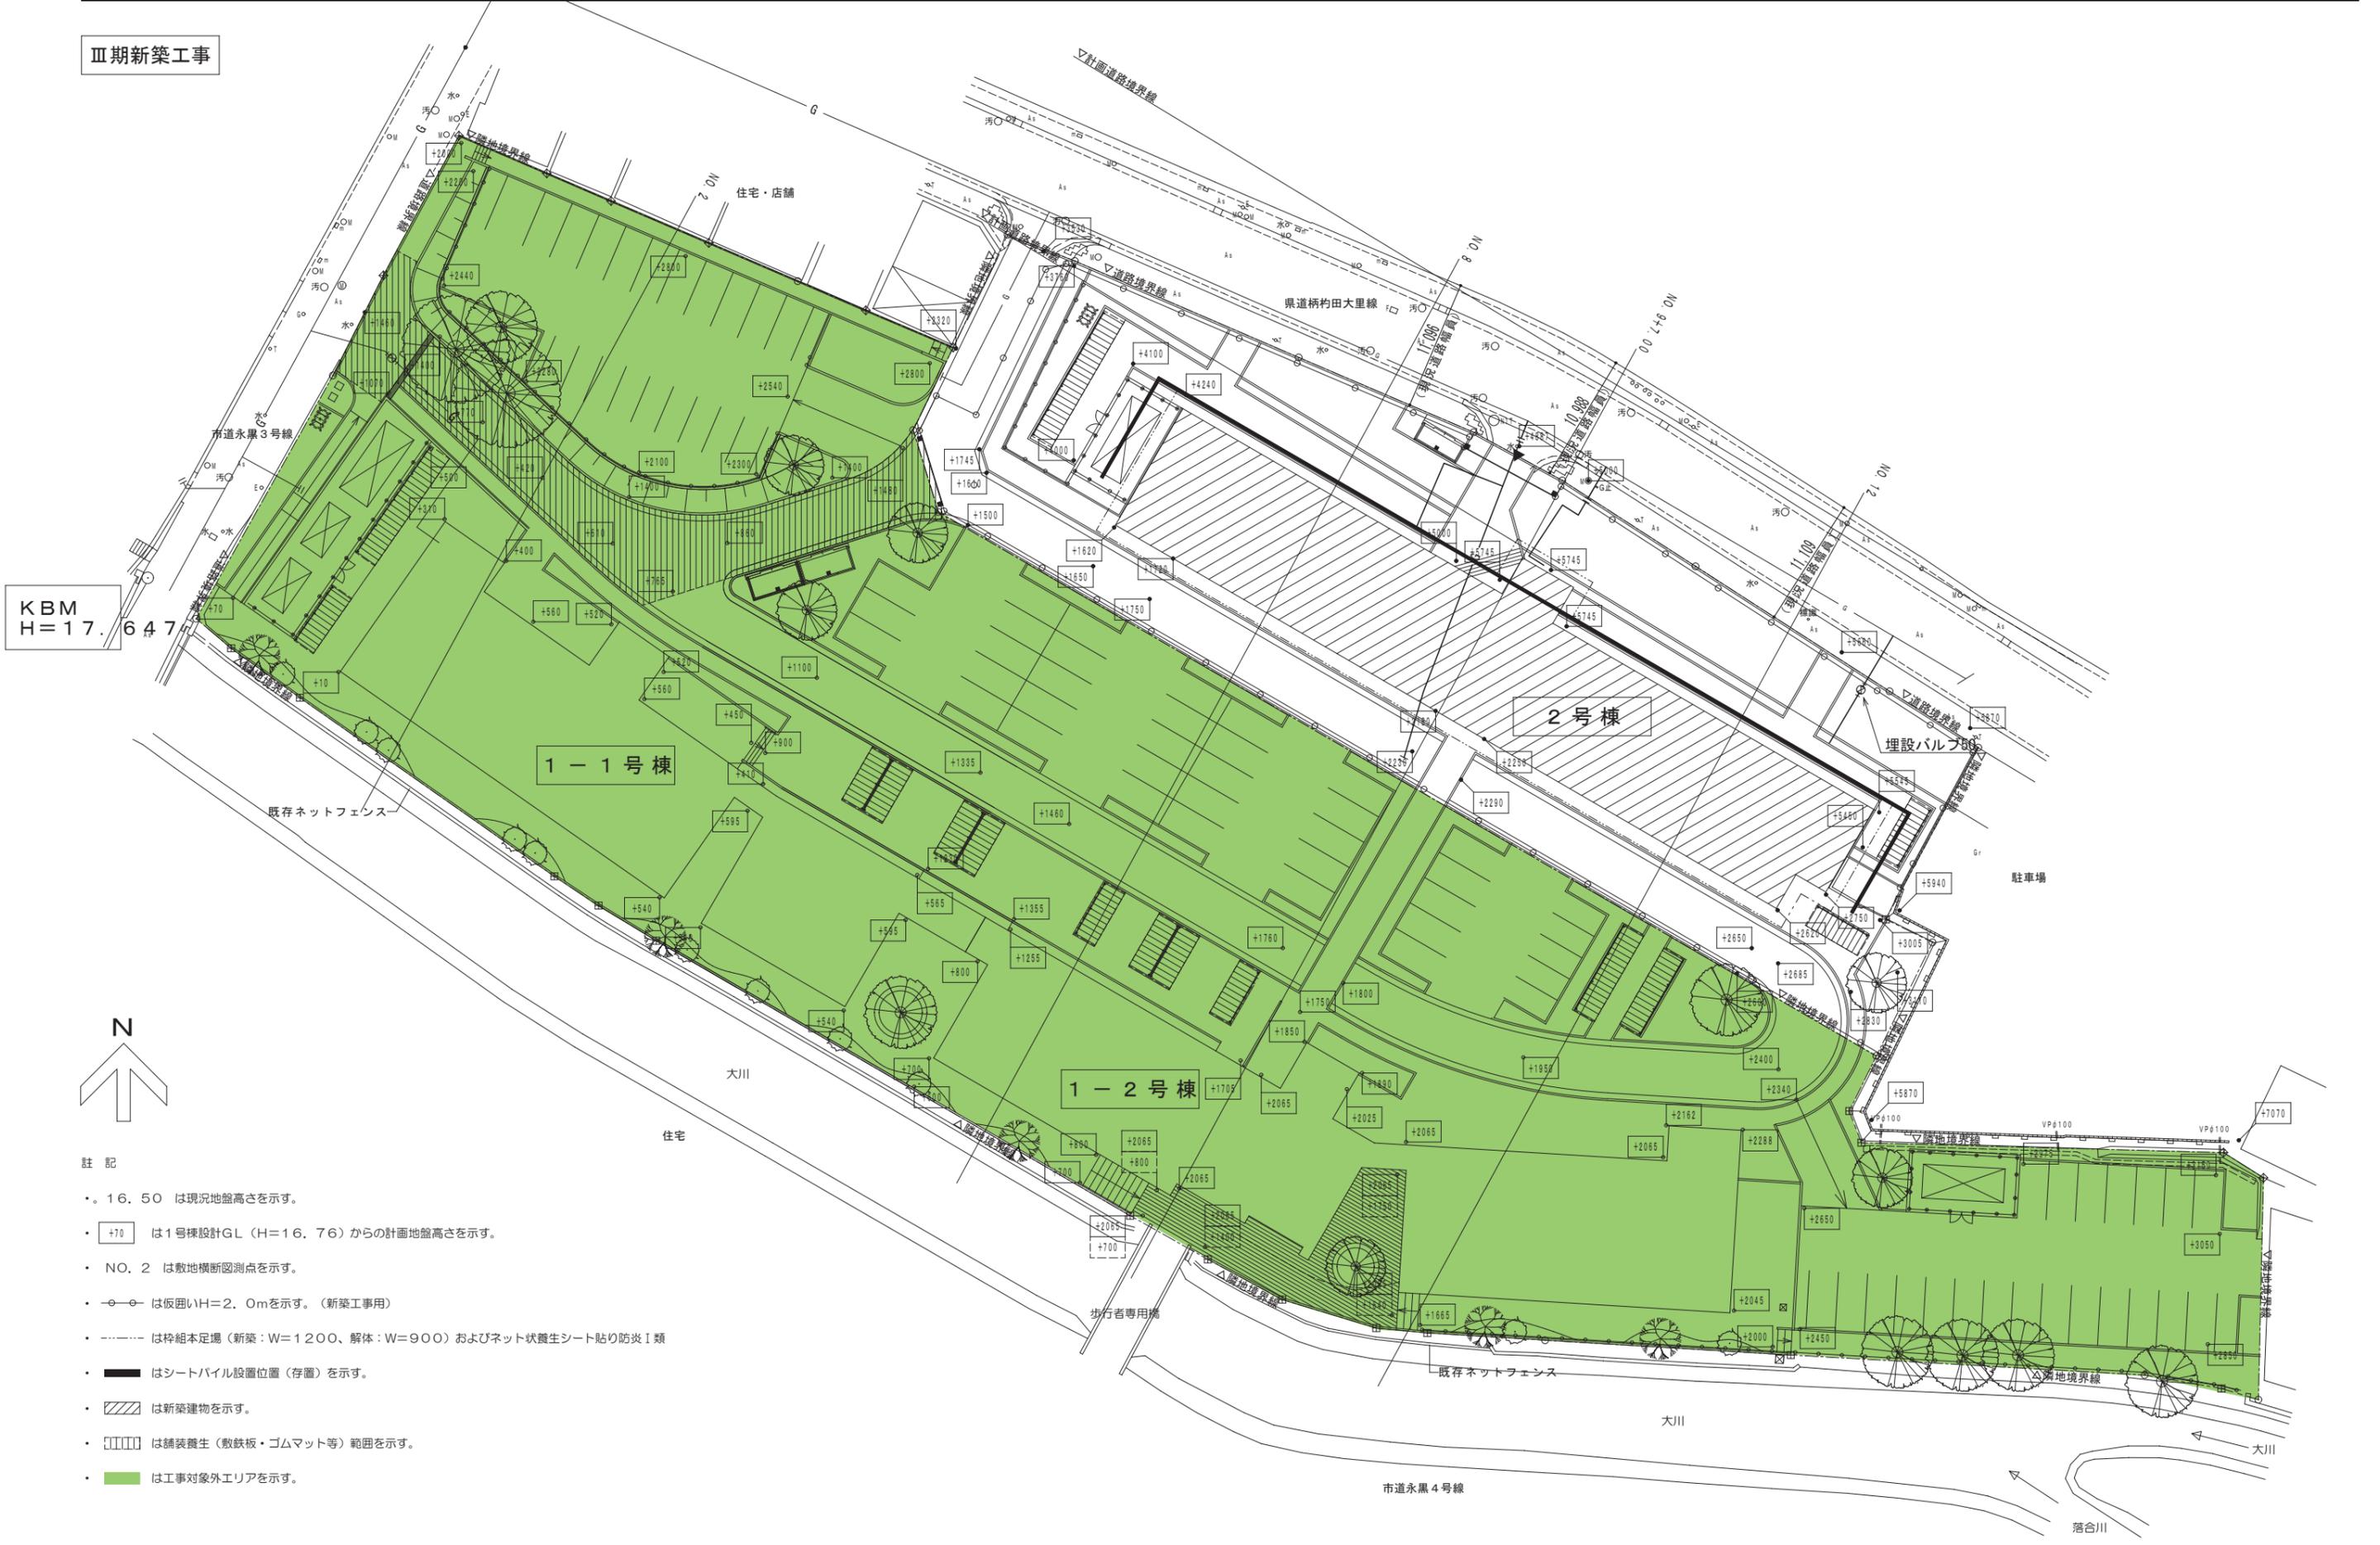

KBM
H=17.647



註記

- ・ 16.50 は現況地盤高さを示す。
- ・ +70 は1号棟設計GL (H=16.76) からの計画地盤高さを示す。
- ・ NO. 2 は敷地横断面測点を示す。
- ・ ○-○ は仮囲いH=2.0mを示す。(新築工事前)
- ・ - - - は枠組本足場(新築:W=1200、解体:W=900)およびネット状養生シート貼り防災1類
- ・ ■■■■ はシートパイル設置位置(存置)を示す。
- ・ ▨▨▨▨ は新築建物を示す。
- ・ □□□□ は舗装養生(敷鉄板・ゴムマット等)範囲を示す。
- ・ ■■■■ は工事対象外エリアを示す。