


折尾分館

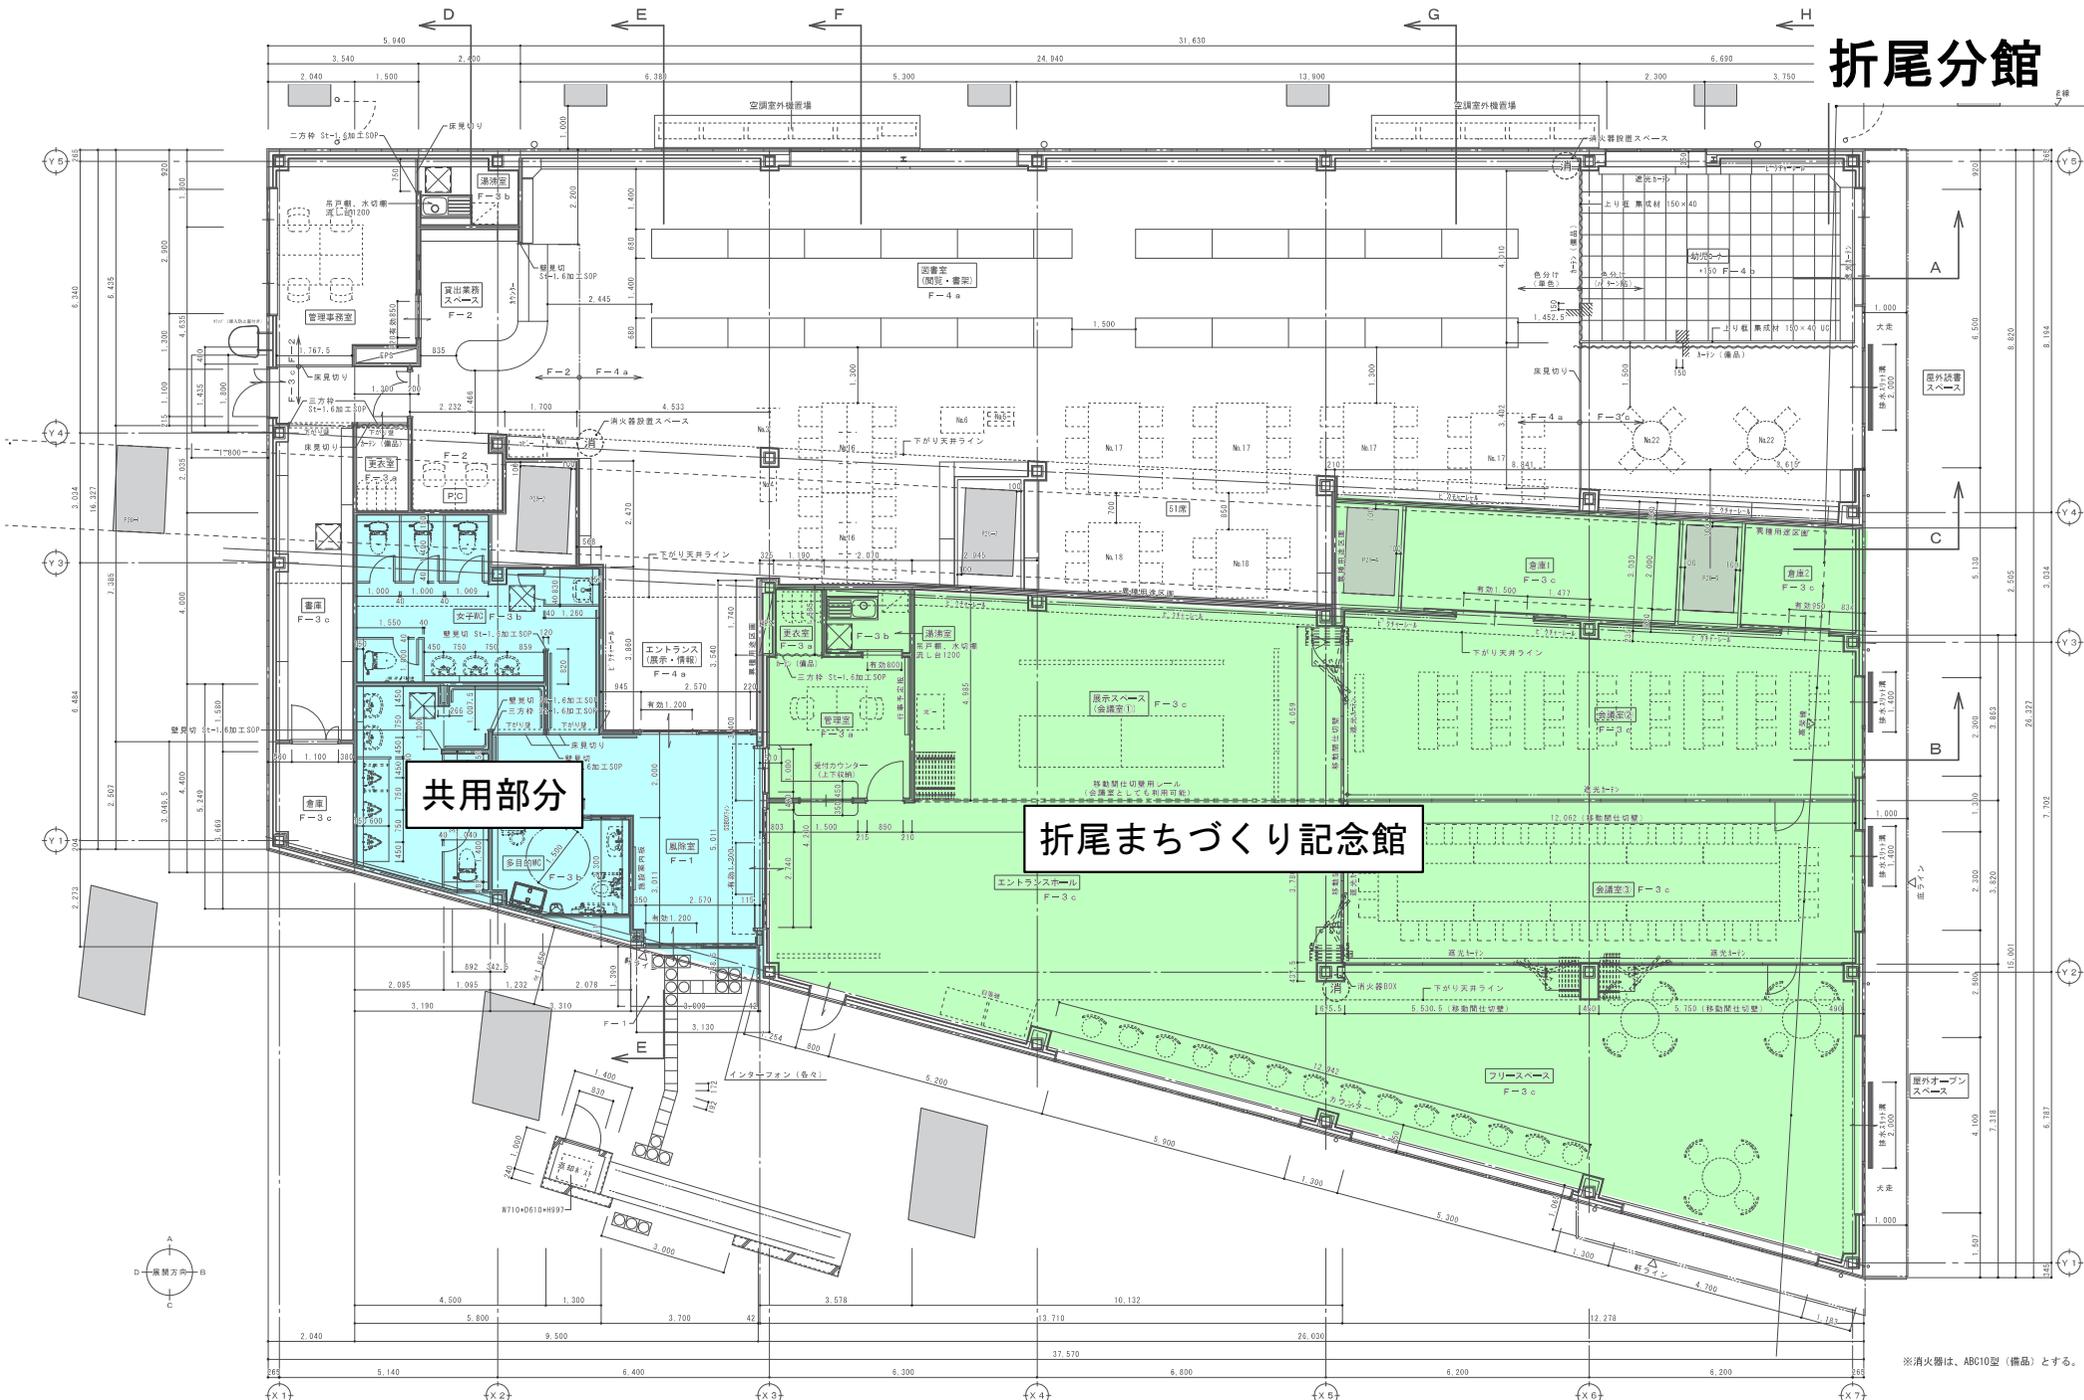


共用部分

折尾まちづくり記念館

※消火器は、ABC10型(備品)とする。

特記事項	<input checked="" type="checkbox"/> フロアーハッチ 耐格天井格納用 600角 密閉仕 (防水・防塵形) 取付位置は、設置図表のごとく。	北九州市建築都市局建築部建築課	調査 図表 提出 用出	工事名 折尾駅高架下公共施設新築工事 図面名 平面詳細図	工事年度 R3(21) 図号 A1=1:80 A3=1:120	年度令和3年 図面番号 A-19
------	---	-----------------	----------------------	---------------------------------	---------------------------------------	---------------------

八幡南分館

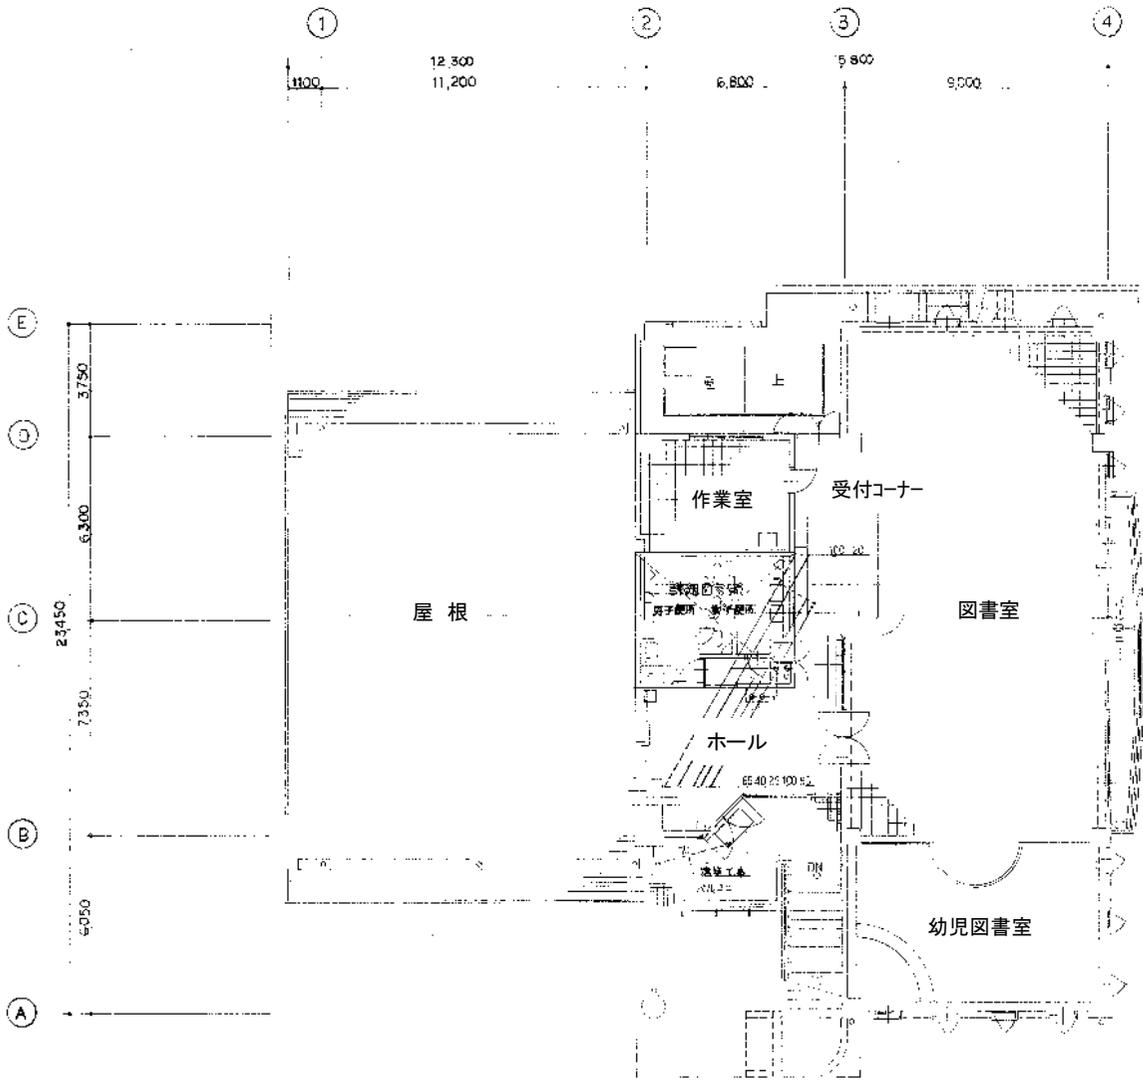

2階平面図 S=1:100

工事名	八幡南分館図書室等改修工事	頁	61
種別	2階平面図	縮尺	1/100
図名		図番	17
作成		承認	
北九州市立図書館総務課 図庫課 2012年3月			