



若松図書館

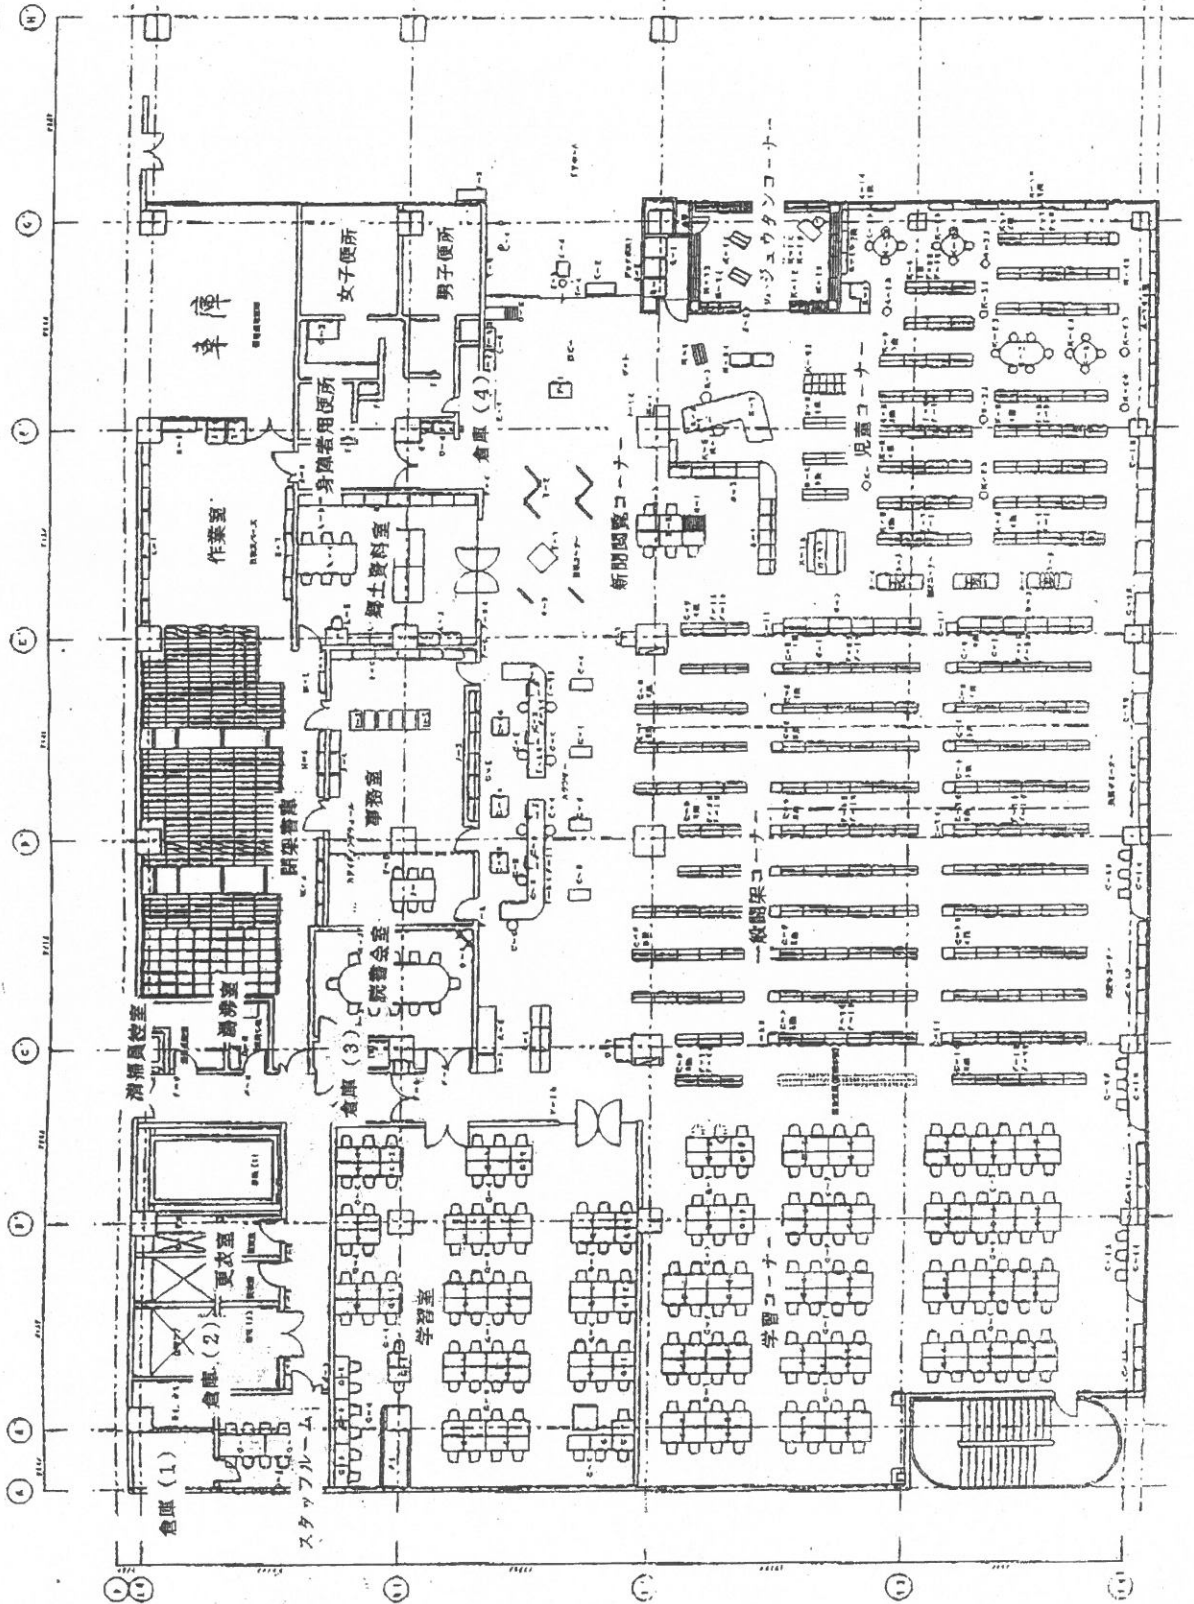

EXP.J

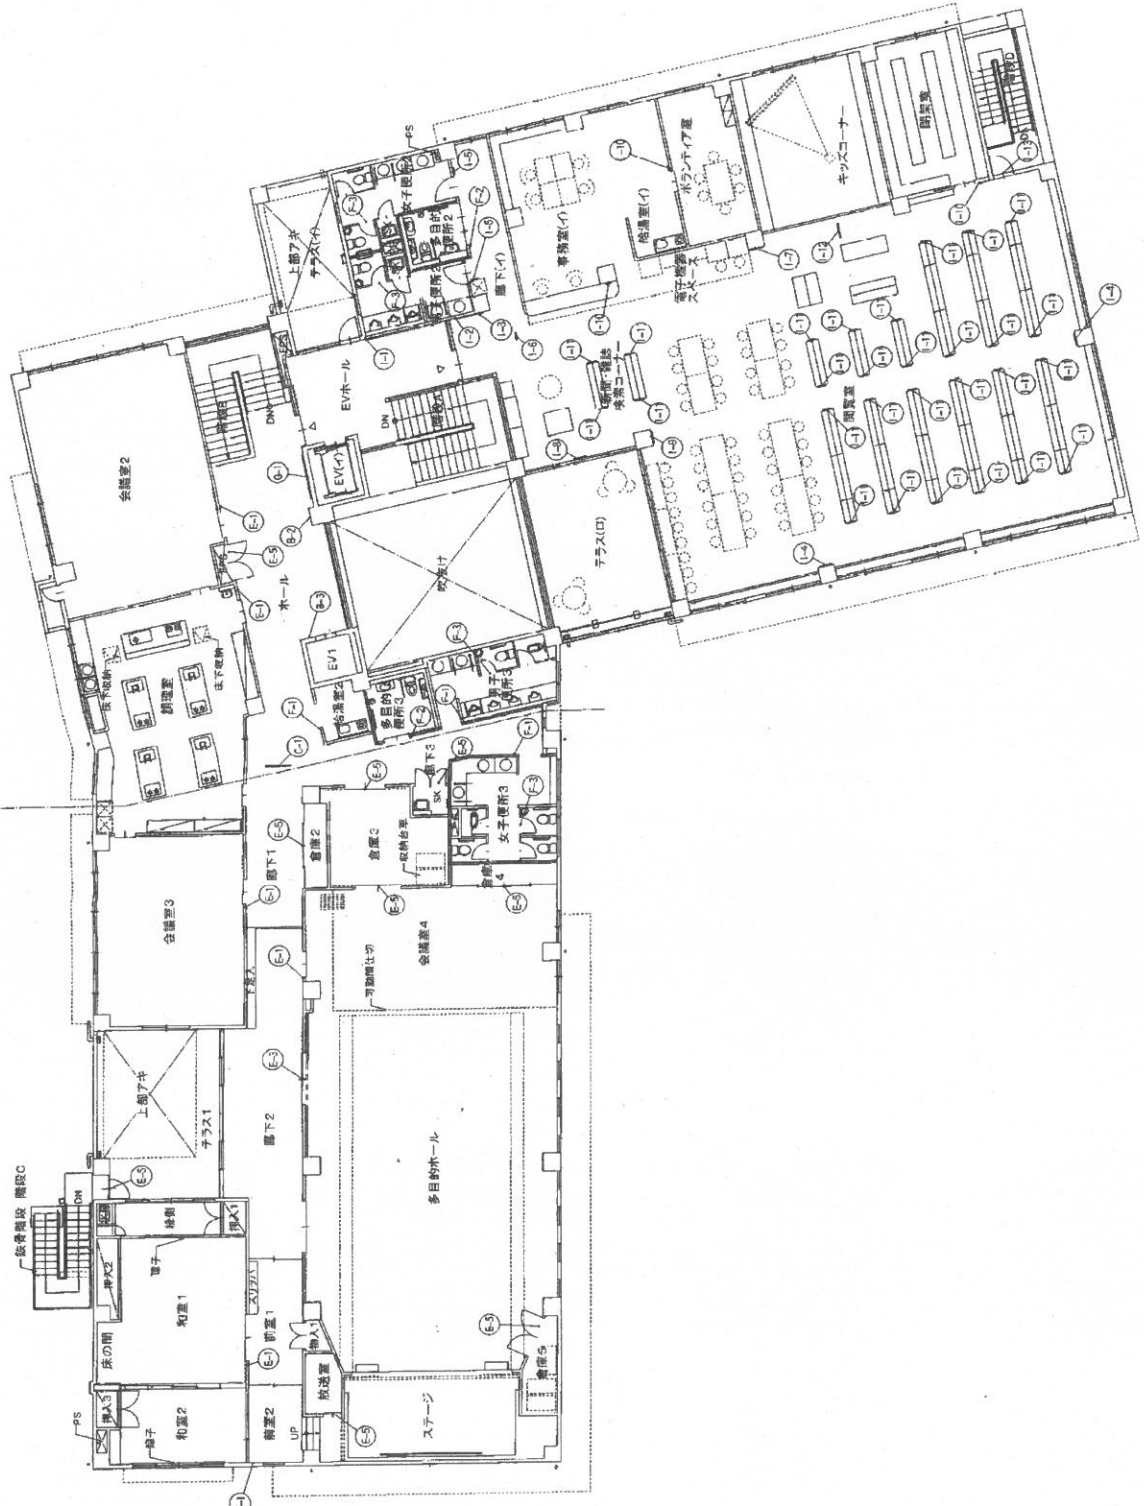

2階 平面図 S=1:200

DATE	2008.12.19	2008.03.31	SCALE	1:200
DESIGNED				
DRAWN				
TITLE	島郷市民センターほか県会公舎附属施設工事			

若松図書館 島郷分館 平面図

