



工事場所附近見取図

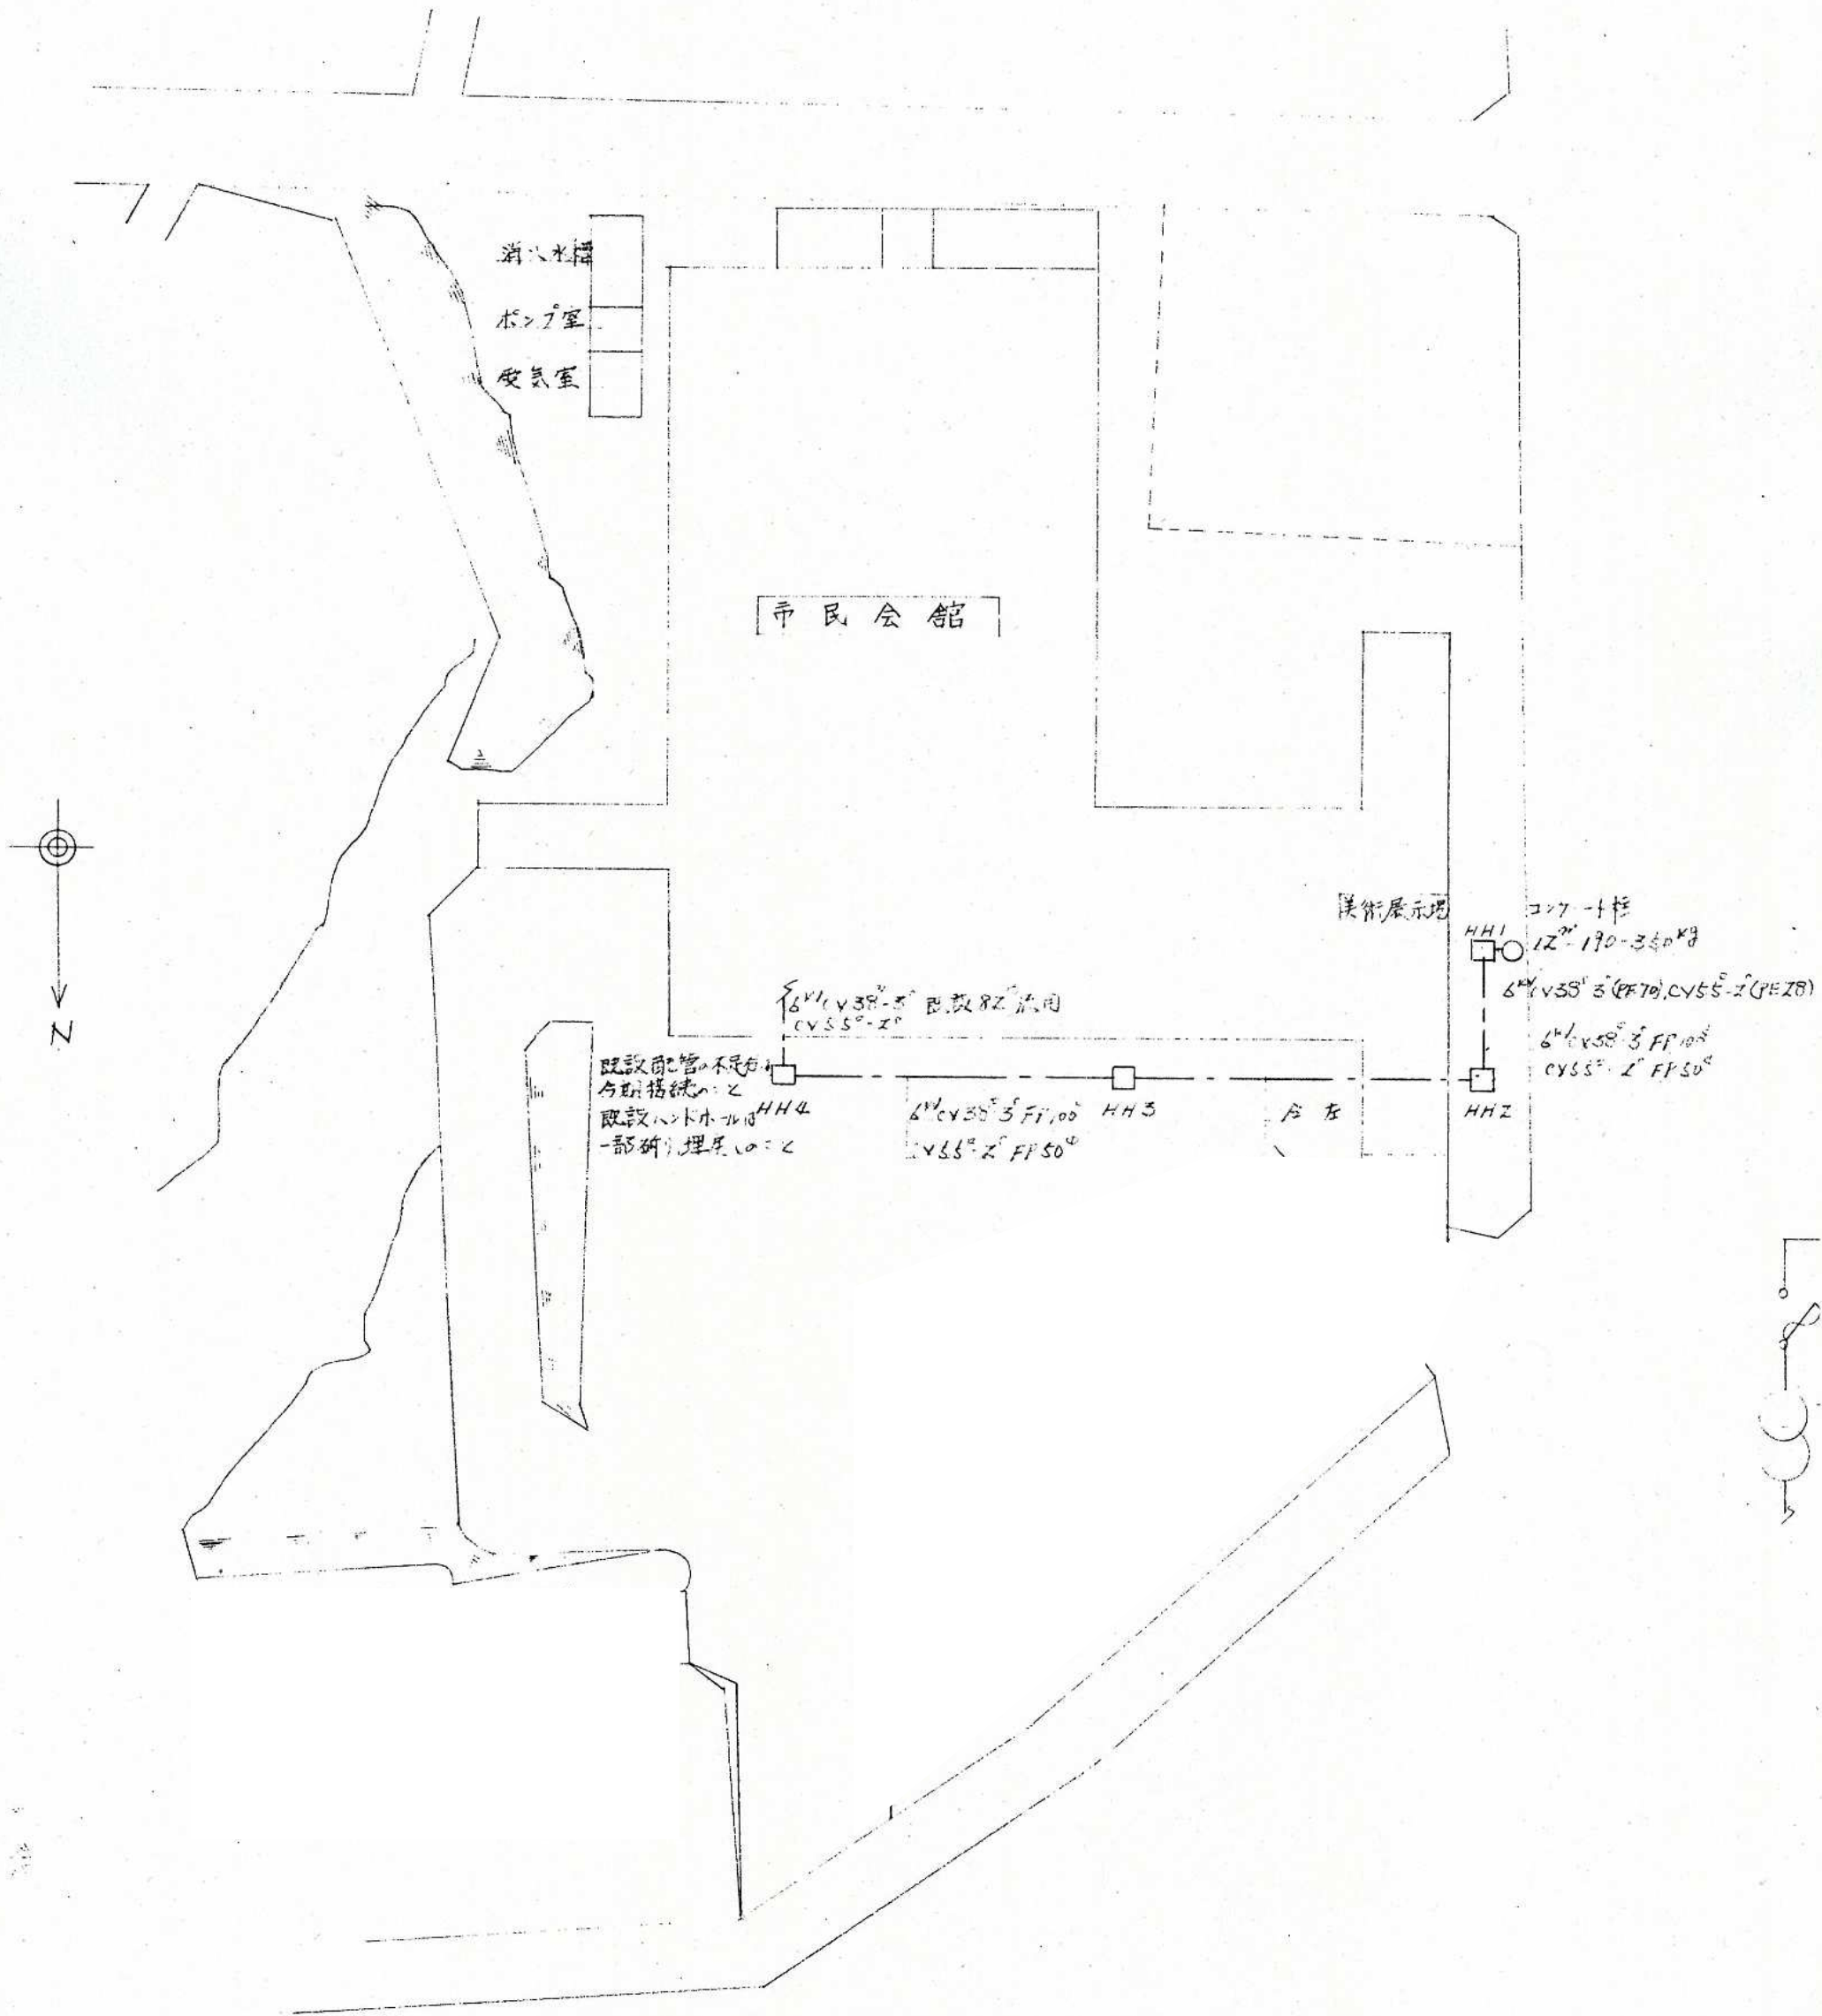

配置図 S:400:1

別図 17


電気引込図

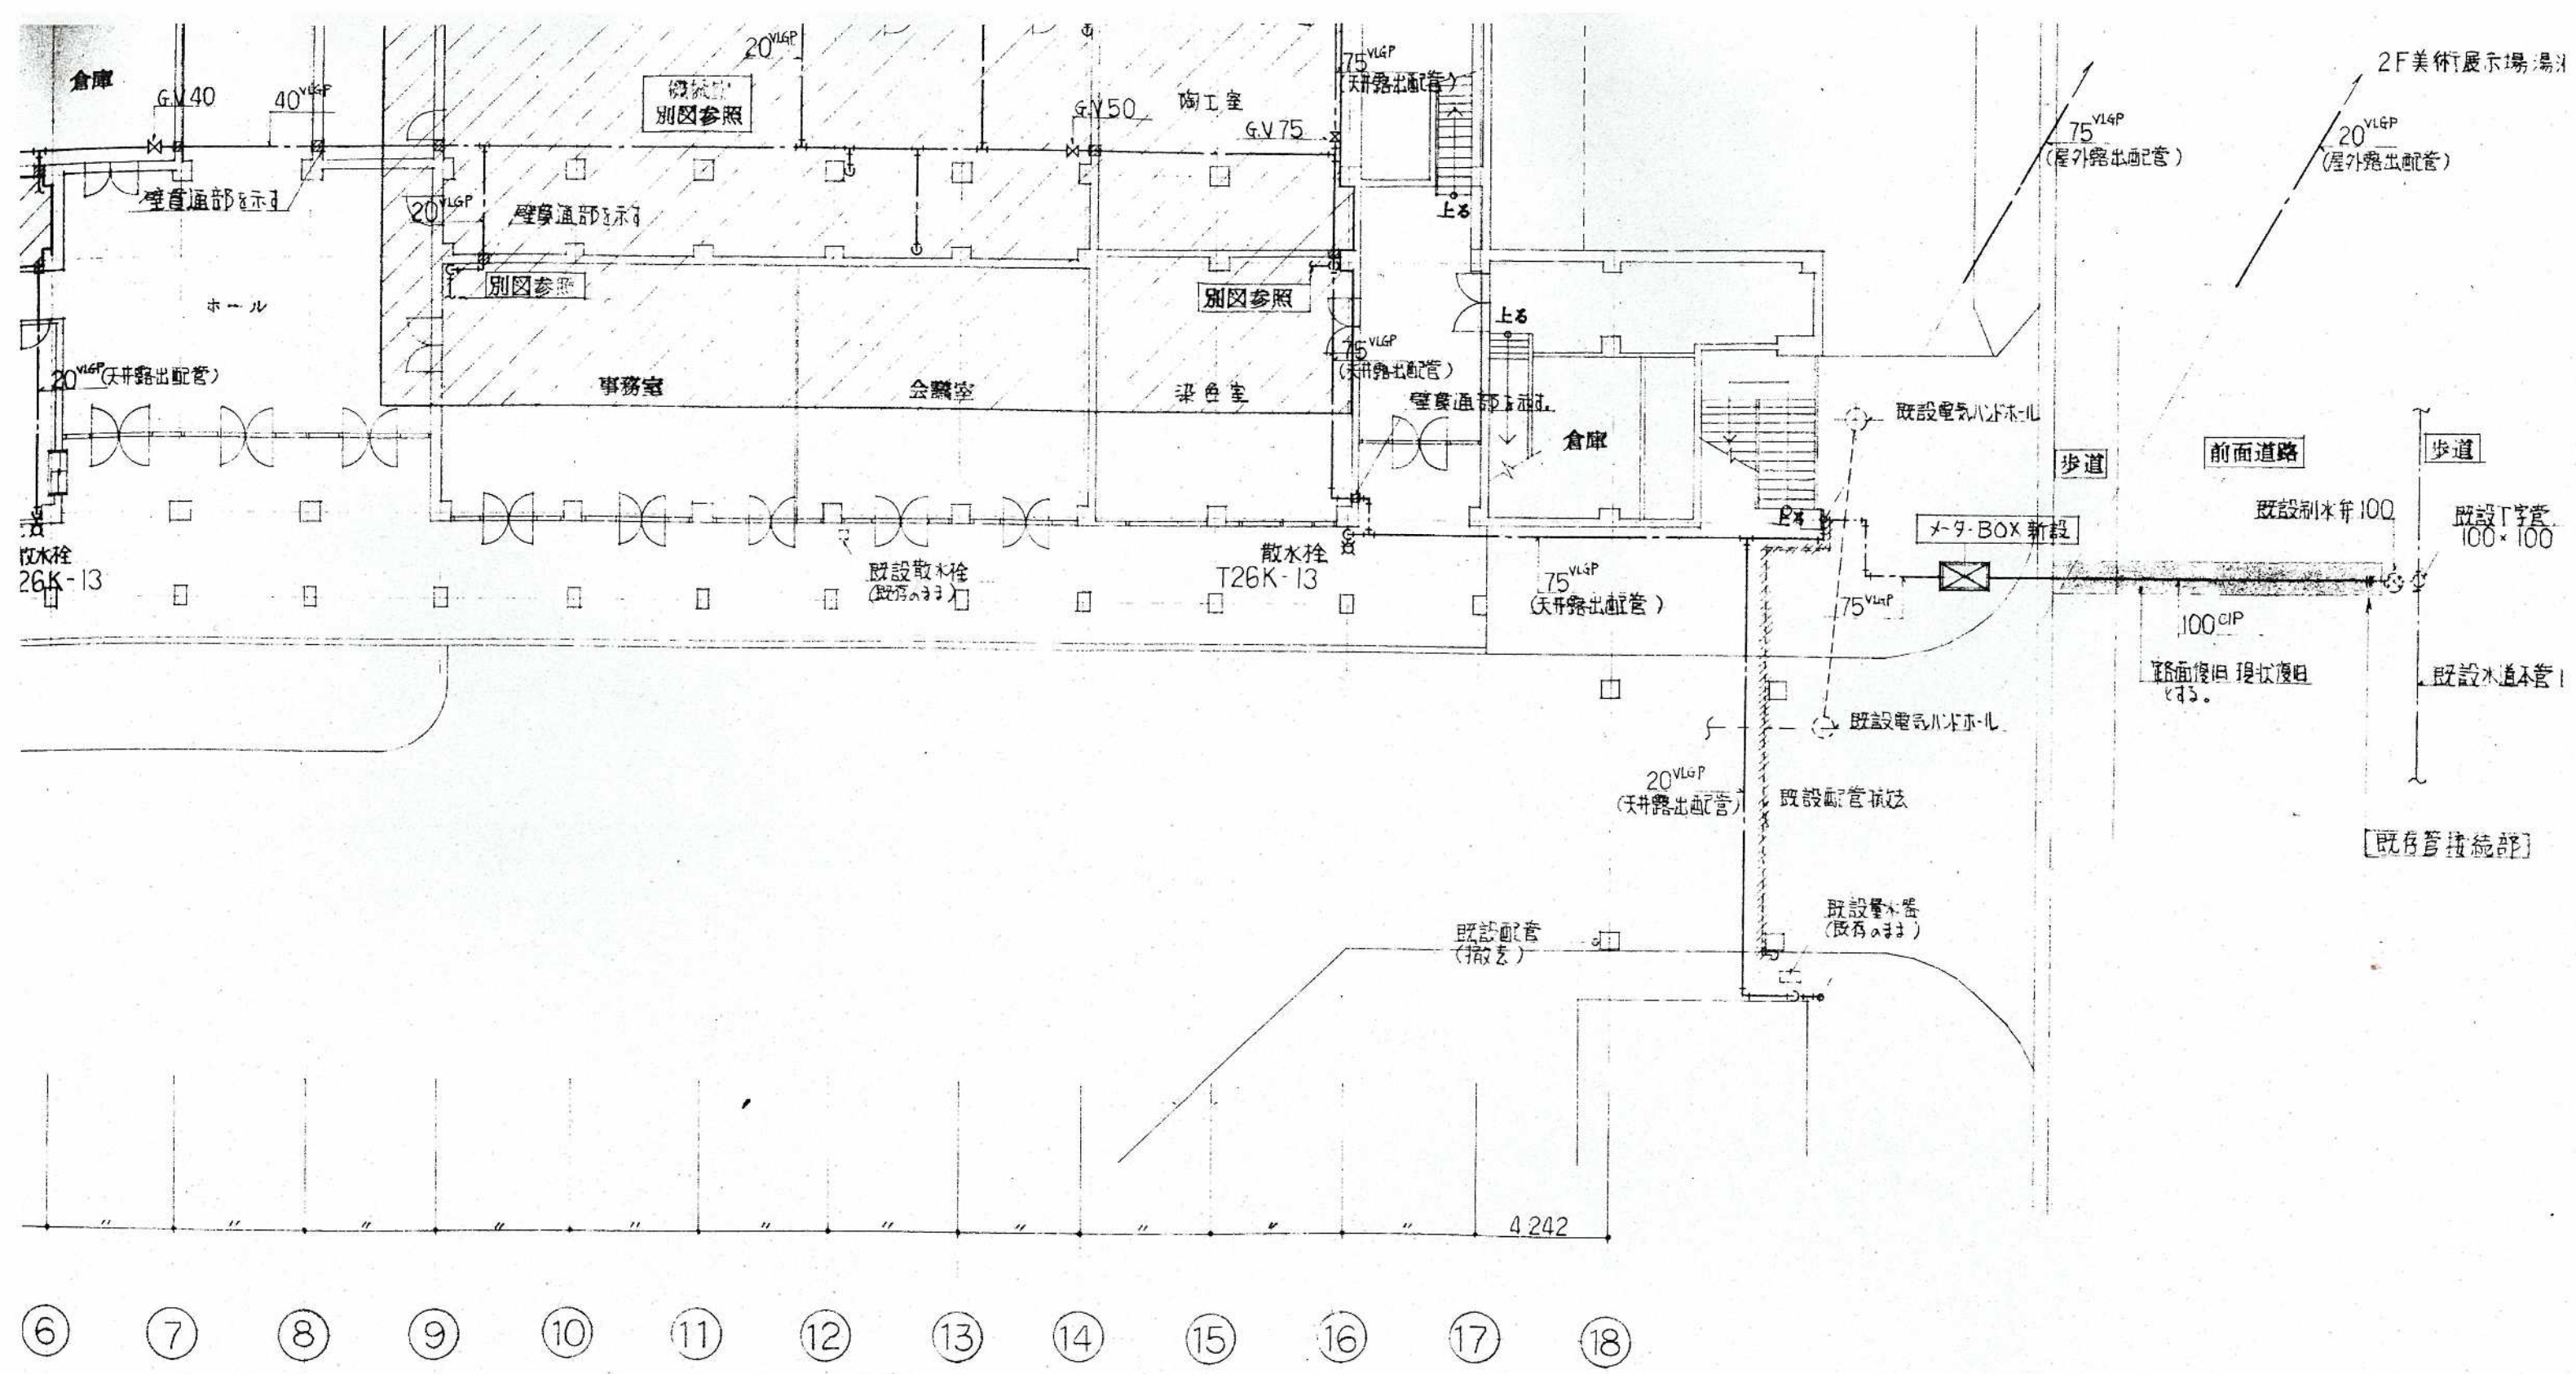

地下一階平面図 S:1/200

別図 18

水道引込図

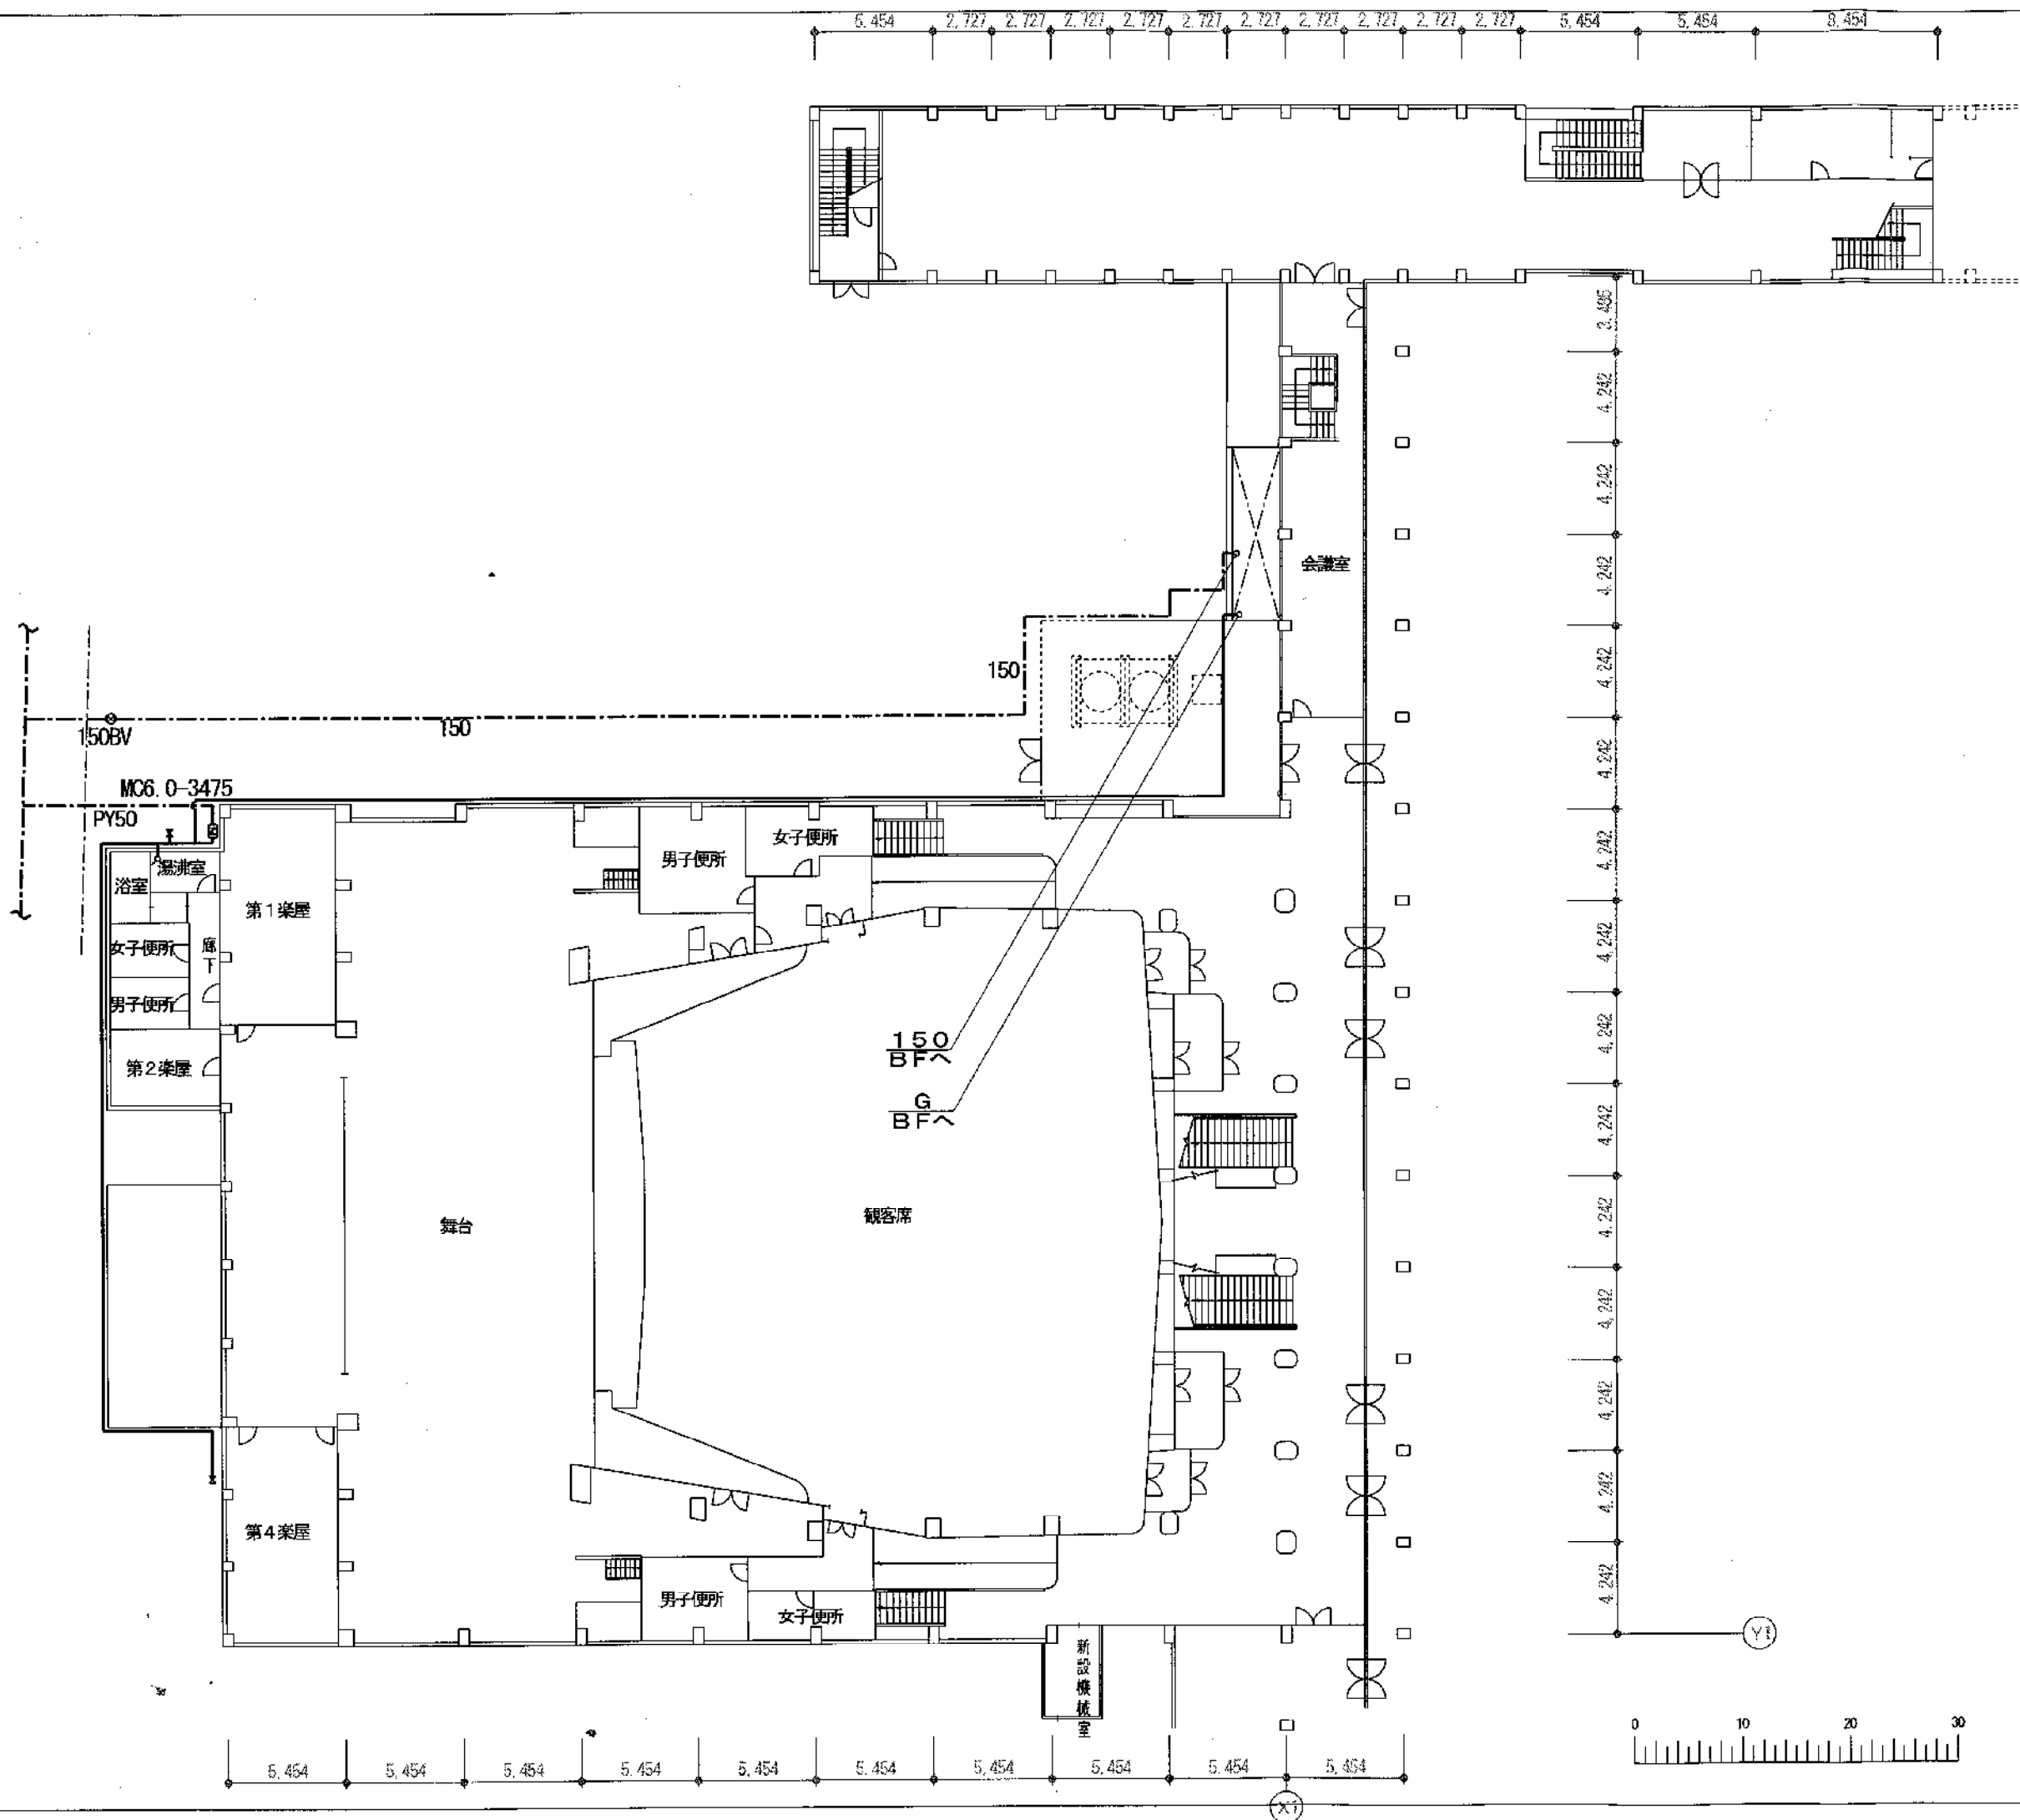

低圧凡例	
---	灯外内管
—	灯内内管
- - -	推定路線

別図 19

ガス引込図

