


北九州広域都市計画 用途地域の変更(折尾地区)北九州市決定
位置図 S=1:90,000

N
1:90,000

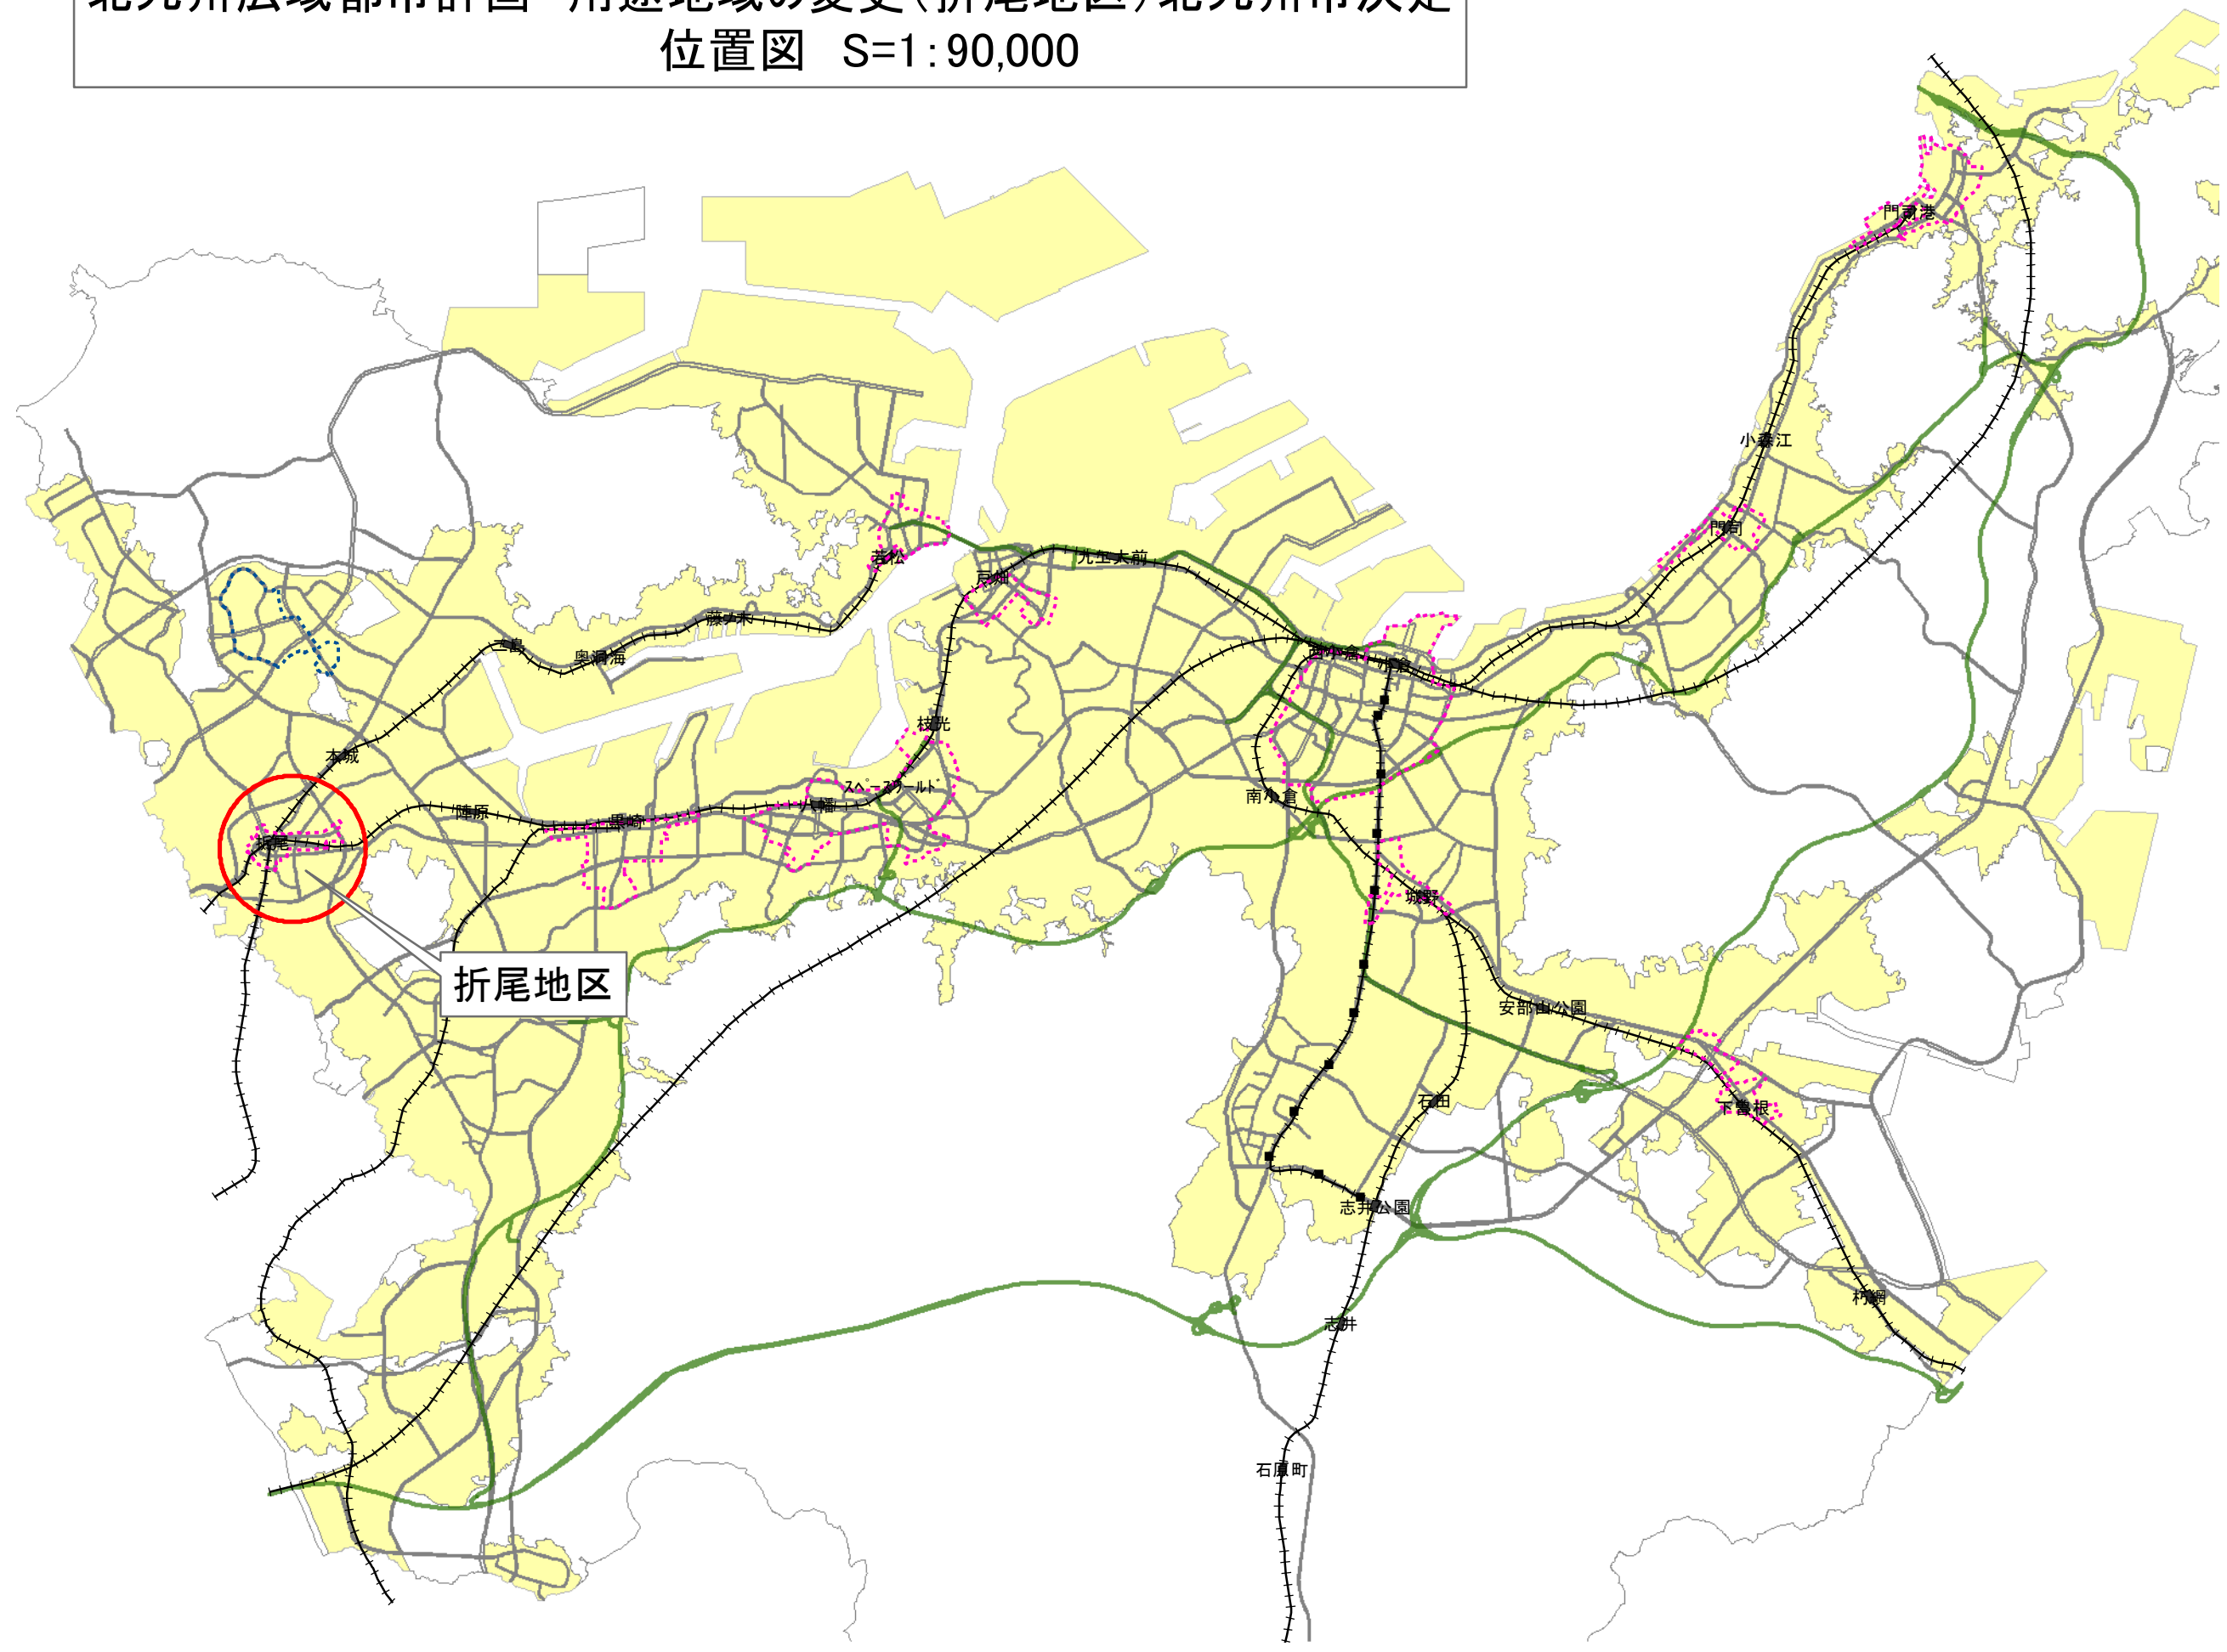

- 凡例
- 広域拠点 (Red dashed line)
 - 拠点 (Blue dashed line)
 - JR駅 (Black square)
 - 鉄道 (Black line with cross-ticks)
 - モノレール駅 (Black square)
 - モノレール (Black line with cross-ticks)
 - 都市高速 (Green line)
 - 九州縦貫自動車道 (Green line)
 - 幹線道路 (Grey line)
 - 市街化調整区域 (White area)
 - 市街化区域 (Yellow area)