
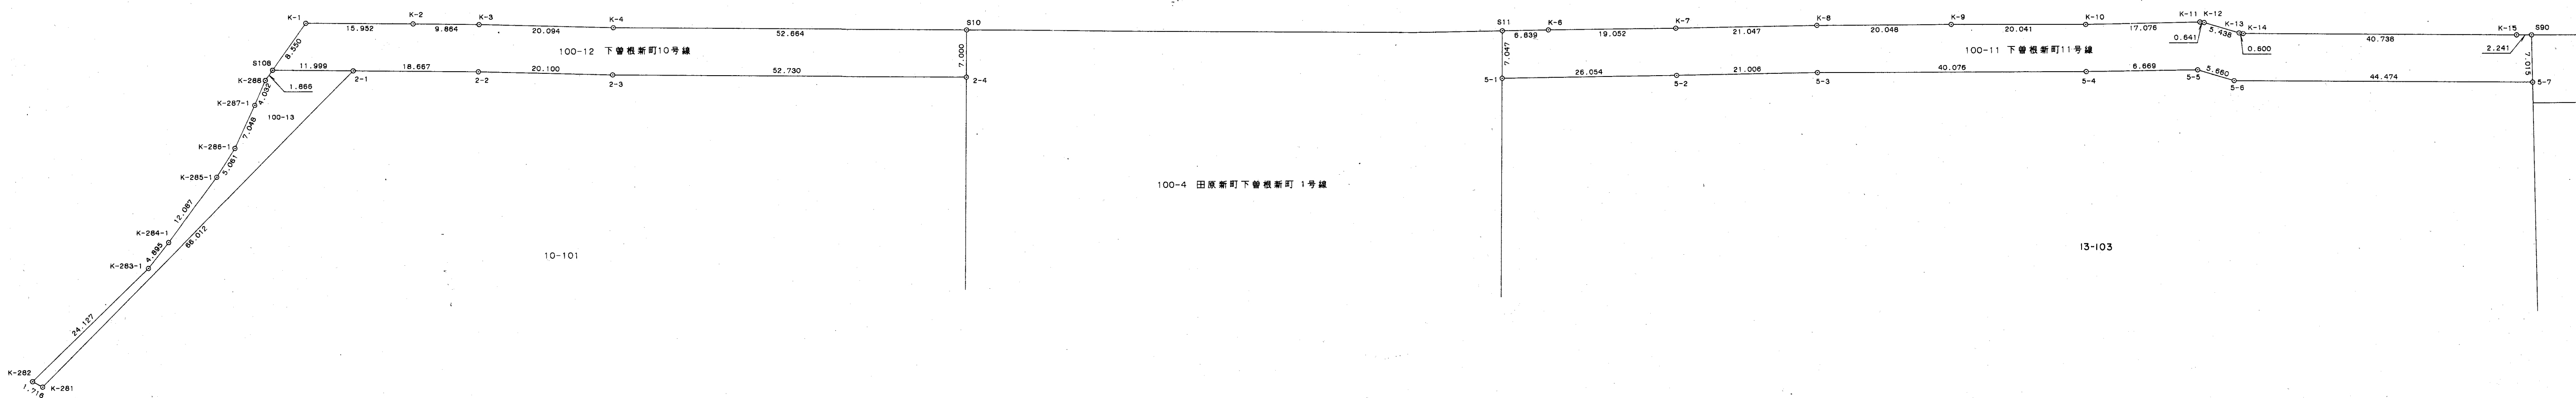


区域確定図

〔 下曾根新町10号線, 下曾根新町11号線 〕

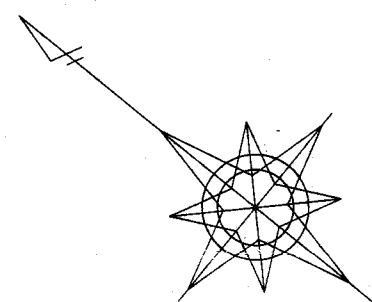

座標求積表							路線番号
							図面番号
							路線名称
地番	100-13						
区間	測点	X	Y	X-X	Y(Y-X)	辺長	
1道路	2-1	92034.939	-5928.570	-3.029	17957.636530	66.012	
	K-281	92041.278	-5994.277	8.024	-48098.078648	1.716	
	K-282	92042.963	-5994.604	-1.091	6540.112964	24.127	
	K-283-1	92040.187	-5970.637	-2.697	16102.807989	4.895	
	K-284-1	92040.266	-5965.743	0.582	-3472.062426	12.087	
	K-285-1	92040.769	-5953.666	1.078	-6418.051948	5.061	
	K-286-1	92041.344	-5948.638	2.310	-13741.353780	7.048	
	K-287-1	92043.079	-5941.807	2.844	-16898.499108	4.032	
	K-288	92044.188	-5937.930	1.228	-7291.778040	1.866	
	S108	92044.307	-5936.068	-9.249	84902.692932	11.999	
				倍面積	416.371535		
				面積	208.2857675		
				地積	208.285767㎡		
				坪	63.01		

座標求積表							路線番号
							図面番号
							路線名称
地番	100-12						5491
区間	測点	X	Y	X-X	Y(Y-X)	辺長	下曾根新町10号線
1道路	K-2	92032.413	-5917.543	-20.155	119268.079165	9.864	
	K-3	92024.693	-5911.403	-23.618	139615.516054	20.094	
	K-4	92008.795	-5899.114	-56.965	336043.029010	52.664	
	S10	91987.728	-5866.145	-45.451	266622.156395	7.000	
	2-4	91983.344	-5871.602	36.735	-215693.299470	52.730	
	2-3	92004.463	-5904.612	57.021	-336688.880852	20.100	
	2-2	92020.365	-5916.905	30.476	-160323.596780	18.687	
	2-1	92034.939	-5928.570	23.942	-141941.822940	11.999	
	S108	92044.307	-5936.068	9.909	-58820.497812	8.550	
	K-1	92044.848	-5927.535	-11.894	70502.101290	15.952	
				倍面積	1415.215940		
				面積	707.607970		
				地積	707.607970㎡		
				坪	214.05		

座標求積表							路線番号
							図面番号
							路線名称
地番	100-11						5492
区間	測点	X	Y	X-X	Y(Y-X)	辺長	下曾根新町11号線
1道路	K-6	91900.355	-5811.420	-19.669	115467.103980	19.052	
	K-7	91885.712	-5799.231	-30.716	178129.179396	21.047	
	K-8	91869.639	-5785.643	-31.528	182409.752504	20.048	
	K-9	91854.184	-5772.874	-31.014	179039.914236	20.041	
	K-10	91838.625	-5760.243	-28.582	164639.265426	17.076	
	K-11	91825.602	-5749.198	-13.566	77993.620068	0.641	
	K-12	91825.059	-5746.858	-5.570	32021.139080	5.438	
	K-13	91820.032	-5746.784	-5.542	31848.676928	0.600	
	K-14	91819.517	-5746.477	-32.269	185433.066313	40.738	
	K-15	91787.763	-5720.957	-33.492	191808.291844	2.241	
	S90	91788.025	-5719.543	-6.272	35872.973896	7.015	
	S-7	91781.491	-5724.898	30.132	-172502.566272	44.474	
	S-6	91816.157	-5752.757	39.898	-229523.498786	5.680	
	S-5	91821.389	-5754.916	18.000	-103588.488000	16.669	
	S-4	91834.157	-5765.632	43.772	-252373.243904	40.076	
	S-3	91865.161	-5791.025	47.047	-272450.353175	21.008	
	S-2	91881.204	-5804.585	36.007	-209005.692095	26.054	
	S-1	91901.168	-5821.326	24.377	-141906.463902	7.047	
	S11	91905.581	-5815.832	-0.813	4728.271416	6.839	
				倍面積	2161.051267		
				面積	1080.5256335		
				地積	1080.525633㎡		
				坪	326.86		

住宅・都市整備公団九州支社						
地区名	下曾根駅南口		平成	年度		
工 事 名			工 事 番 号			
図 面 名 称	区域確定図 4		縮 尺	1 : 500		
所 長	課 長	調 査	設 計	図 番 号	12	
設 計 所			主 任 技 術 者	設 計		