


# 給食室配置図

※配置や仕様が変更となっている場合は、現況優先とさせていただきます。

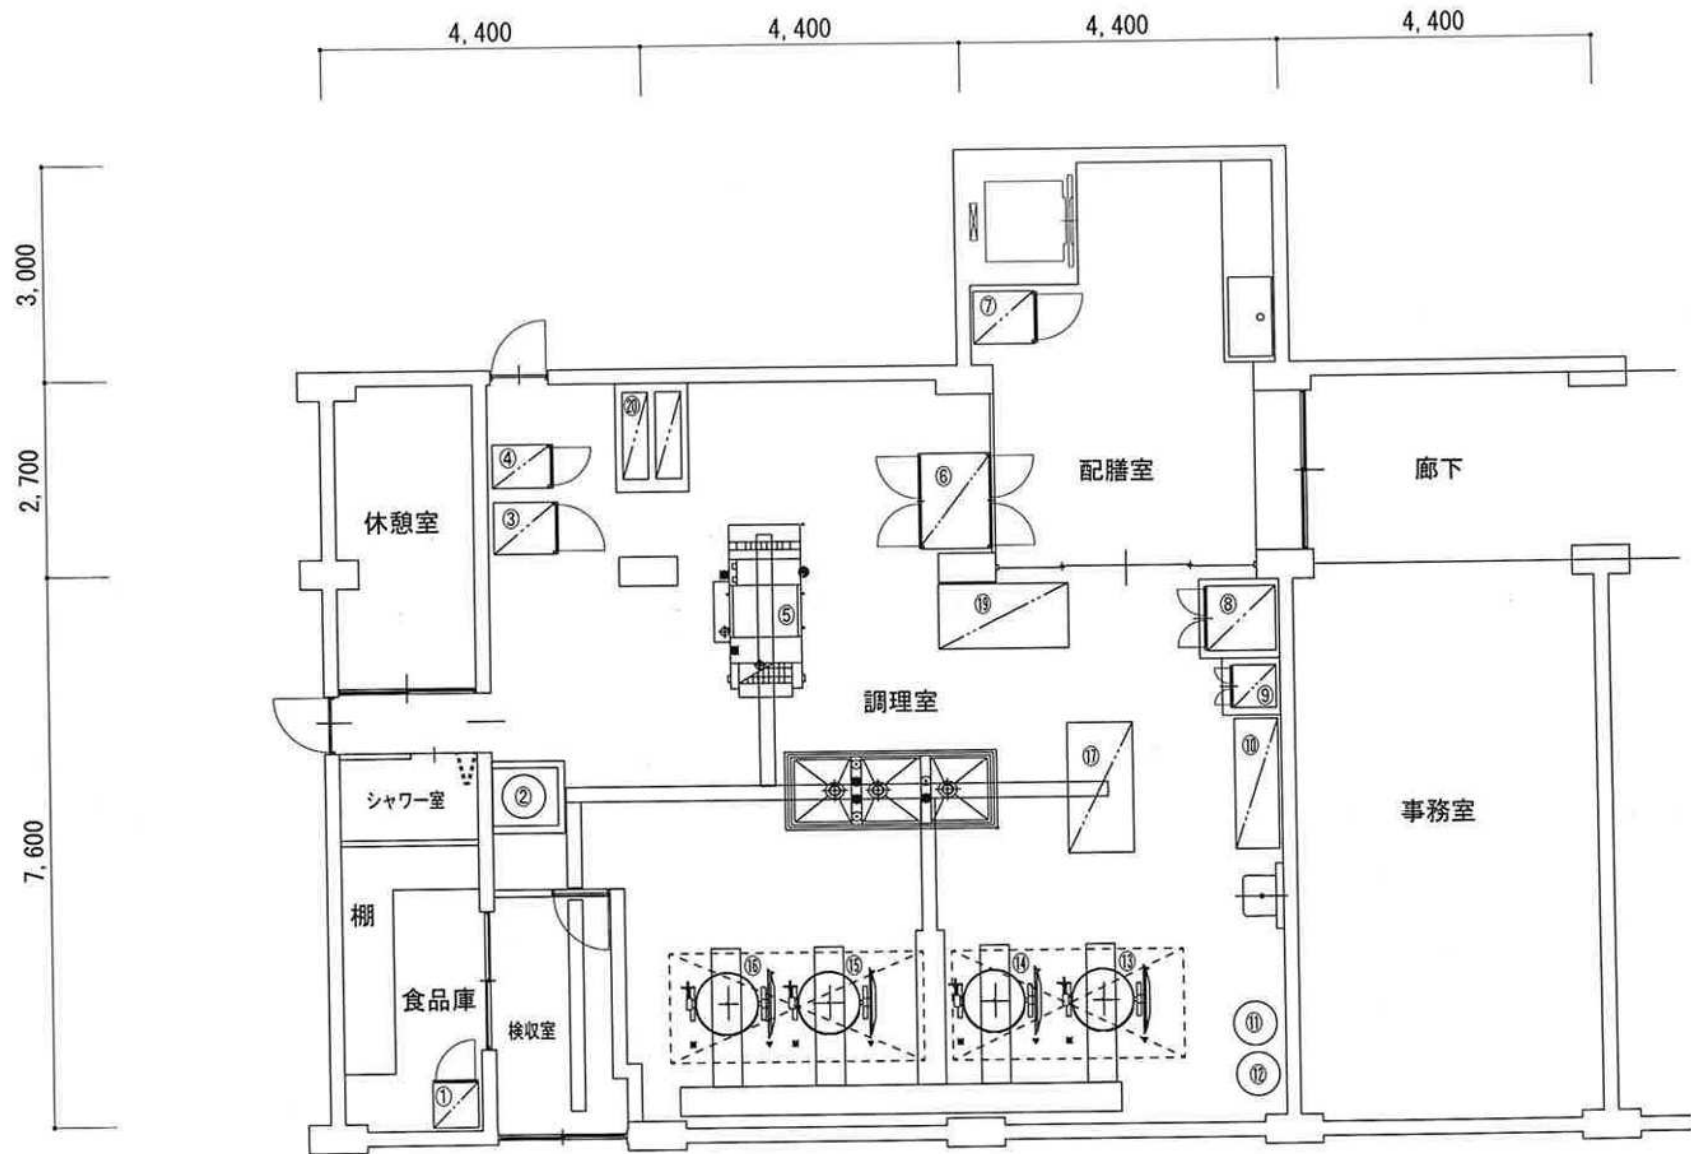




大積小学校 厨房機器平面配置図 (現状図)

縮尺 1/100

作成日 2009.12.14

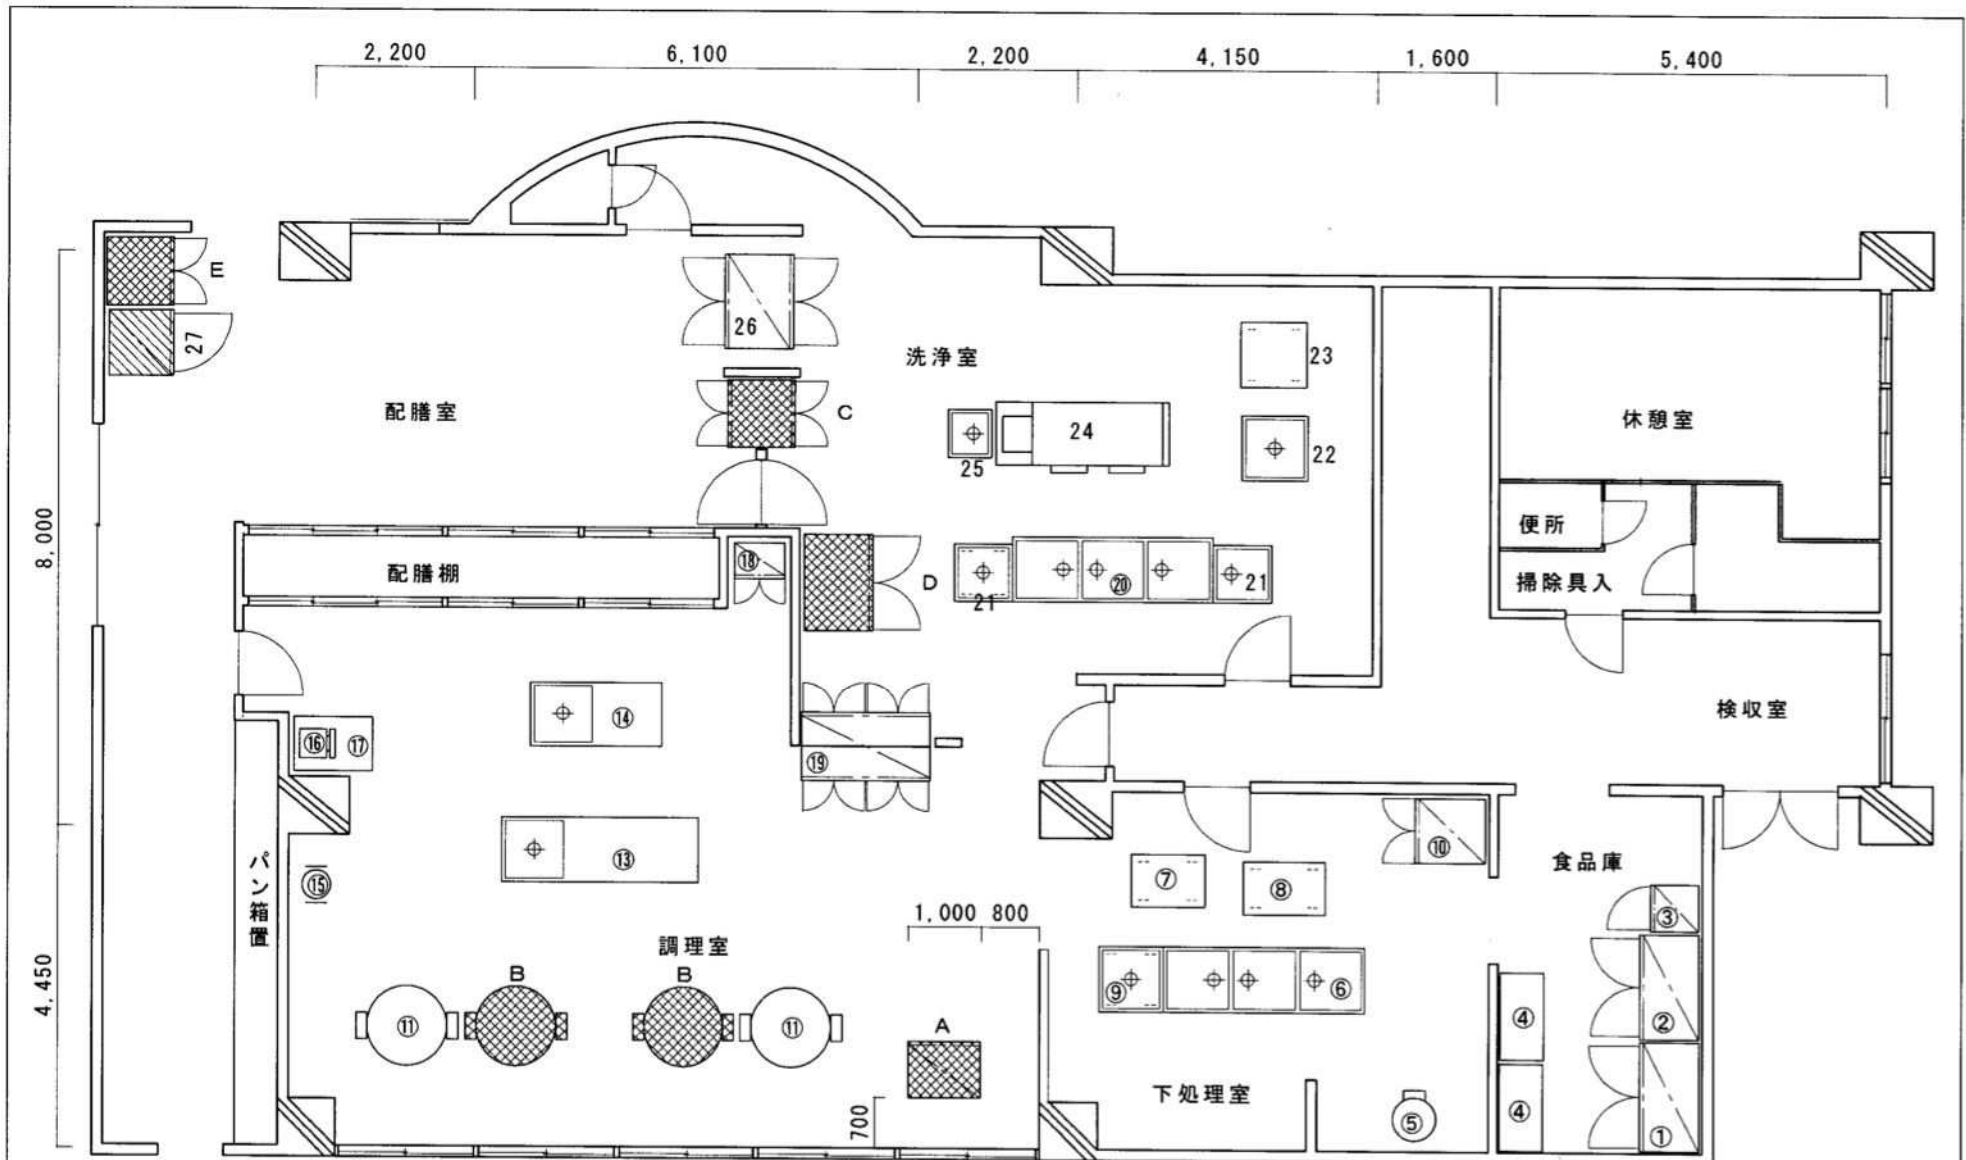




<p>記事</p> <p>  移設(校内)機器   新設機器         </p>	<p>王子テック株式会社</p> <p>福岡市早良区次郎丸6-5-8</p> <p>TEL 092-861-0975 (代表)</p> <p>1級厨房設備士 NO.0065</p>	<p>工事名称</p> <p>082 枝光小学校 20101113</p>	
---	--	---------------------------------------	--


082 枝光小学校 20101113

No	品名	寸法			数 量	配管接続			ガス		電気		移設機器		廃棄機器	新設機器
		間口	奥行	高さ		給水	給湯	排水	径	Kcal/H	100V 1P	200V 3P	校内	校外		
1	冷凍庫	1500	800	1930	1							440w				
2	冷蔵庫	1450	800	1970	1							479w				
3	検食用冷凍庫	640	650	1470	1							200w				
4	パンラック	1200	600	1500	2											
5	球根皮剥機				1							400w				
6	三槽シンク	2770	900	850	1											
7	移動台	1020	730	850	1											
8	移動台	1130	730	850	1											
9	移動水槽	900	900	850	1											
10	食器消毒保管庫	900	950	1900	1							6.4Kw				
11	ガス回転釜				2				20A	32000kal/H						
11	ガス回転釜				2				20A	32000kal/H				●		
12	フライヤー	900	900	850	1										●	
13	一槽シンク付調理台	2700	900	850	1											
14	一槽シンク付調理台	1800	900	850	1											
15	ミキサー				1						400w					
16	野菜裁断機				1						200w					
17	野菜置台	1100	750	800	1											
18	包丁・俎板殺菌庫	700	500	1650	1						587w					
19	食器消毒保管庫	1750	950	1900	1							12.8Kw	●			
20	三槽シンク	2770	900	850	1											
21	移動シンク	800	800	850	2											
22	移動シンク	900	900	850	1											
23	移動台	900	900	850	1											
24	食器洗浄機	2400	875	1400	1							4.49Kw				
25	食器受台	670	600	780	1											
26	食器消毒保管庫	1300	950	1900	1							9.75Kw				
27	牛乳保冷库	900	900	1950	1						288w		●			
A	スチームオープン	990	773	1840	1	15A		32A	20A	54.0Kw	620w					●
B	ガス回転釜				2				20A	42000kal/H						●
C	食器消毒保管庫(両面)	940	930	1830	1											●
D	食器消毒保管庫(片面)	1340	530	1830	1							6.75Kw				●
E	食器消毒保管庫(片面)	940	930	1830	1							9.2Kw				●


\* 給水・給湯・排水・ガス・電気・フード工事等は、含まれておりません。

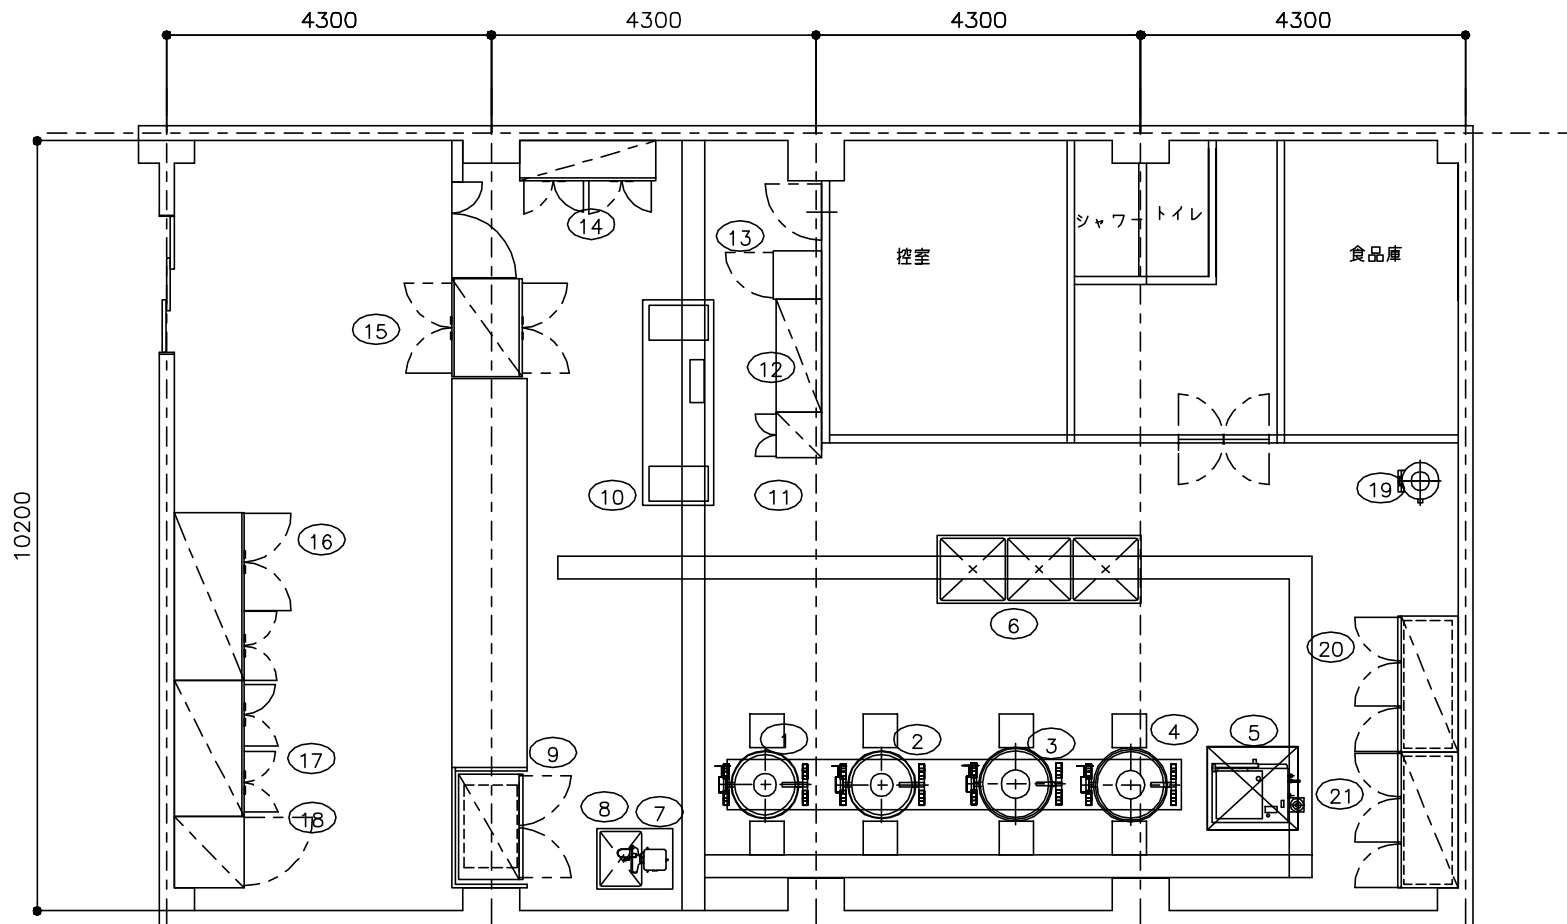


【注意】 ・熱機器の周囲は不燃構造で仕上げることを前提に設計しています

 株式会社 マルゼン MARUZEN CO.,LTD	業務用総合厨房機器メーカー	変更事項 ALTERATION	尺度 SCALE 1/100	日付 DATE 2010/01	図番 DRAWING No. 01	工事名 TITLE 竹末小学校	納品日 DATE OF DELIVERY
			検図 CHECK	設計 DESIGN	製図 DRAW	営業担当 CHARGE	承認印 APPROVED
						図面名称 DRAWING CORD 厨房機器平面配置図	

NO	品名	型式	寸法(mm)				台数	ガス(A,mm)		フード	電気(KW)			備考	メーカー	移設機器		廃棄機器	新設機器
			幅	奥行	高さ	バック高		接続口	消費量 KW		1φ100V	1φ200V	3φ200V			校内	校外		
1	ガス回転釜	KGSE1-40L	1510	1100	800	1	20	46.0	要				満水量180L	網山工業					
2	ガス回転釜	KGSE1-40L	1510	1100	800	1	20	46.0	要				満水量180L	網山工業					
3	ガス回転釜	KGSE1-40L	1510	1100	800	1	20	46.0	要				満水量180L	網山工業					
4	ガス回転釜	KGSE1-40L	1510	1100	800	1	20	46.0	要				満水量180L	網山工業					
5	コンビオーブン	ACO-200GS	1215	773	1800	1	20	54.0	要	0.620				A I H O					
6	三層ソック		2700	900	850	1													
7	野菜調理機	VC-4	360	645		1				0.400				A I H O					
8	受槽		800	1000	800	1													
9	食器消毒保管庫		1300	950	1900	1													
10	食器洗淨機		2730	940	1230	1			要			4.500							
11	包丁まな板殺菌庫	DS-T-A	700	500	1630	1				0.590				イシダ厨機					
12	パンフック		1800	600	1800	1													
13	雑食用冷凍庫		640	640	1420	1													
14	食器消毒保管庫	MSH20-41SD	1800	530	1850	1					6.55		片面式 20カゴ	マルゼン					
15	食器消毒保管庫		1320	950	1850	1					( )		両面式 30カゴ	マルゼン					
16	食器消毒保管庫	MSH40-42SD	1800	930	1850	1					12.950		片面式 40カゴ	マルゼン					
17	食器消毒保管庫	MSH50-42SD	2220	930	1850	1					17.700		片面式 50カゴ	マルゼン					
18	牛乳保冷庫		930	950	1900	1				( )				大和冷蔵工業					
19	球根皮剥機	P-46	535	540	1040	1					0.400		1回の投入量13~15Kg	A I H O					
20	冷凍庫	HF-180X3-ML	1800	800	1890	1						0.780			ホシザキ				
21	冷凍庫	HR-180X-ML	1800	800	1890	1				0.370				ホシザキ					
							TOTAL												


 業務用総合厨房機器メーカー 株式会社 マルゼン MARUZEN CO.,LTD	変更事項 ALTERATION  	尺度 SCALE 日付 DATE 2011/01	図番 DRAWING No. 03	工事名 TITLE 竹末小学校	納品日 DATE OF DELIVERY
	検閲 CHECK 設計 DESIGN 製図 DRAW 営業担当 CHARGE	図面名称 DRAWING CORD リスト表	承認印 APPROVED		

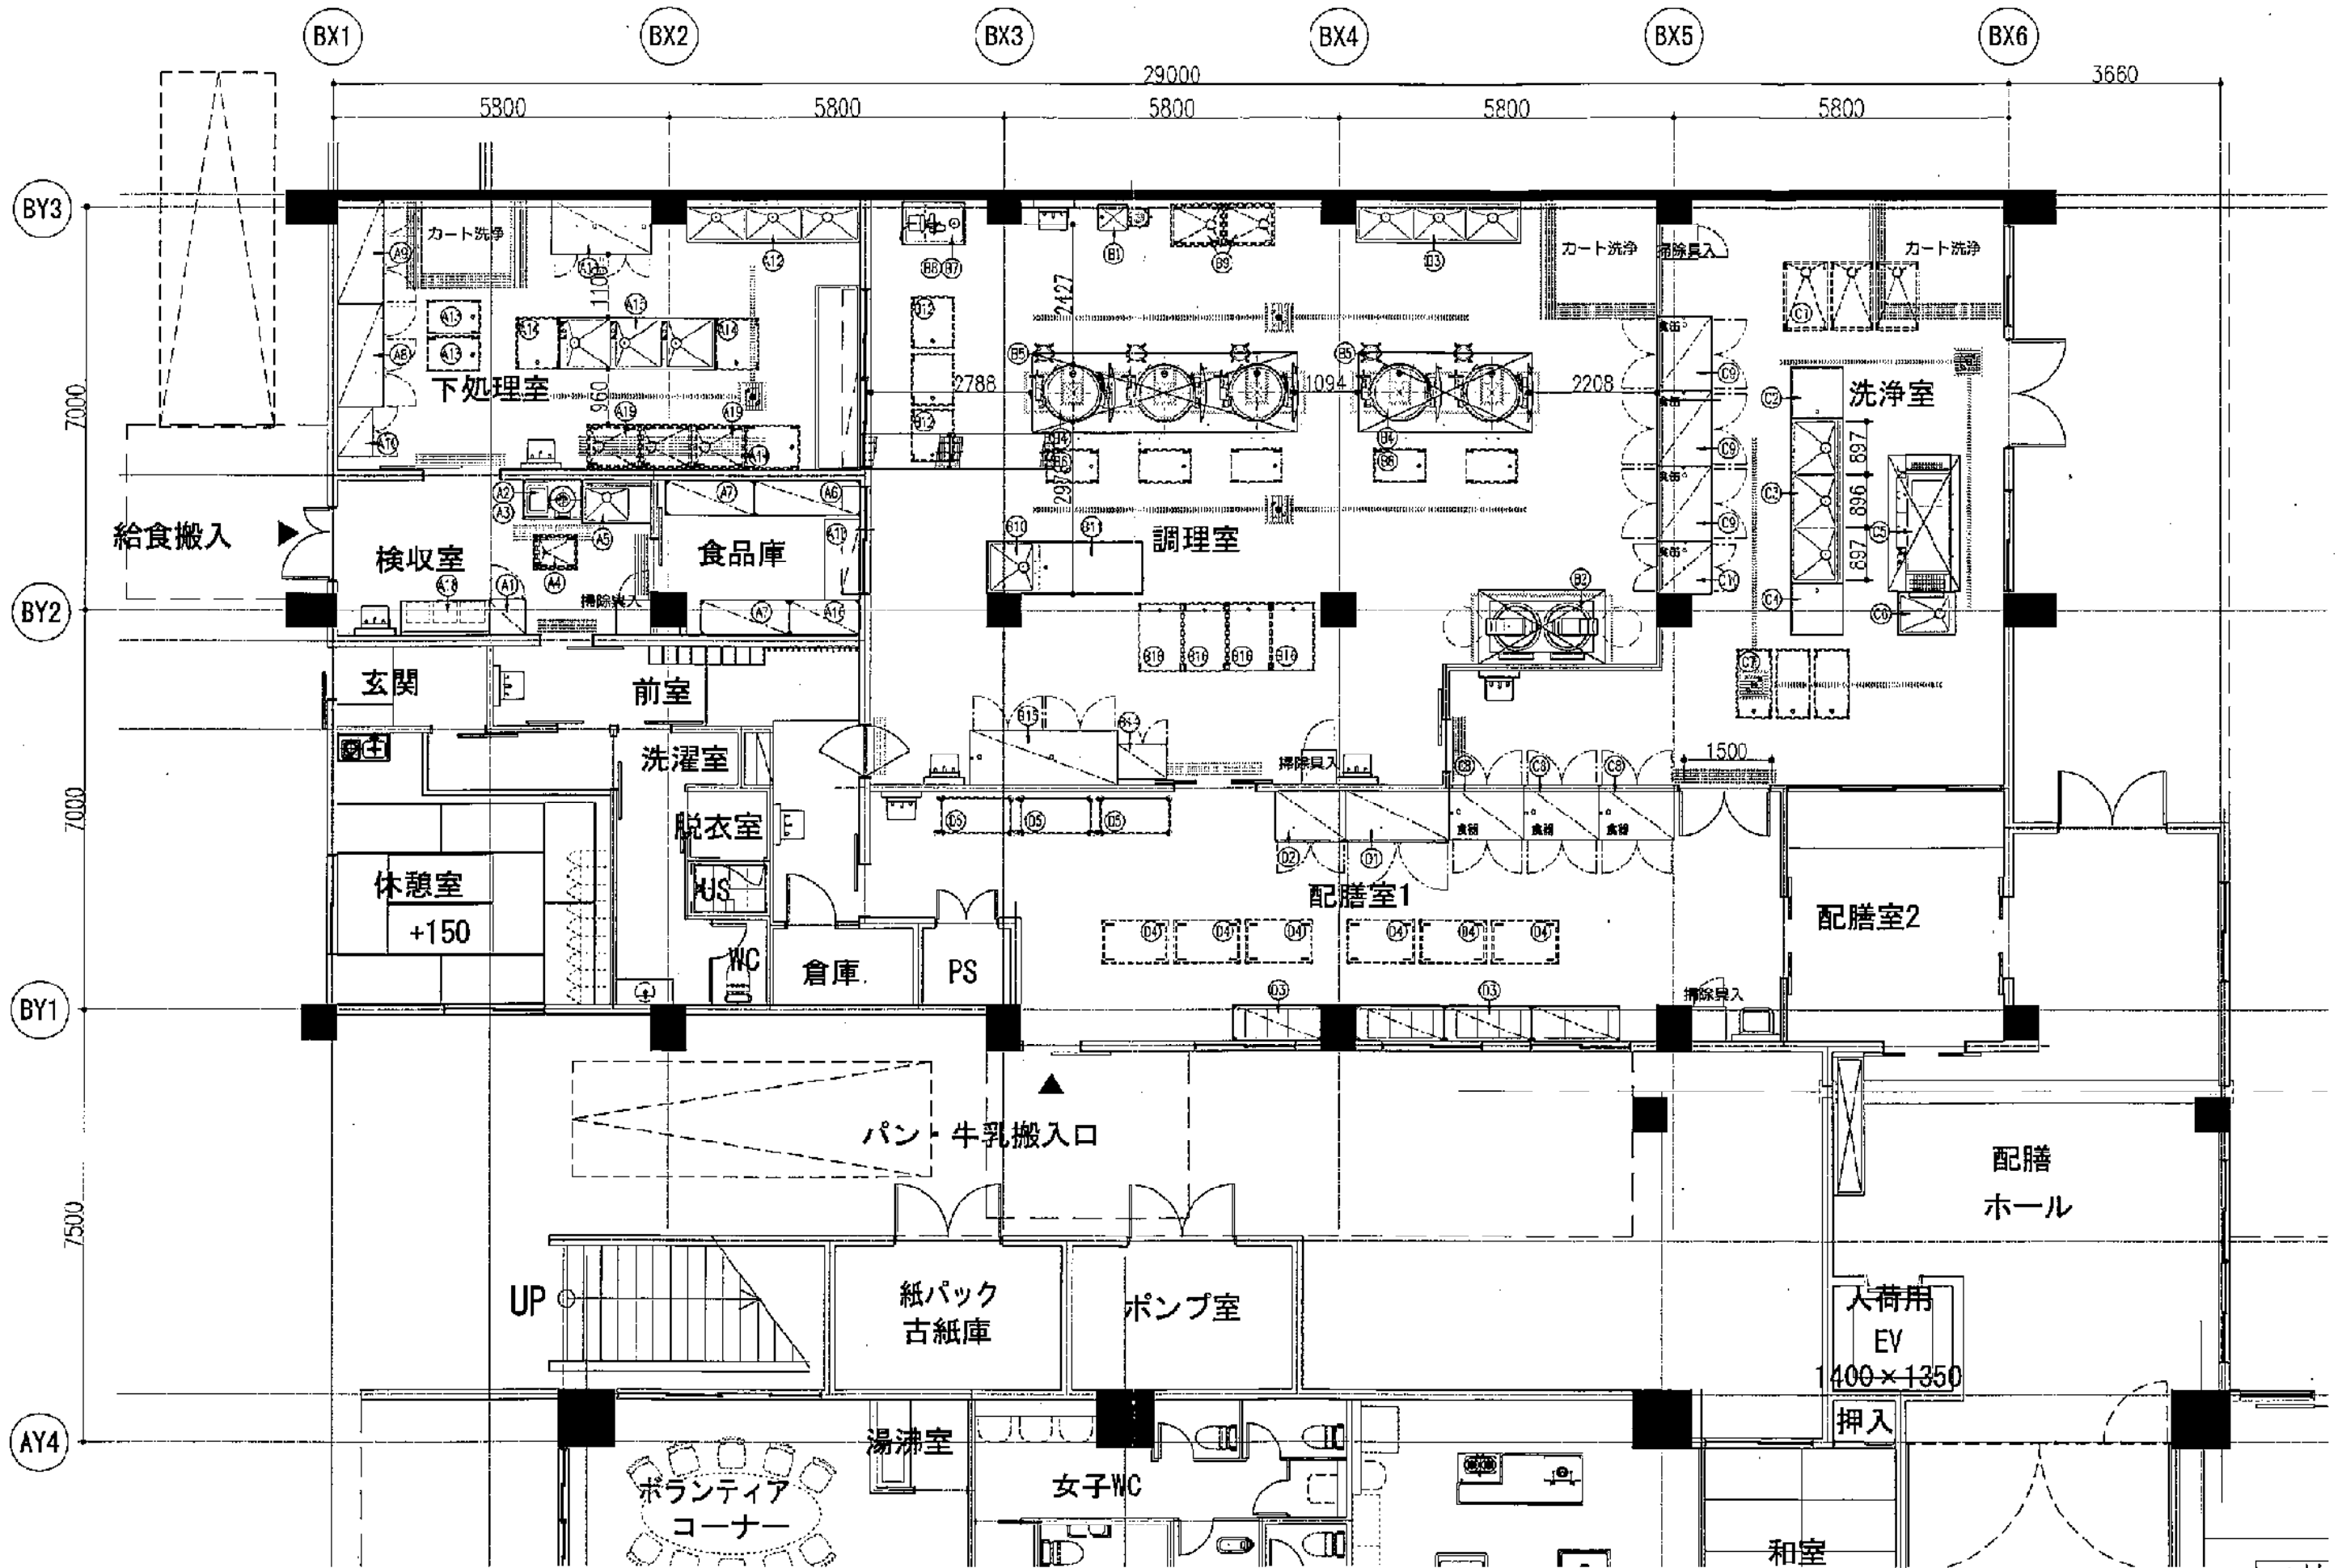



品番	品名	規格仕様	外形寸法(mm)			質量(kg)	設置寸法(mm)			消費電力(kW)			騒音値(dB)			備考	
			幅	奥行	高さ		幅	奥行	高さ	100V	200V	300V	作業	待機	搬送		
A < 洗剤・下処理室 >																	
A1	洗食機	HF-630Z-KS	625	650	1890	1			40			0.364				実用容量136L	
A2	洗食機	P-45C	442	442	959	1	15						0.400				
A3	ビーター		1640	690	530	1	15		50								
A4	移動ビーター		750	600	600	1										794kg	
A5	水切機		1200	750	850	1	15	15	40							794kg	
A6	シェルフ	PI900-4/LSS1820-4	1222	614	1892	1										48.79kg	
A7	シェルフ	PI900-4/LSS1820-4	1519	614	1892	2										48.79kg	
A8	洗食機	HR-180Z-ML	1800	800	1890	1			40			0.238				実用容量160L	
A9	洗食機	HF-180Z3-ML	1800	800	1890	1			40				0.254			実用容量160L	
A10	四丁まな板	DS-114MB	650	600	1430	1			40			0.567					
A11	器具消毒保管機	NCK-40-e	1750	950	1900	1			40					12.800		実用容量200L	
A12	三層シンク		2990	750	850	1	15x3	15x3	40x3							794kg	
A13	移動シンク		900	600	850	2										794kg	
A14	移動シンク		900	750	700	3										794kg	
A15	三層シンク		2700	900	850	1	15x3	15x3	40x3							794kg	
A16	シェルフ	PI900-4/LSS1220-4	1213	614	1892	1										48.79kg	
A17	作業台		1400	600	850	1											
A18	引出作業台		1400	600	850	1											
A19	モバイルシンク		900	750	850	3										794kg	
B < 調理室 >																	
B1	高圧洗浄機	MX-16D	945	465	1130	1						0.400				実用容量22L	
B2	洗濯フレイヤー	FGSH-180-2	1600	1020	800	1				25		74.42				②	
B3	三層シンク		2850	750	850	1	15x3	15x3	40x3							794kg	
B4	ガス調理台	KGSEDI-40-L	1510	1120	1815	3	15x3	15x3	40x3			20	48.00			②	
B5	移動式スライダスタンド		445	445	620	3											
B6	移動シンク		900	600	850	3										794kg	
B7	排水設備	VC-4	645	380	465	1							0.200				
B8	移動スライダシンク		1100	750	800	1	15	15								794kg	
B9	モバイルシンク		900	750	850	2										794kg	
B10	一層シンク		900	900	850	1	15	15	40							794kg	
B11	作業台		1400	600	850	1			40							794kg	
B12	移動シンク		900	750	700	3										794kg	
B13	穴																
B14	四丁まな板	DS-114MB	650	600	1430	1			40			0.567					
B15	器具消毒保管機	NCK-60-e	2550	950	1900	1			40					19.600		実用容量200L	
B16	移動シンク		1200	750	850	1										794kg	
C < 洗剤室 >																	
C1	モバイルシンク		1200	750	850	3											
C2	作業台		900	900	850	1			40							794kg	
C3	三層シンク		2850	900	850	1	15x3	15x3	40x3							794kg	
C4	作業台		900	900	850	1			40							794kg	
C5	食器洗浄機	WGDH-323HA-R	2400	940	1475	1	25	25	50				4.500			①	
C6	食器乾燥機		1000	750	750	1	15	15	40							794kg	
C7	移動シンク		1200	600	850	3										794kg	
C8	器具消毒保管機	NCK-30-e	1300	950	1900	3			40				9.250			実用容量100L	
C9	器具消毒保管機	NCK-30-e	1300	950	1900	3			40				9.250			実用容量100L	
C10	器具消毒保管機	NCK-20-e	900	950	1900	1			40				6.400			実用容量100L	
D < 配膳室 >																	
D1	牛乳保冷機	MR-180K	1800	900	1950	1			40			0.381				実用容量190L	
D2	牛乳保冷機	MR-120K	1200	900	1950	1			40			0.241				実用容量125L	
D3	米・パン等乾燥ラック	PI390-4/LSS1520-2	1519	614	1384	4										28.79kg	
D4	各種月運搬車		1150	720	1250	3											
D5	移動シェルフ	PI390-4/LSS1220-3	1213	614	1587	3										28.79kg	
計																	
総容量合計												324.42	2.856	03.054			

注) 総容量の数値は各1台あたりを示す。

*  株式会社 中西製作所 NAKANISHI MFG. CO., LTD.	DATE	工事名称			* — *
	FILE WKS140801i10B	図面名称 機器一覧表	No.	Quant.	