


●各拠点における生活利便施設等の配置状況の把握（平成28年9月策定時）


■折尾

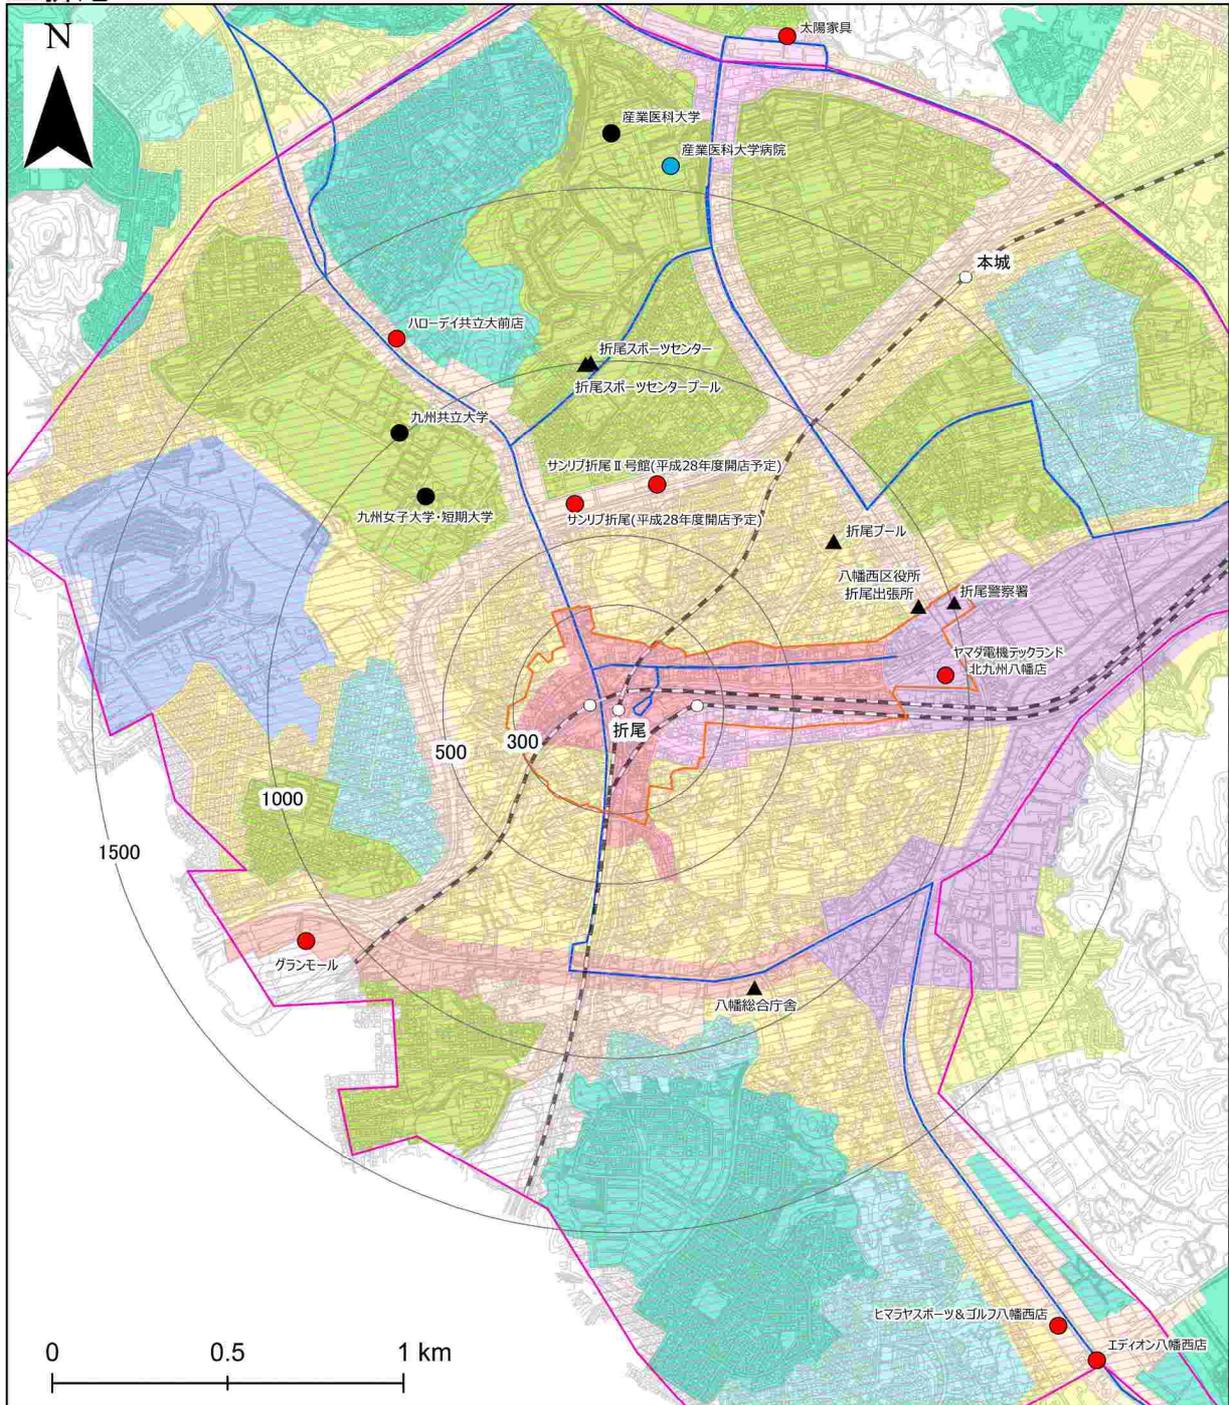

凡例		
	第一種低層住居専用地域	
	第二種低層住居専用地域	
	第一種中高層住居専用地域	
	第二種中高層住居専用地域	
	第一種住居地域	
	第二種住居地域	
	準住居地域	
	近隣商業地域	
	商業地域	
	準工業地域	
	工業地域	
	工業専用地域	


●各拠点における生活利便施設等の配置状況の把握（平成28年9月策定時）

■八幡南

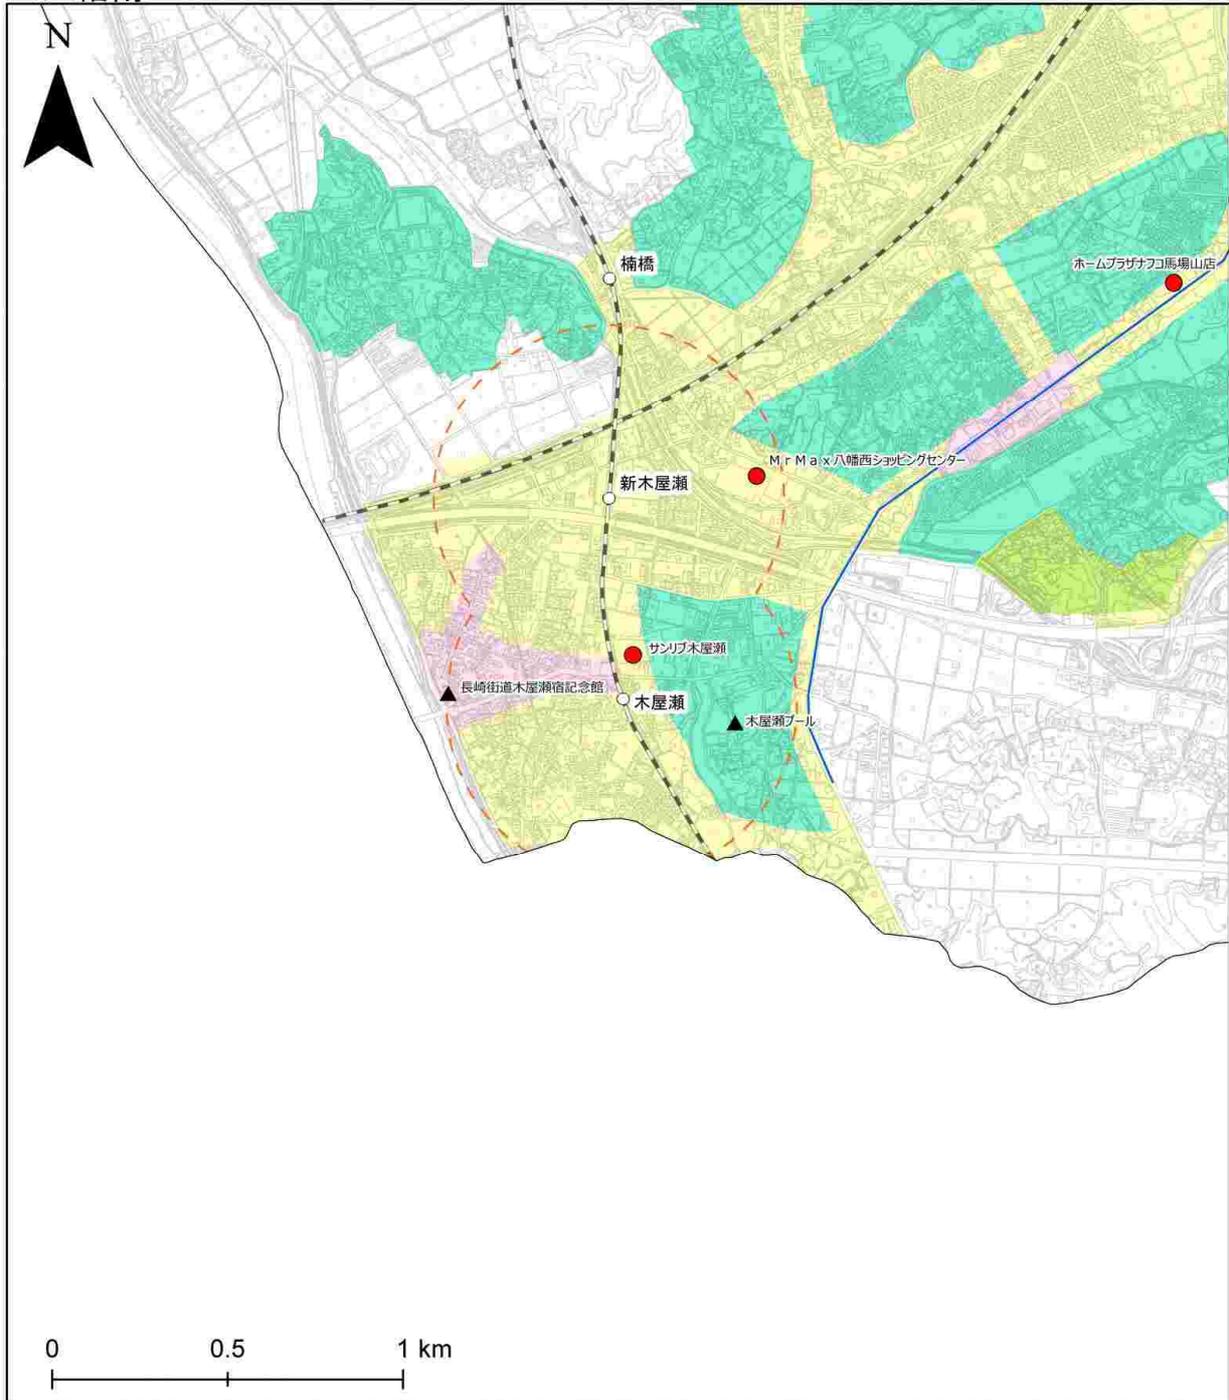

●各拠点における生活利便施設等の配置状況の把握（平成28年9月策定時）


■戸畑

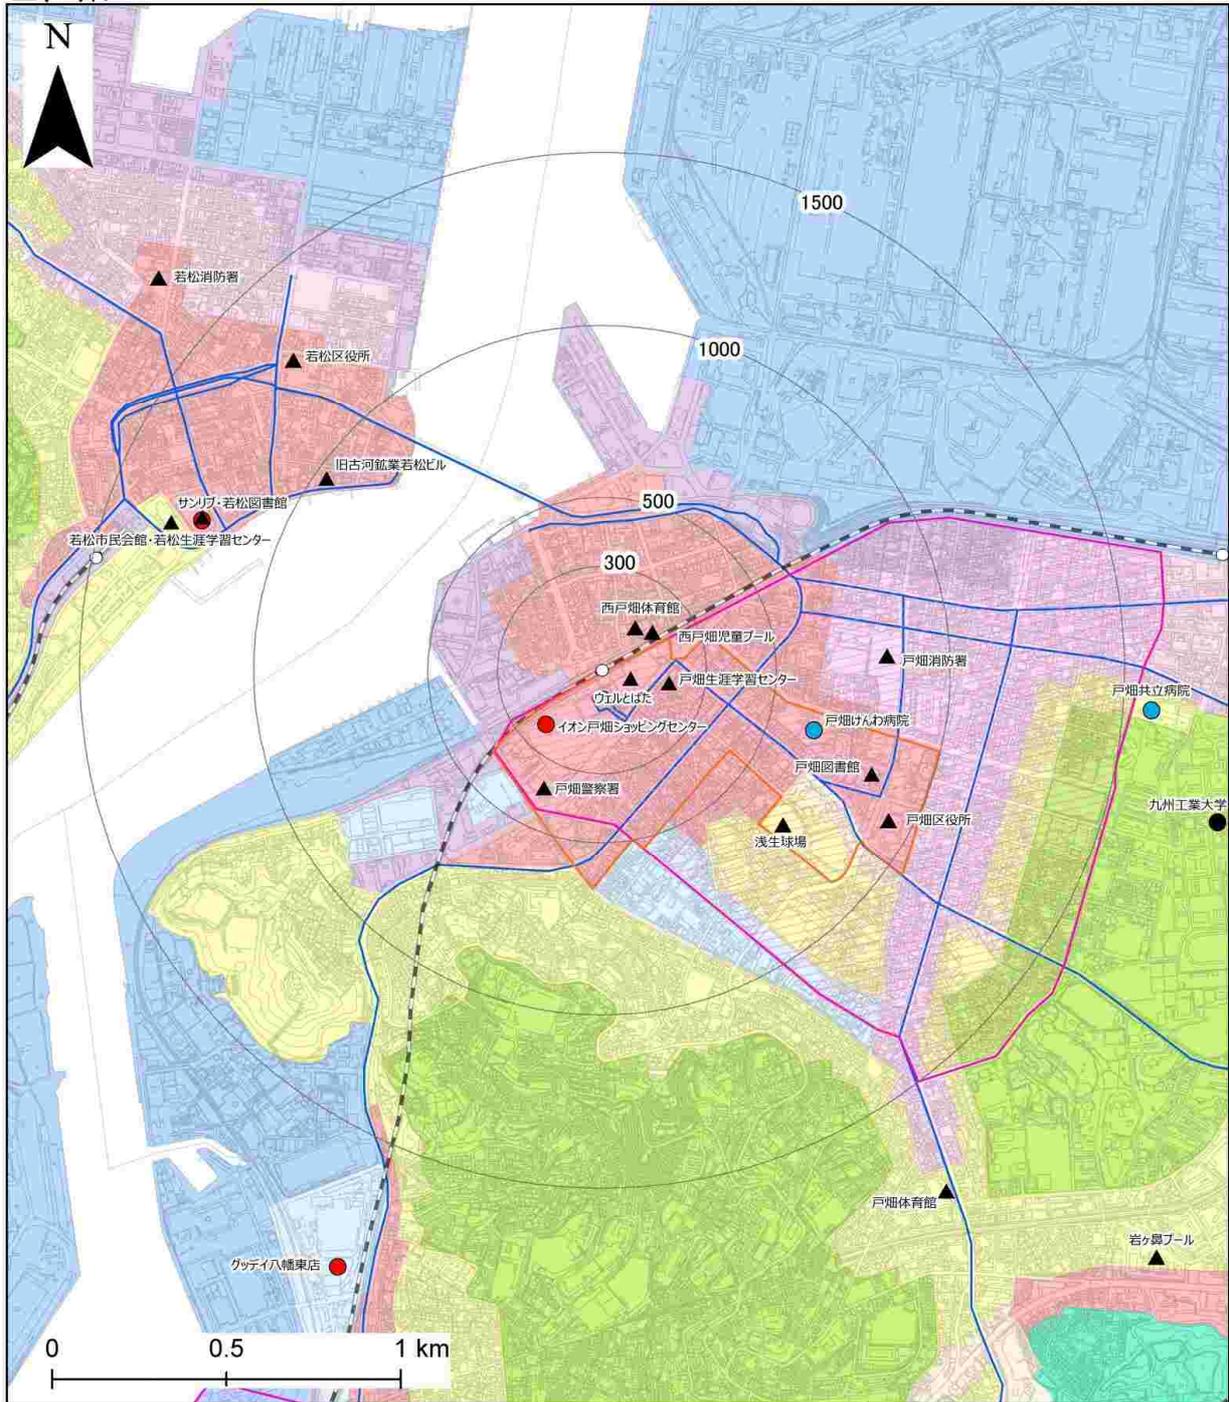

凡例		
	第一種低層住居専用地域	区域マスを位置付けられている広域拠点・拠点
	第二種低層住居専用地域	都市再生整備計画区域
	第一種中高層住居専用地域	小売店舗(売場面積3,000㎡以上)
	第二種中高層住居専用地域	医療施設(病床数200床以上)
	第一種住居地域	大学・短期大学(学生数500人以上)
	第二種住居地域	公共施設
	準住居地域	
	近隣商業地域	
	商業地域	
	準工業地域	
	工業地域	
	工業専用地域	

●各拠点における生活利便施設等の配置状況の把握（平成28年9月策定時）


■学術研究都市周辺

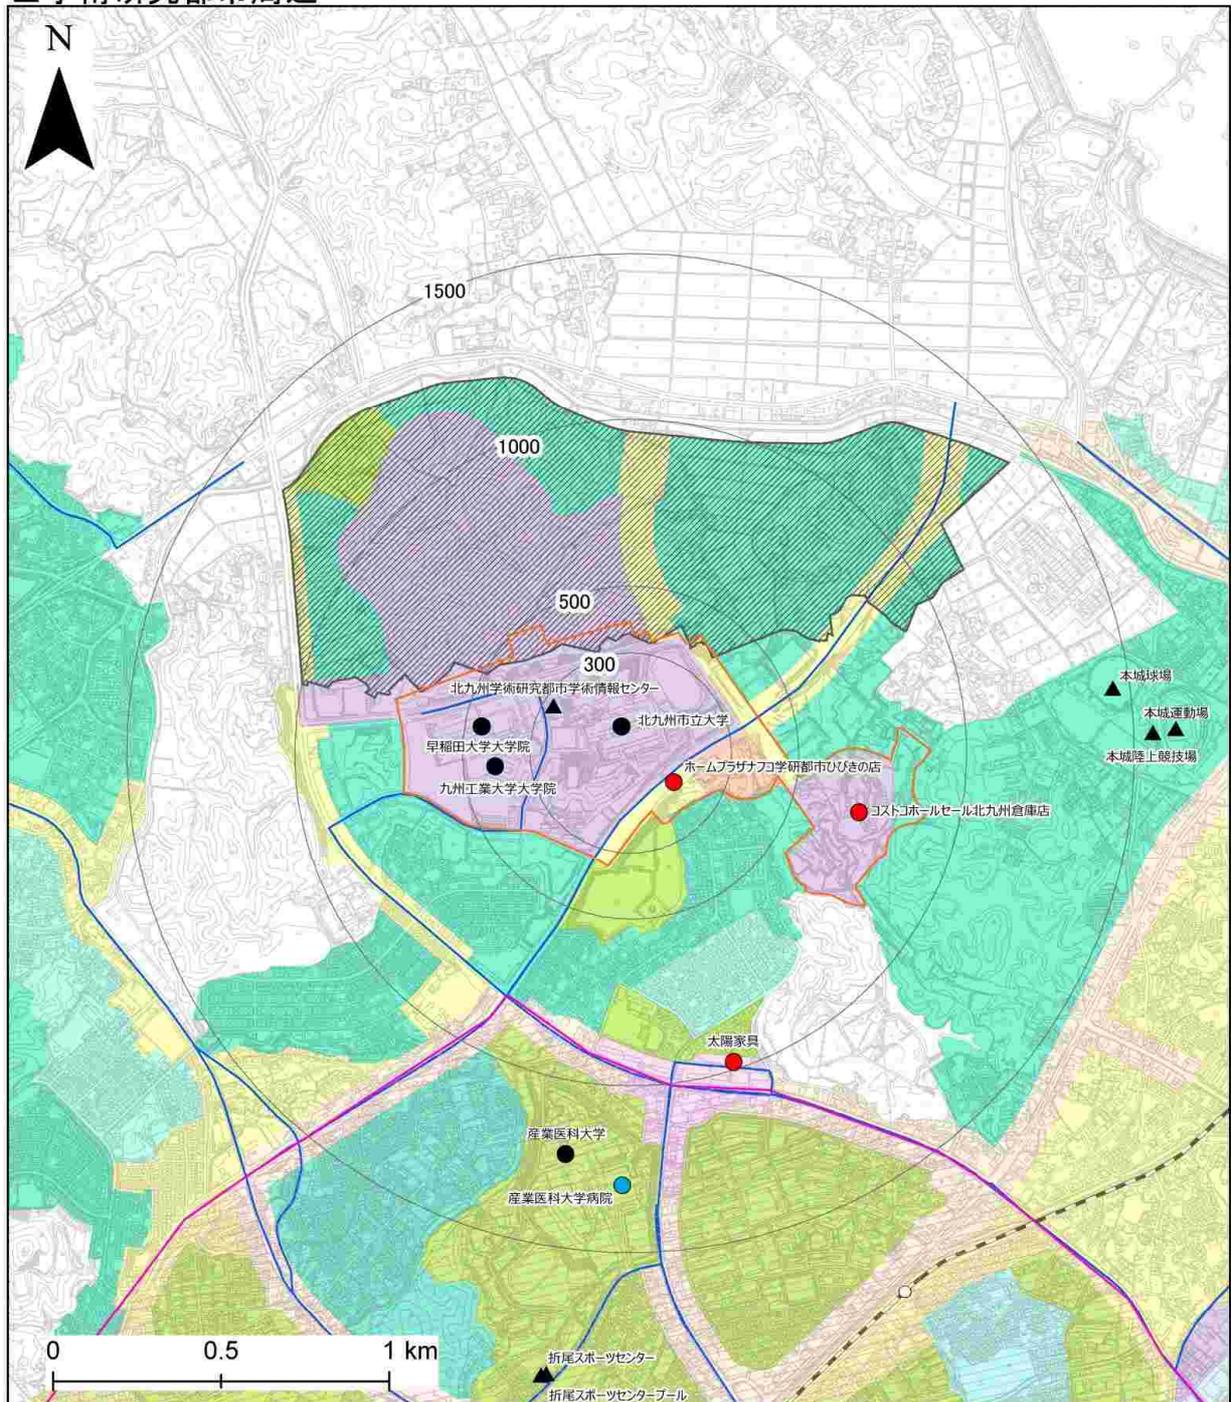

凡例	
	公共交通軸
	第一種低層住居専用地域
	第二種低層住居専用地域
	第一種中高層住居専用地域
	第二種中高層住居専用地域
	第一種住居地域
	第二種住居地域
	準住居地域
	近隣商業地域
	商業地域
	準工業地域
	工業地域
	工業専用地域
	区域マスを位置付けられている広域拠点・拠点
	都市再生整備計画区域
	小売店舗(売場面積3,000㎡以上)
	医療施設(病床数200床以上)
	大学・短期大学(学生数500人以上)
	公共施設
	学術研究都市北部土地区画整理事業区域

●各拠点における生活利便施設等の配置状況の把握（平成28年9月策定時）

■東折尾<JR陣原駅周辺>

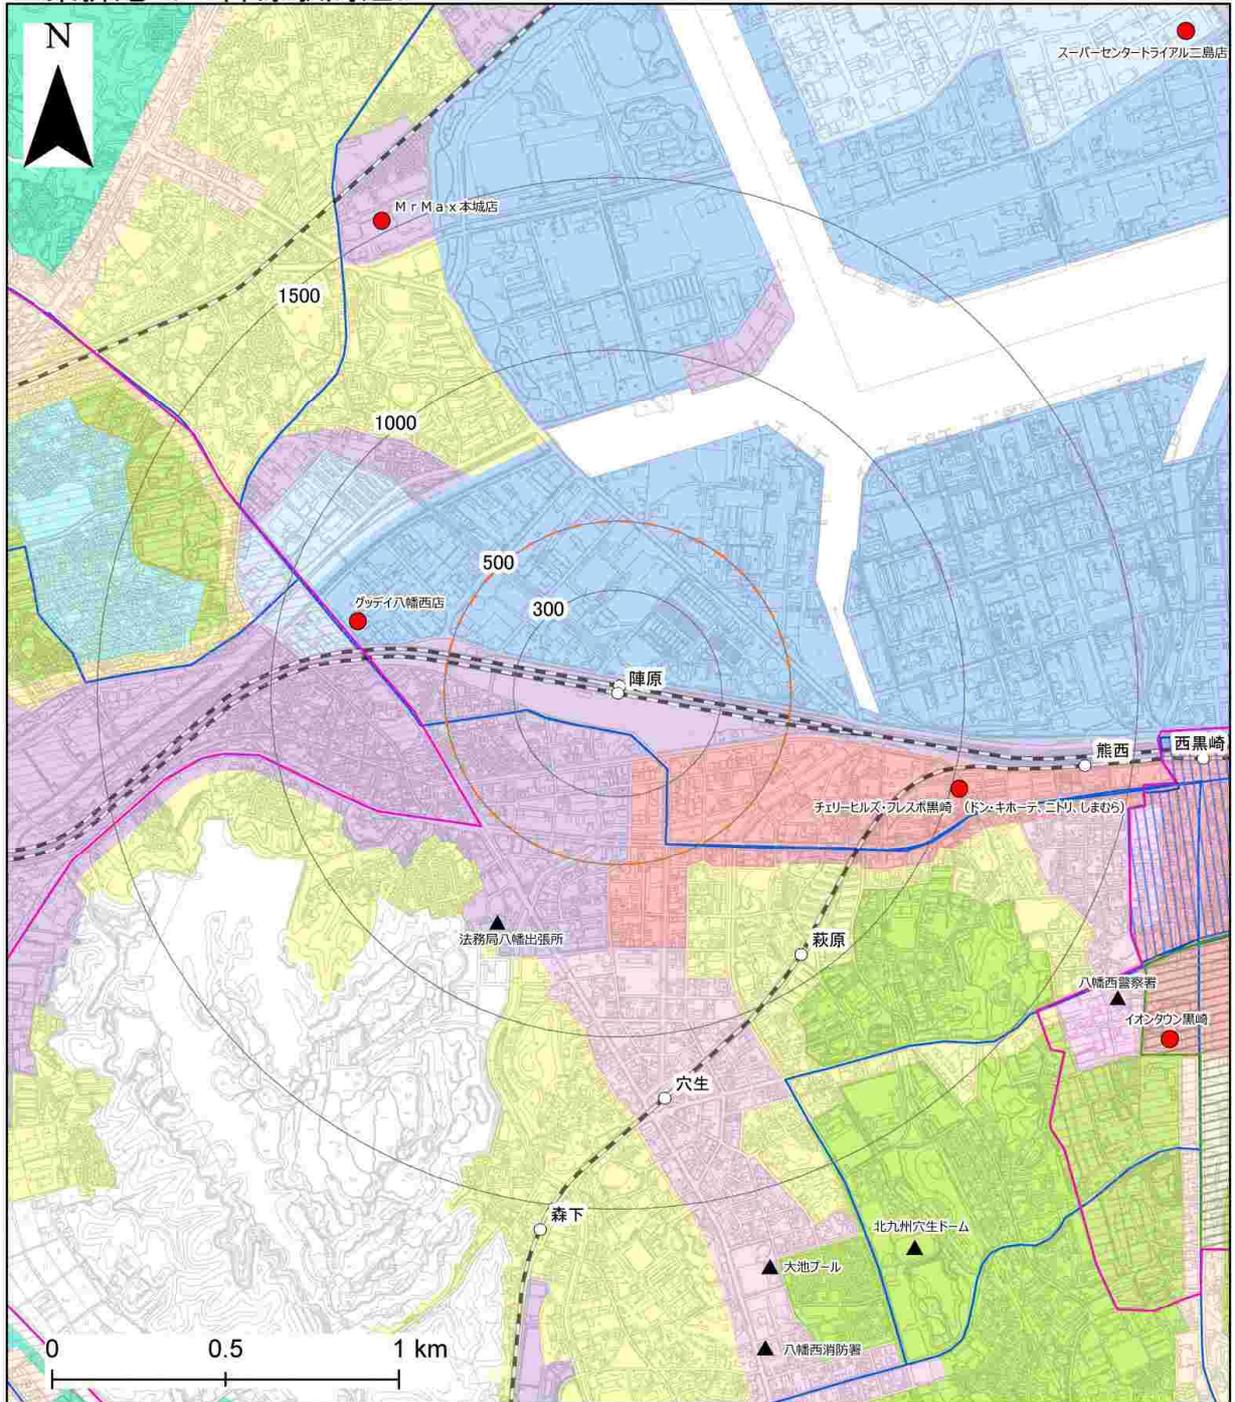


凡例

	公共交通軸		第一種低層住居専用地域		主要駅から半径500m		小売店舗(売場面積3,000㎡以上)
	第一種中高層住居専用地域		中心市街地活性化エリア		公共施設		都市再生緊急整備地域
	第二種中高層住居専用地域		都市再生整備計画区域				
	第一種住居地域						
	第二種住居地域						
	準住居地域						
	近隣商業地域						
	商業地域						
	準工業地域						
	工業地域						
	工業専用地域						

●各拠点における生活利便施設等の配置状況の把握（平成28年9月策定時）


■上葛原周辺

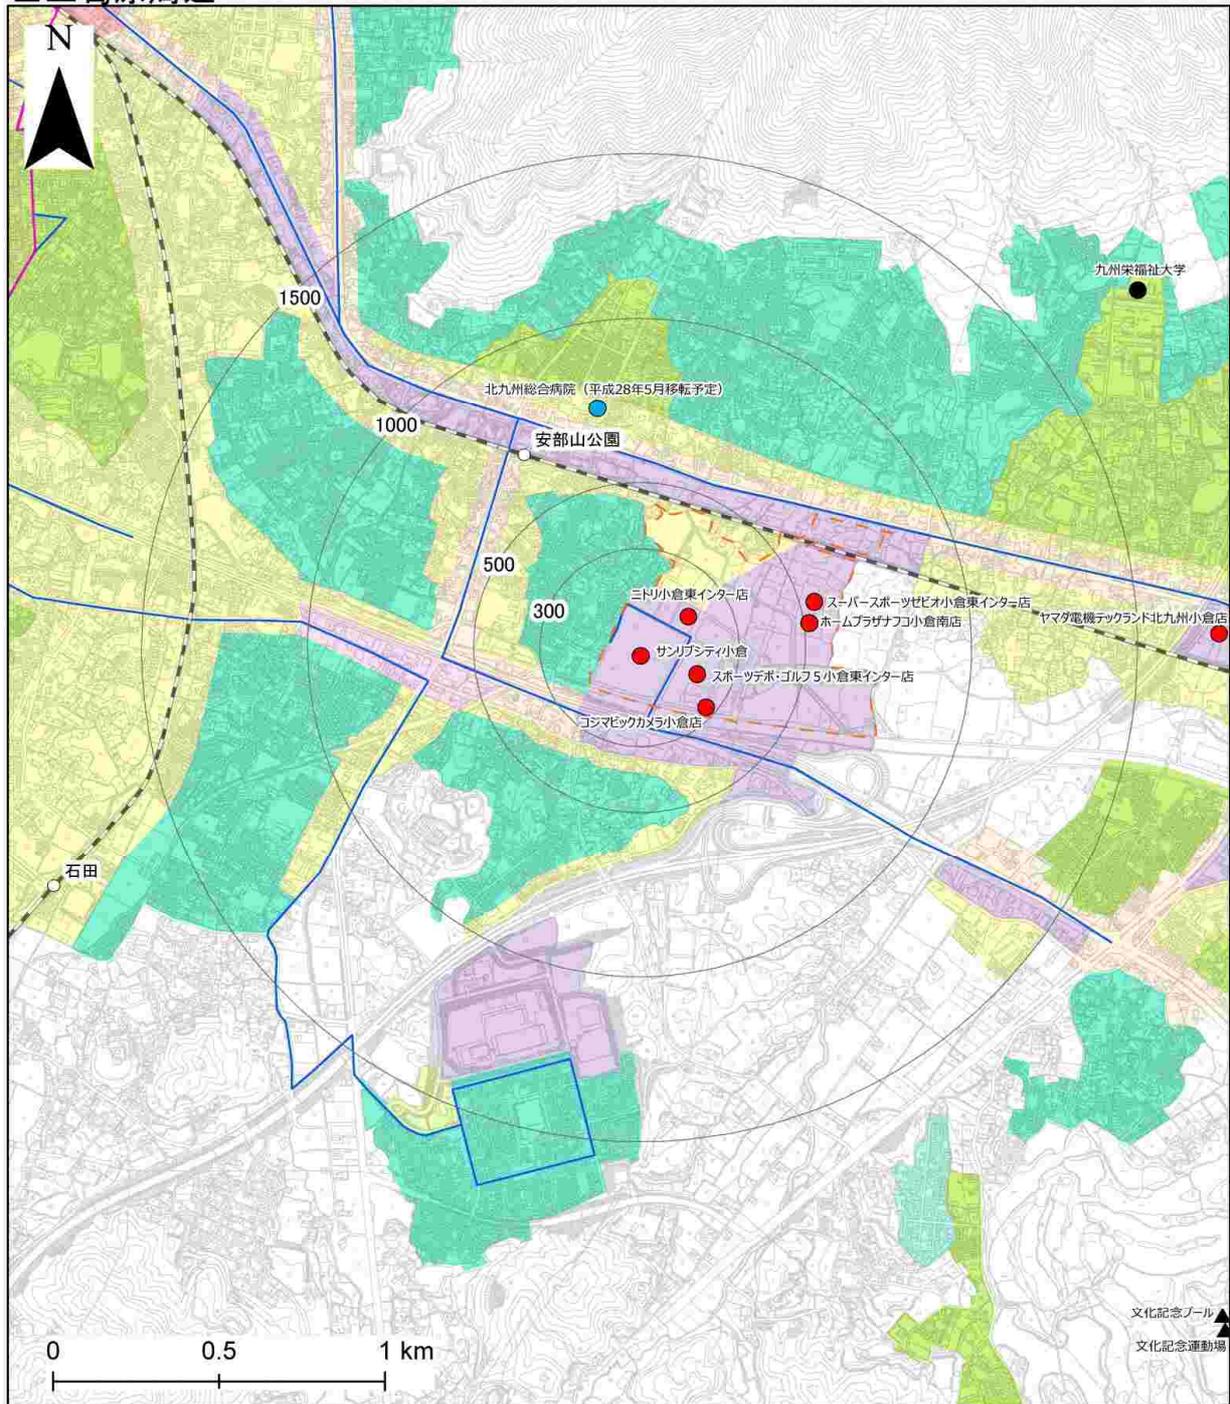

凡例		
	第一種低層住居専用地域	
	第二種低層住居専用地域	
	第一種中高層住居専用地域	
	第二種中高層住居専用地域	
	第一種住居地域	
	第二種住居地域	
	準住居地域	
	近隣商業地域	
	商業地域	
	準工業地域	
	工業地域	
	工業専用地域	

●各拠点における生活利便施設等の配置状況の把握（平成28年9月策定時）

■二島周辺

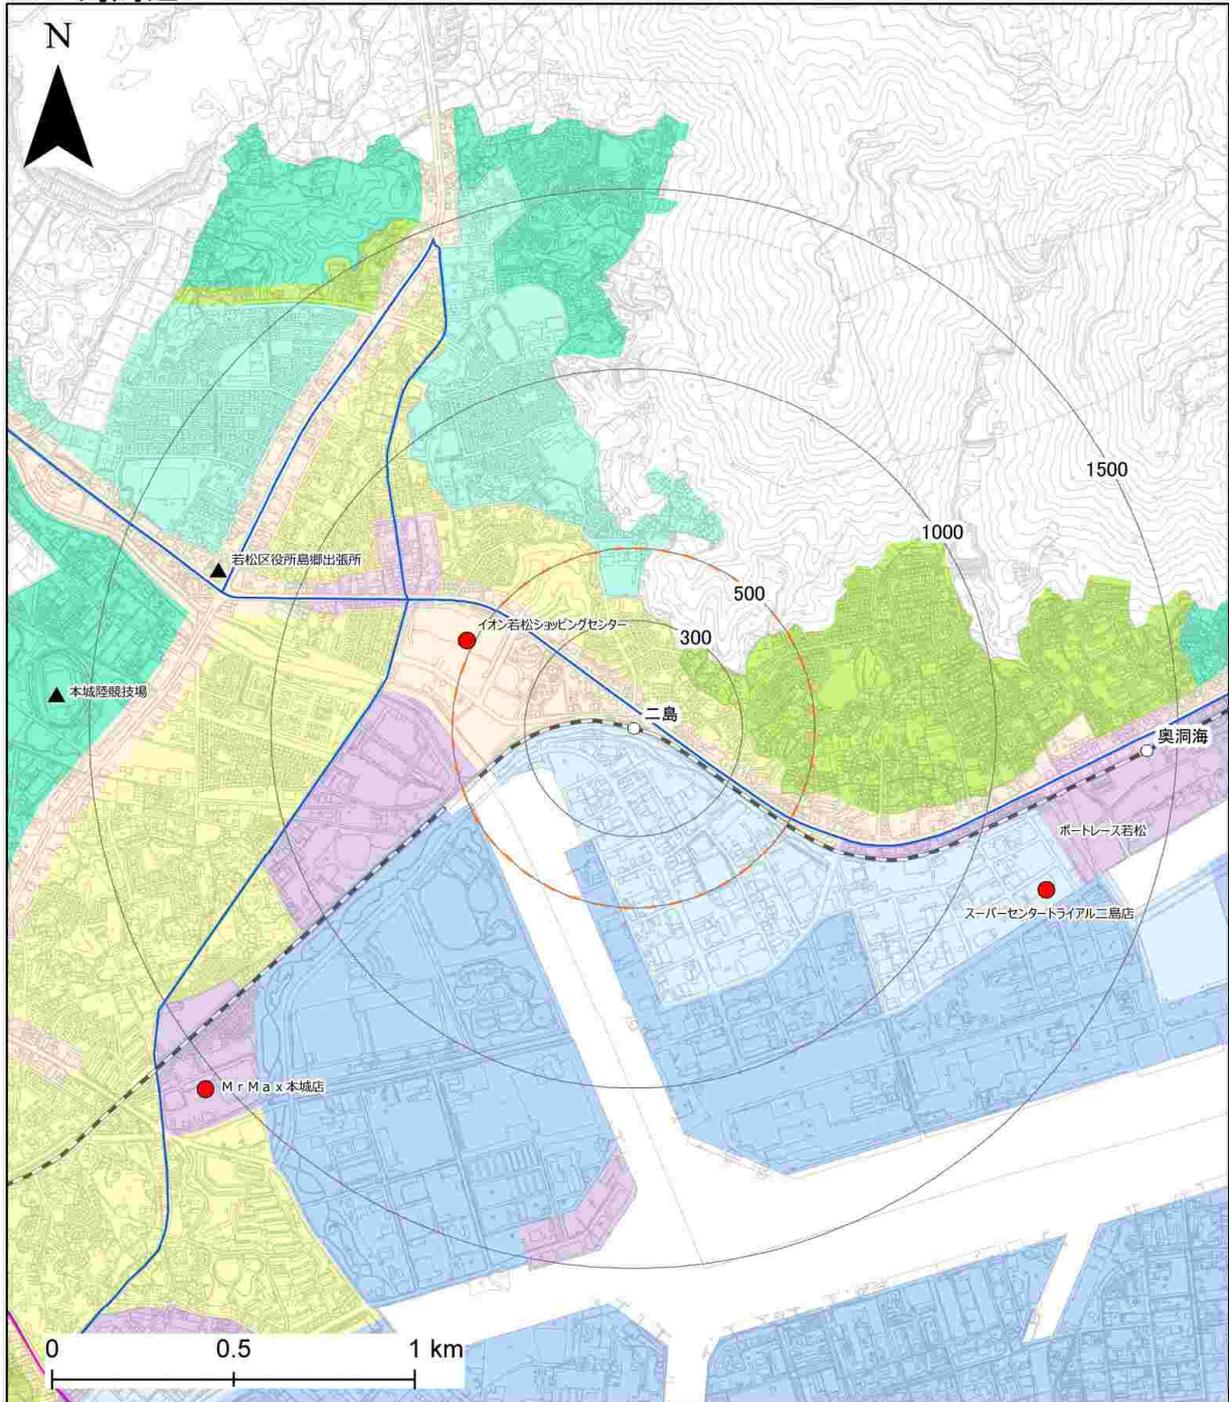


凡例

	公共交通軸		第一種低層住居専用地域		主要駅から半径500m		小売店舗(売場面積3,000㎡以上)
			第二種低層住居専用地域		都市再生整備計画区域		公共施設
			第一種中高層住居専用地域				
			第二種中高層住居専用地域				
			第一種住居地域				
			第二種住居地域				
			準住居地域				
			近隣商業地域				
			商業地域				
			準工業地域				
			工業地域				
			工業専用地域				

●各拠点における生活利便施設等の配置状況の把握（平成28年9月策定時）

■永犬丸・三ヶ森周辺

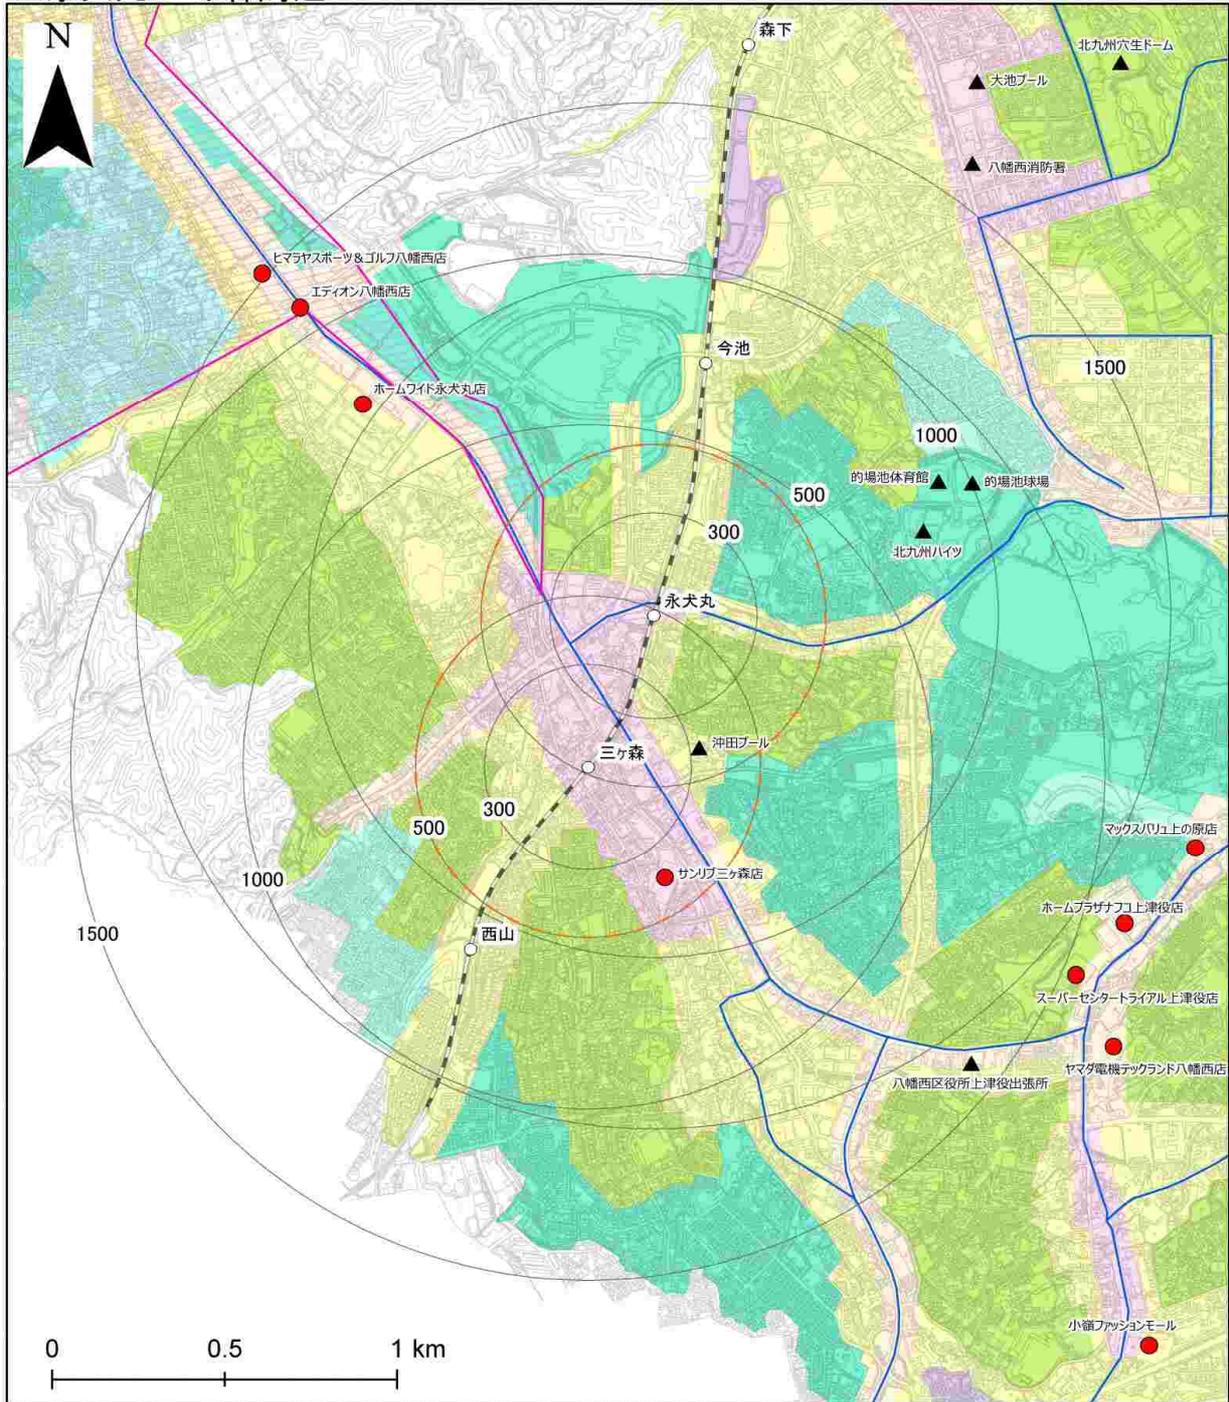

凡例

	第一種低層住居専用地域		主要駅から半径500m		小売店舗(売場面積3,000㎡以上)
	第二種低層住居専用地域		都市再生整備計画区域		公共施設
	第一種中高層住居専用地域				
	第二種中高層住居専用地域				
	第一種住居地域				
	第二種住居地域				
	準住居地域				
	近隣商業地域				
	商業地域				
	準工業地域				
	工業地域				
	工業専用地域				