



北九州広域都市計画
全体割図【門司区】

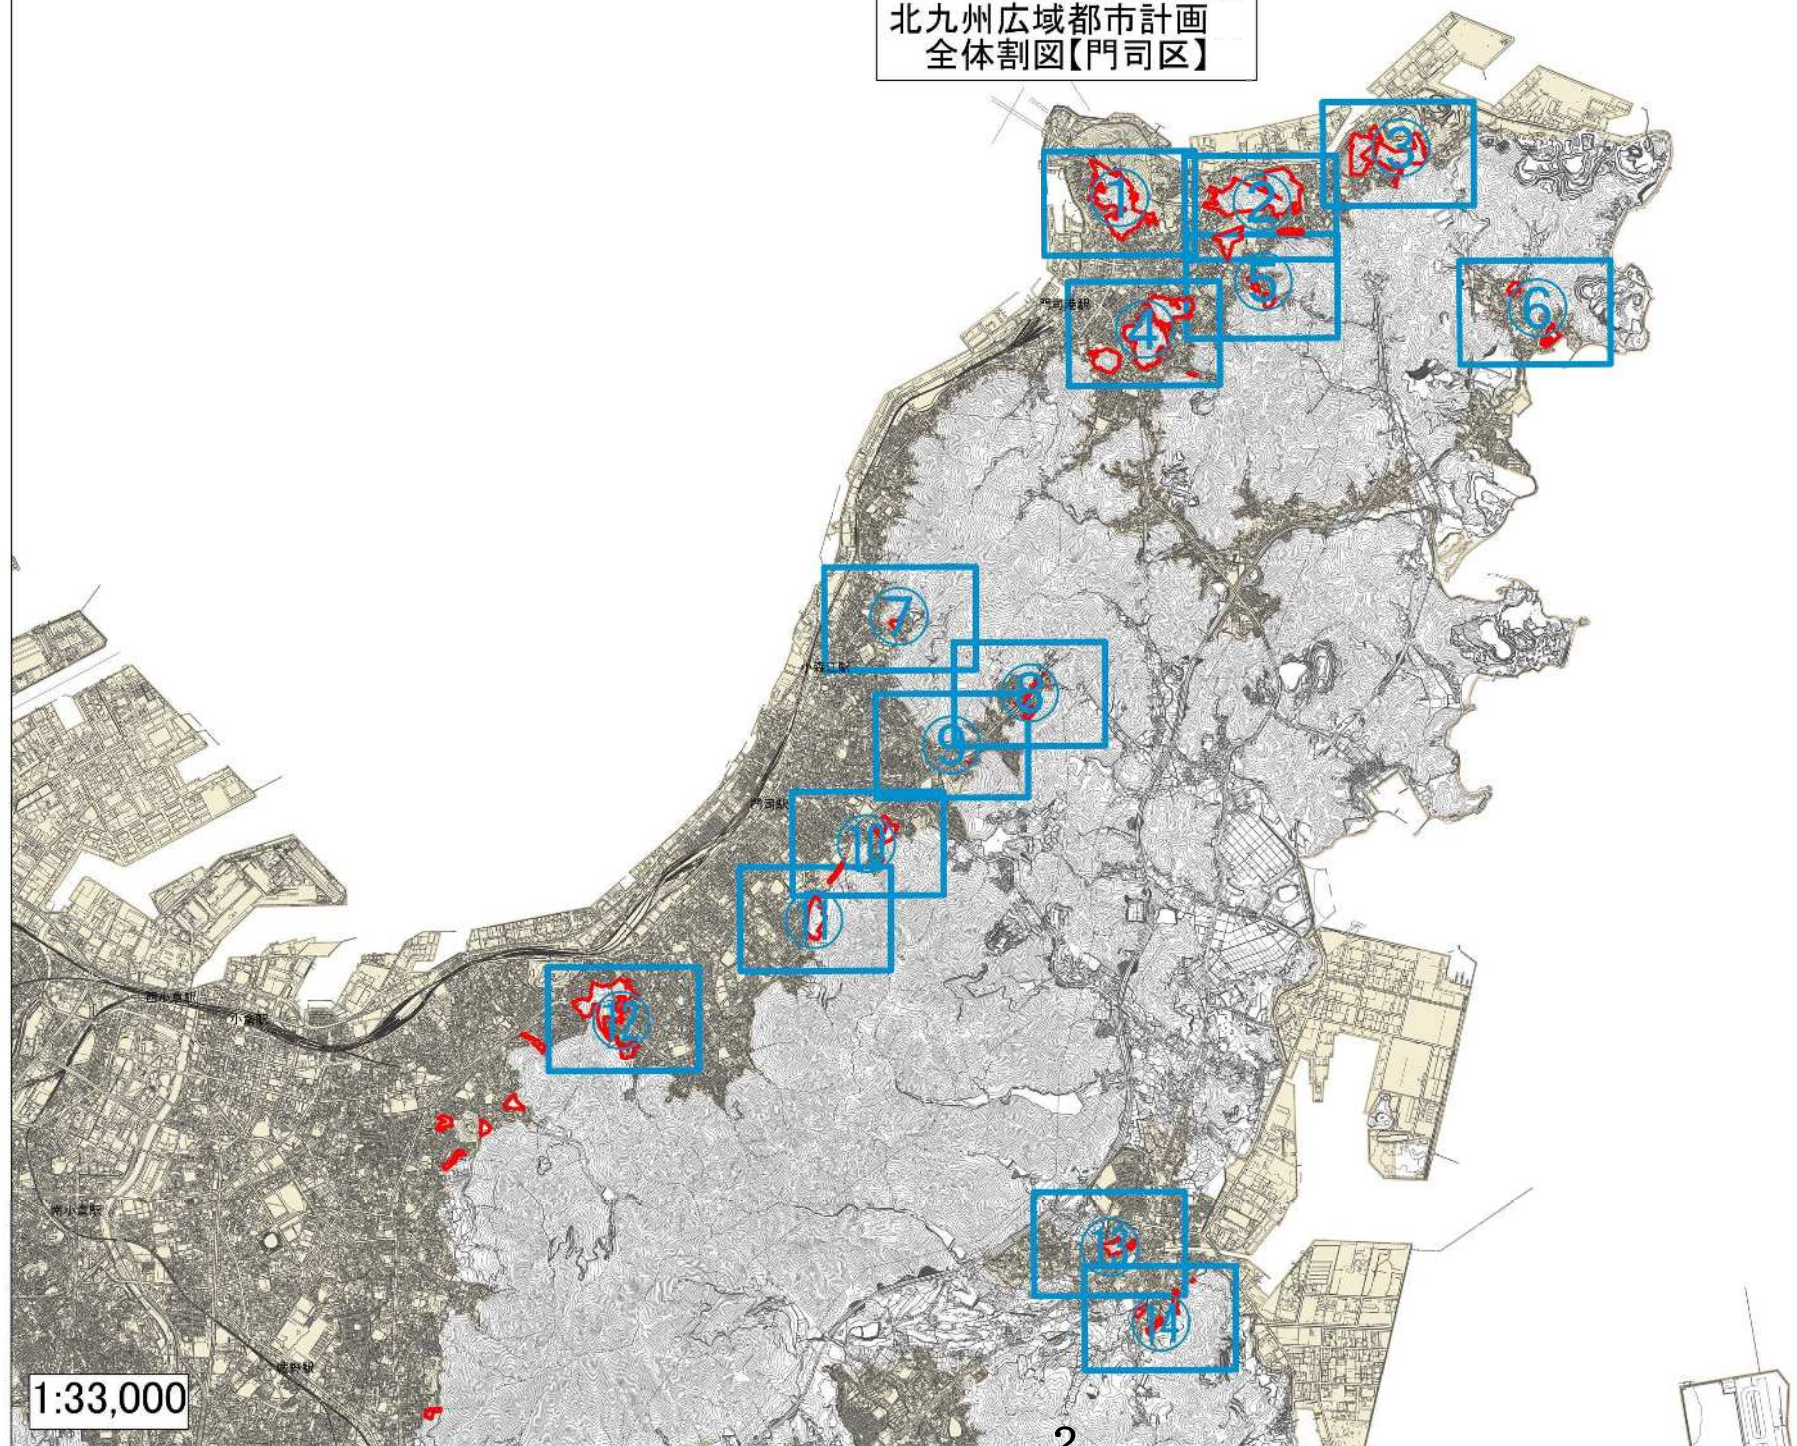

- 凡例
- 変更箇所
 - 市街化区域
 - 市街化調整区域
 - JR

1:33,000


北九州広域都市計画
全体割図【小倉北区】

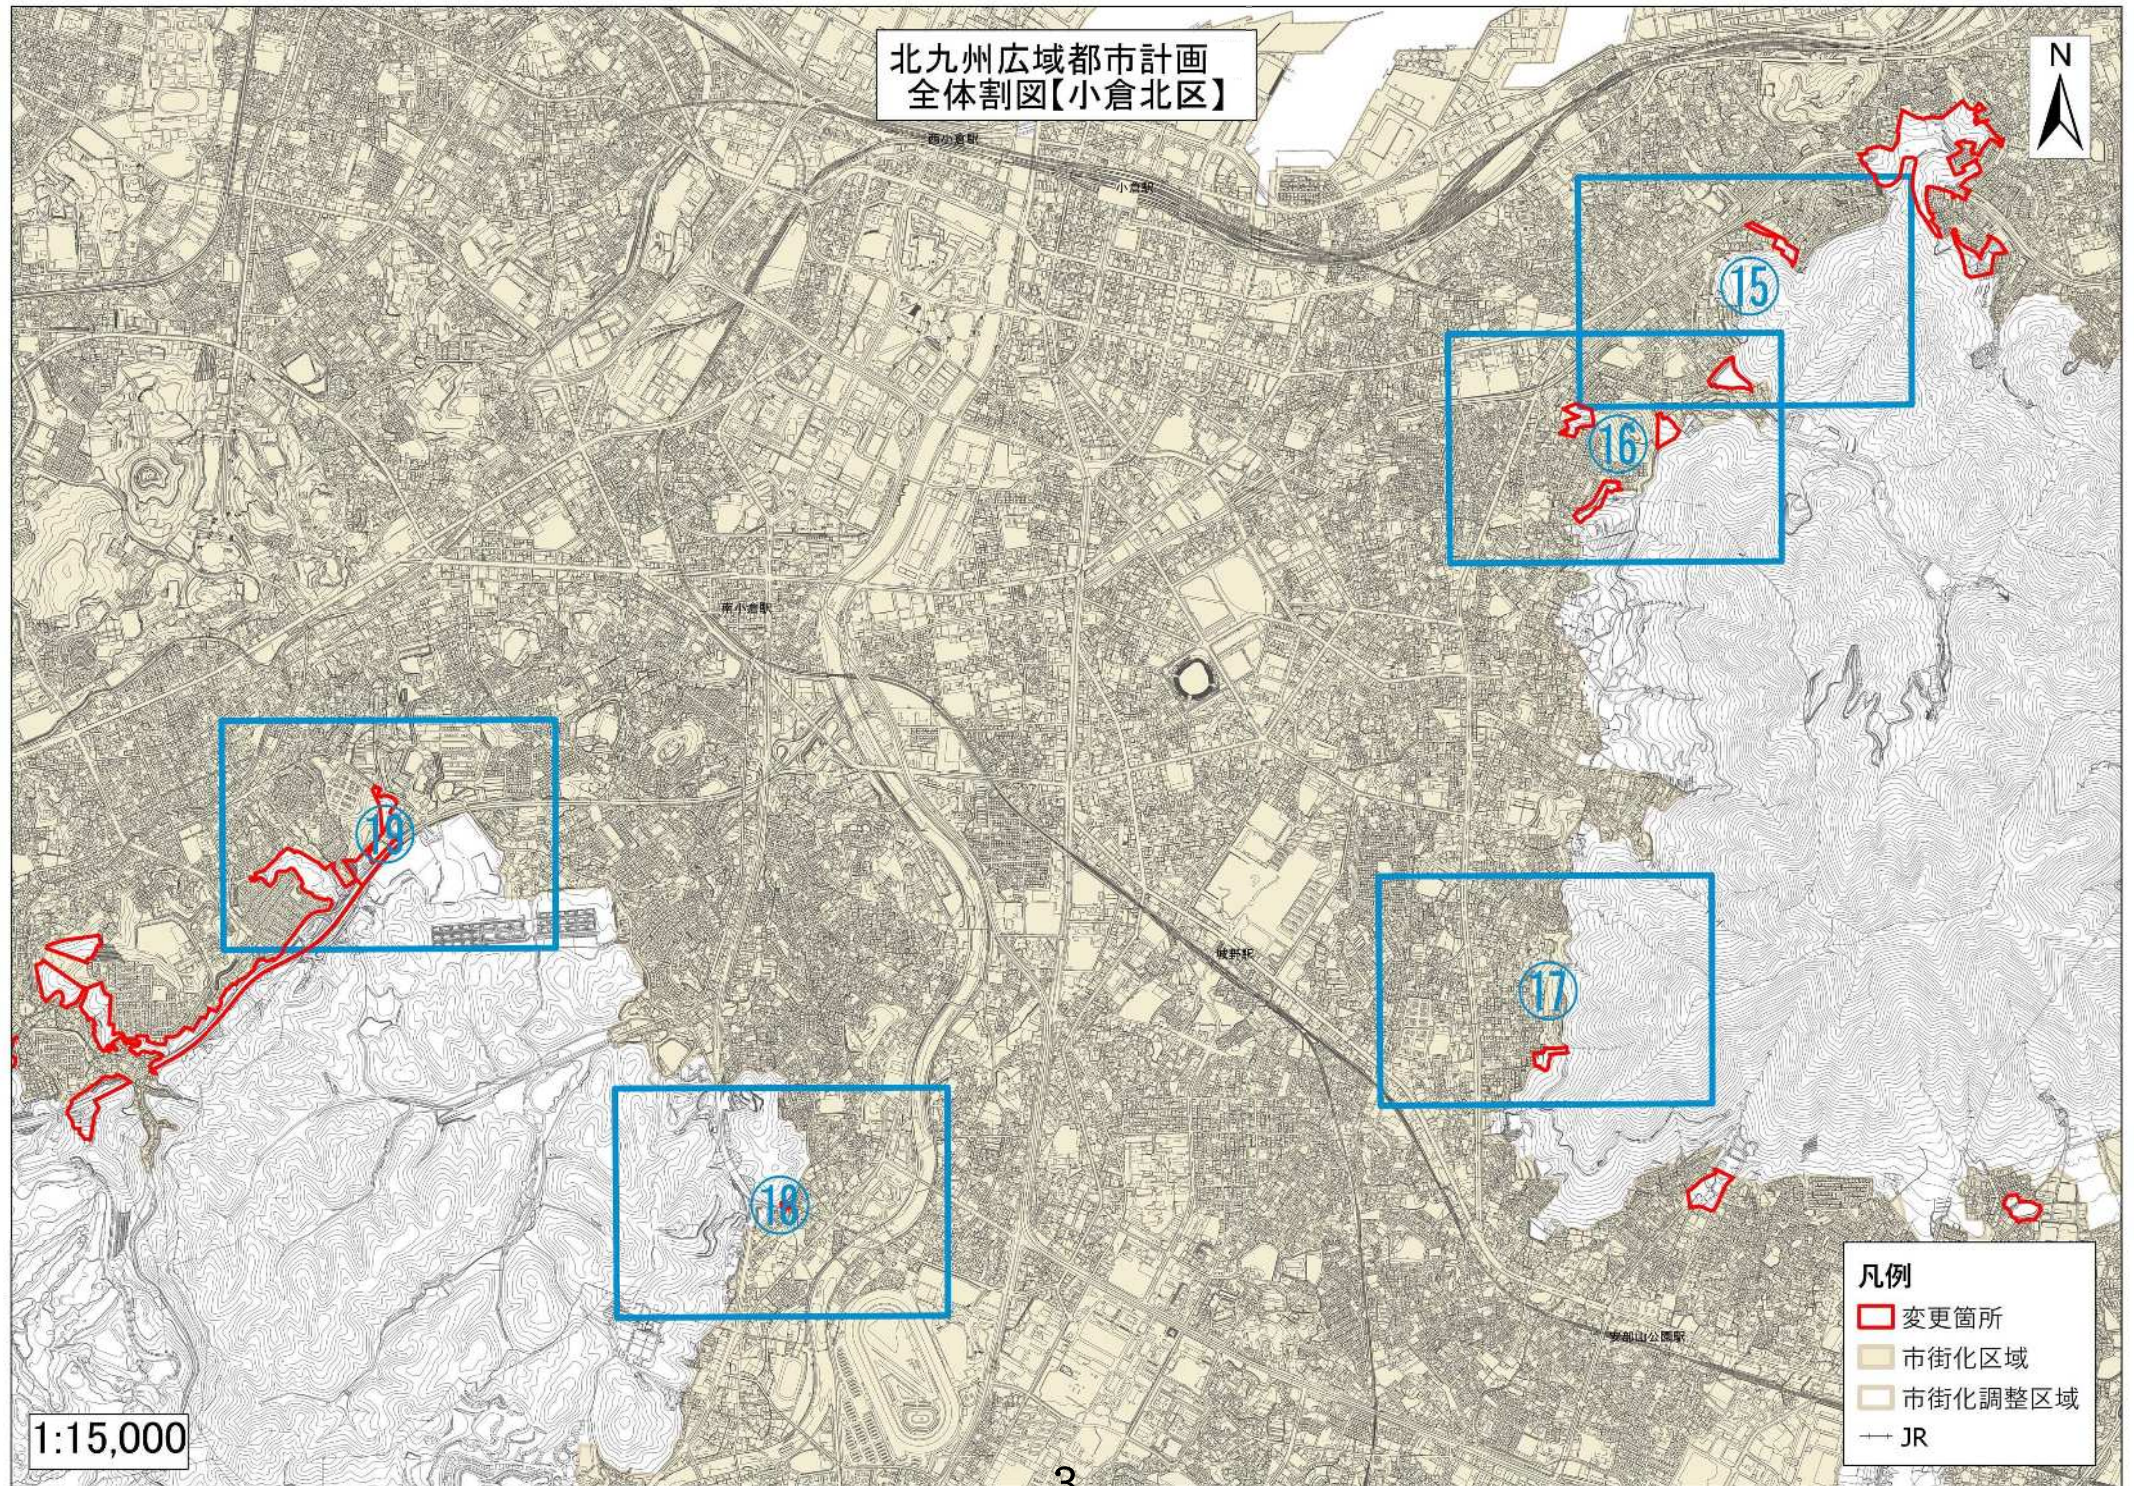

1:15,000

- 凡例
- 変更箇所
 - 市街化区域
 - 市街化調整区域
 - JR

北九州広域都市計画
全体割図【小倉南区】

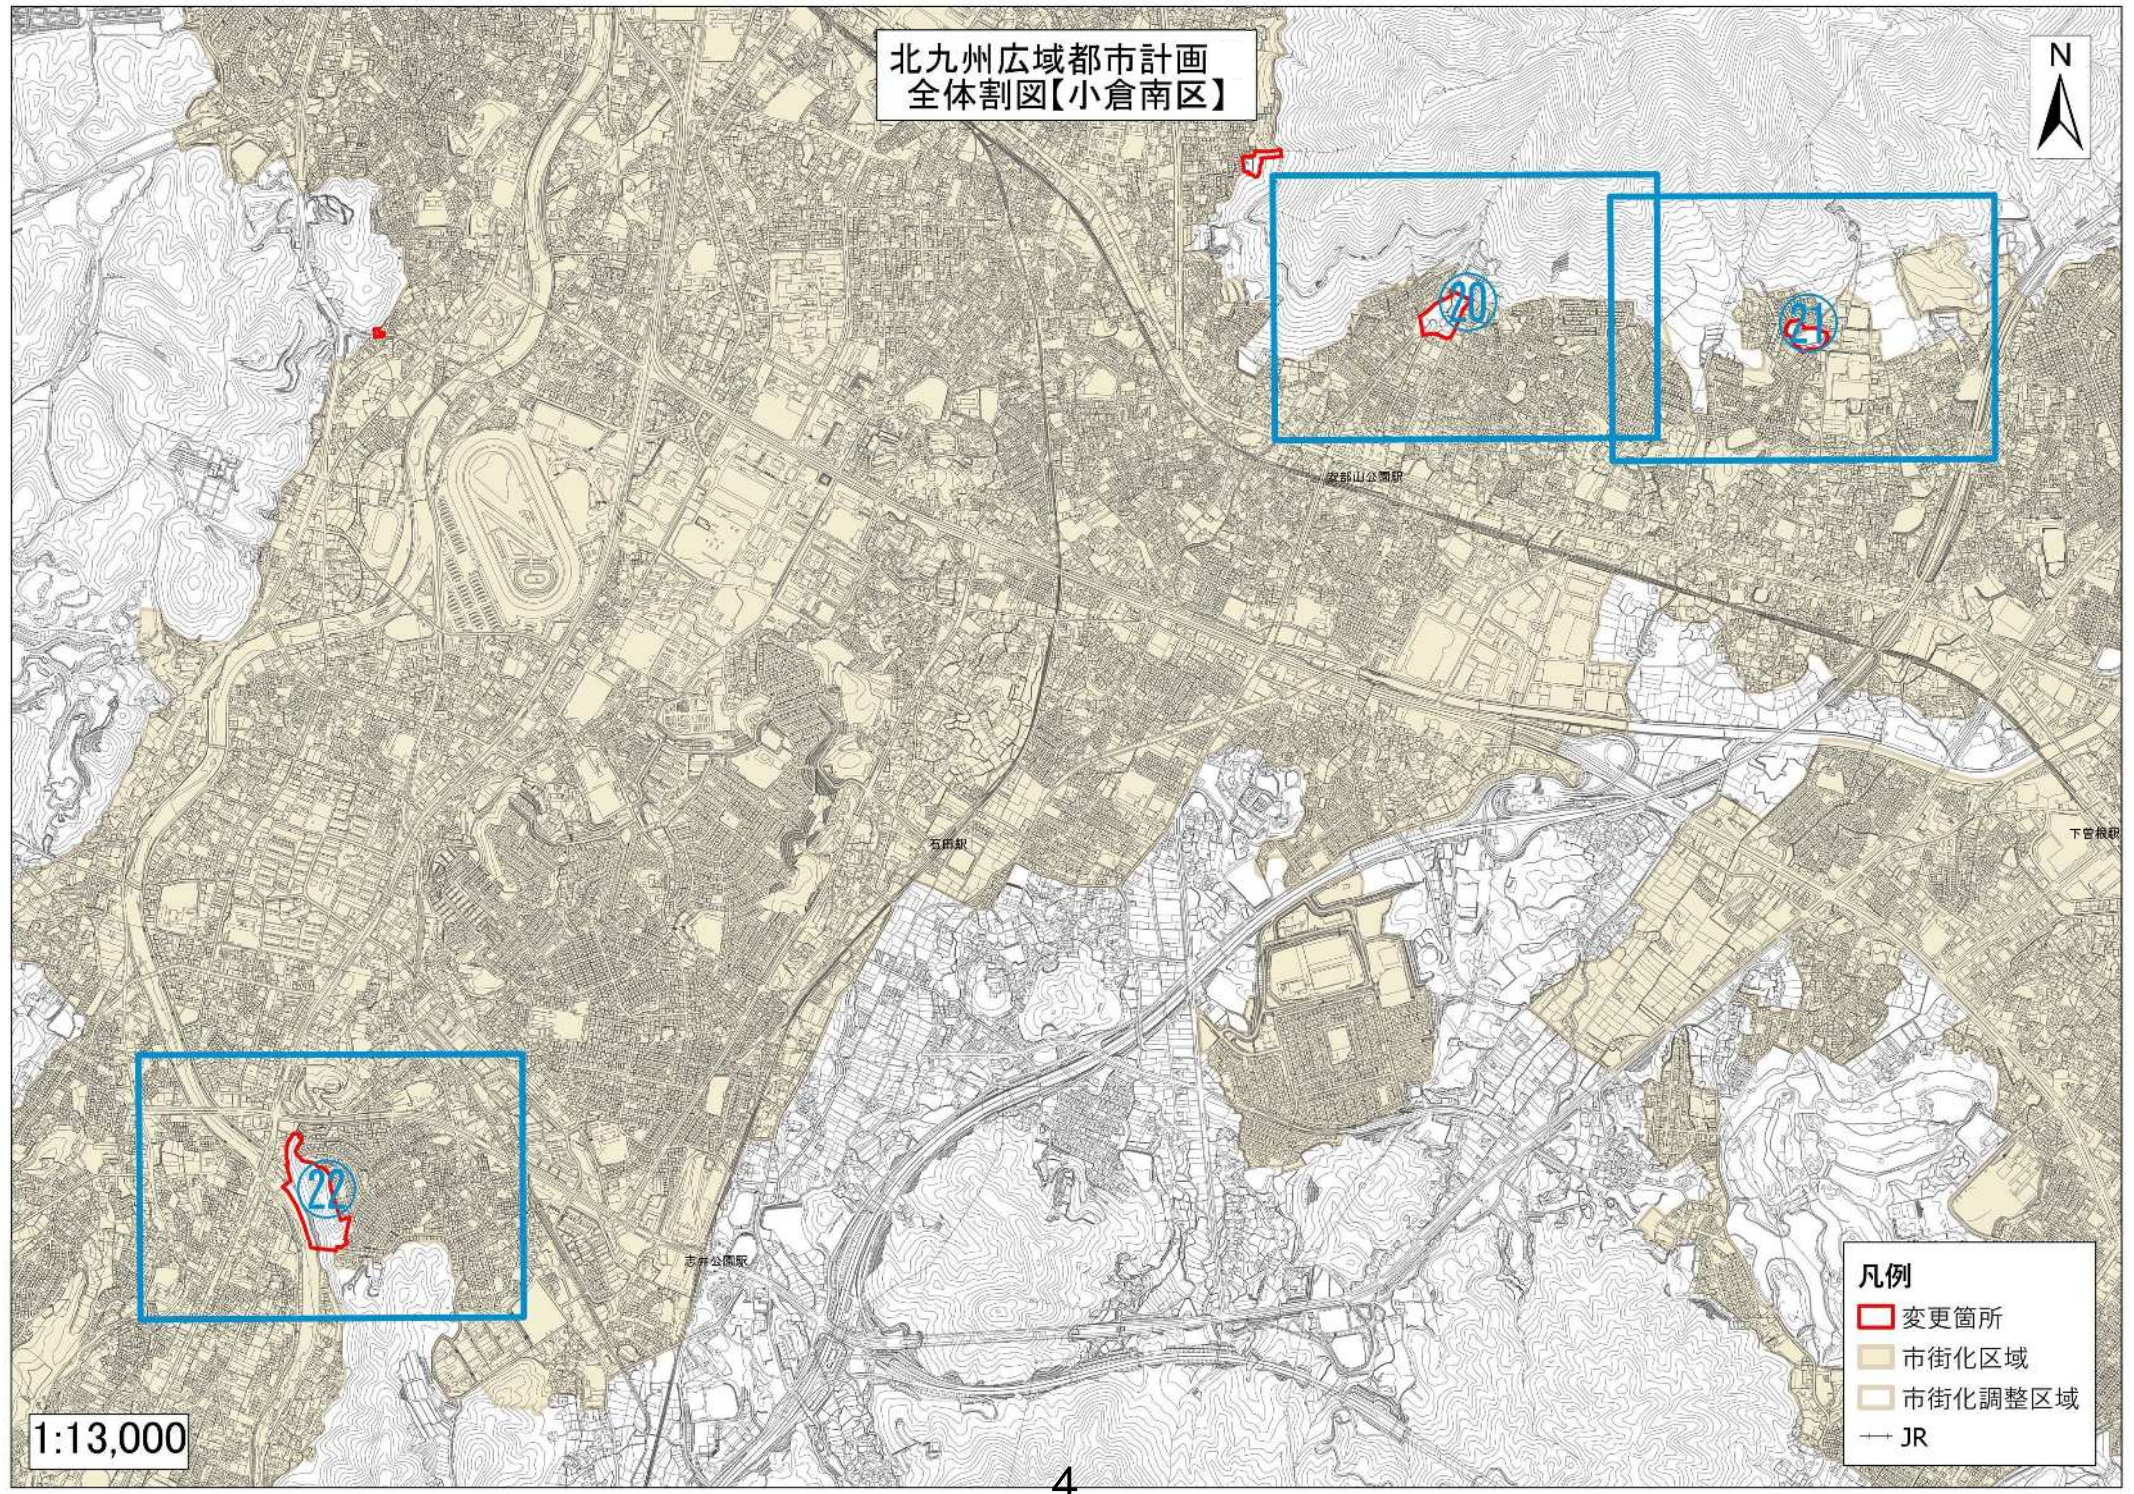

鞍部山公園駅

石橋駅

下曾根駅

志井公園駅

- 凡例
- 変更箇所
 - 市街化区域
 - 市街化調整区域
 - JR

1:13,000