


北九州広域都市計画
全体割図【若松区・戸畑区】

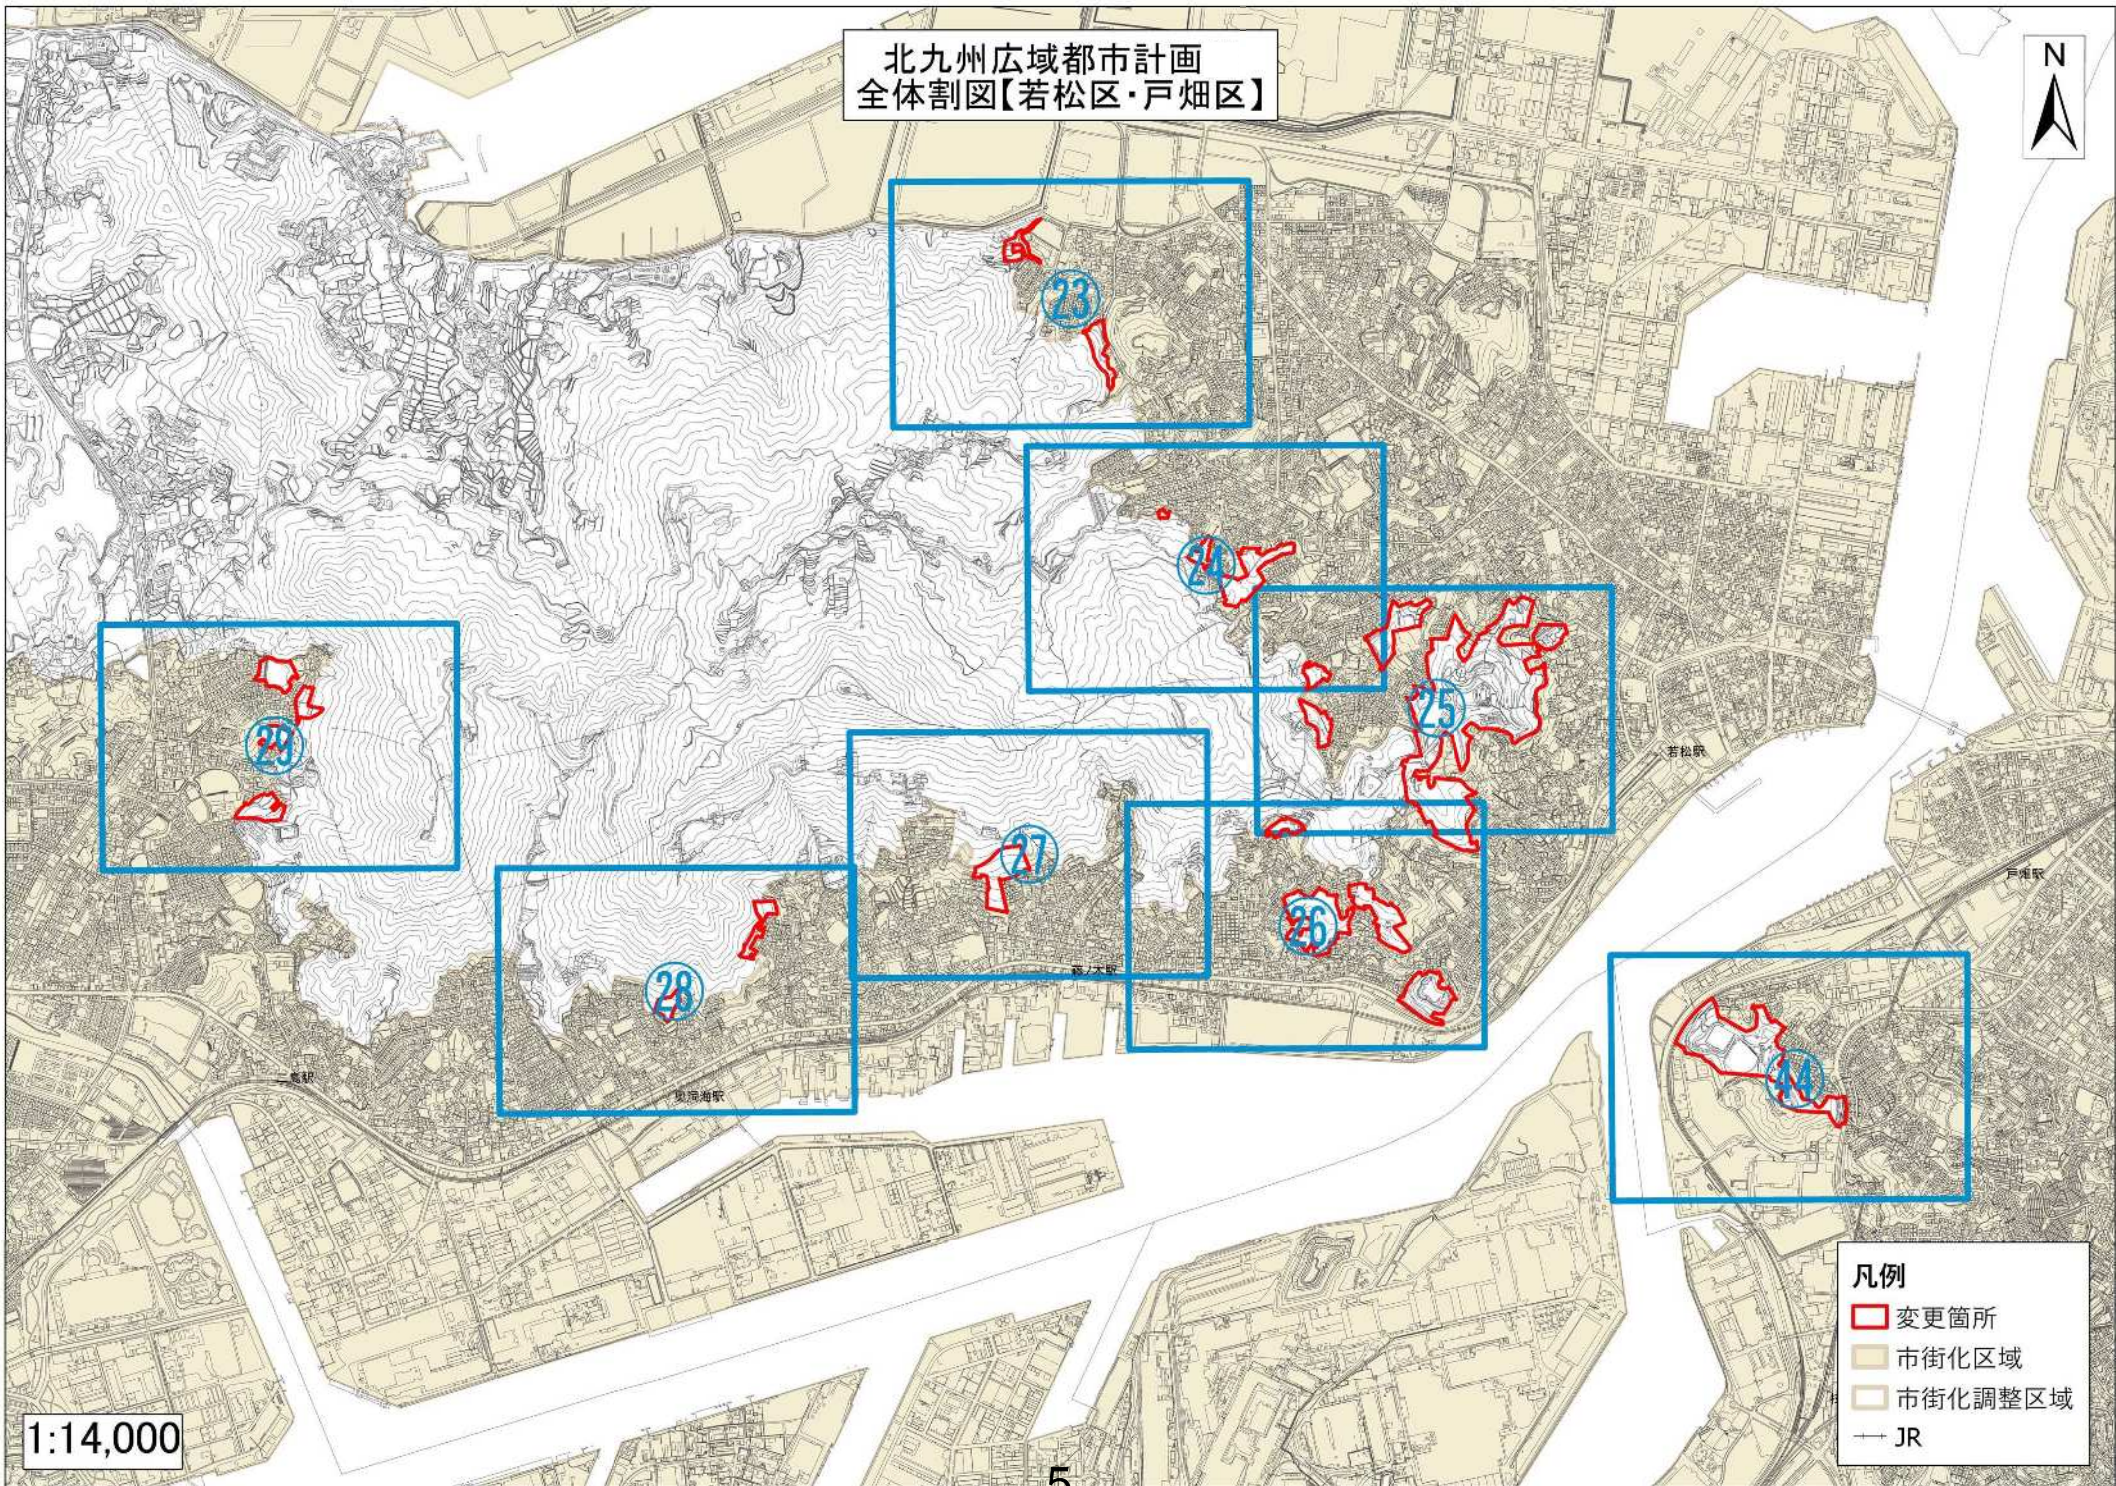

- 凡例
- 変更箇所
 - 市街化区域
 - 市街化調整区域
 - JR


1:14,000

北九州広域都市計画
全体割図【八幡東区】



イーストワールド駅


八幡駅

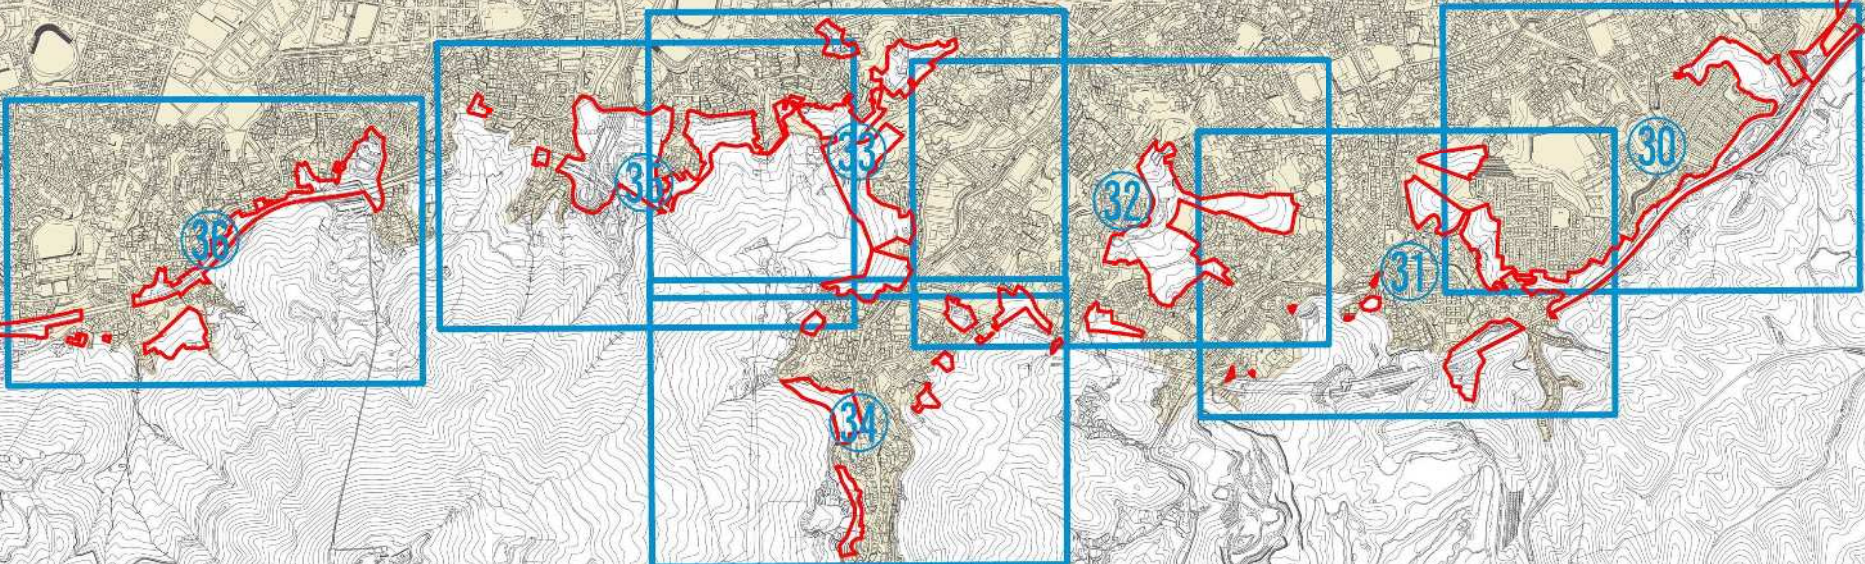

1:12,000

- 凡例
- 変更箇所
 - 市街化区域
 - 市街化調整区域
 - JR

北九州広域都市計画
全体割図【八幡西区】

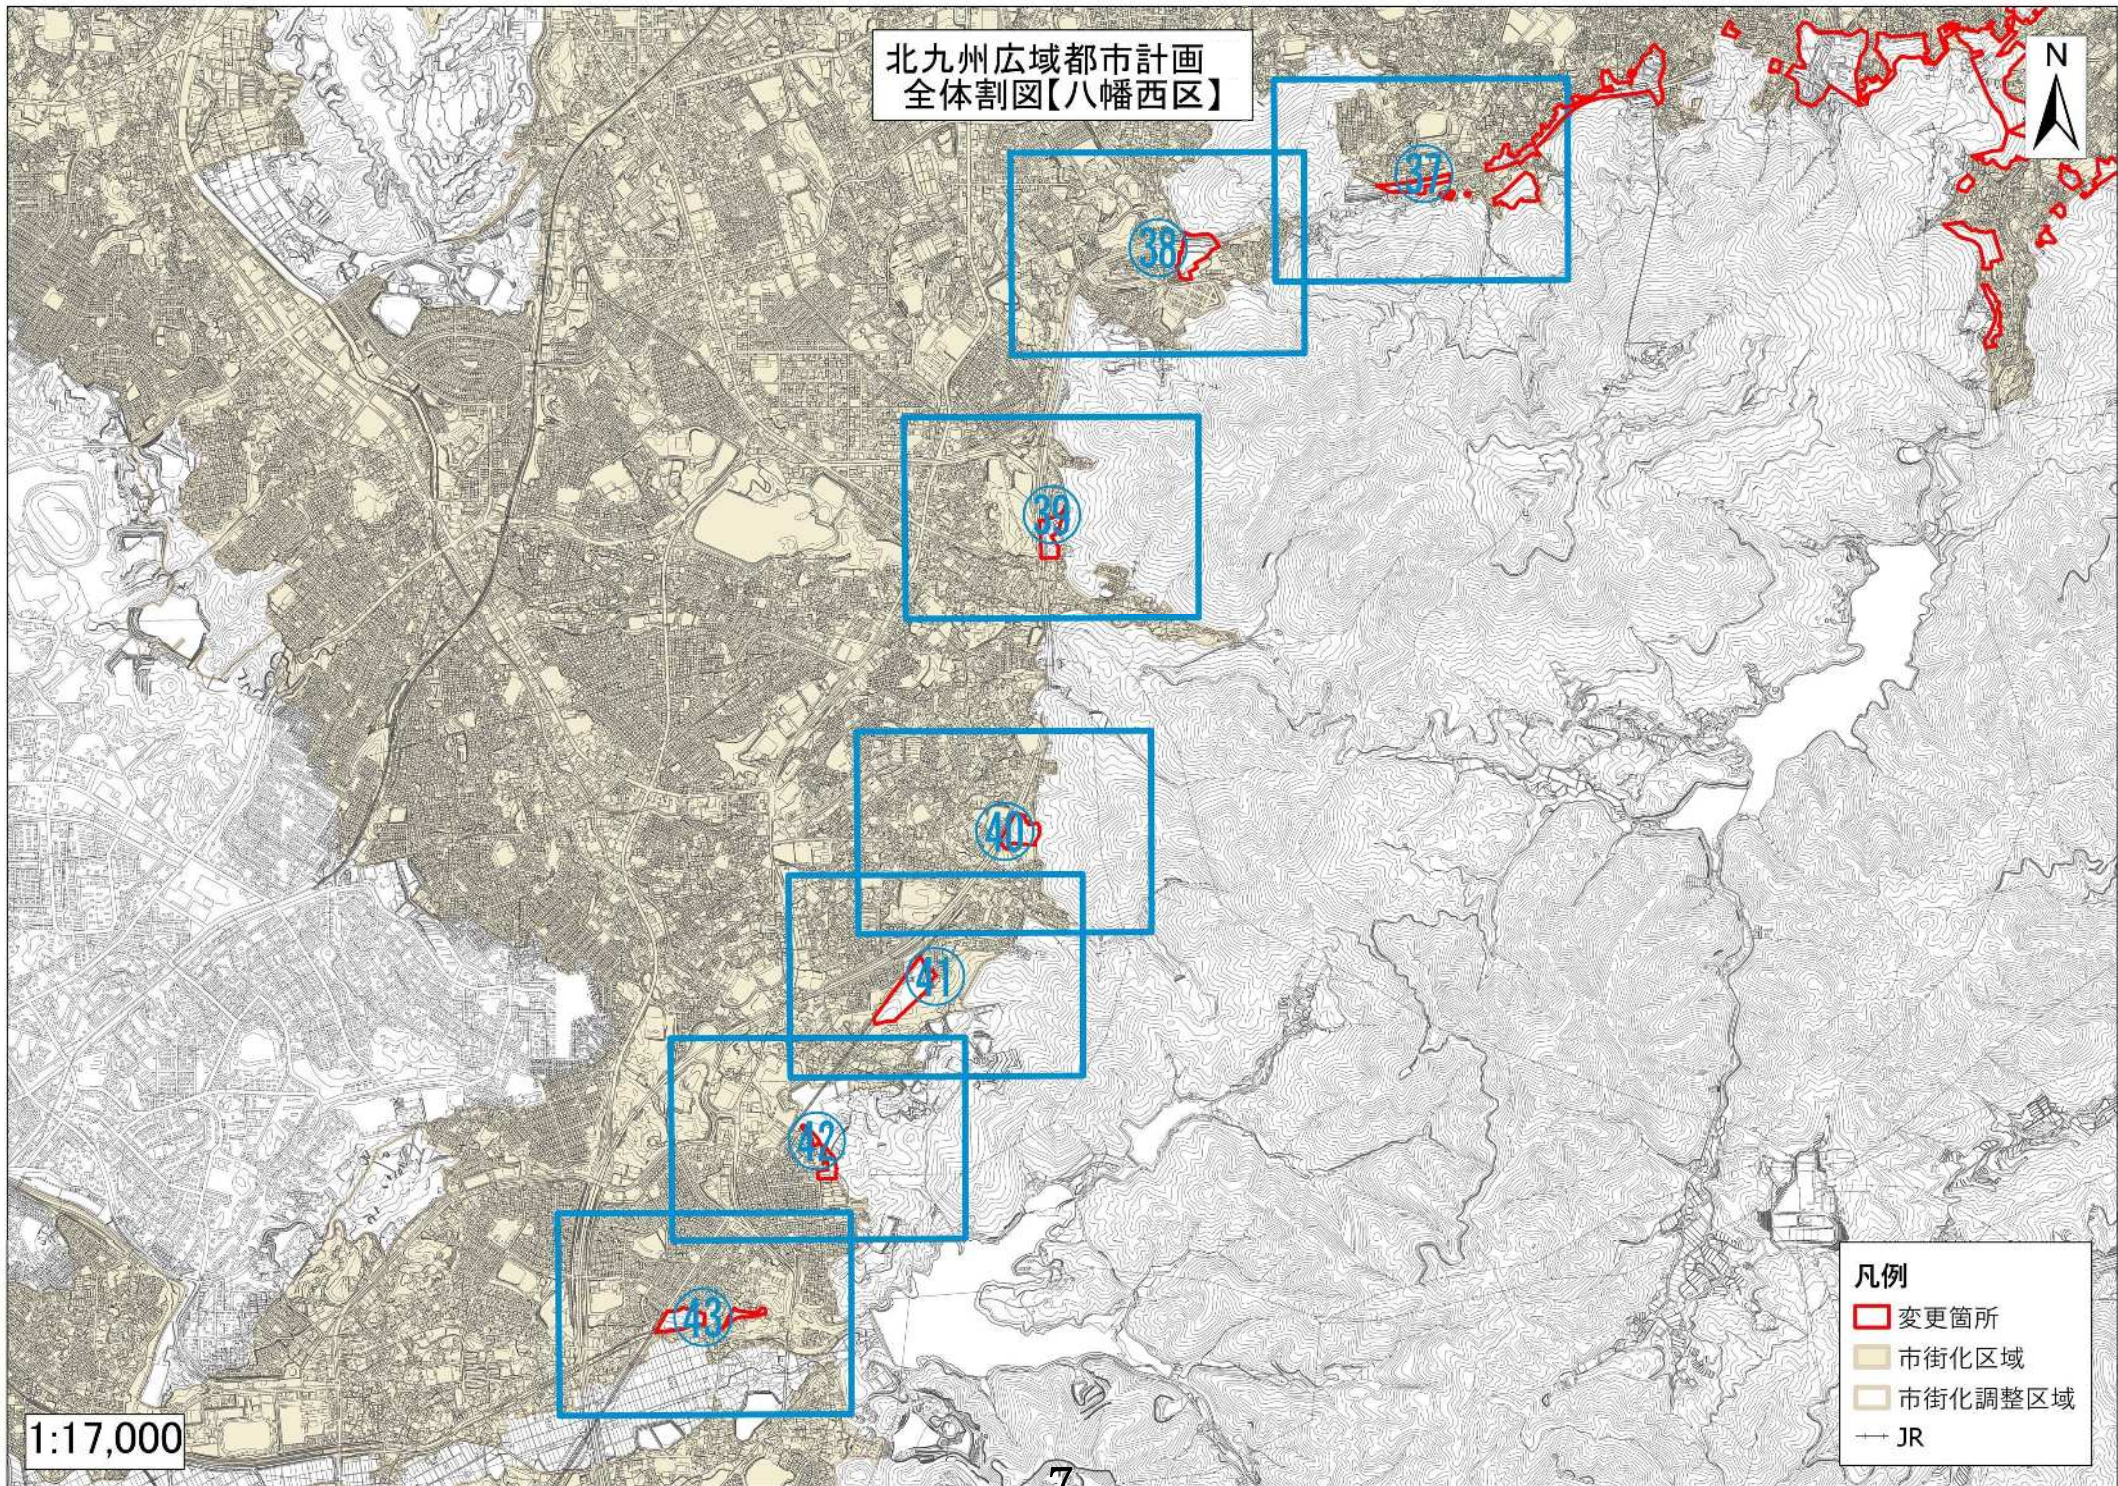

1:17,000

- 凡例
- 変更箇所
 - 市街化区域
 - 市街化調整区域
 - JR