


市街化区域から市街化調整区域へ  
都市計画案  
【門司区】〈詳細図5〉




1:2,500

- 凡例
- 変更箇所
  - 市街化区域
  - 市街化調整区域

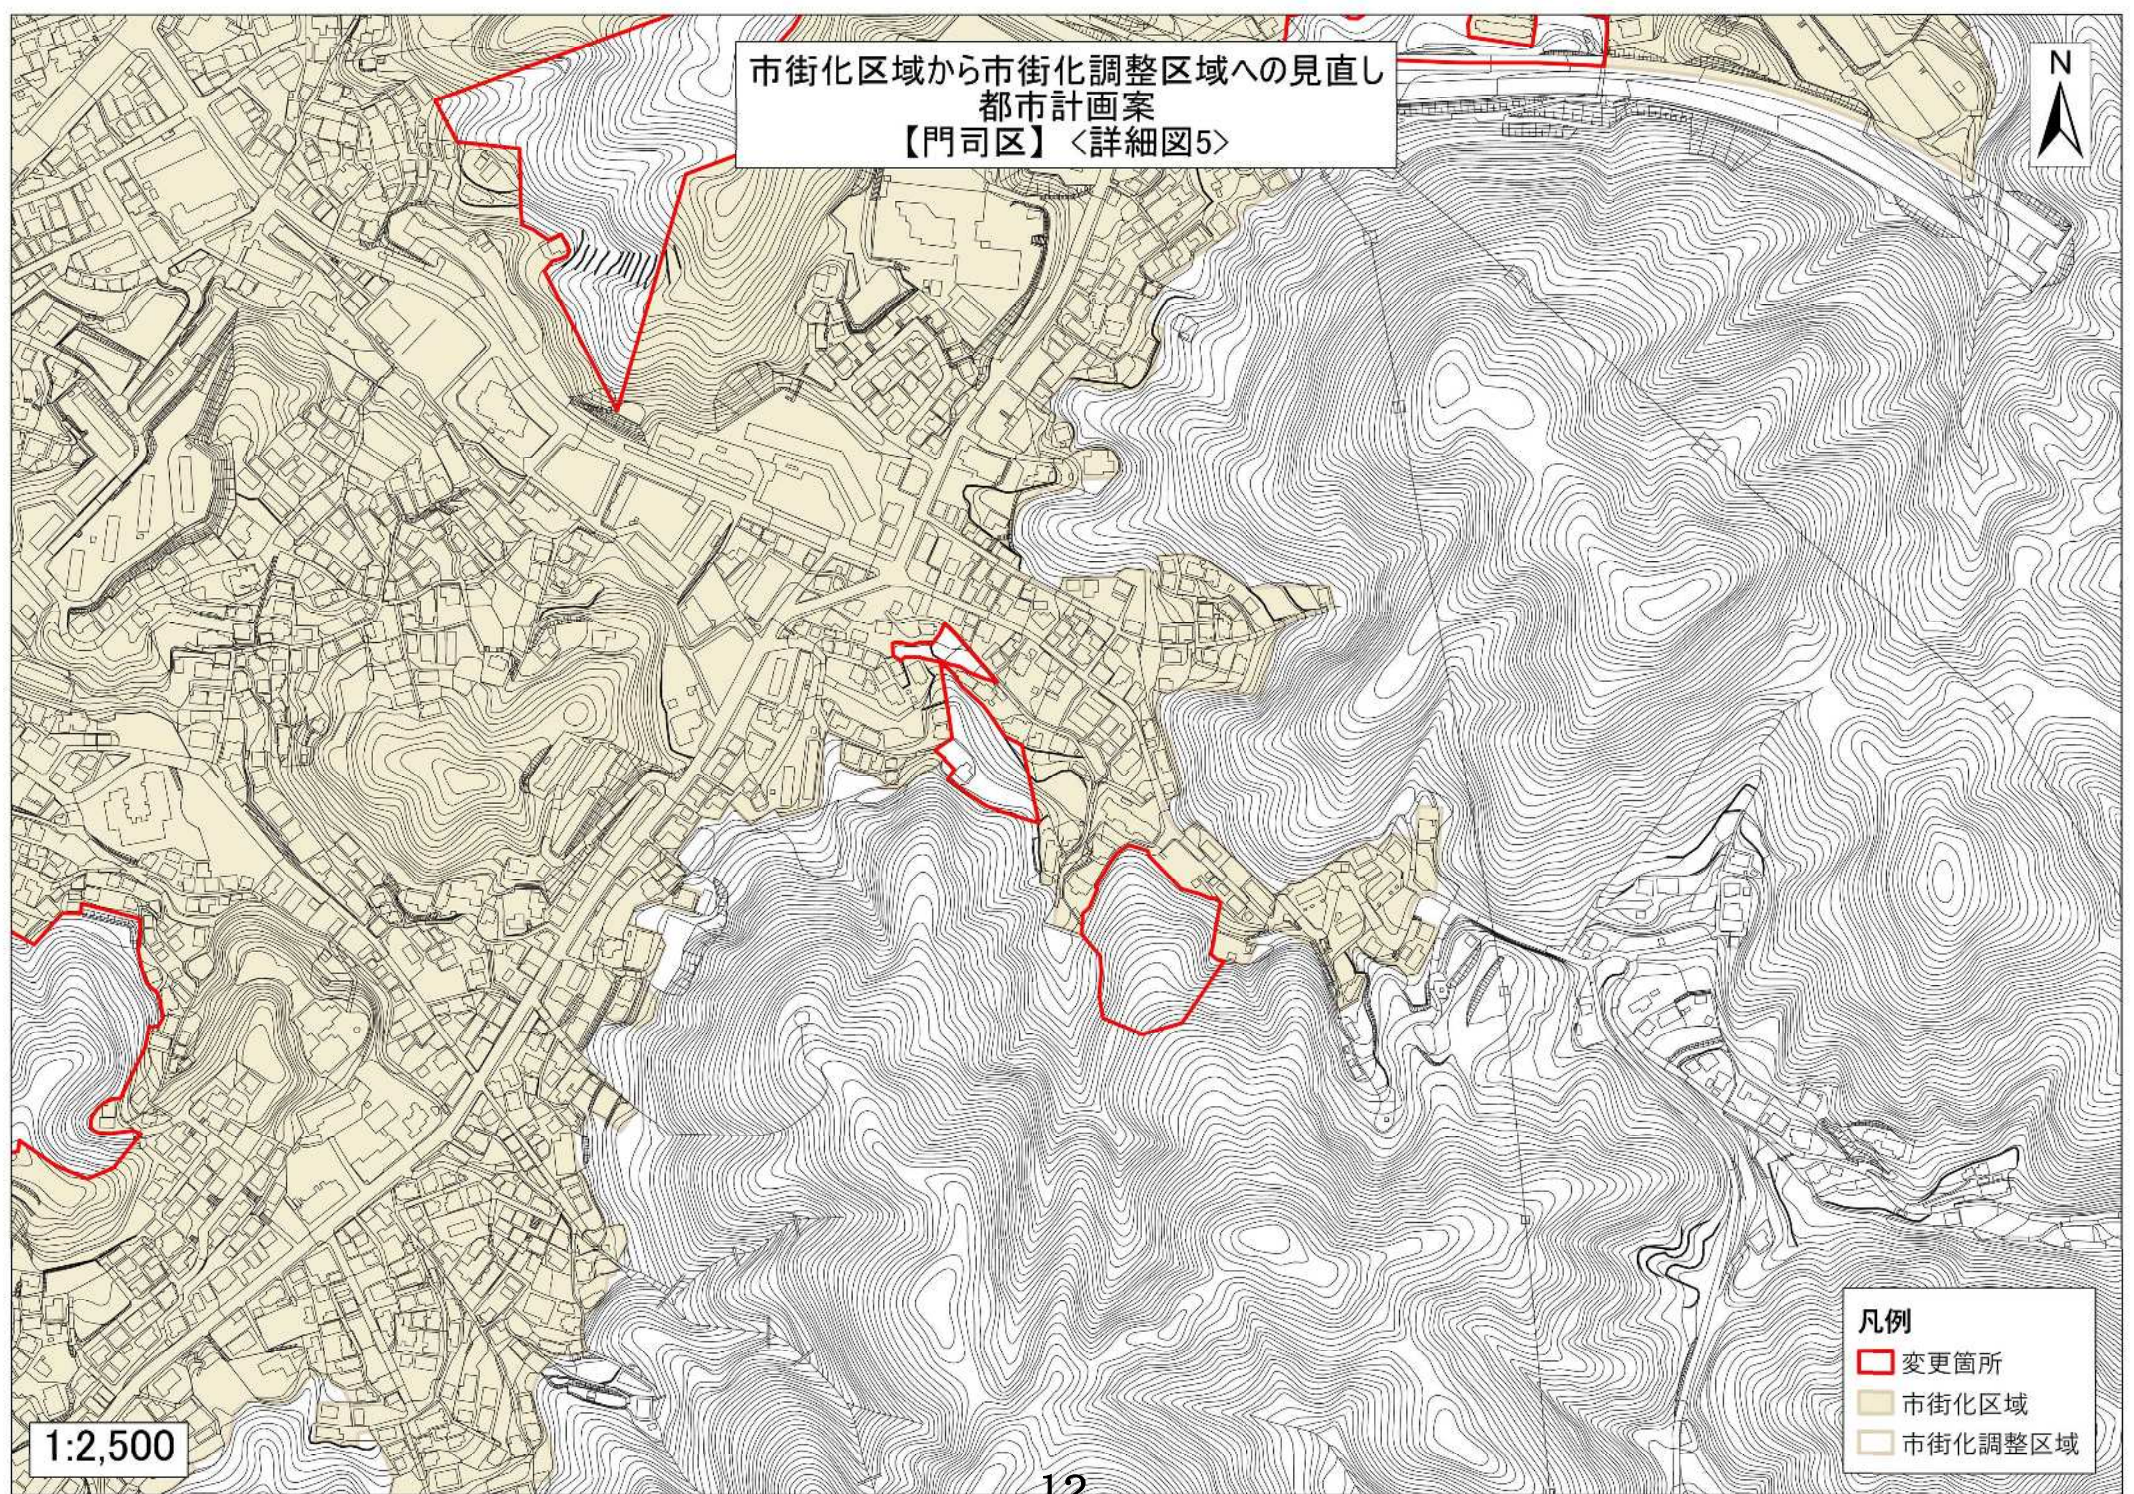

市街化区域から市街化調整区域へ  
都市計画案  
【門司区】〈詳細図6〉

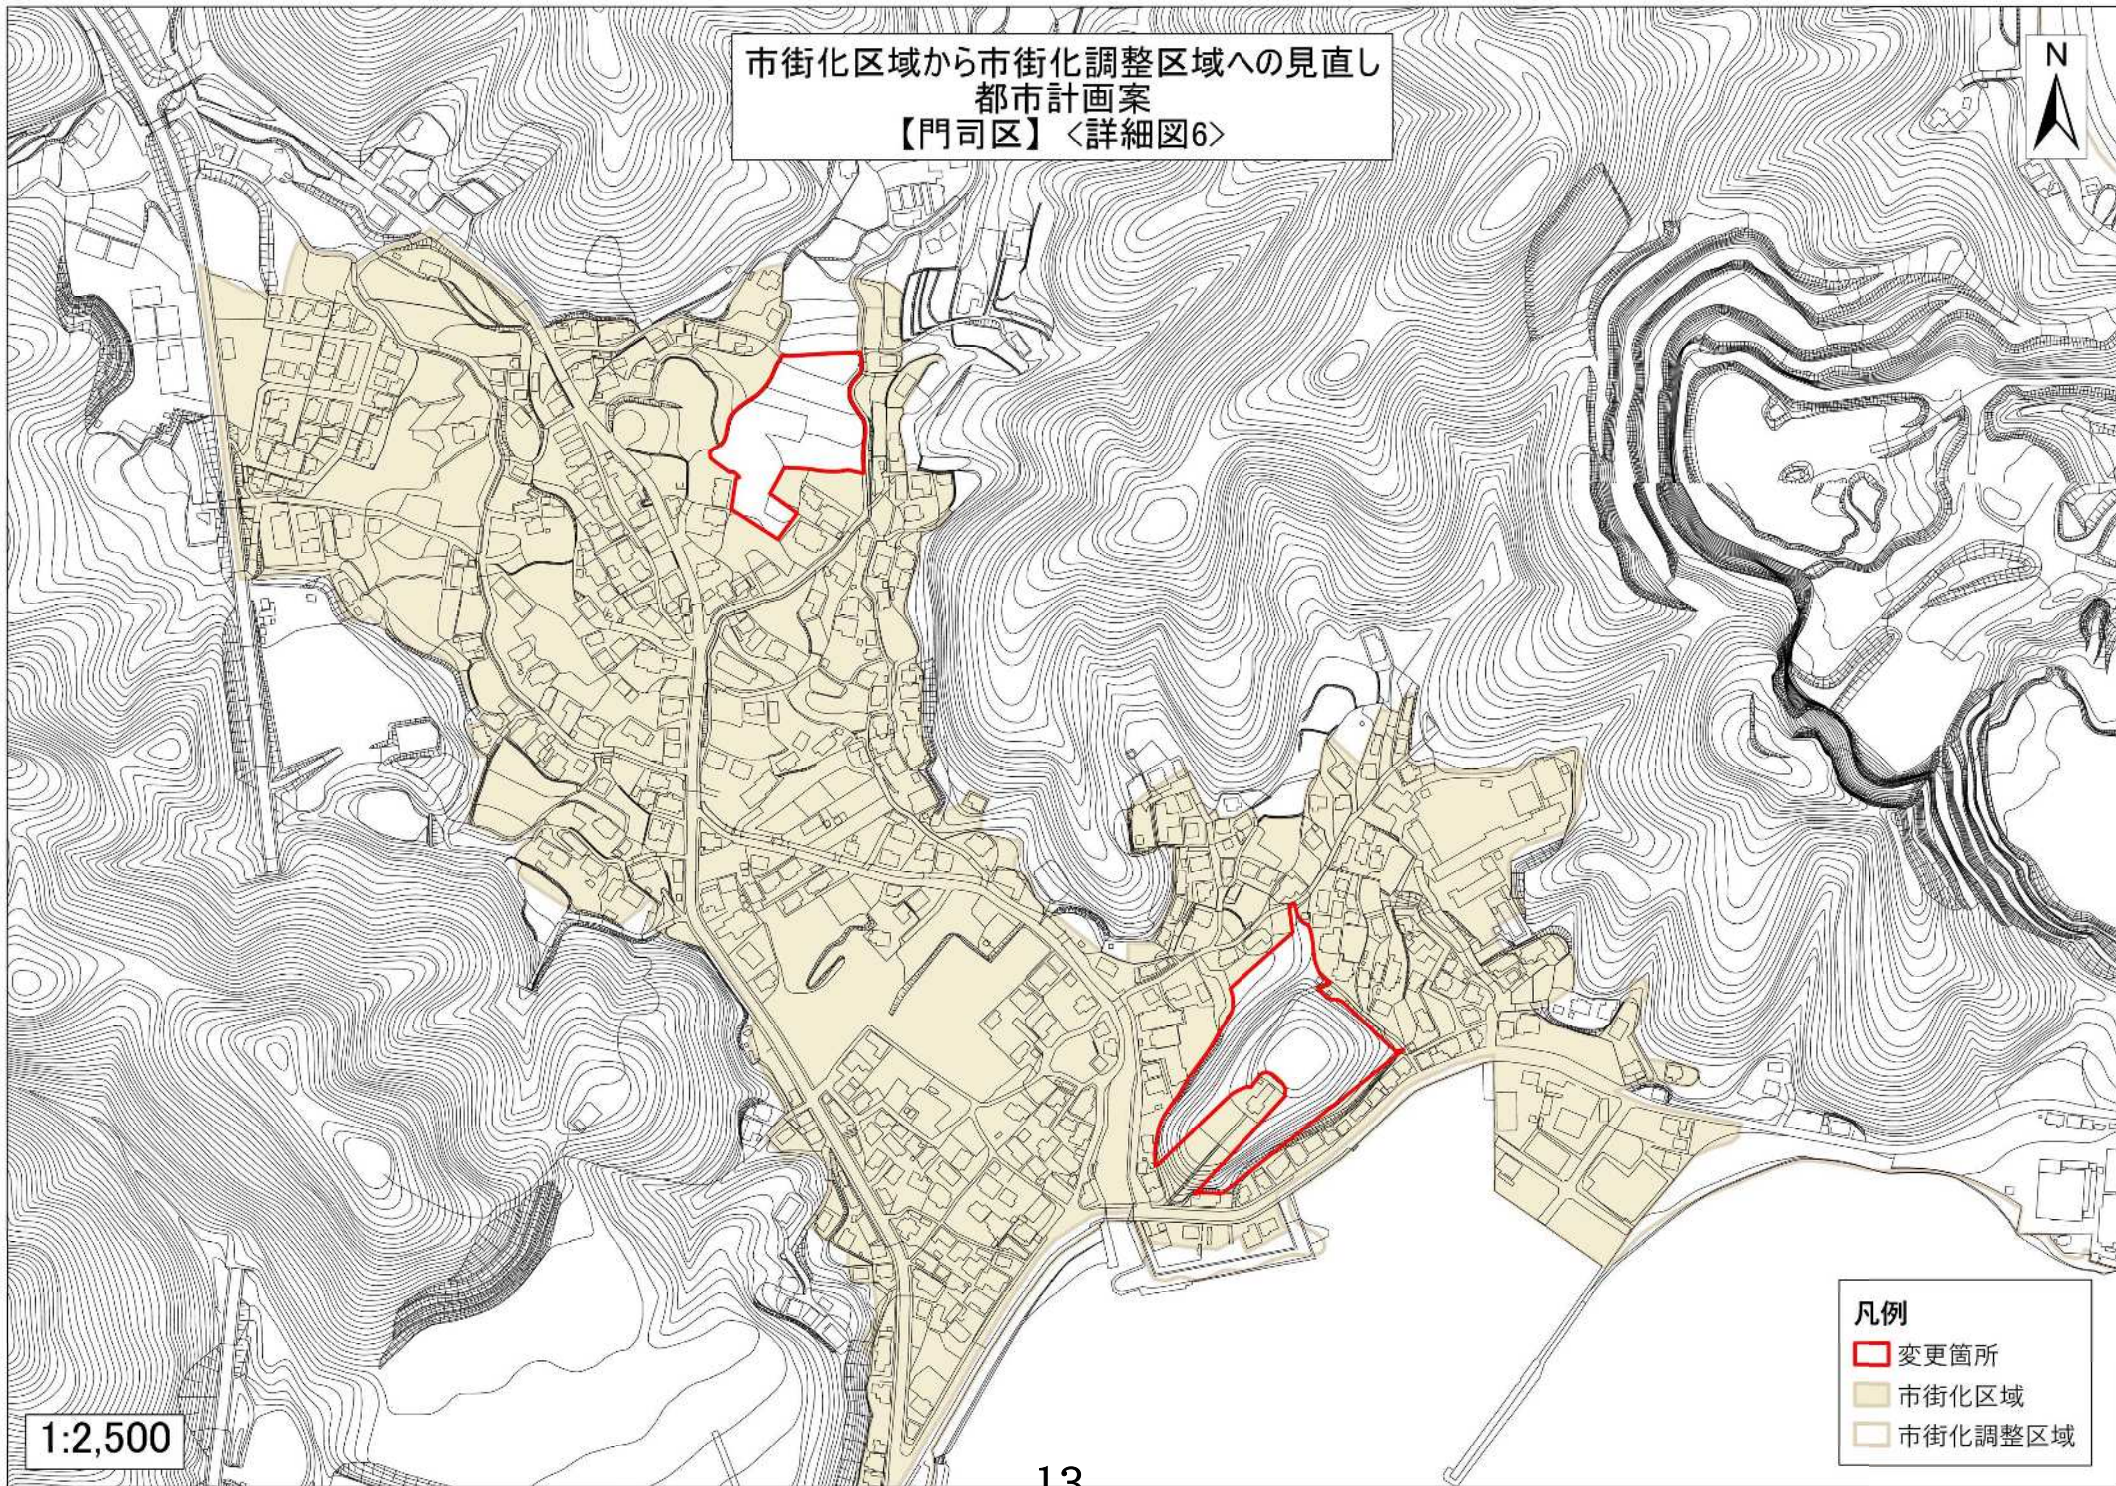

1:2,500

- 凡例
- 変更箇所
  - 市街化区域
  - 市街化調整区域