


市街化区域から市街化調整区域への見直し
都市計画案
【八幡東区】〈詳細図31〉

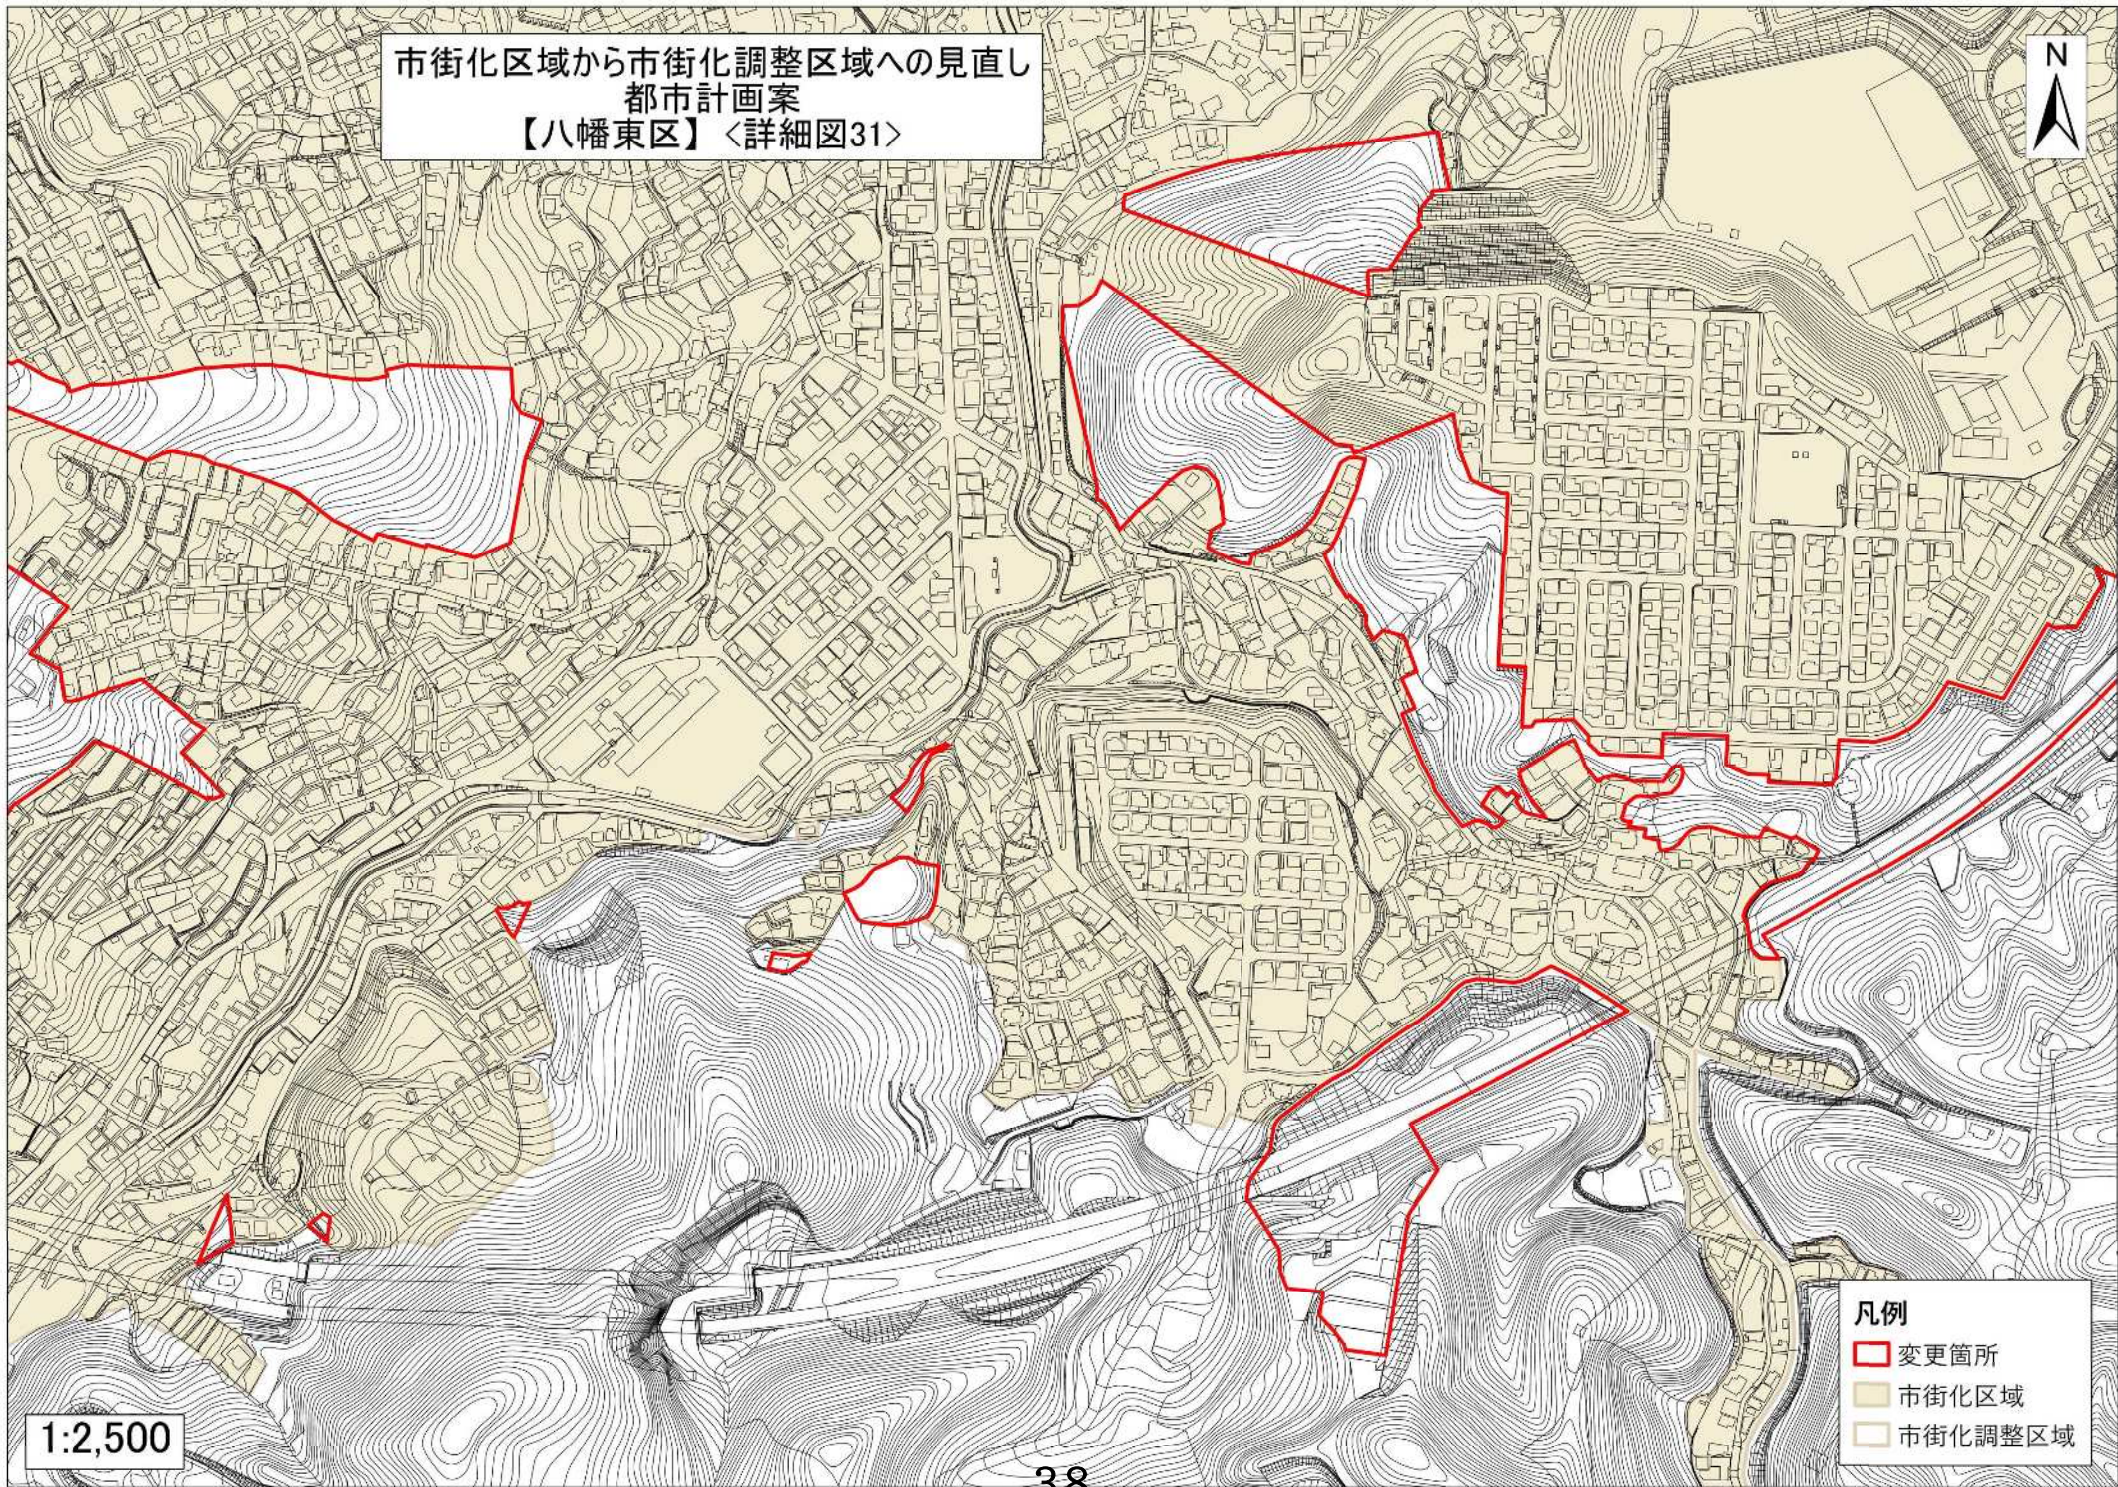

- 凡例
- 変更箇所
 - 市街化区域
 - 市街化調整区域

1:2,500

市街化区域から市街化調整区域へ
都市計画案
【八幡東区】〈詳細図32〉



1:2,500

- 凡例
- 変更箇所
 - 市街化区域
 - 市街化調整区域