

北九州広域都市計画 区域区分の変更 北九州市決定
計画図 S=1:2,500



41




- 凡例
- 市街化区域
 - 市街化調整区域

1:2,500

北九州広域都市計画 区域区分の変更 北九州市決定
計画図 S=1:2,500



42

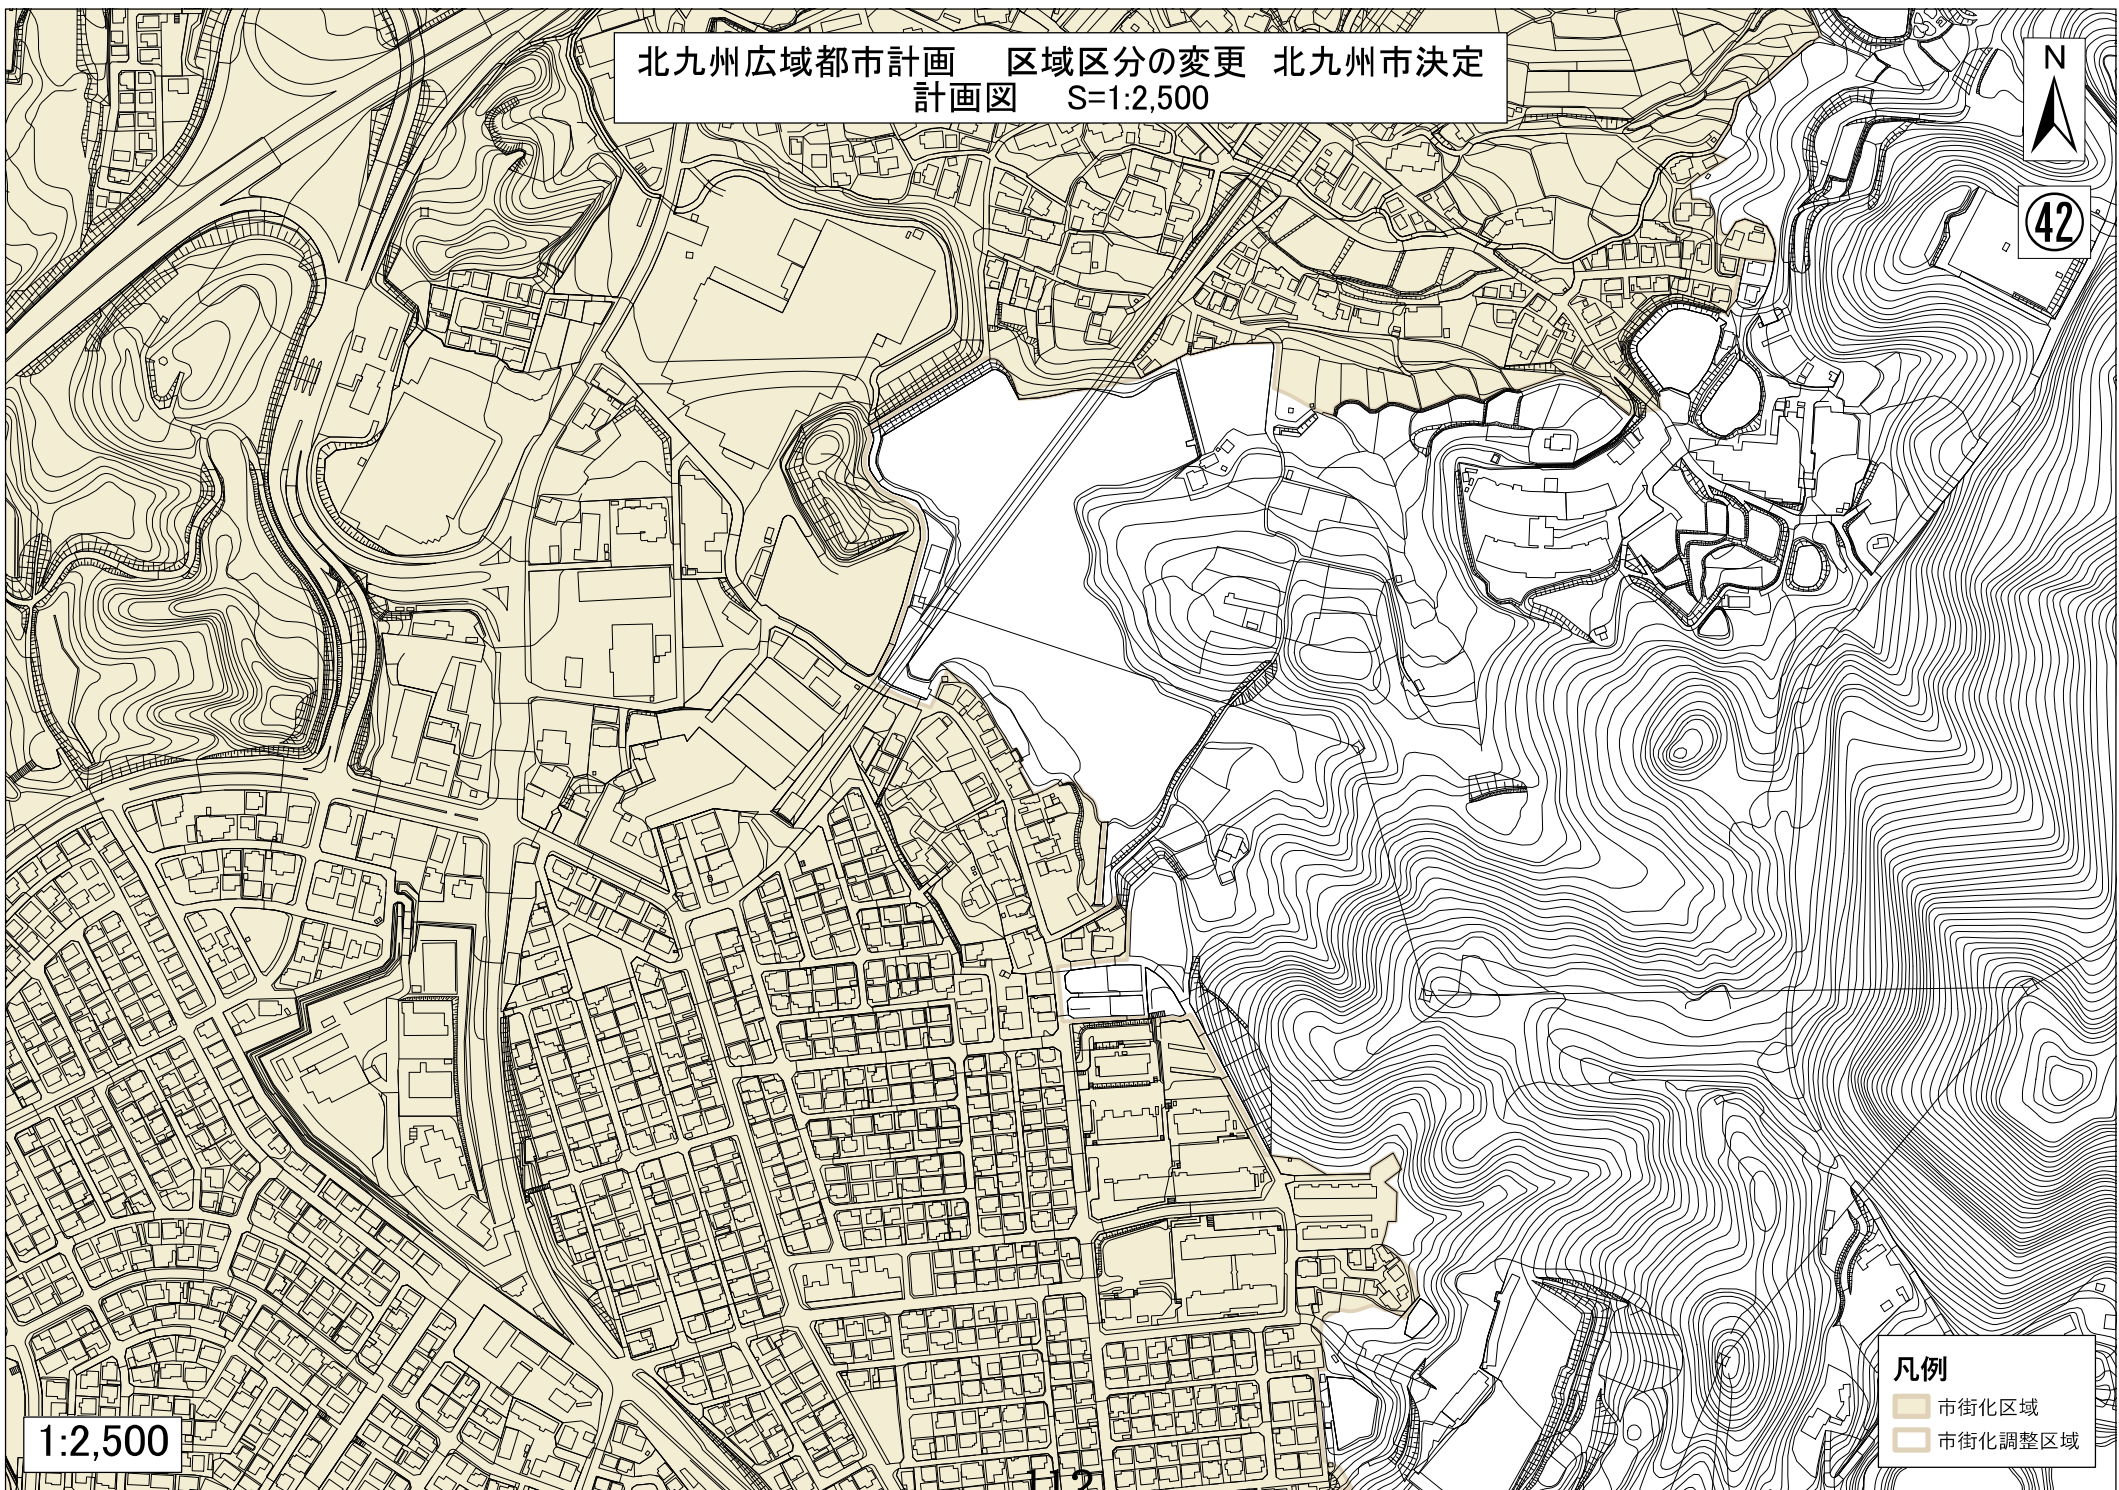

1:2,500


凡例

- 市街化区域
- 市街化調整区域

北九州広域都市計画 区域区分の変更 北九州市決定
計画図 S=1:2,500



43

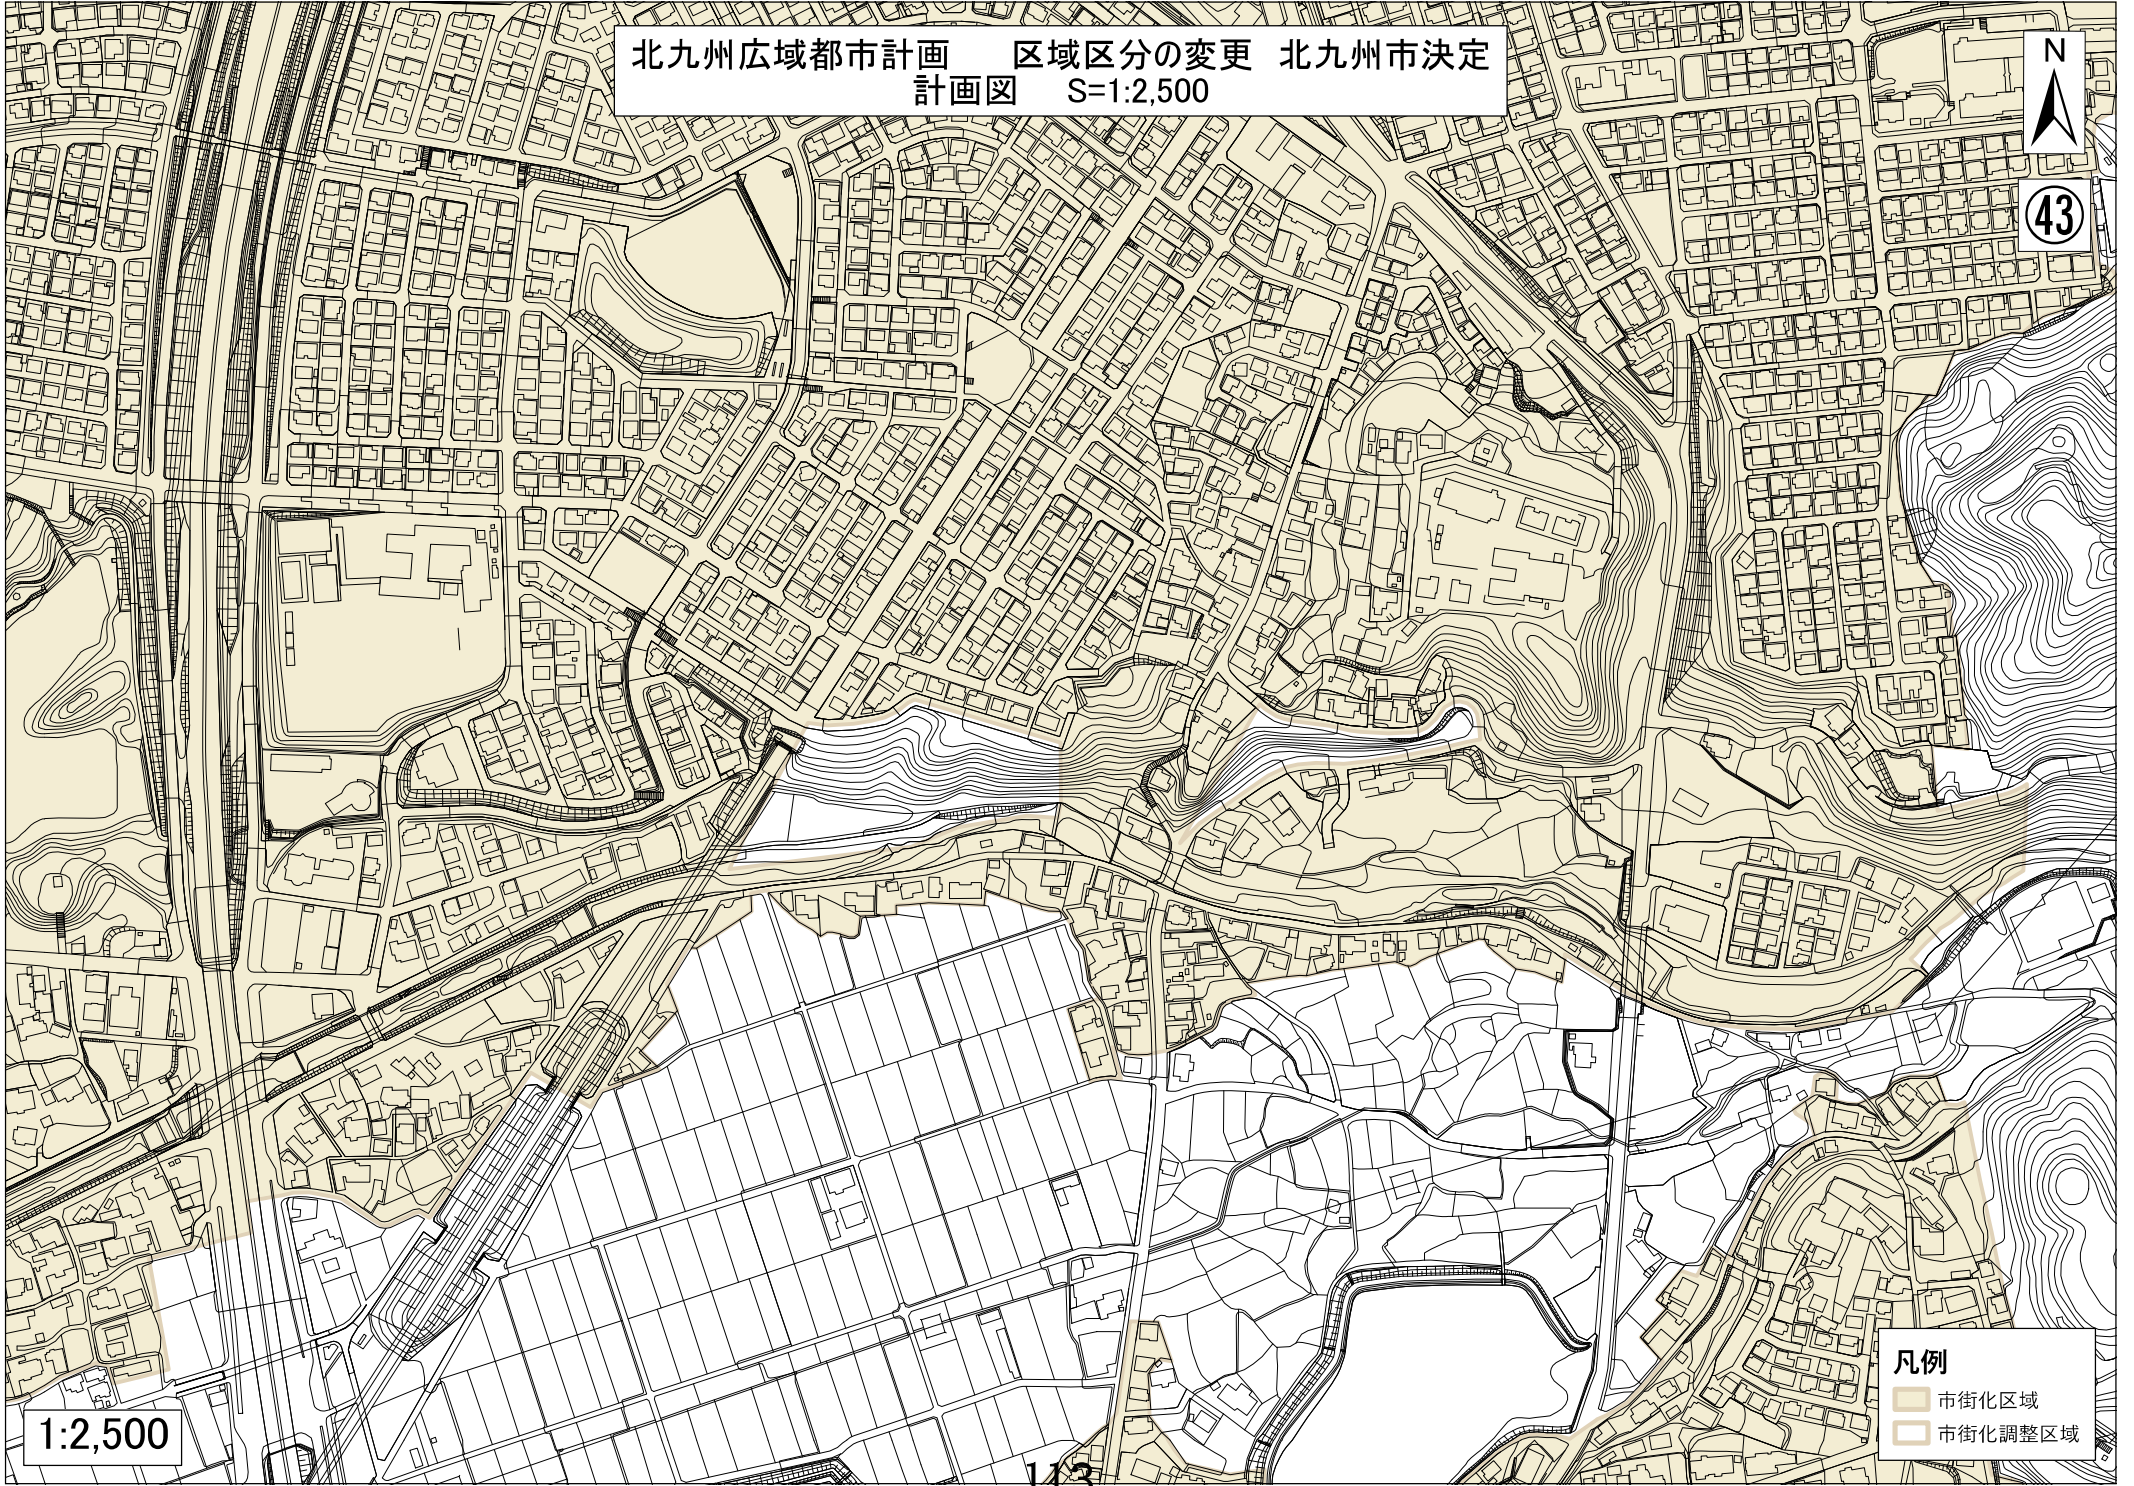

- 凡例
- 市街化区域
 - 市街化調整区域

1:2,500

北九州広域都市計画 区域区分の変更 北九州市決定
計画図 S=1:2,500



1:2,500

- 凡例
- 市街化区域
 - 市街化調整区域