


北九州広域都市計画 用途地域の変更 北九州市決定
位置図 S=1:25,000



①

番号	即一1
地区名	門司区青葉台ほか
面積	272.8ha
変更後 用途地域	指定なし

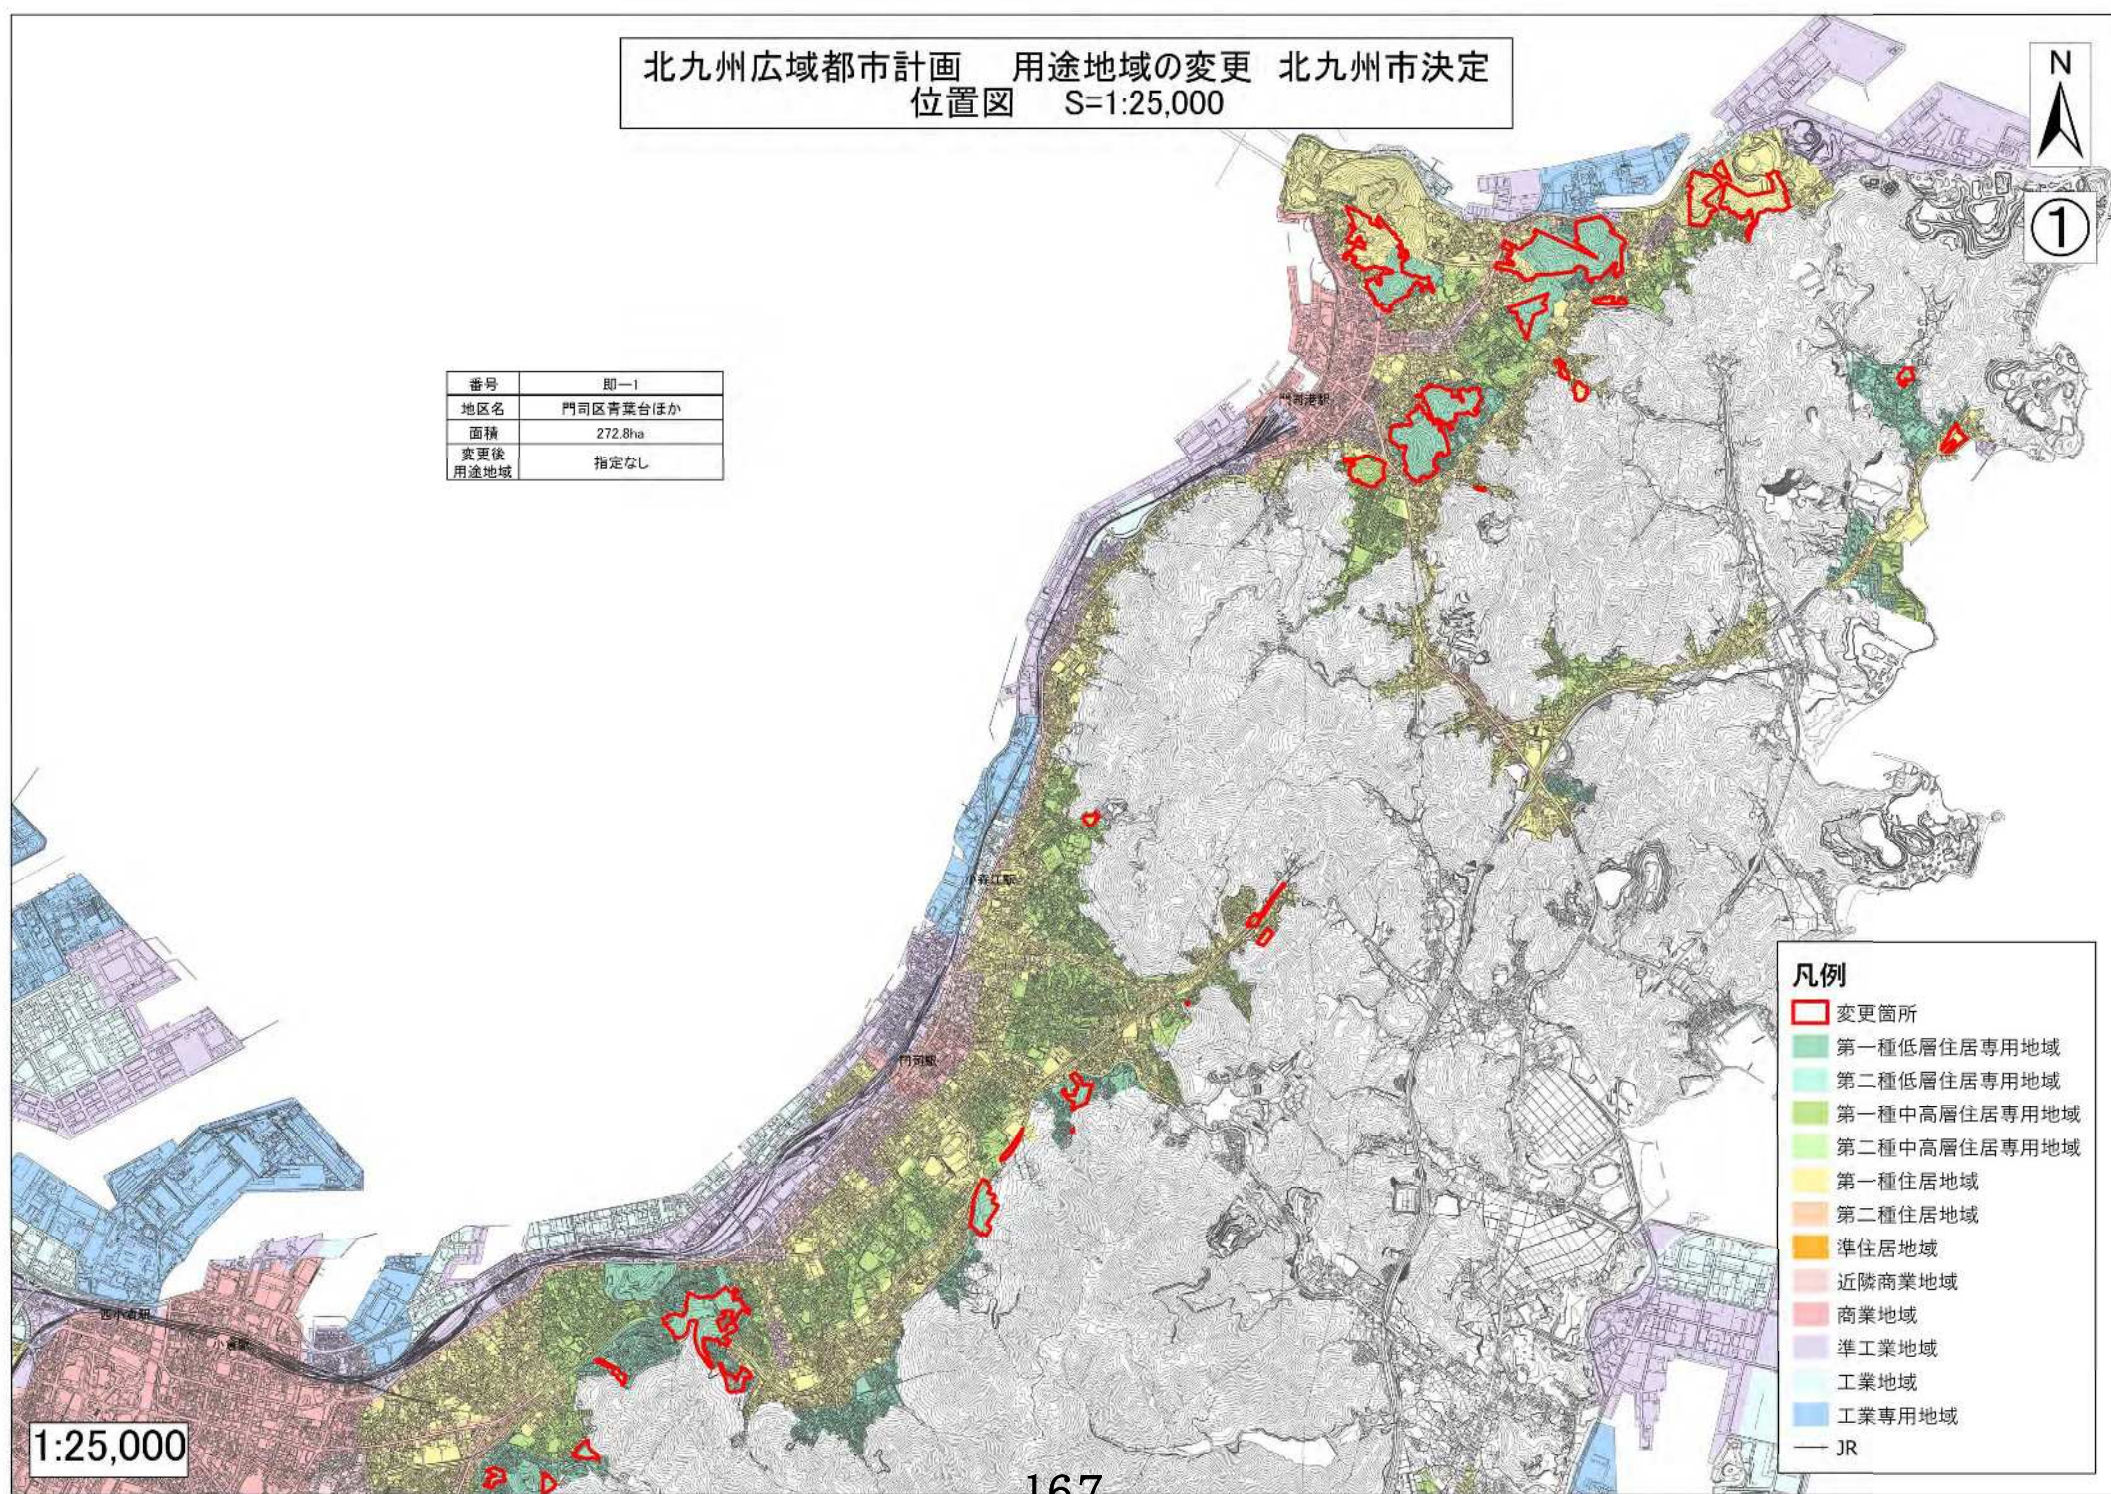

凡例

- 変更箇所
- 第一種低層住居専用地域
- 第二種低層住居専用地域
- 第一種中高層住居専用地域
- 第二種中高層住居専用地域
- 第一種住居地域
- 第二種住居地域
- 準住居地域
- 近隣商業地域
- 商業地域
- 準工業地域
- 工業地域
- 工業専用地域
- JR

1:25,000

北九州広域都市計画 用途地域の変更 北九州市決定
位置図 S=1:25,000



②

番号	即一1
地区名	門司区青葉台ほか
面積	272.8ha
変更後 用途地域	指定なし

凡例

- 変更箇所
- 第一種低層住居専用地域
- 第二種低層住居専用地域
- 第一種中高層住居専用地域
- 第二種中高層住居専用地域
- 第一種住居地域
- 第二種住居地域
- 準住居地域
- 近隣商業地域
- 商業地域
- 準工業地域
- 工業地域
- 工業専用地域
- JR

1:25,000