


北九州広域都市計画 用途地域の変更 北九州市決定  
新旧対照図 S=1:2,500

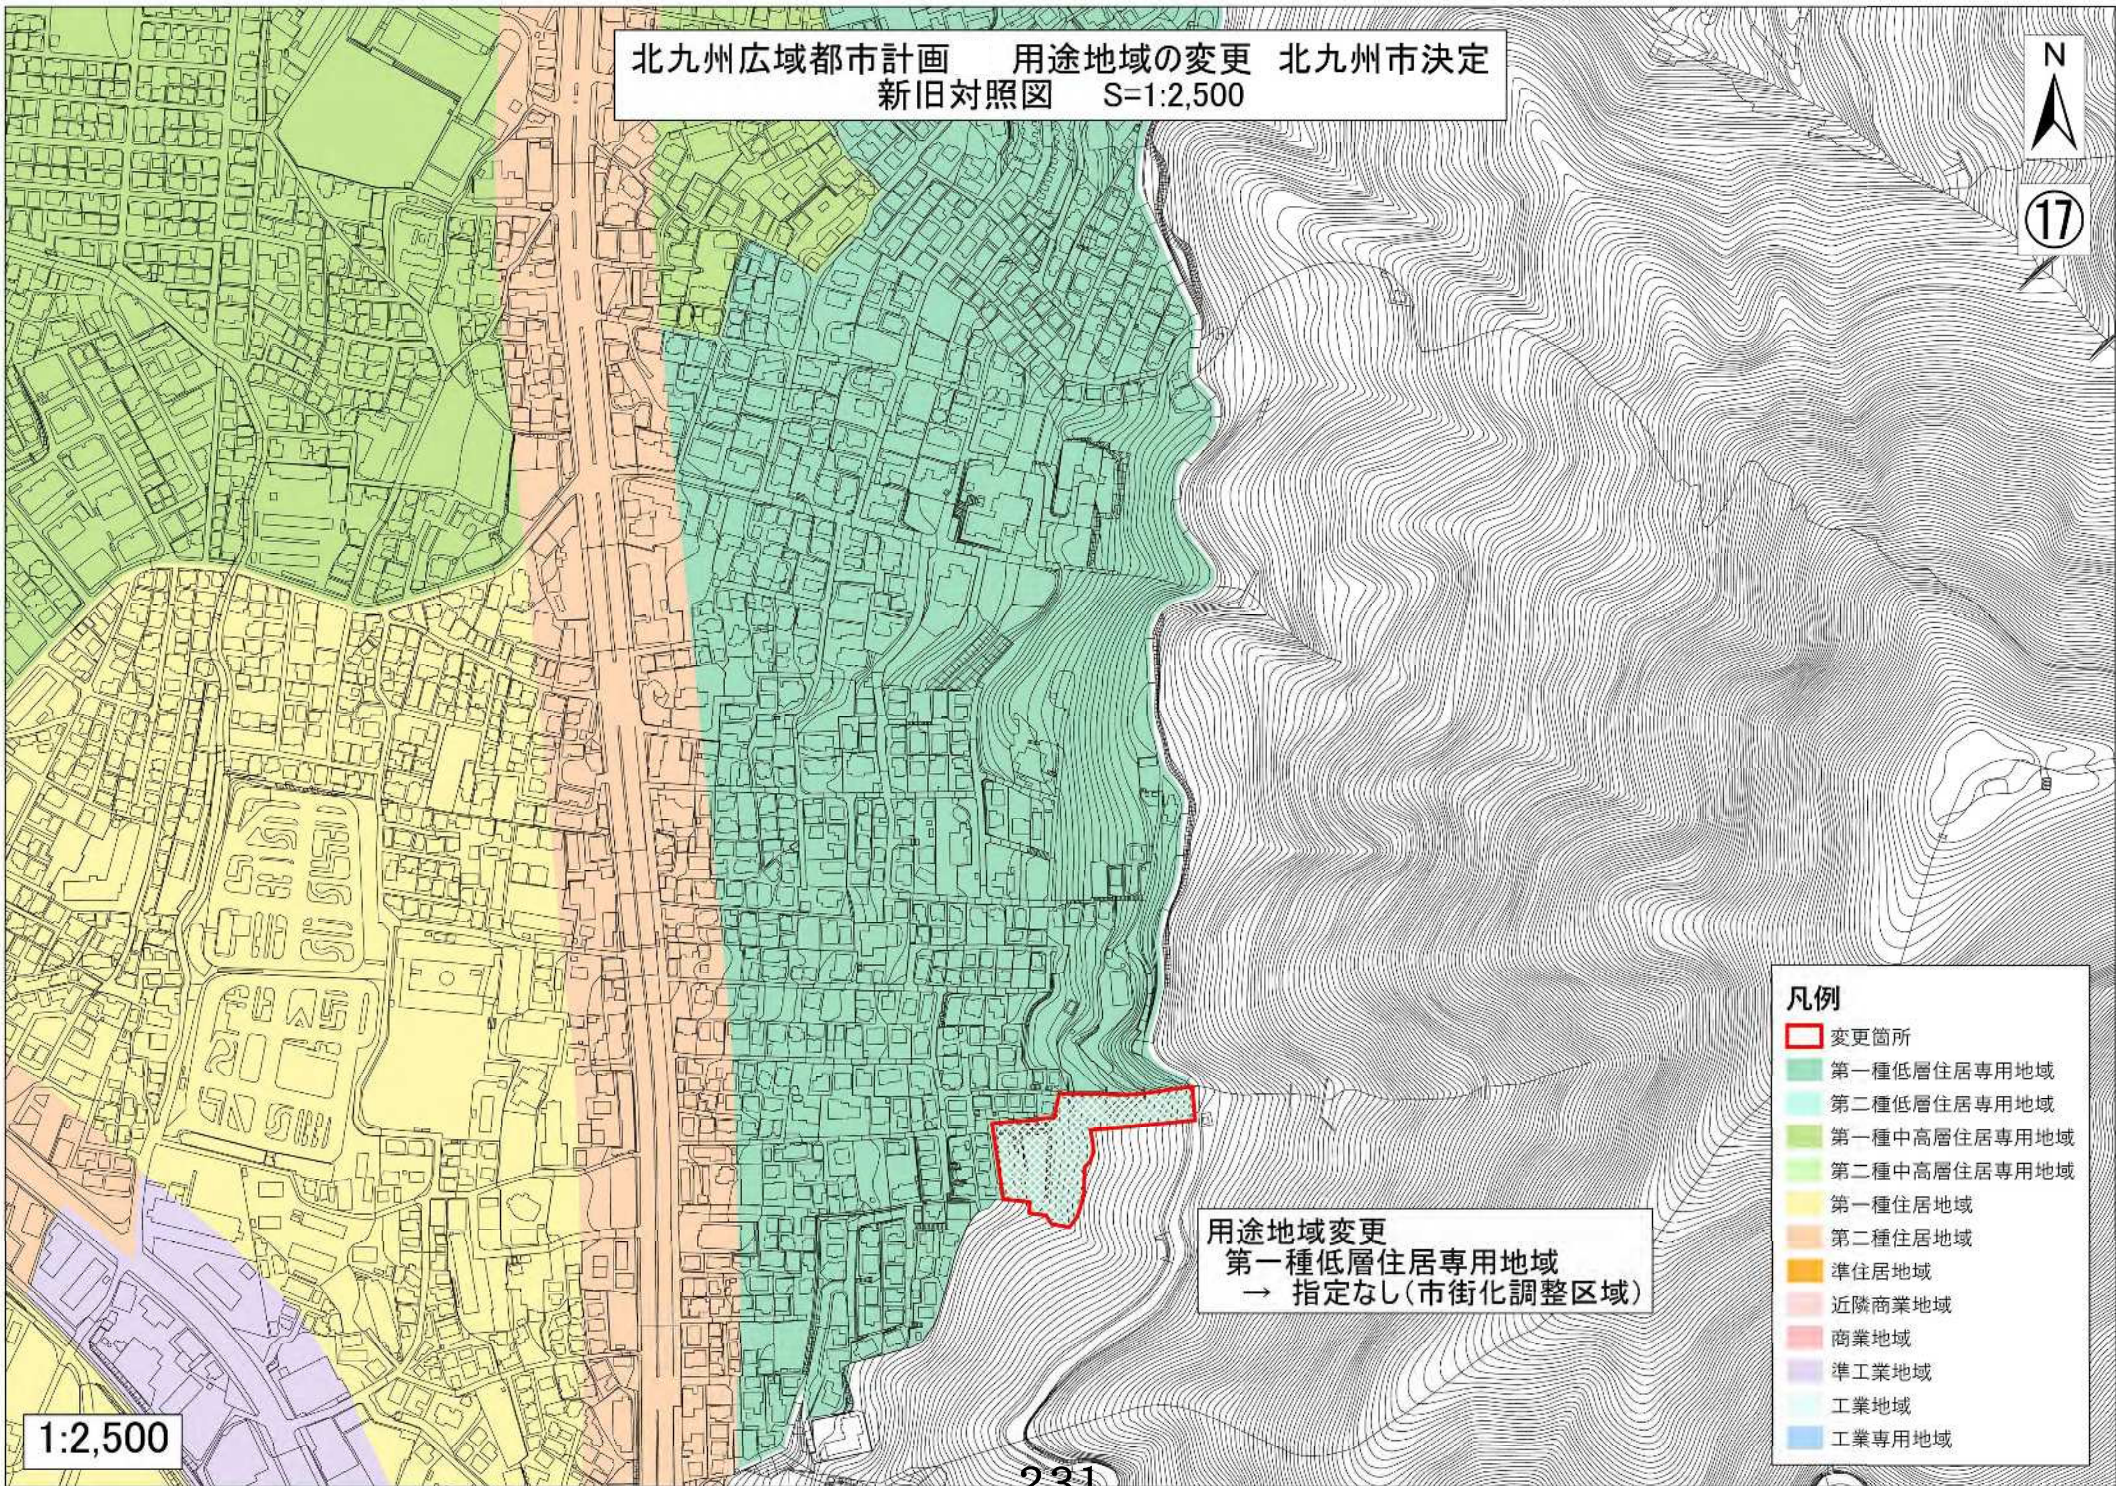

- 凡例
- 変更箇所
  - 第一種低層住居専用地域
  - 第二種低層住居専用地域
  - 第一種中高層住居専用地域
  - 第二種中高層住居専用地域
  - 第一種住居地域
  - 第二種住居地域
  - 準住居地域
  - 近隣商業地域
  - 商業地域
  - 準工業地域
  - 工業地域
  - 工業専用地域

用途地域変更  
第一種低層住居専用地域  
→ 指定なし(市街化調整区域)

1:2,500

231

北九州広域都市計画 用途地域の変更 北九州市決定  
新旧対照図 S=1:2,500



18

用途地域変更  
第一種低層住居専用地域  
→ 指定なし(市街化調整区域)

凡例

- 変更箇所
- 第一種低層住居専用地域
- 第二種低層住居専用地域
- 第一種中高層住居専用地域
- 第二種中高層住居専用地域
- 第一種住居地域
- 第二種住居地域
- 準住居地域
- 近隣商業地域
- 商業地域
- 準工業地域
- 工業地域
- 工業専用地域

1:2,500