



北九州広域都市計画 土地区画整理事業の決定(金剛地区)北九州市決定
総括図 S=1:25,000

N
1:25,000

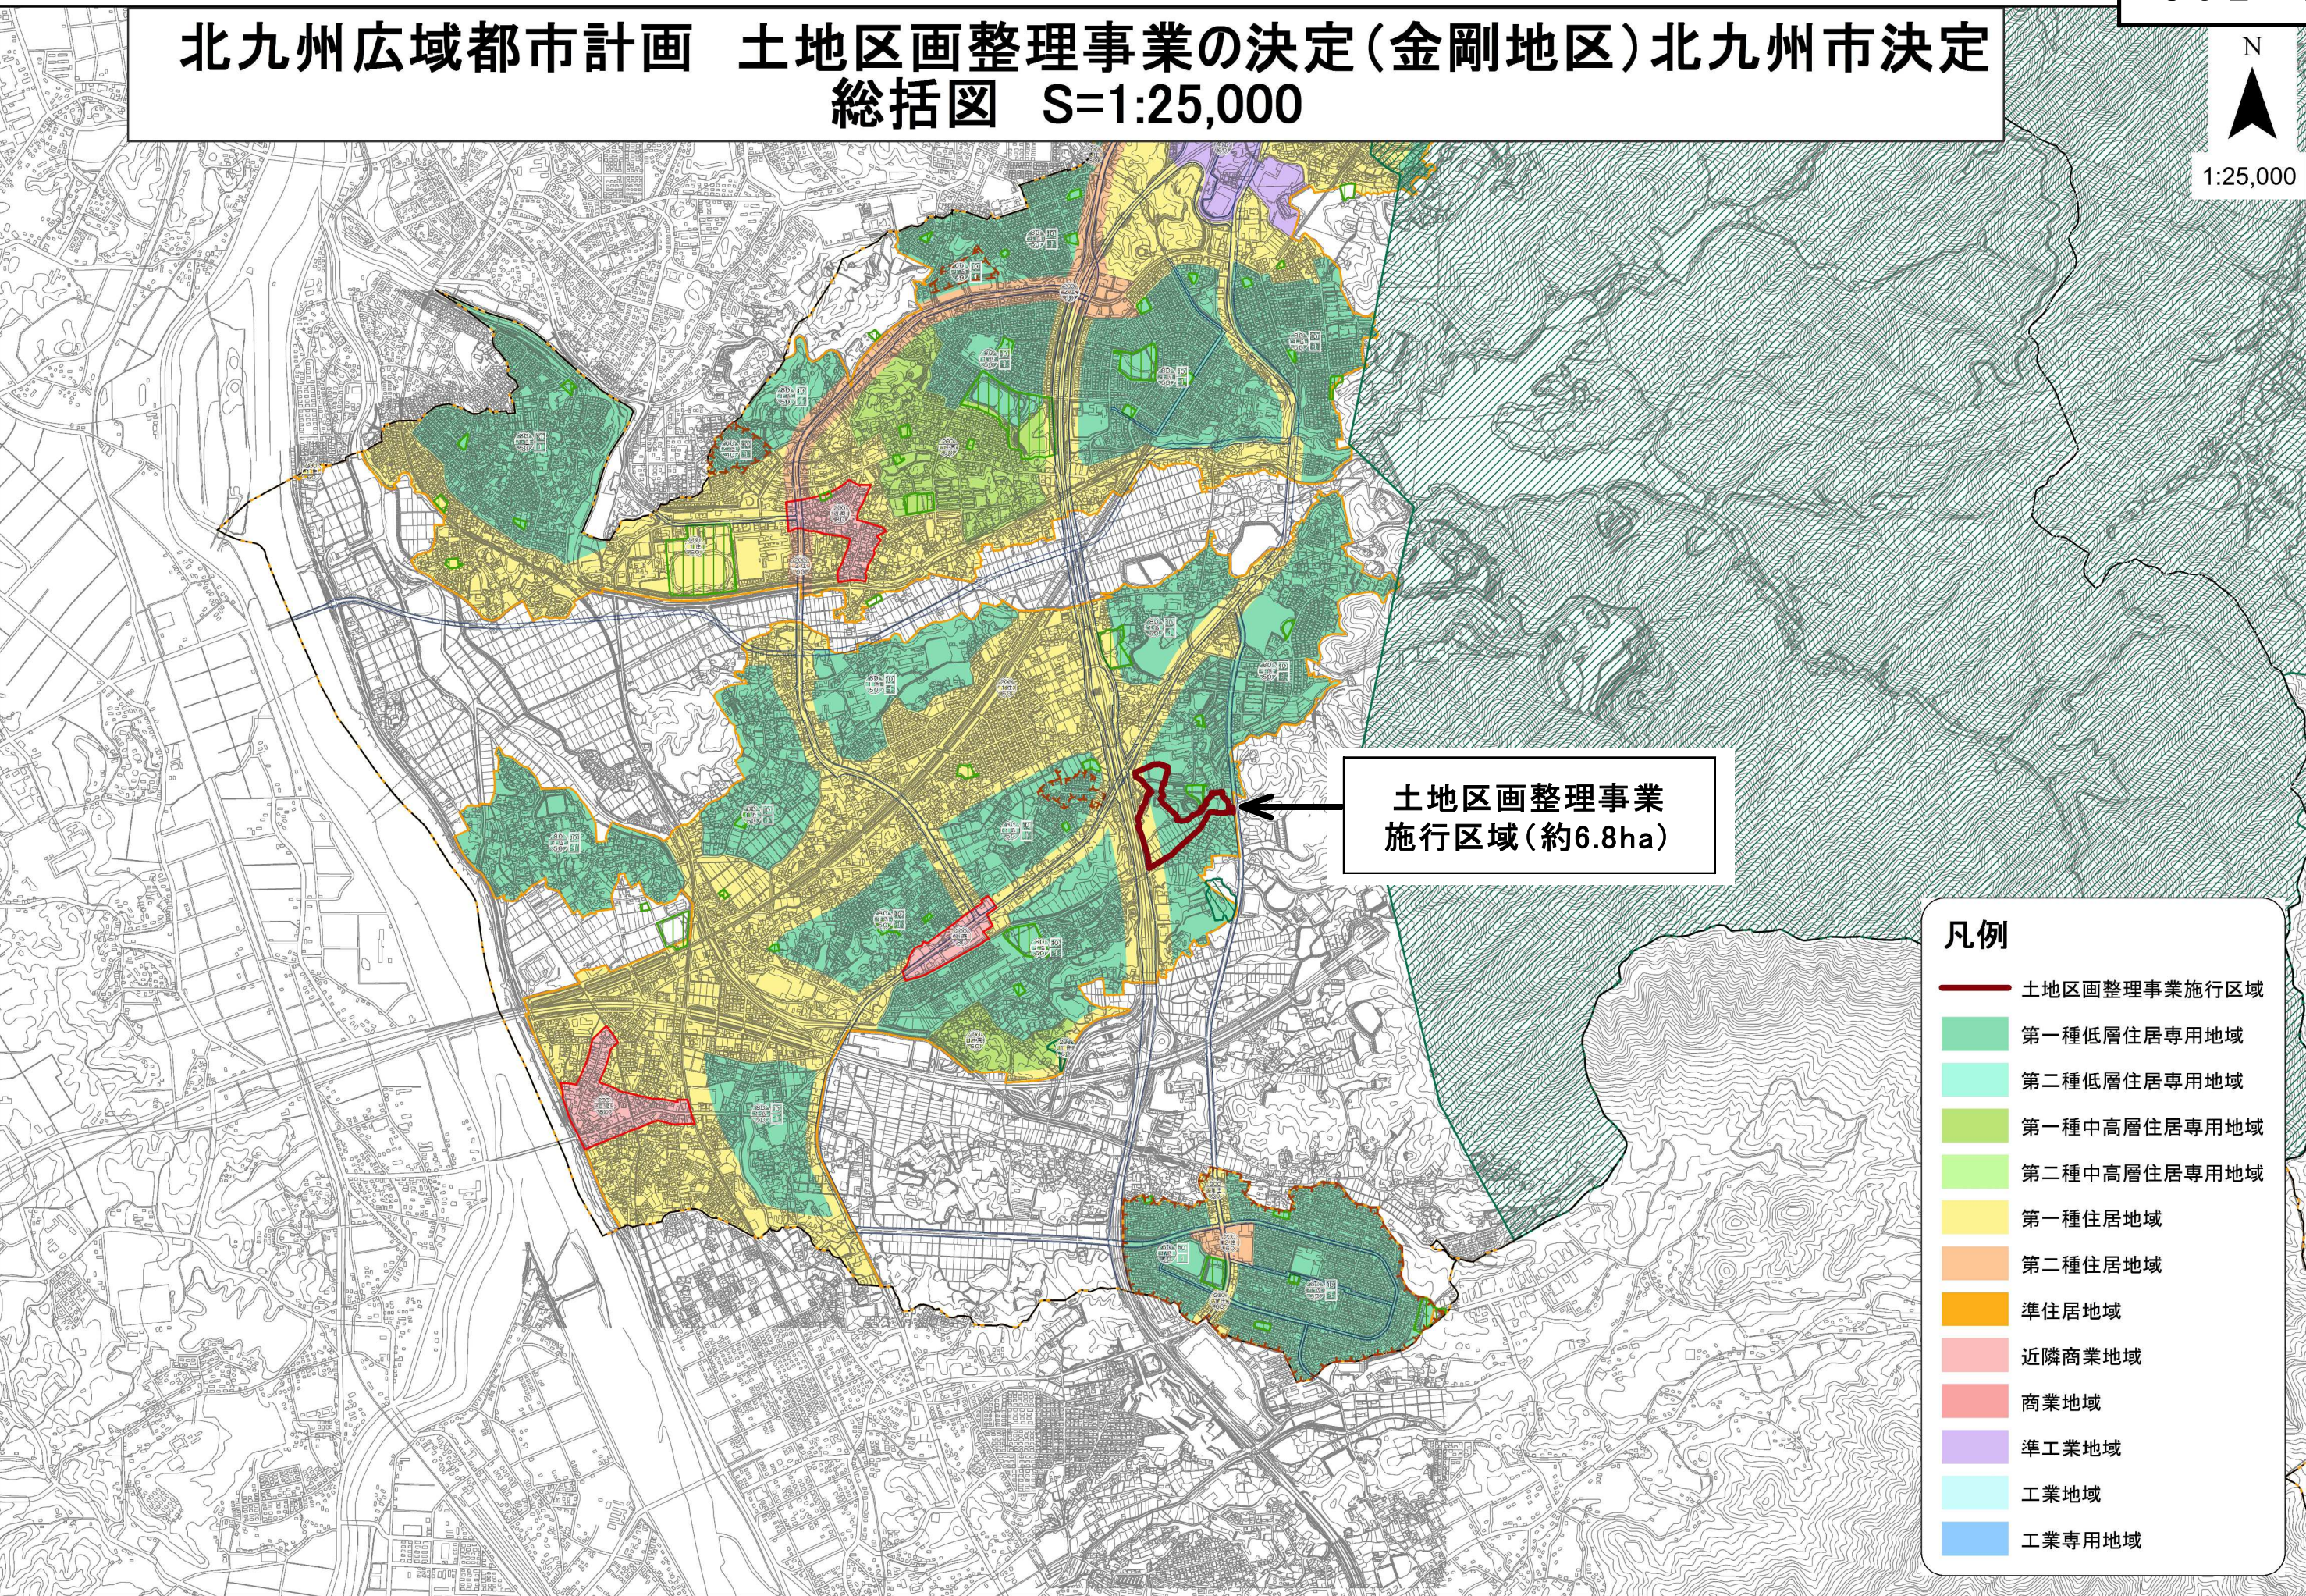


土地区画整理事業
施行区域(約6.8ha)

- 凡例
- 土地区画整理事業施行区域
 - 第一種低層住居専用地域
 - 第二種低層住居専用地域
 - 第一種中高層住居専用地域
 - 第二種中高層住居専用地域
 - 第一種住居地域
 - 第二種住居地域
 - 準住居地域
 - 近隣商業地域
 - 商業地域
 - 準工業地域
 - 工業地域
 - 工業専用地域

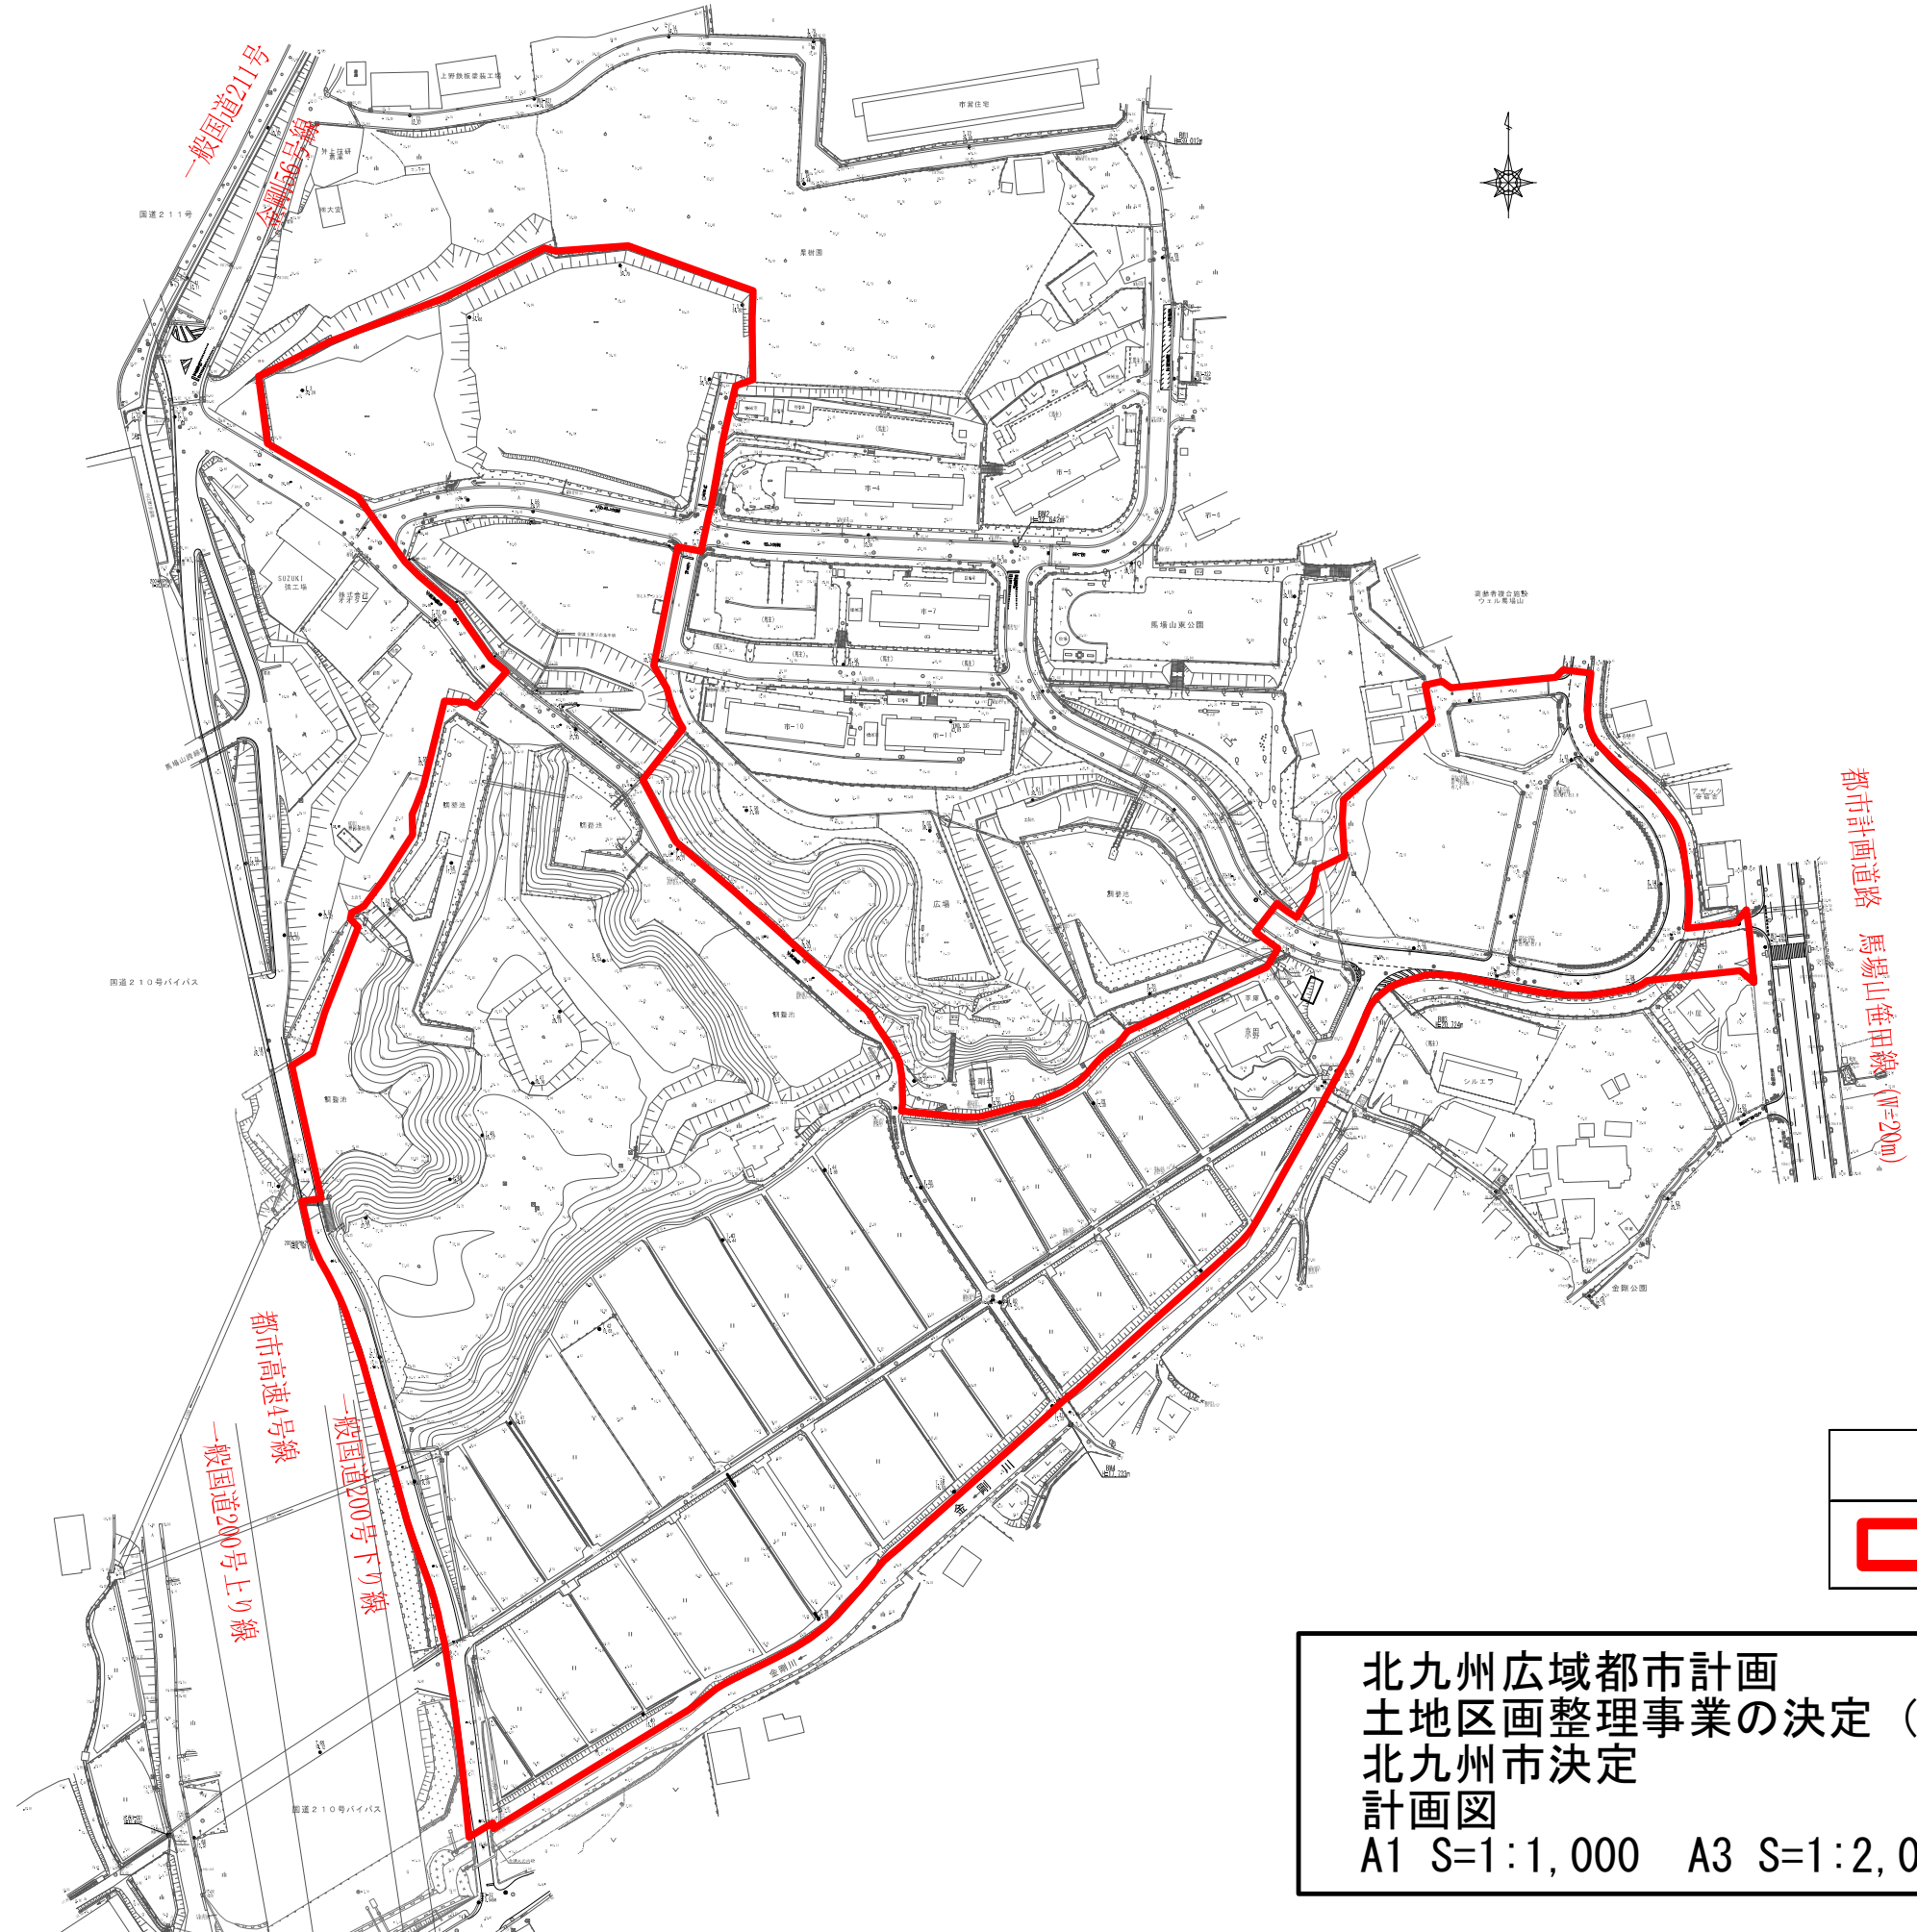

北九州広域都市計画
土地区画整理事業の決定（金剛地区）
北九州市決定
計画図
A1 S=1:1,000 A3 S=1:2,000

種 別	適用
施行区域界	—
物流産業地区	■
住 宅 地 区	■
生活・業務関連地区	■
区 画 道 路	—
下水道用地	■
防火水槽用地	■
た め 池	■
森林区域	■
空地	■

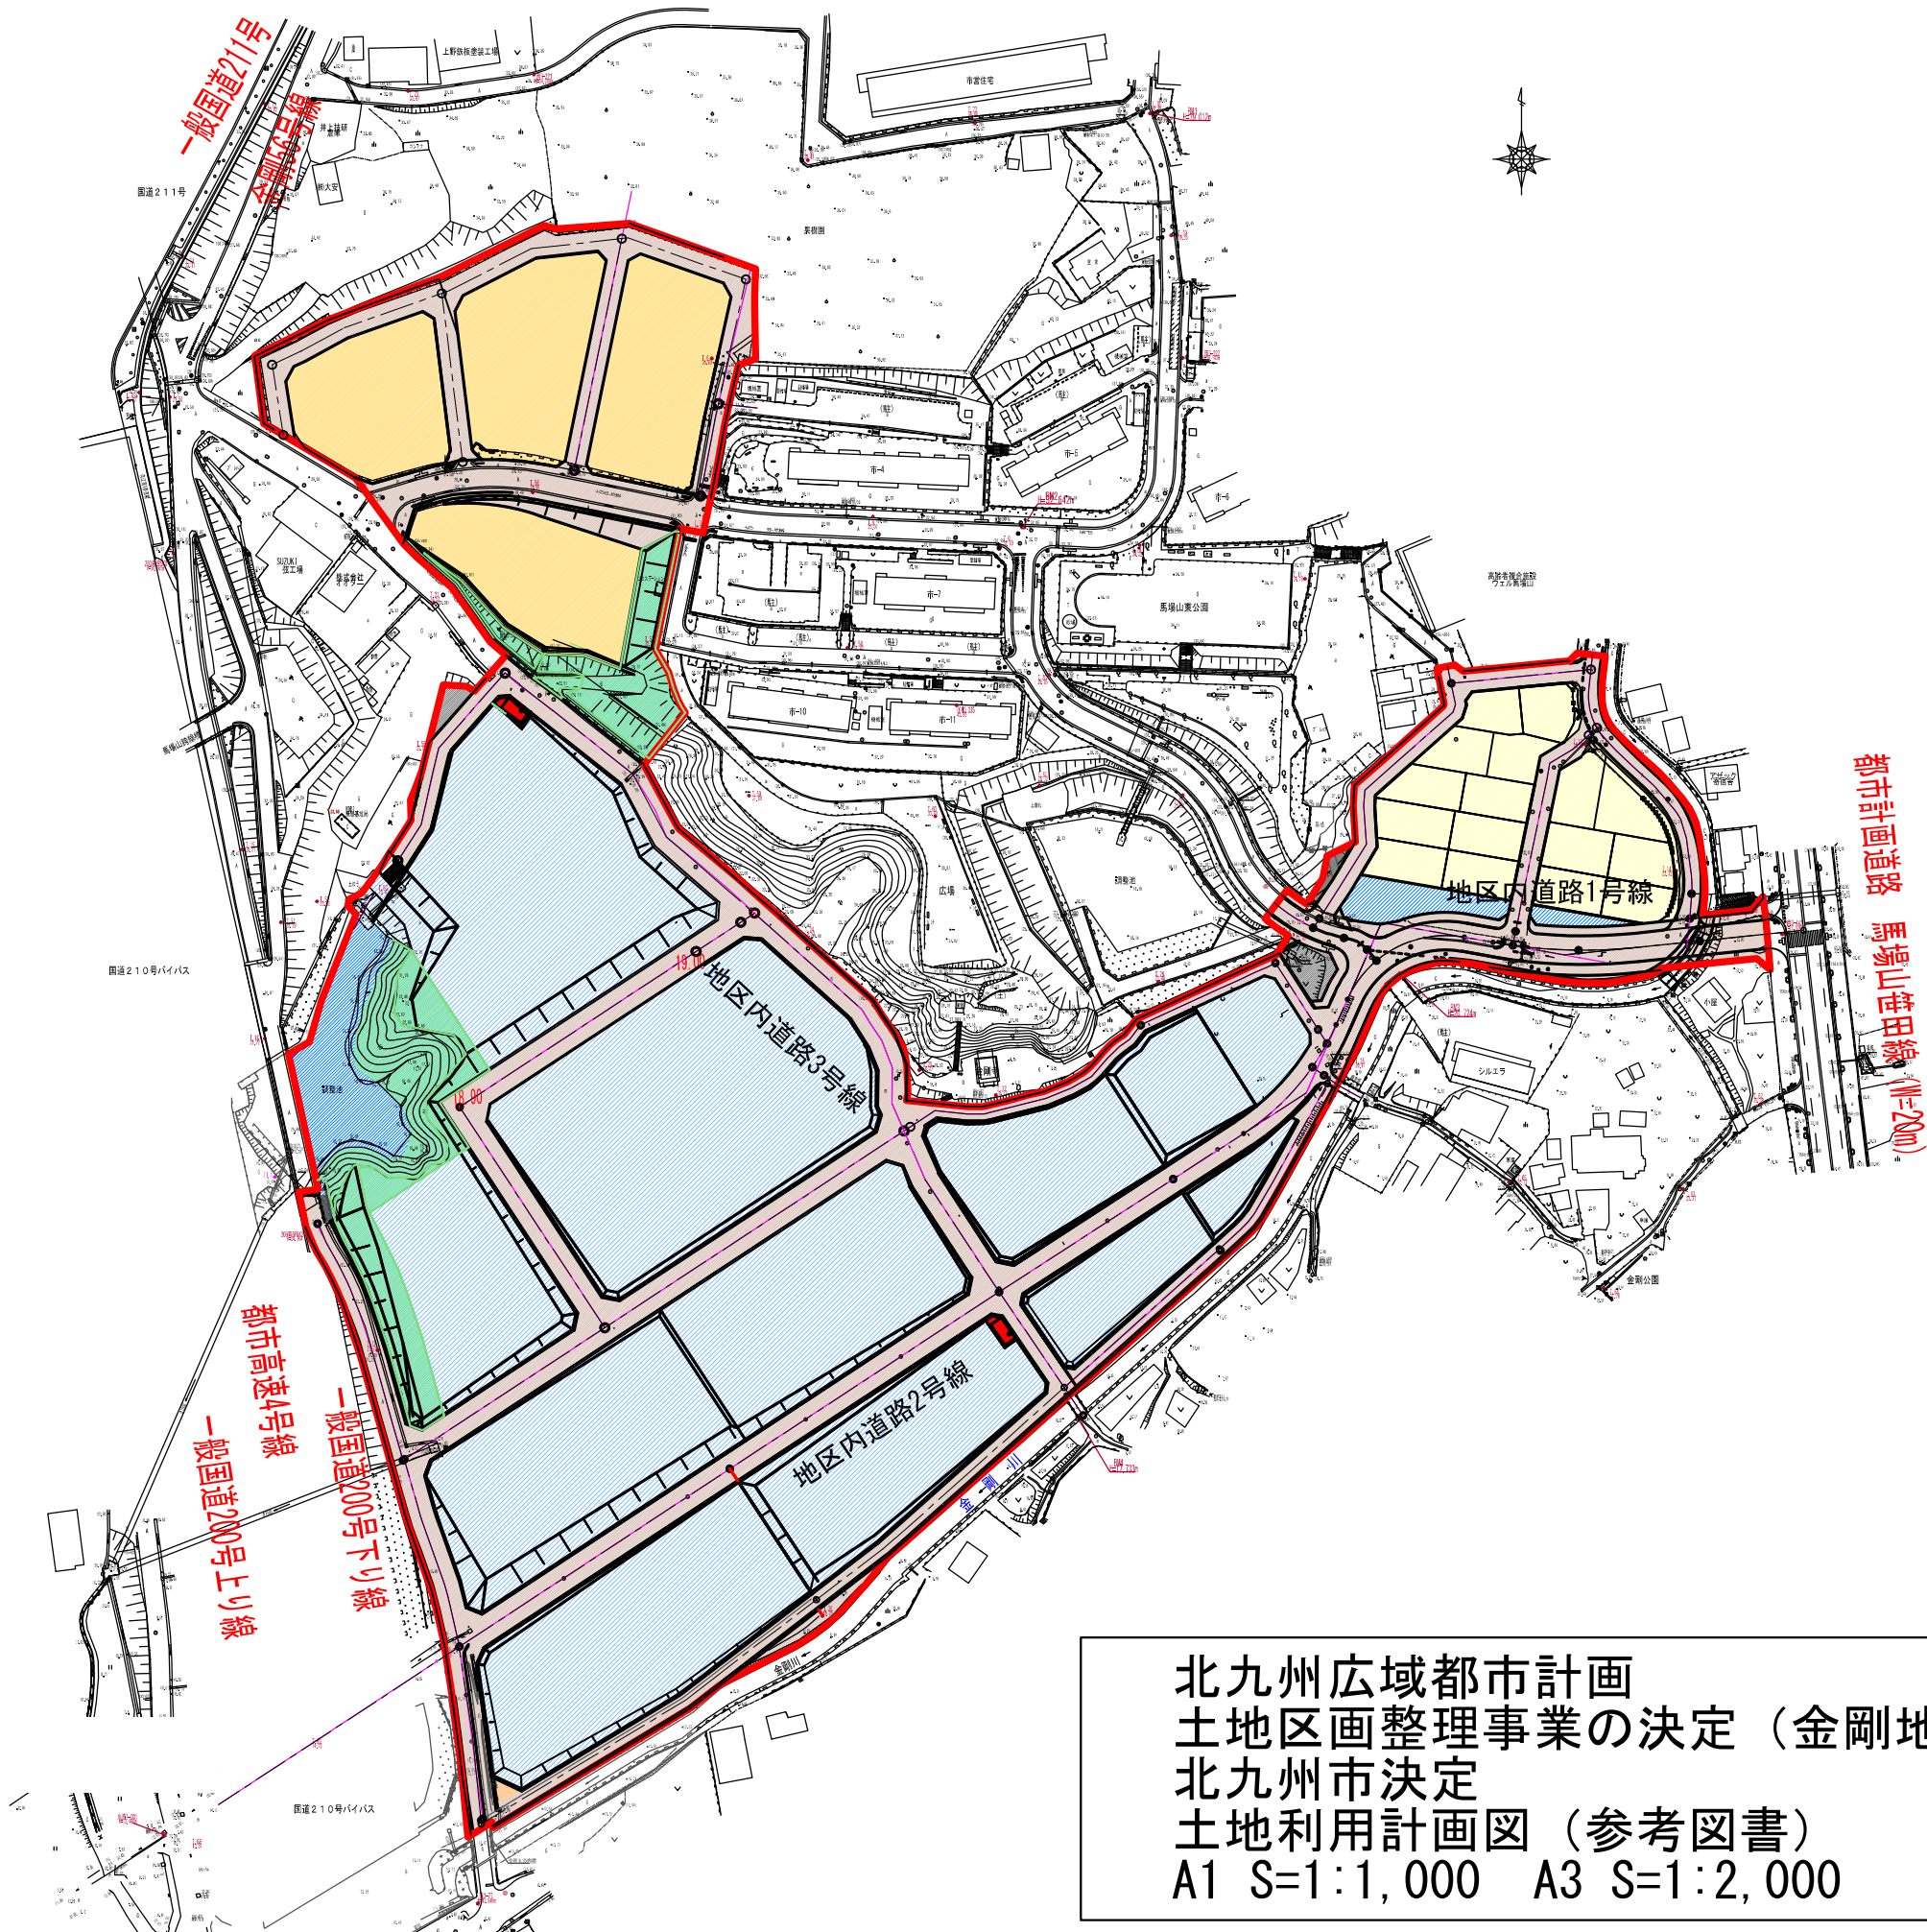

北九州広域都市計画
土地区画整理事業の決定（金剛地区）
北九州市決定
土地利用計画図（参考図書）
A1 S=1:1,000 A3 S=1:2,000