

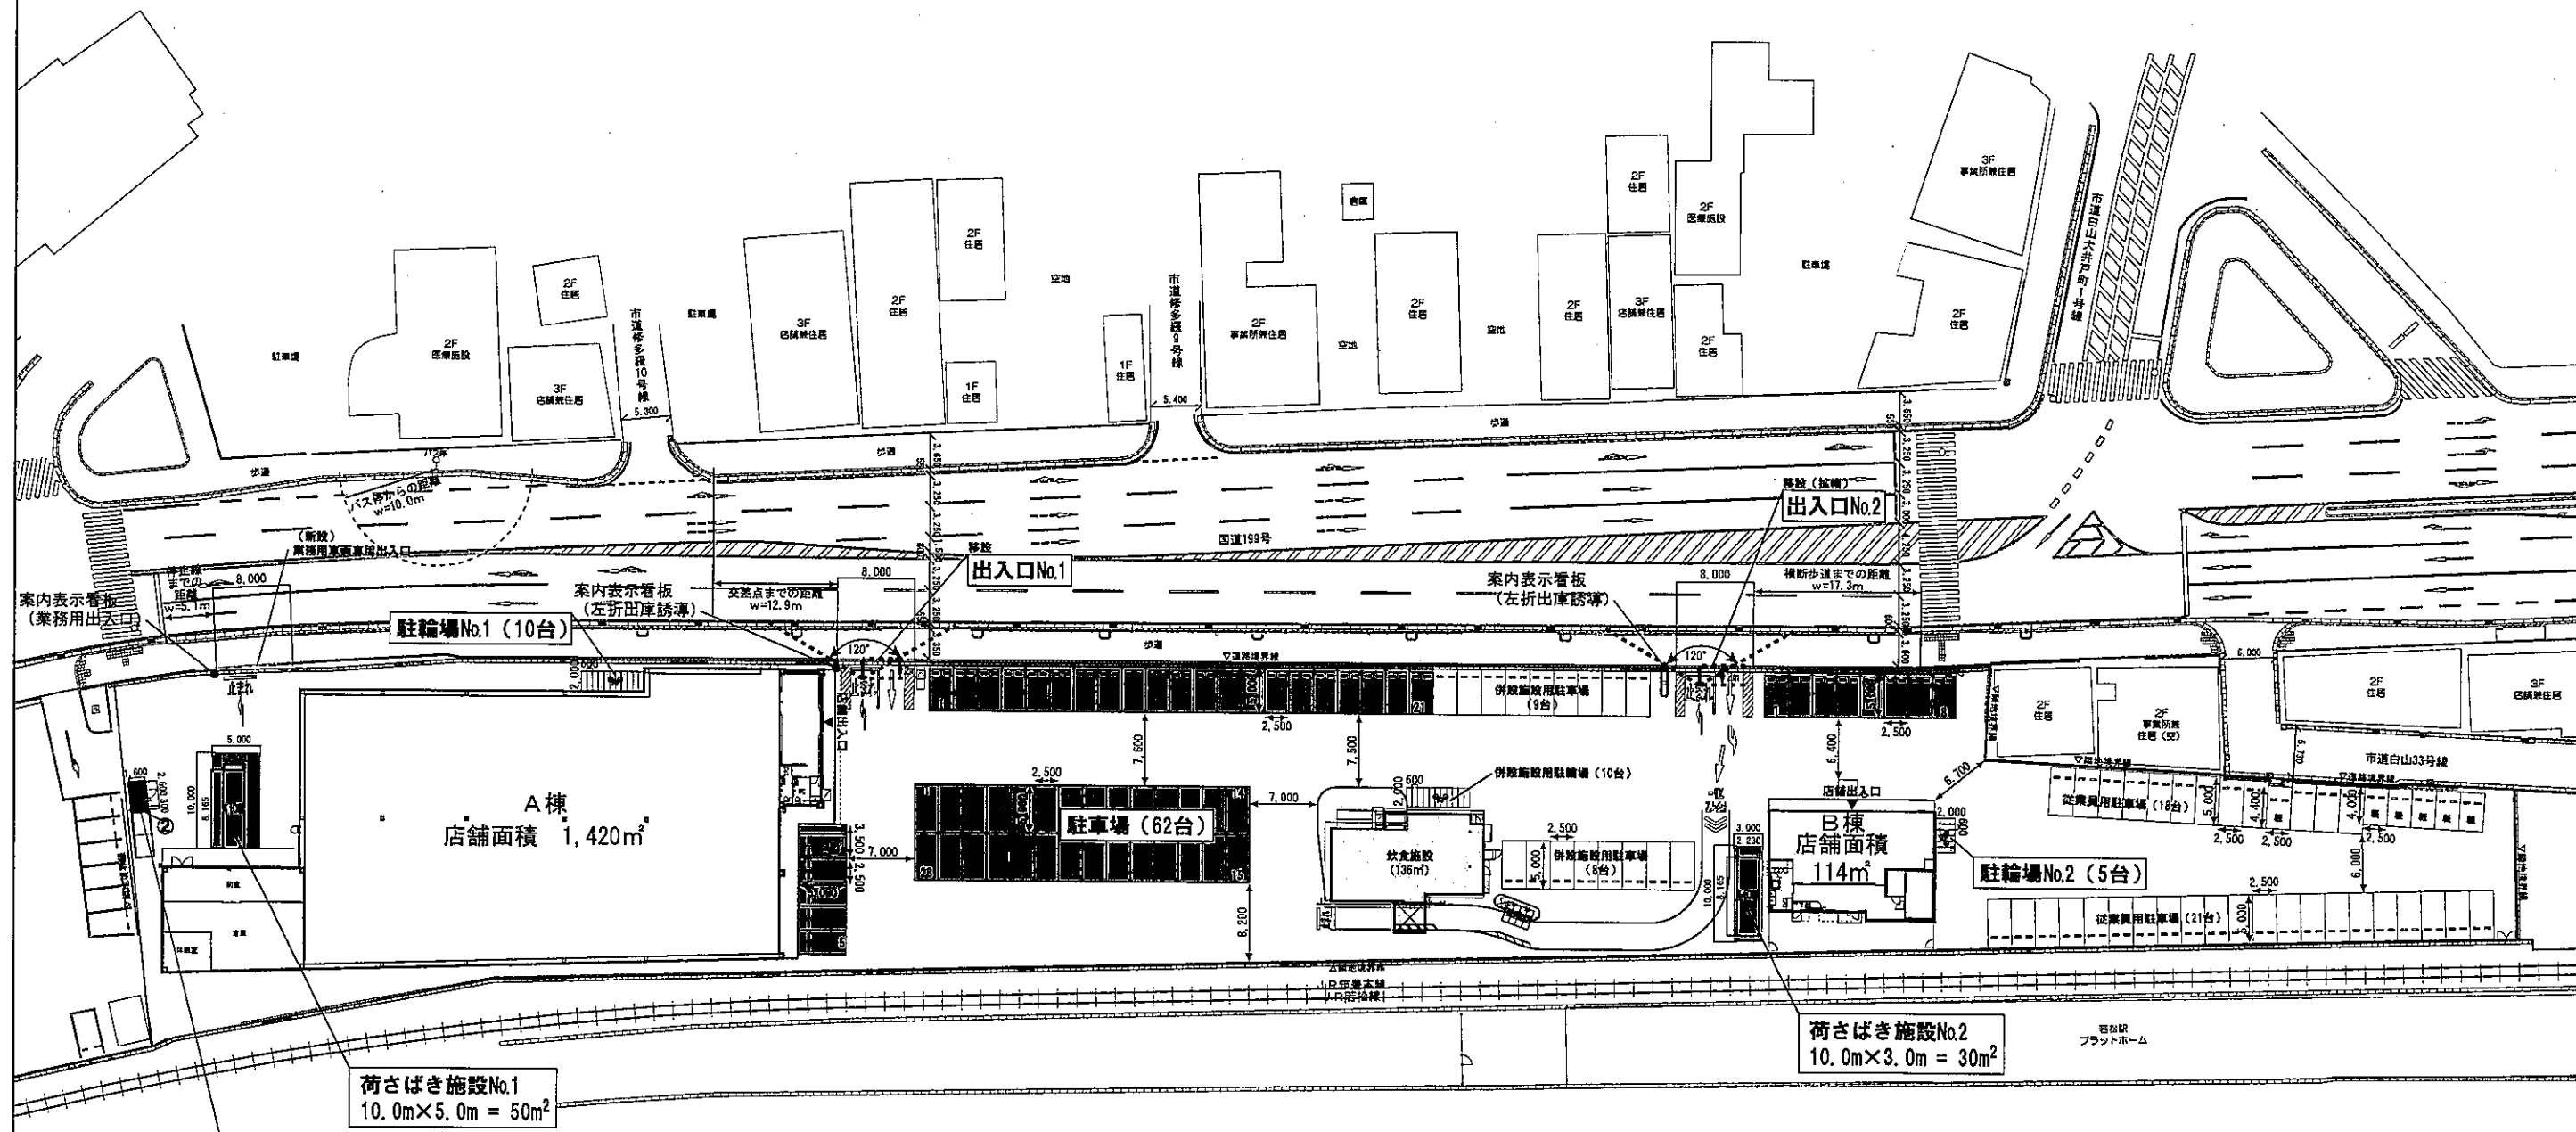


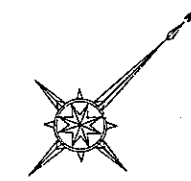

廃棄物等保管施設
①2.6m×1.6m×H1.5m = 6.24m³ (ダンボール・その他資源物)
②0.3m×1.6m×H1.5m = 0.72m³ (生ゴミ・その他可燃物)
計 = 6.96m³

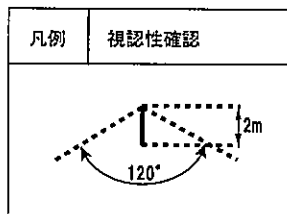

凡例	面積
物販部分	1,534m²
飲食施設	136m²