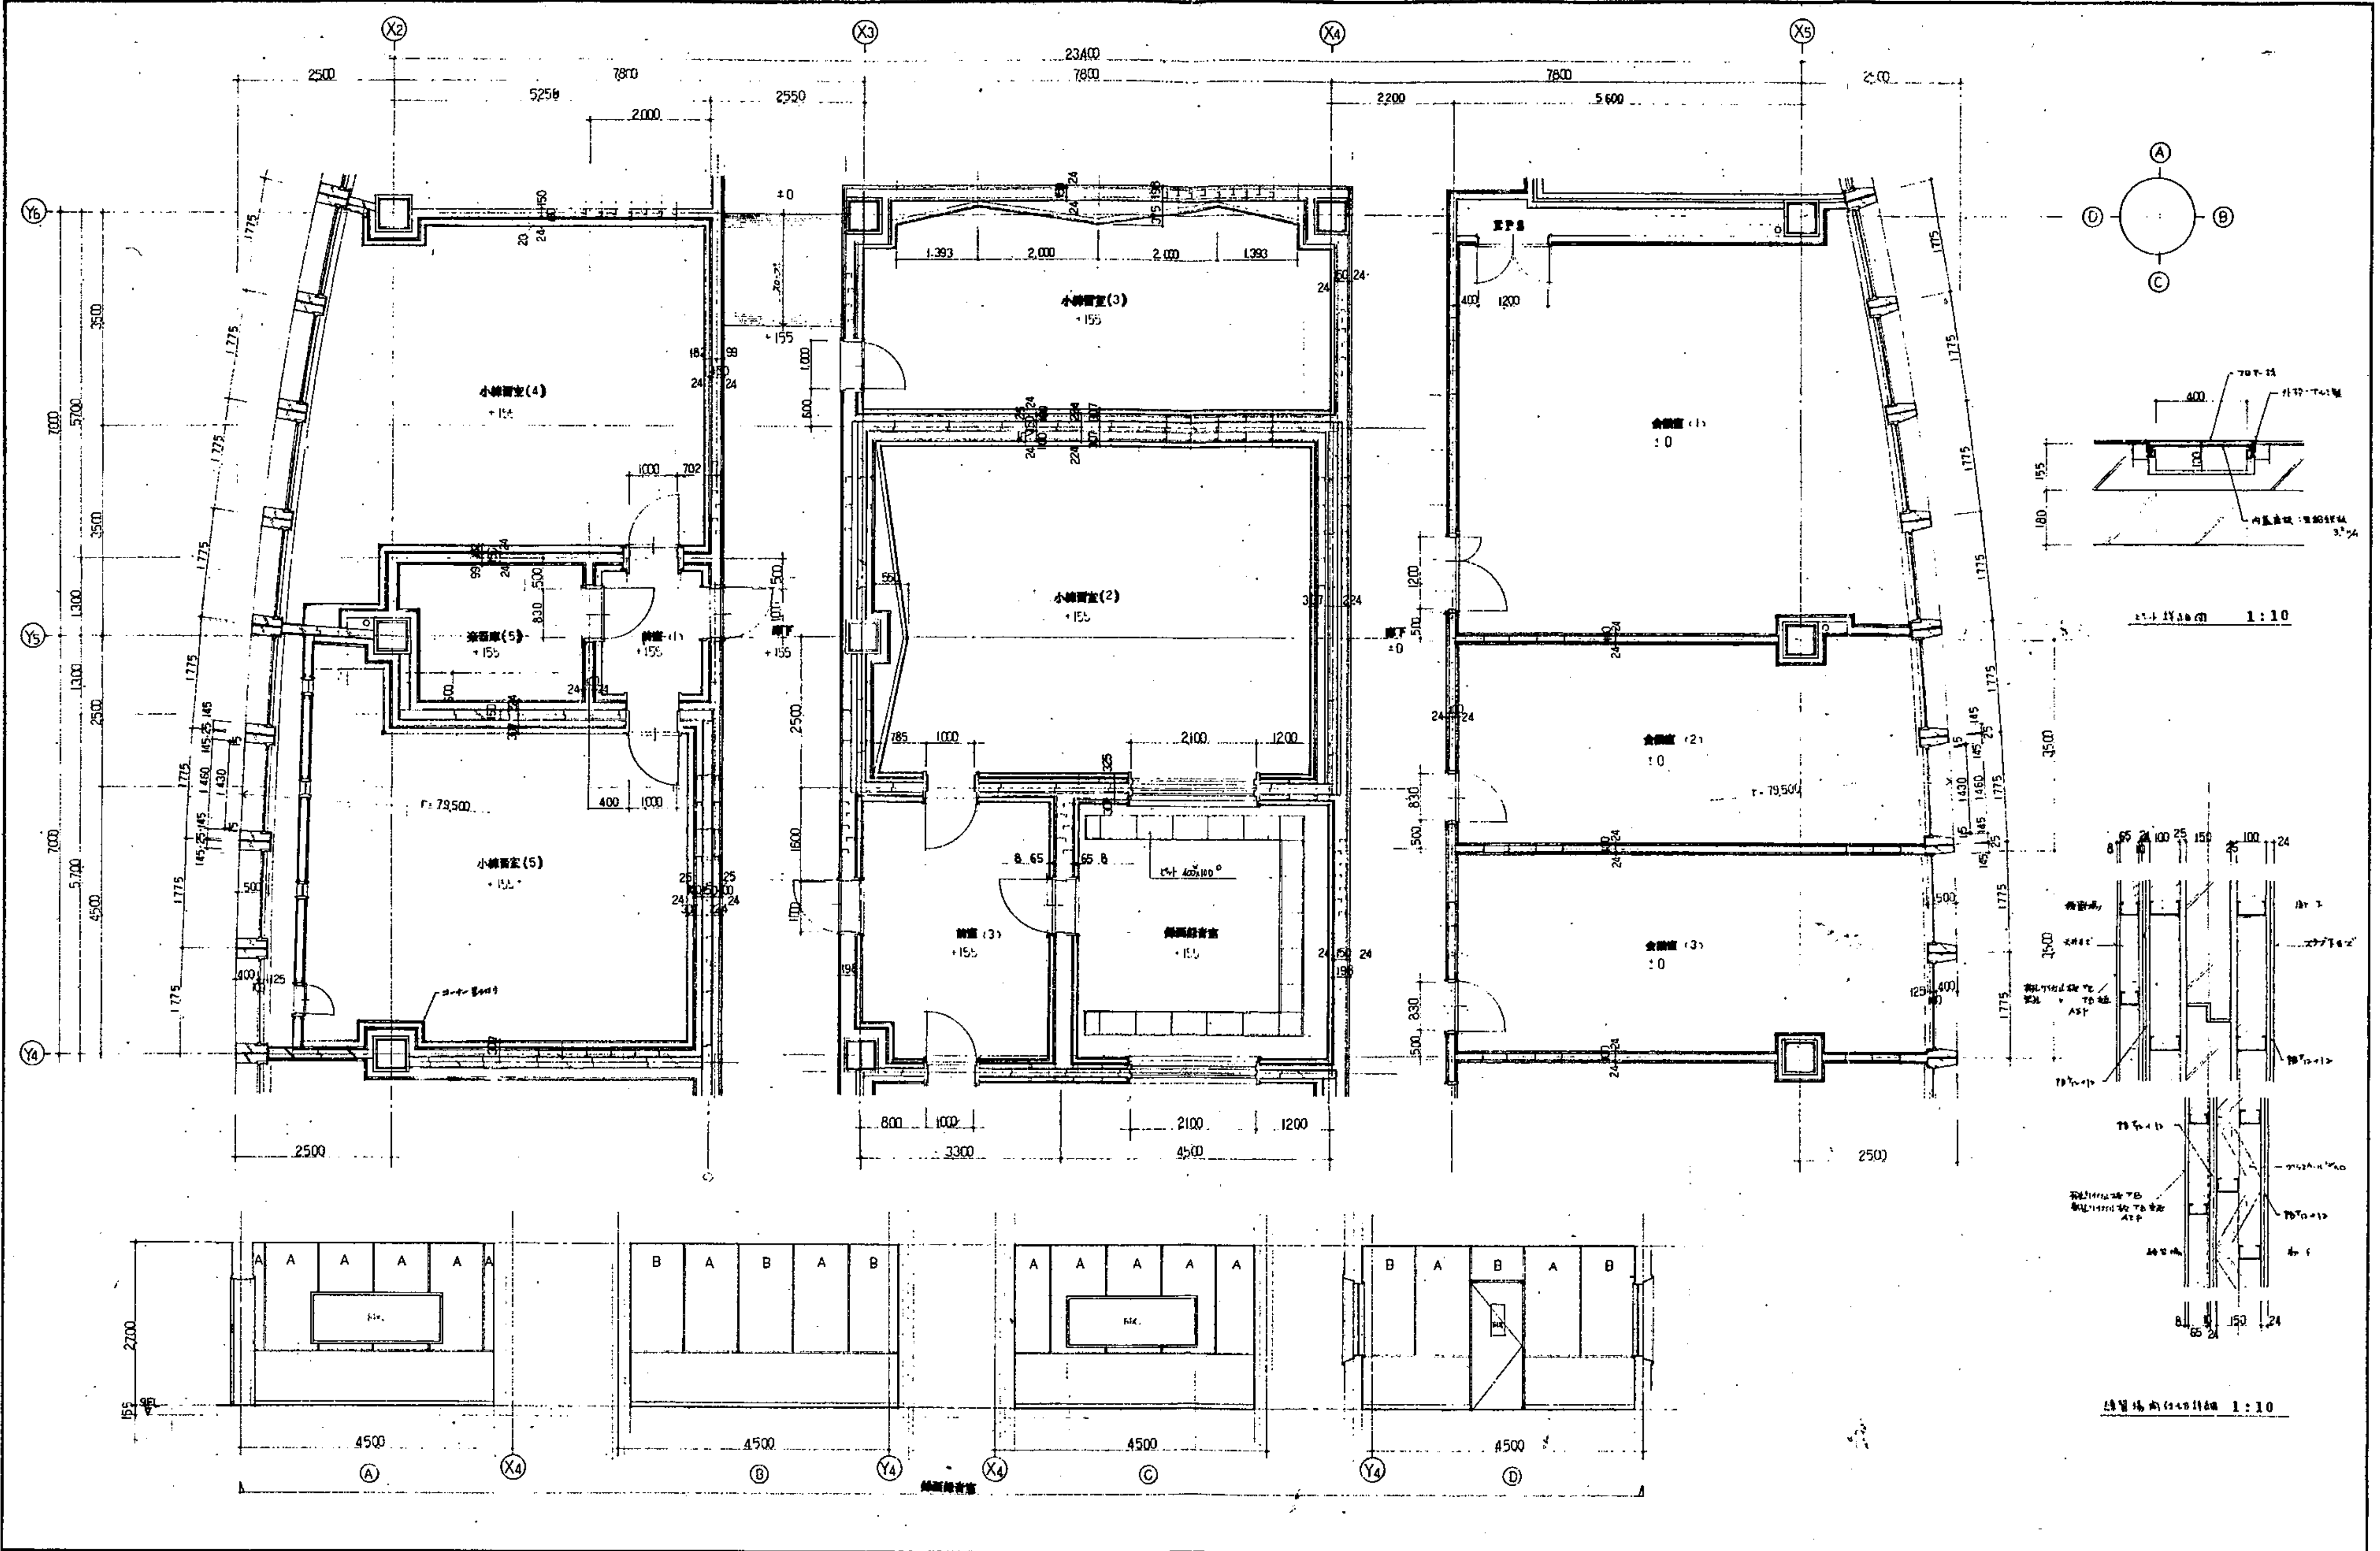
X2
X3
X4
X5
Y6
Y5
Y4
23400
7800
7800
7800
2500
5250
2000
2550
2200
5600
2500
小研修室(4)
+155
準備室(5)
+155
前室(1)
+155
廊下
+155
小研修室(5)
+155
r=79,500
小研修室(3)
+155
1.393
2,000
2,000
1.393
小研修室(2)
+155
廊下
±0
前室(3)
+155
録画録音室
+155
ピット 400×100
EPS
会議室(1)
±0
会議室(2)
±0
会議室(3)
±0
r=79,500
3300
4500
4500
4500
4500
2700
A
B
X4
Y4
録画録音室
1:10
1:10

A：有孔ケイ酸カルシウム板ア8.0 AEP（[illegible]）
B：無孔ケイ酸カルシウム板ア8.0 AEP

工事名	仮称　大手町ビル新築工事			年度	
種別	9階　平面詳細図　（1）	縮尺	1：50	図番	A-103/161
設計者	藤山　位　一	課長		係長	
北九州市建築局営繕部営繕課				平成　年　月	

安井建築設計事務所