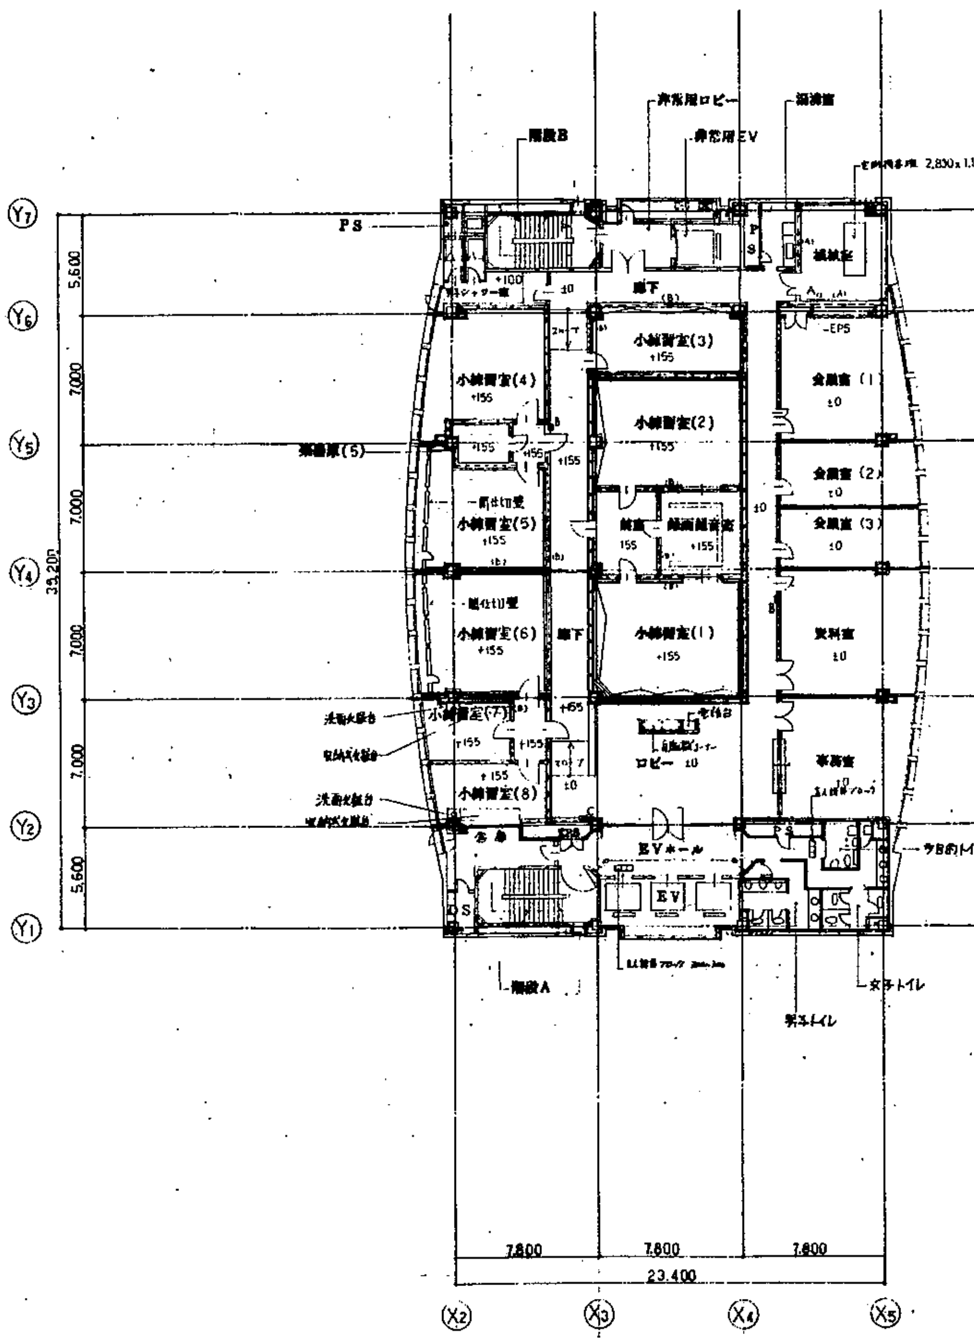
PS
階段B
非常用ロビー
非常用EV
清掃室
機械室
2,830x1,150x150H
廊下
EPS
小練習室(1)
小練習室(2)
小練習室(3)
小練習室(4)
小練習室(5)
小練習室(6)
小練習室(7)
小練習室(8)
一間仕切壁
前室
録画録音室
会議室(1)
会議室(2)
会議室(3)
資料室
事務室
ロビー
EVホール
EV
倉庫
楽器庫(5)
洗面化粧台
収納式化粧台
階段A
男子トイレ
女子トイレ
多目的トイレ
+155
+100
±0
+65
5,600
7,000
39,200
7,800
23,400
Y1
Y2
Y3
Y4
Y5
Y6
Y7
X2
X3
X4
X5

9 階 平 面 図

特記
1. 消火栓 BOX 計 5ヶ所 (埋込型)

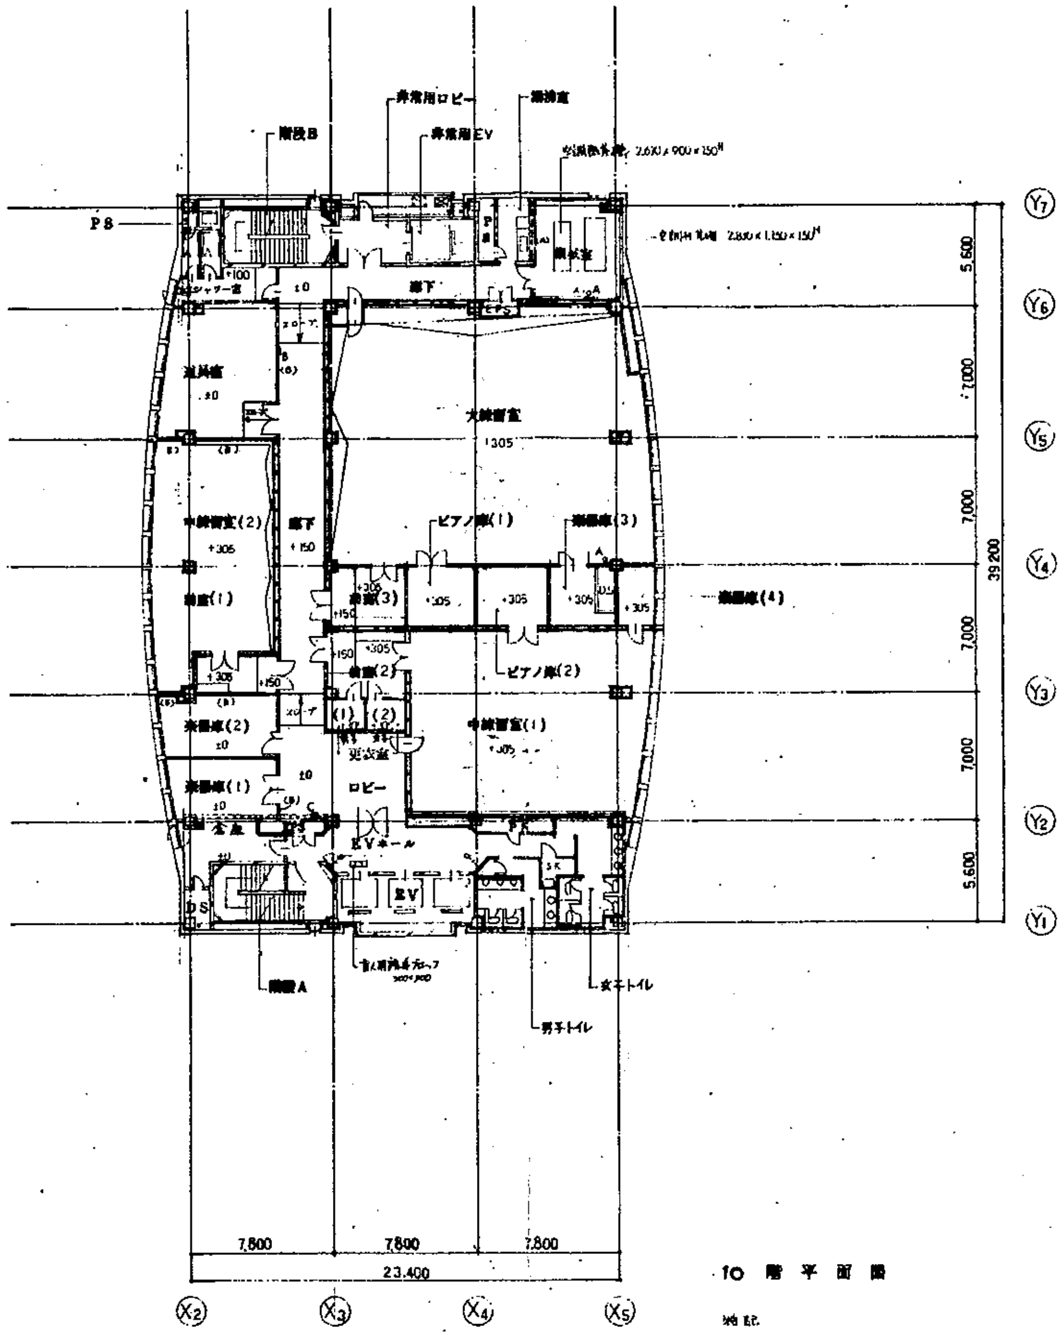
PS
階段B
非常用ロビー
非常用EV
清掃室
空調機械室 2,630x900x150H
機械室 2,830x1,150x150H
シャワー室
廊下
EPS
道具室
大練習室
中練習室(1)
中練習室(2)
ピアノ庫(1)
ピアノ庫(2)
楽器庫(1)
楽器庫(2)
楽器庫(3)
楽器庫(4)
倉庫(1)
倉庫(2)
倉庫(3)
更衣室
ロビー
EVホール
EV
金庫
スロープ
階段A
男子トイレ
女子トイレ
DS
SK
+305
+150
+100
±0
5,600
7,000
39,200
7,800
23,400
Y1
Y2
Y3
Y4
Y5
Y6
Y7
X2
X3
X4
X5

10 階 平 面 図

特記
1. 消火栓 BOX 計 2ヶ所 (埋込型)

凡例							
	鉄筋コンクリート壁・柱		パーティション	○(A) ▭(B,C)	消火栓 BOX 露出型 A 半埋込 B 全埋込 C	⌖	パラペットリニア ステンレス φ100
	ALC 版		コンクリートブロック壁・柱	○	竪樋 SGP		
	(A)(B) LGS C100 遮音仕様		PC版 遮音壁 (9.10階)	▭	屋内消火栓		
	LGS C100 (天井マデ)		LGS C100 (天井裏スラブマデ)				

工事名	仮称 大手町ビル新築工事			年度			
種別	9・10 階平面図	縮尺	1:200	図番 番号	A-08/161		
設計者	1級建築士 [illegible] 縣田 征一	課長	係長	係			
北九州市建築局営繕部営繕課				平成 年 月		安井建築設計事務所	