



配置図

周望学舍·本館1階

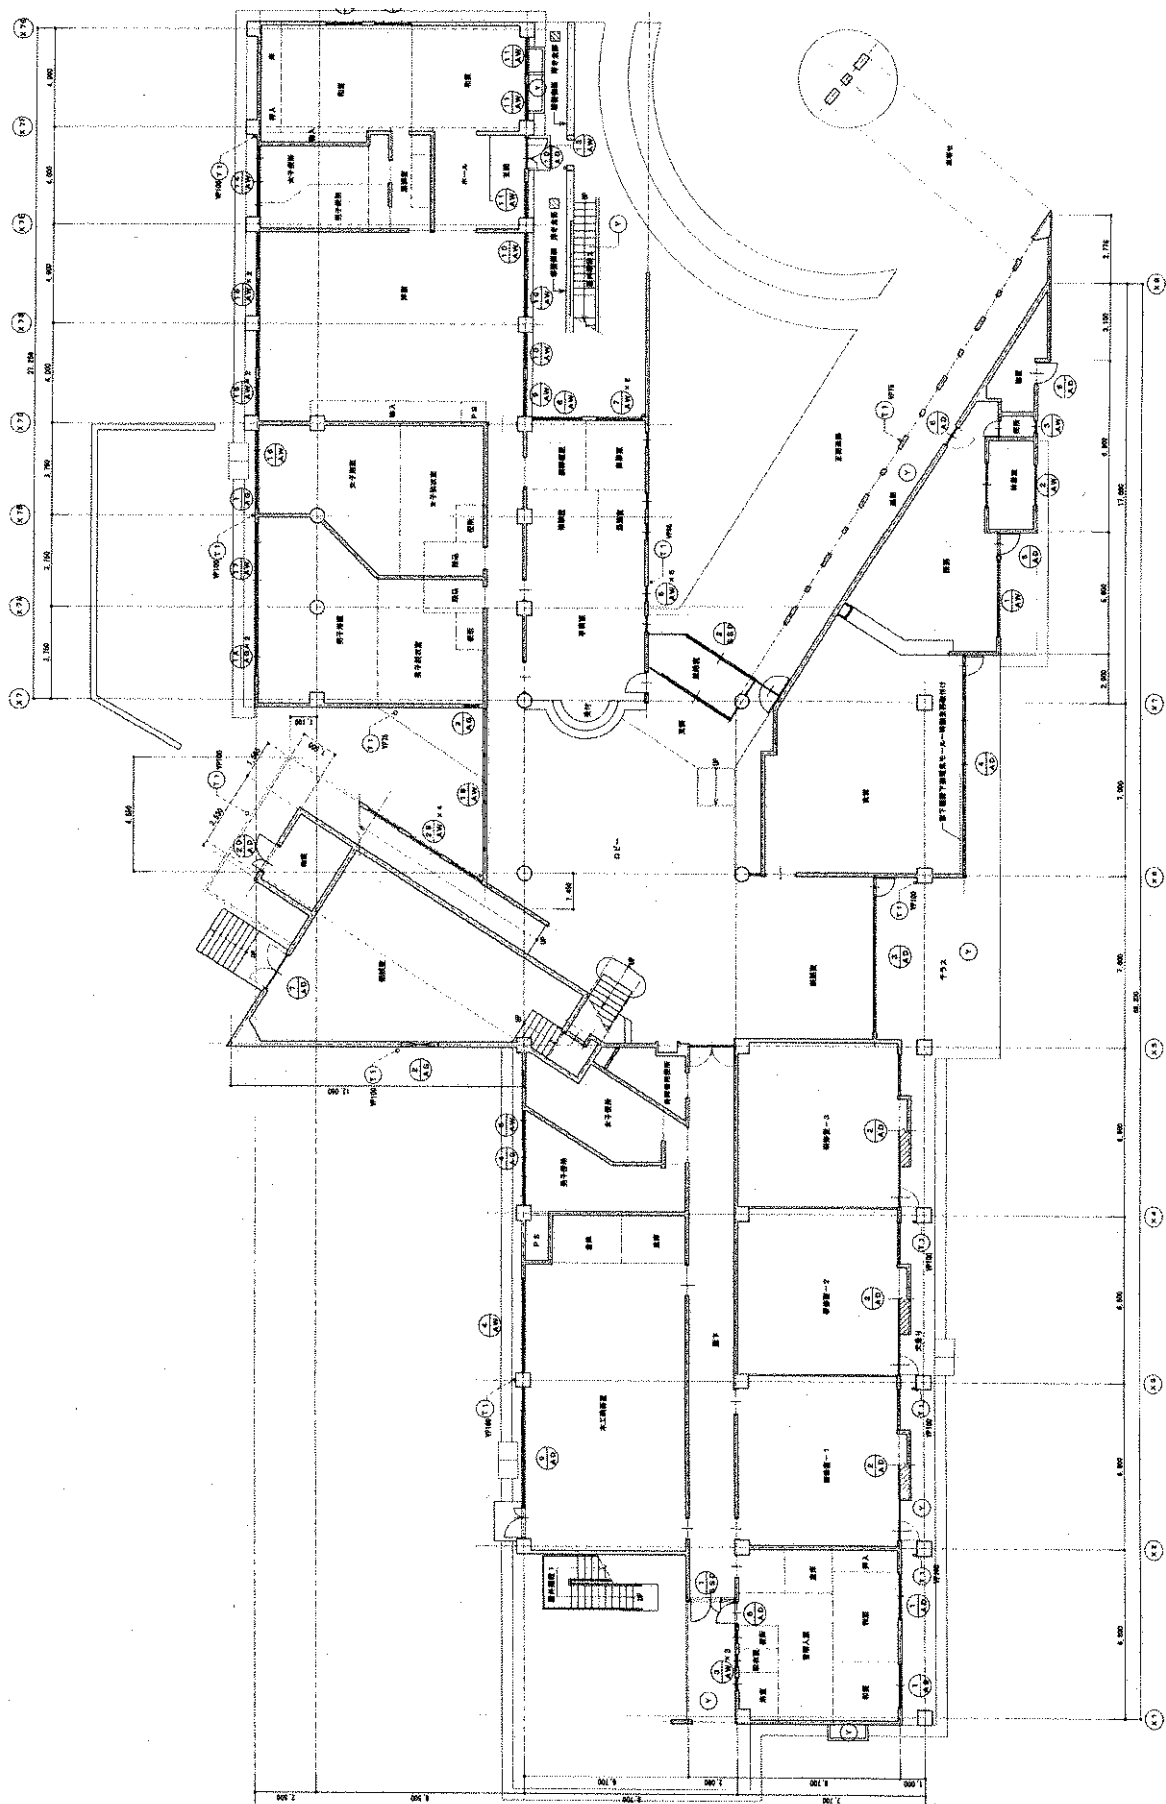


1階平面图

周望学舎・本館2階

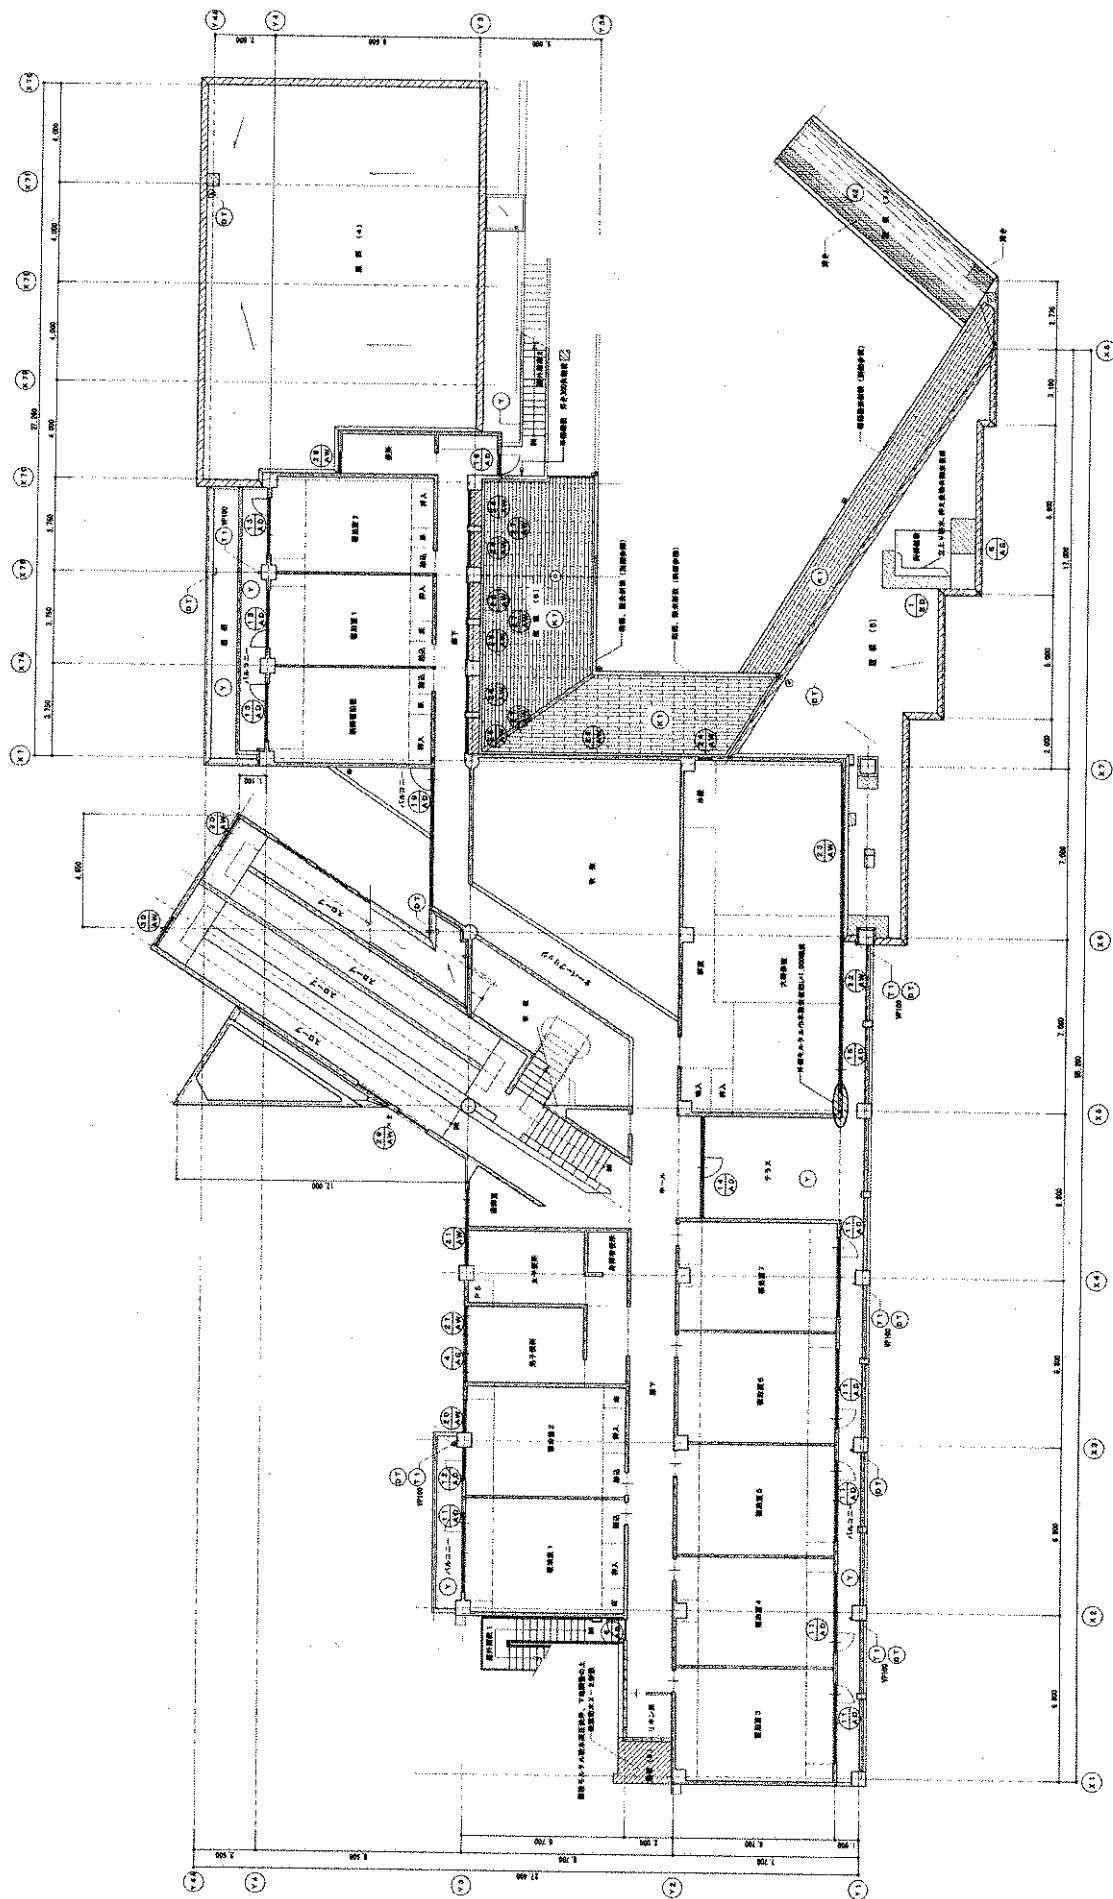


2階平面図

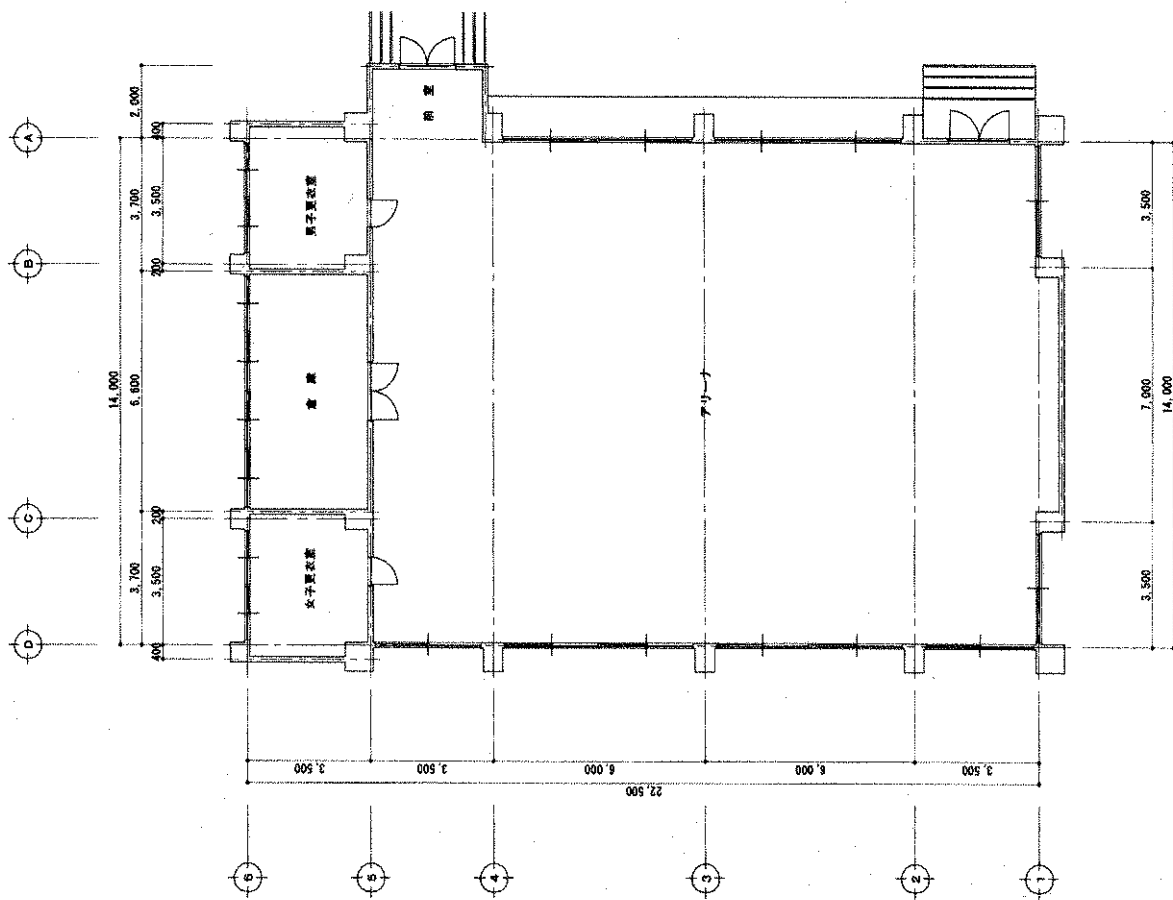


1楼平面图

周望学舎・第3研修室

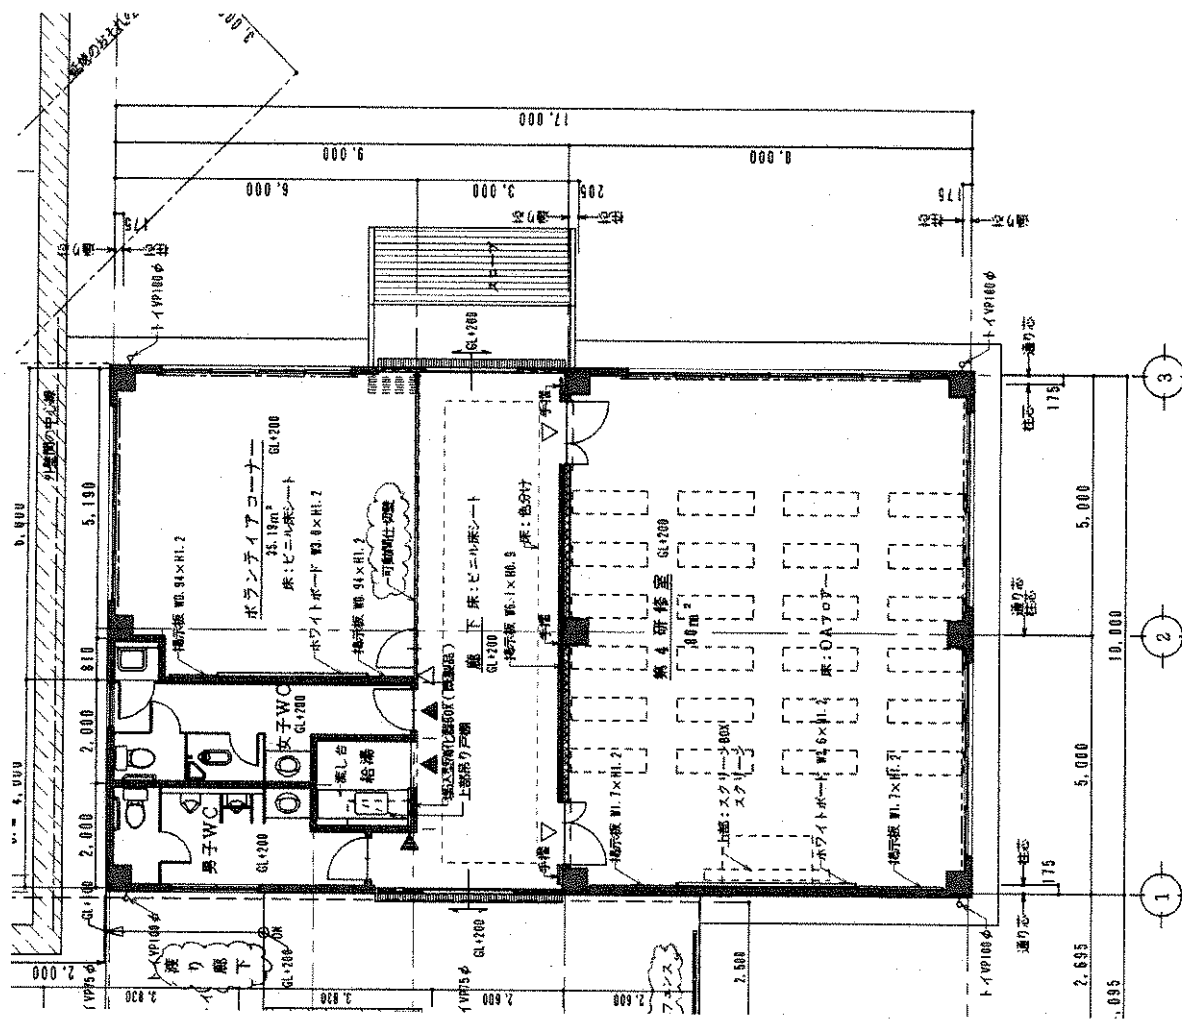


1階平面図


穴生学舎・配置図

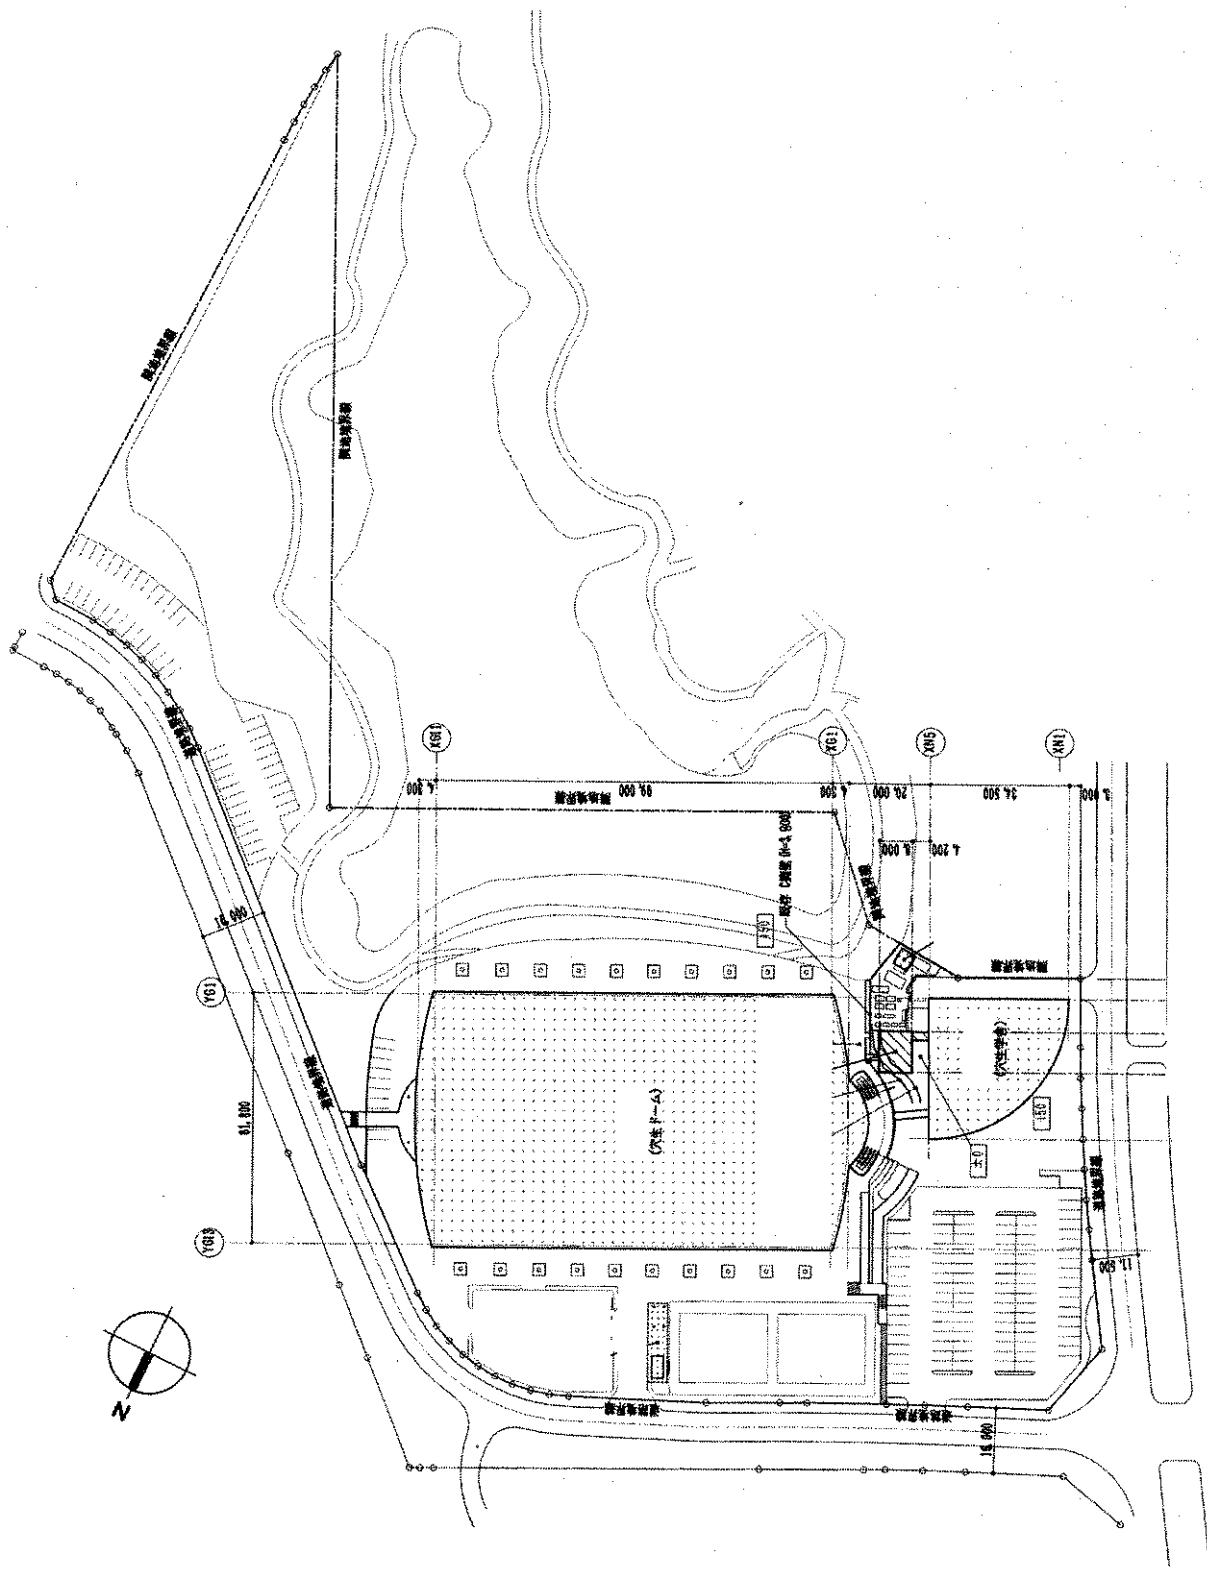



配置図

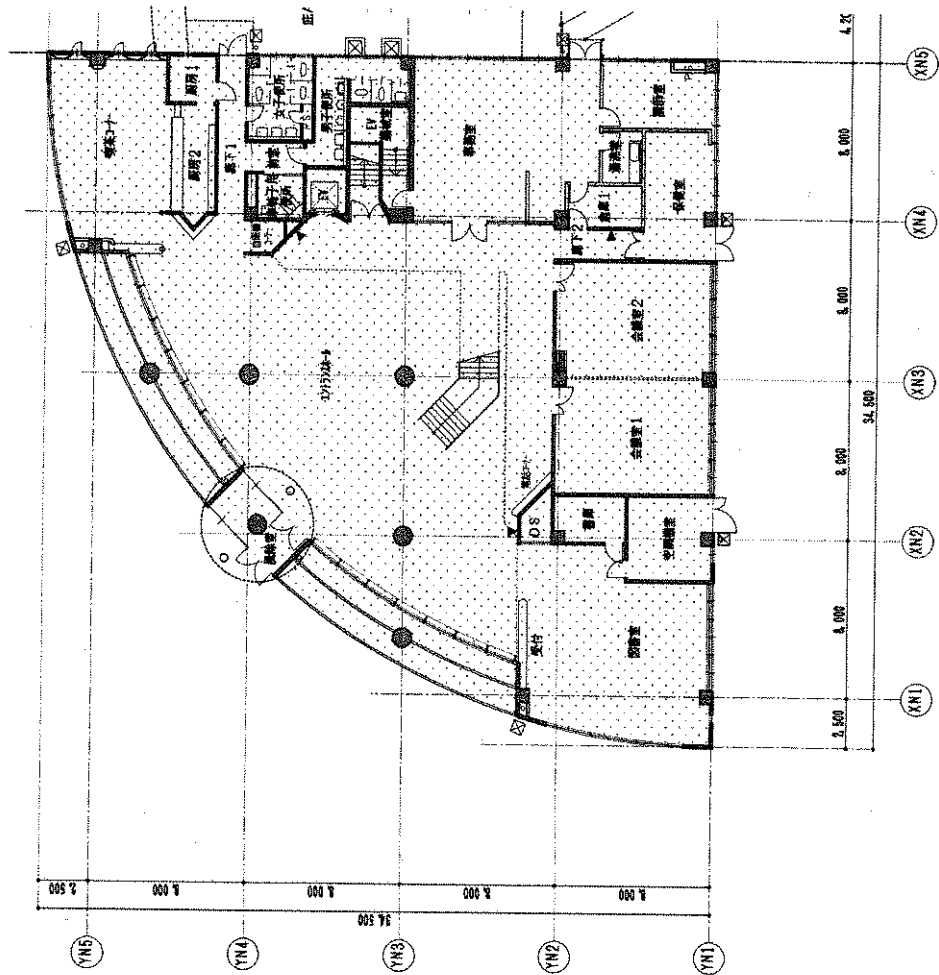

1階平面図

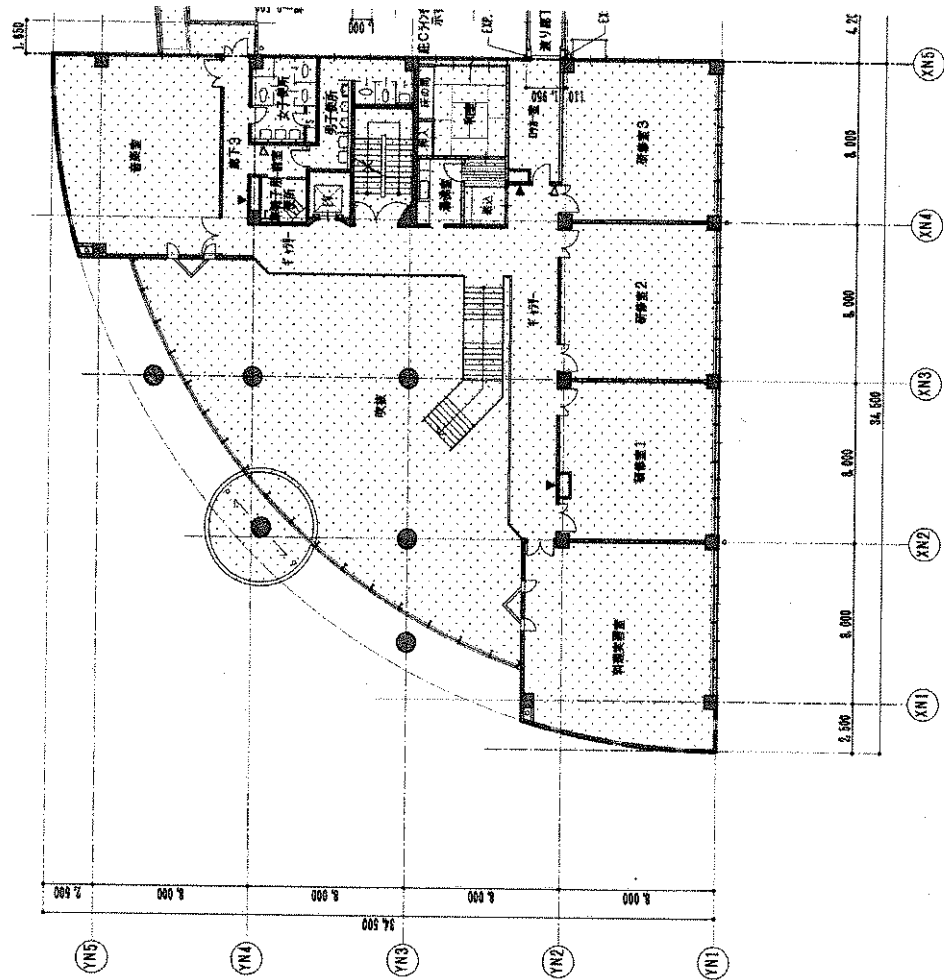

穴生学舎・本館

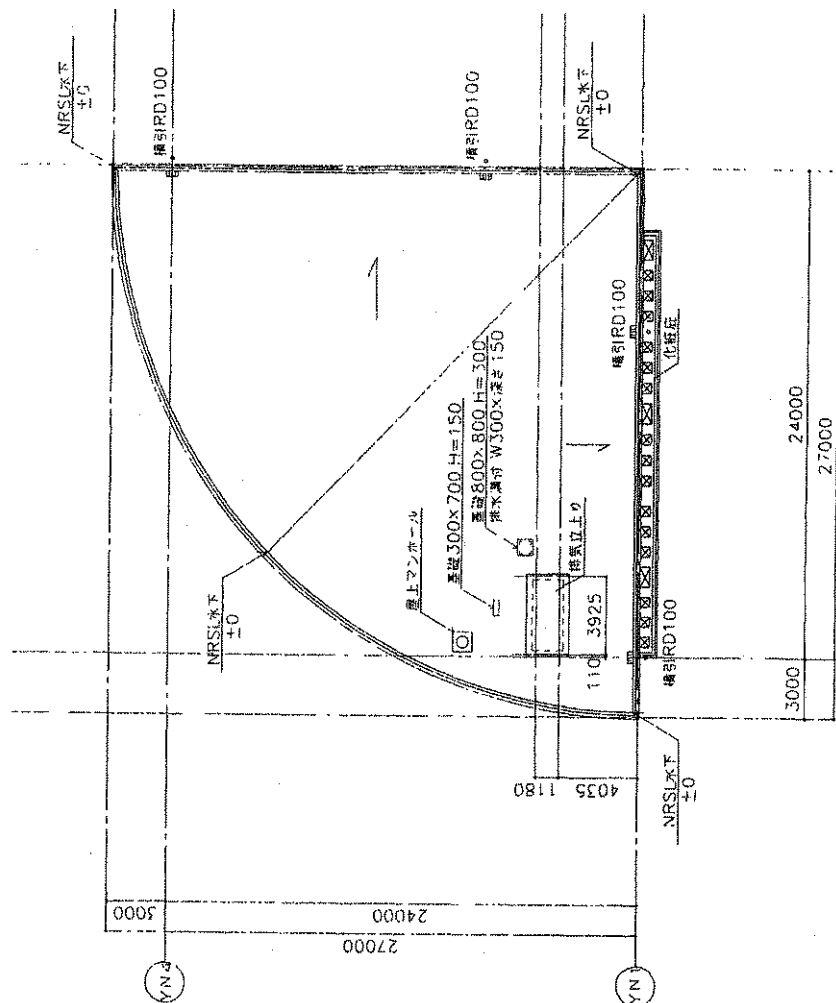
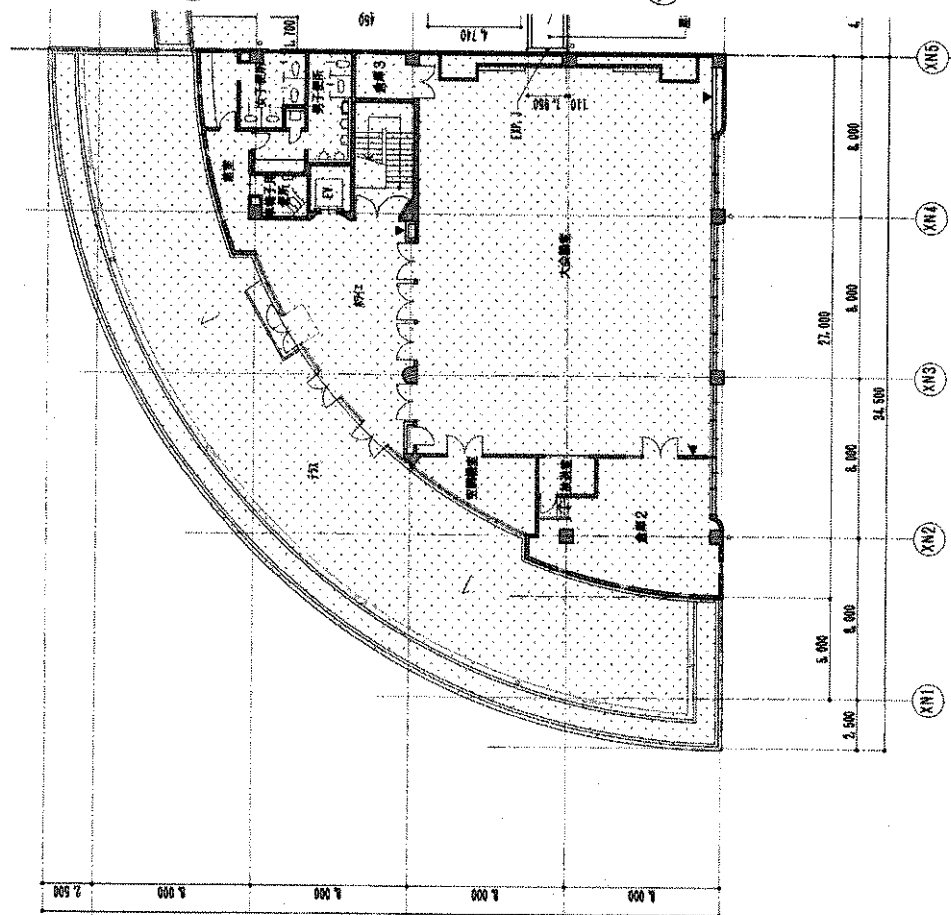


3階平面図

R階平面図



定住ドーム

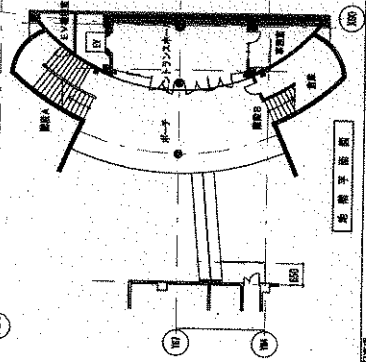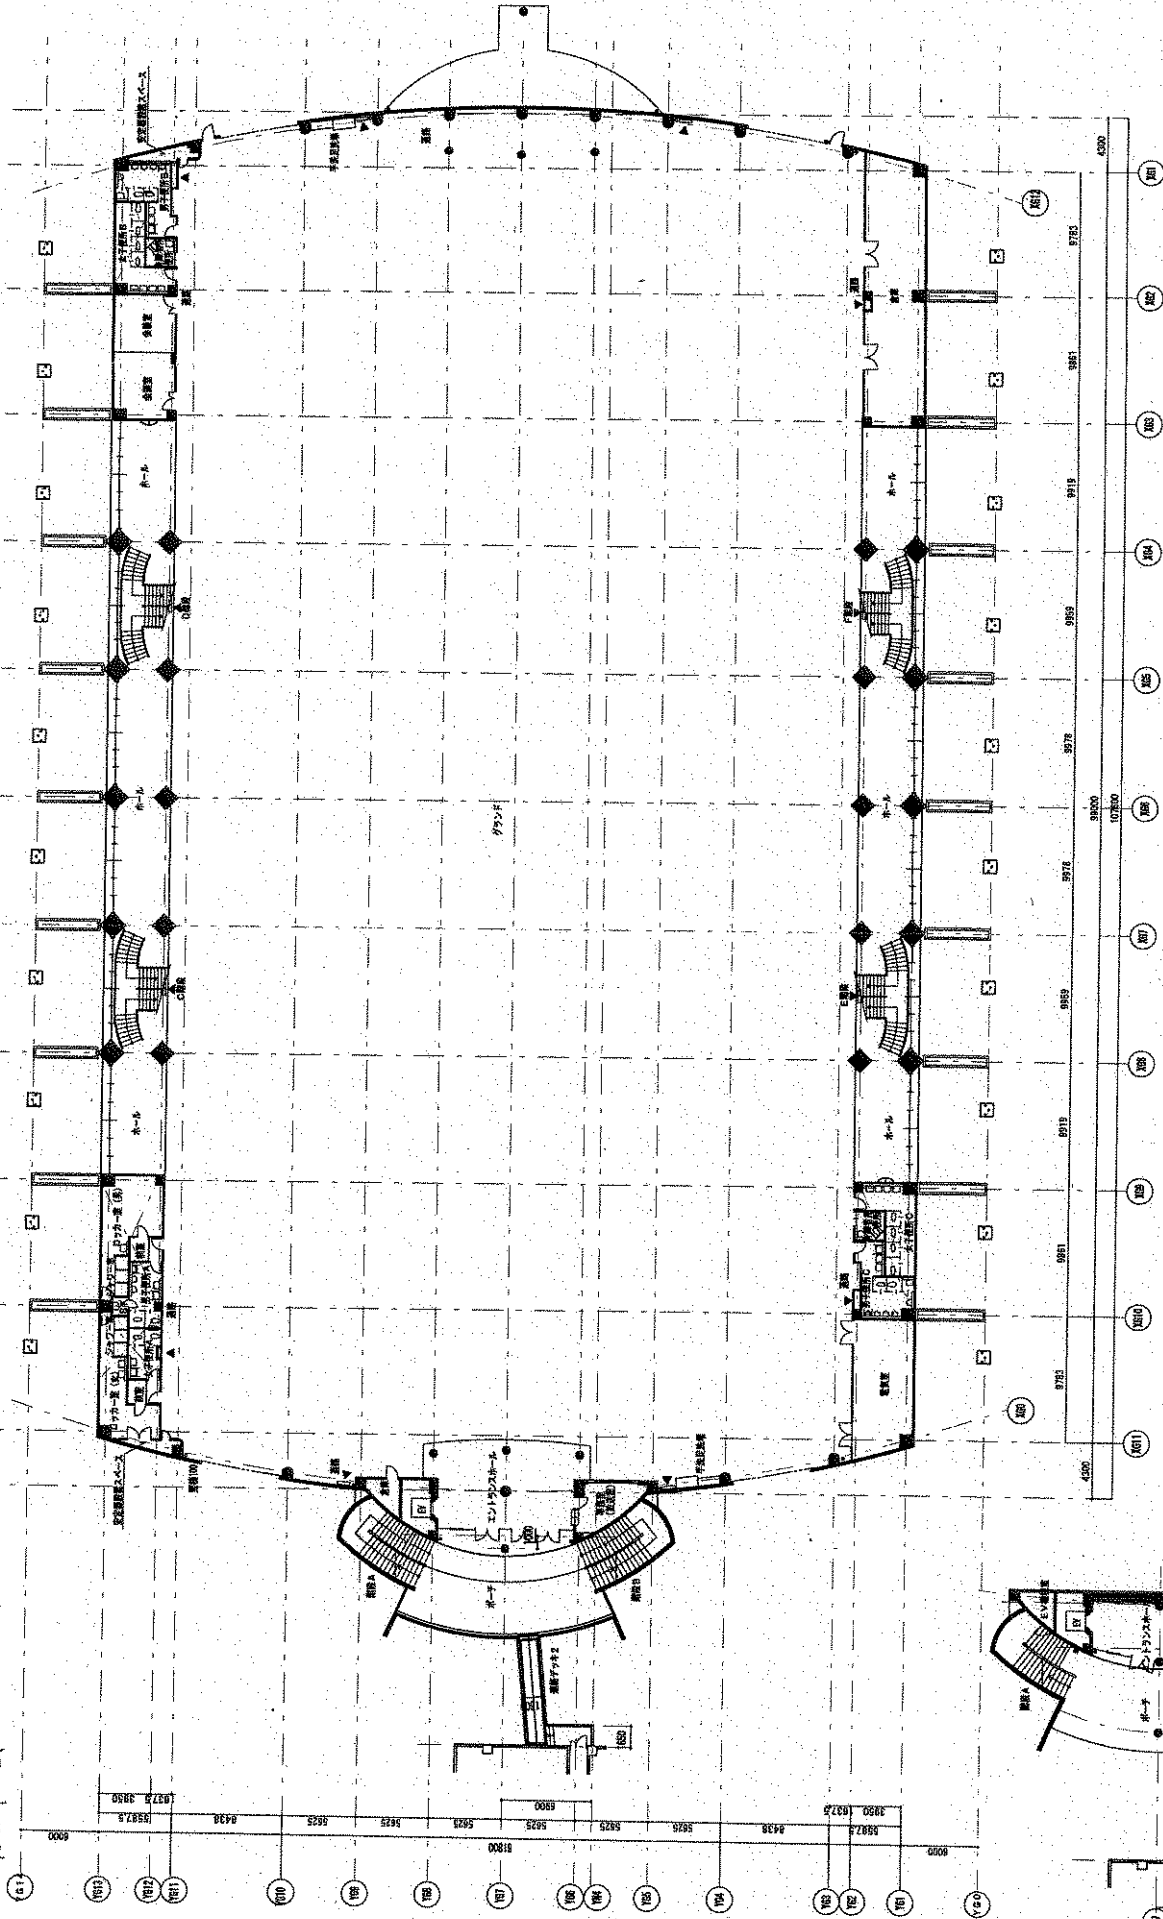

1 第一平面図

北九州市建設局建設部施設課	設計事務所 株式会社 東洋建設事務所	1 建設士登録第 31734号	三連 建設	工事名 大生ドーム改修工事	図面名 地下・第一平面図	縮尺 1:200	図面番号 A-04/13	作成年月 平成21年9月
---------------	--------------------	-----------------	-------	---------------	--------------	----------	--------------	--------------

