


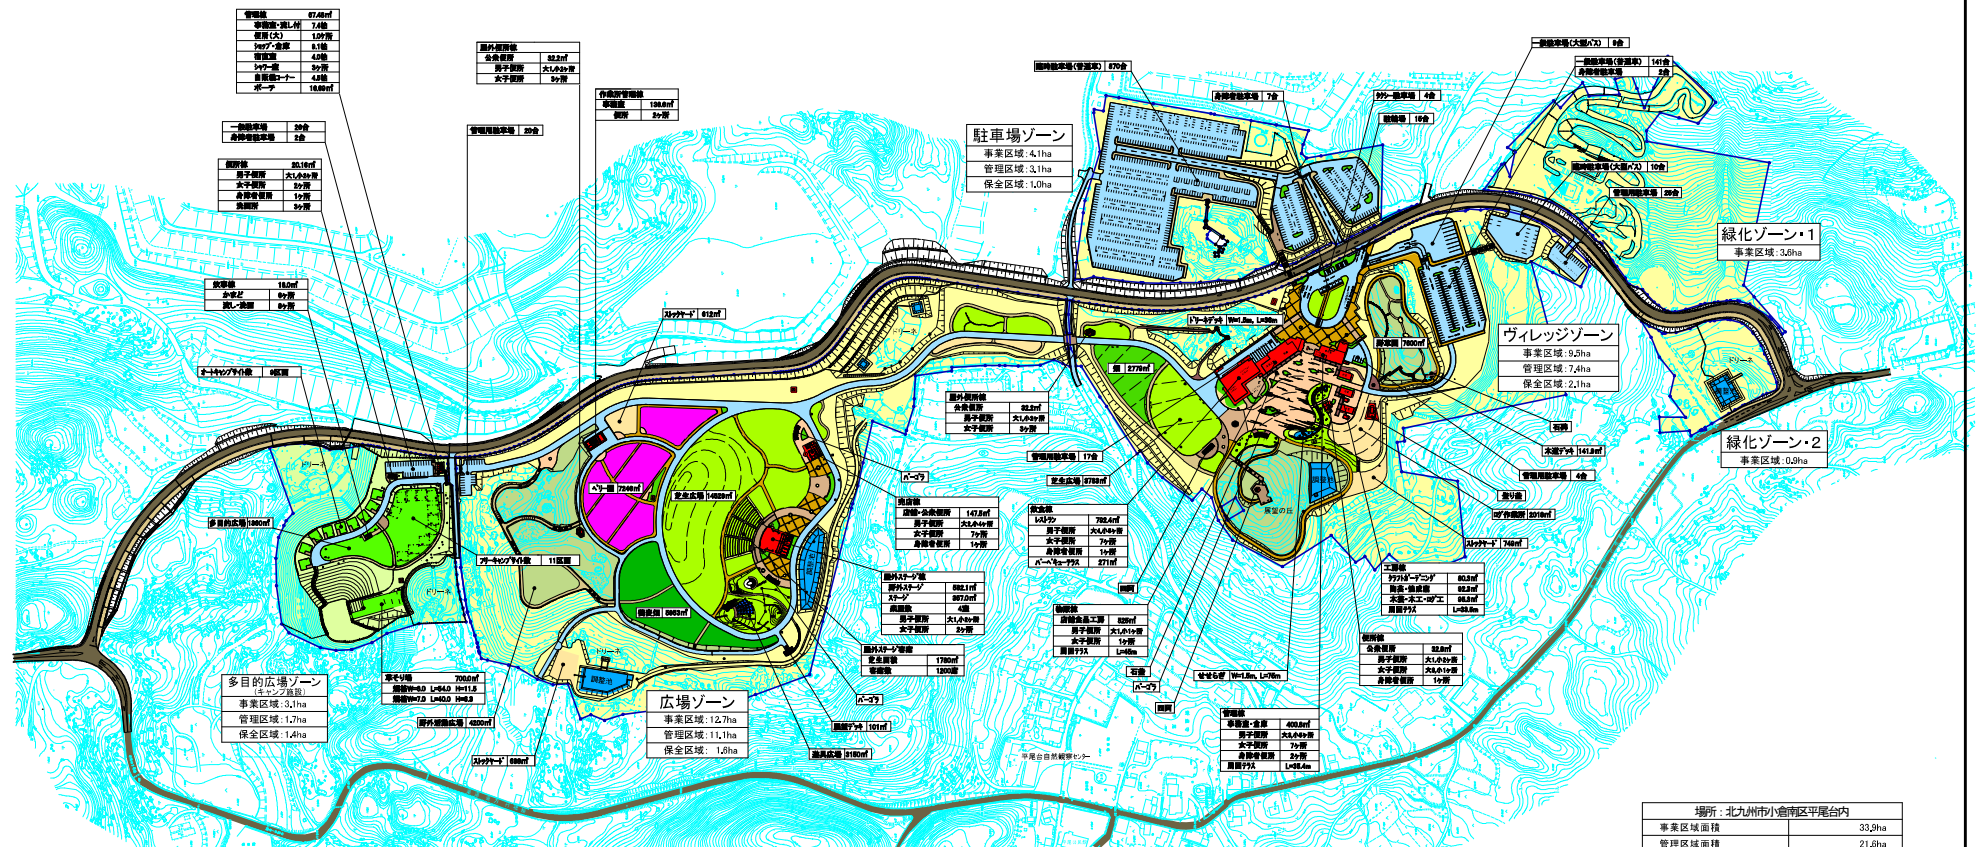

施設概要平面図 S=1:5000



場所：北九州市小倉南区平尾台内	
事業区域面積	33.9ha
管理区域面積	21.6ha
多目的広場ゾーン面積	3.1ha
緑化ゾーン面積	4.5ha
保全区域面積	4.7ha

注)、管理区域・保全区域は多目的広場ゾーンは含まない