


議案119号

北九州市地区計画の区域における建築物の制限に関する条例の一部改正について  
条例改正位置図 (S=1/180,000 (A4))

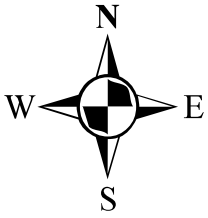


**凡例**

- 市街化区域
- 市街化調整区域
- 鉄道
- 都市高速道路
- 九州自動車道・東九州自動車道

# 議案119号



## 北九州市地区計画の区域における建築物の制限に関する条例の一部改正について 沼本町四丁目地区地区計画の区域図

(S=1/2,500 (A4))

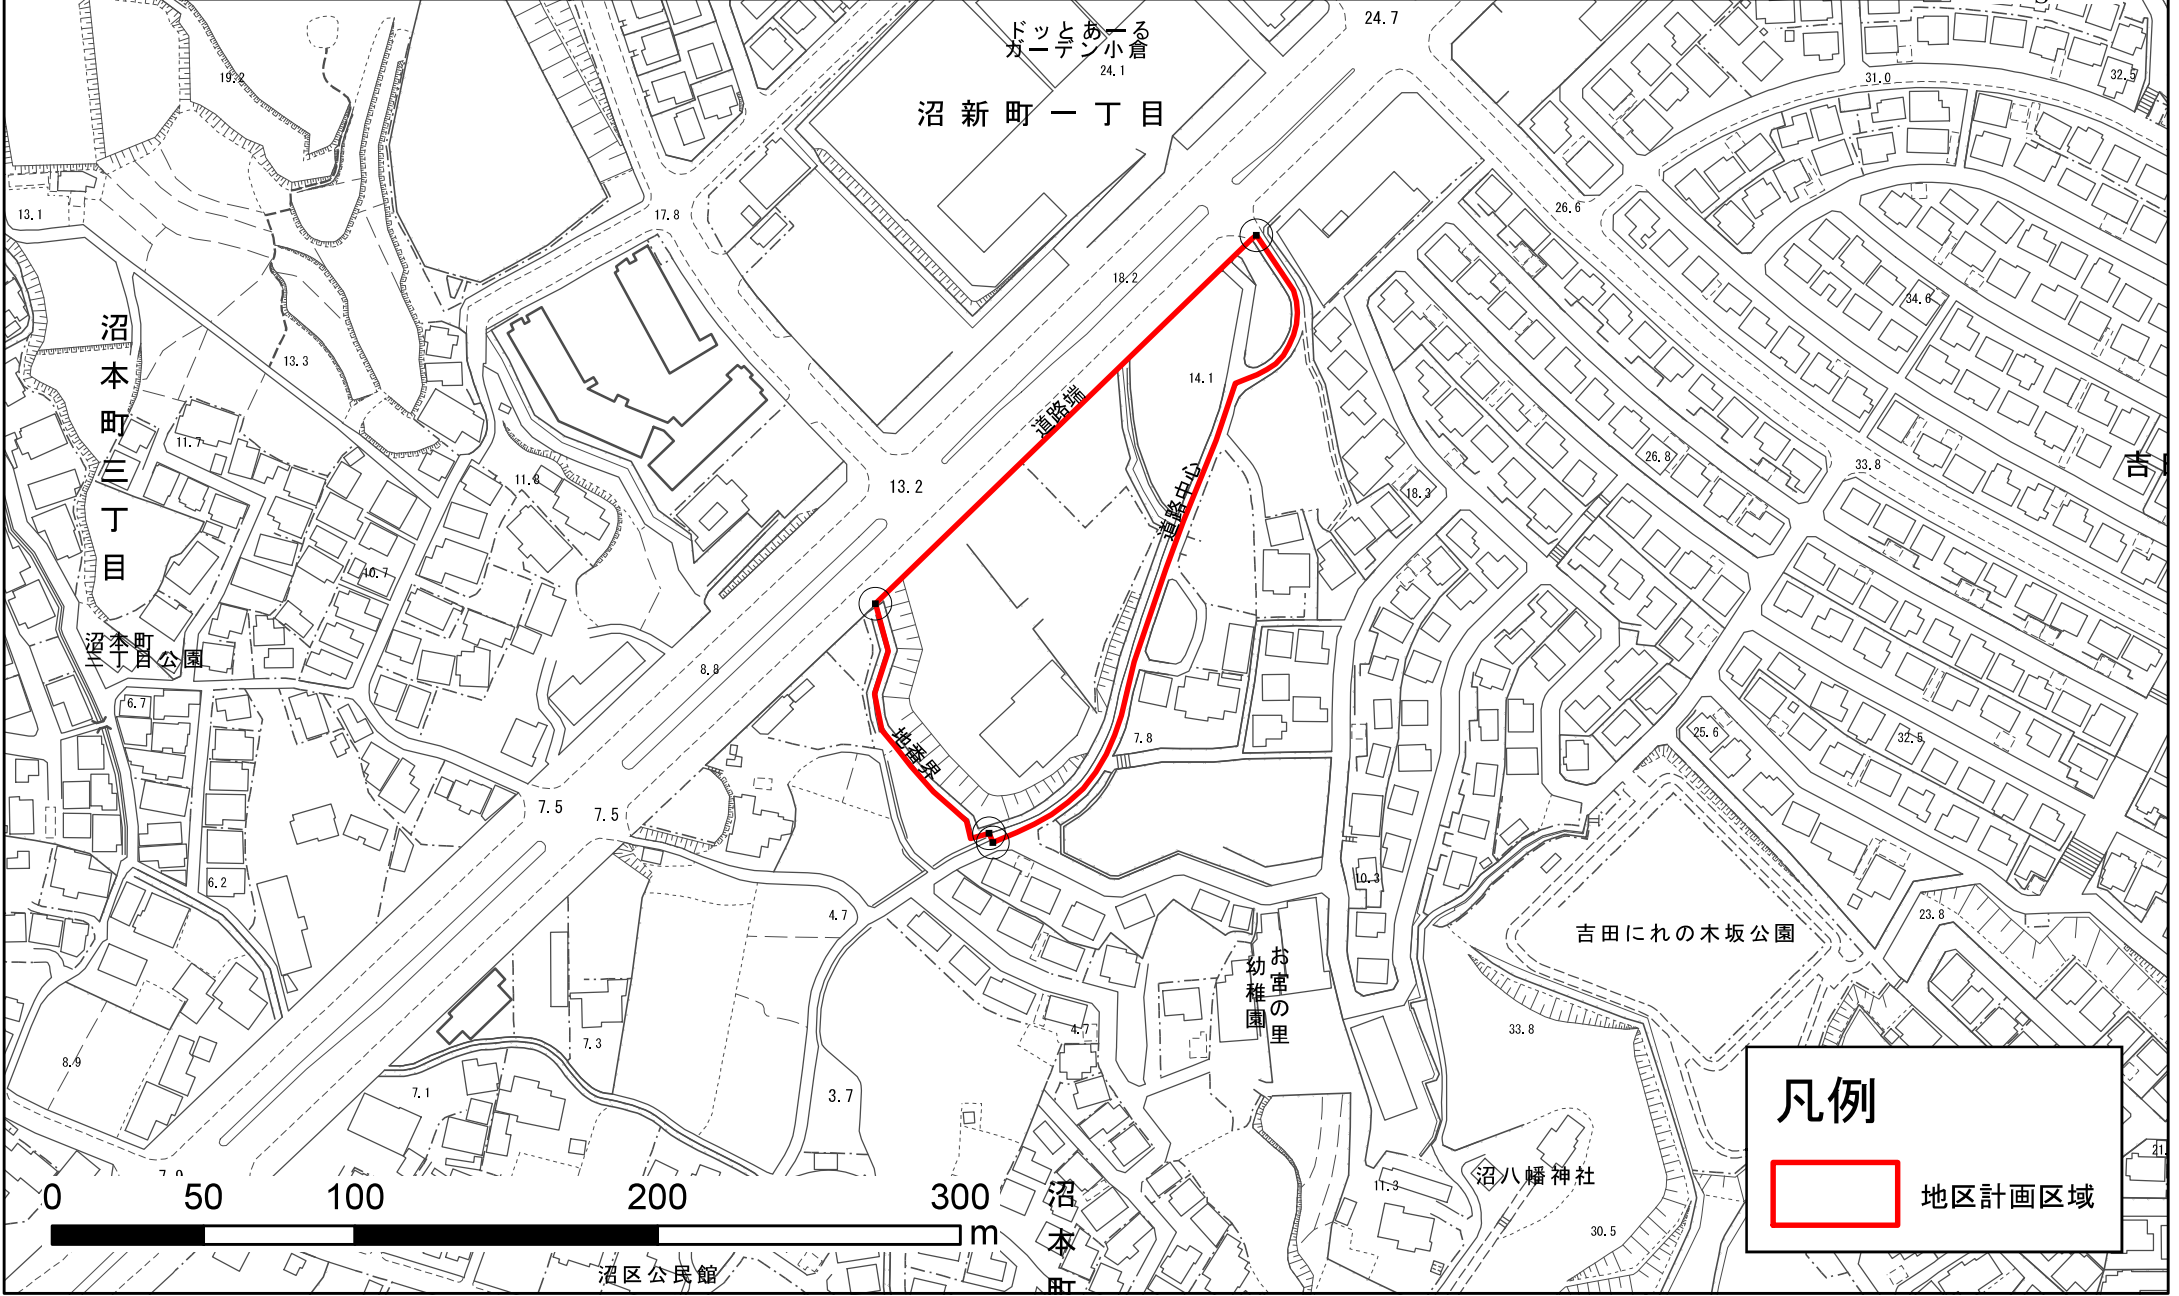

# 議案119号

## 北九州市地区計画の区域における建築物の制限に関する条例の一部改正について 舞ヶ丘一丁目地区地区計画の区域図 (S=1/2,500 (A4))

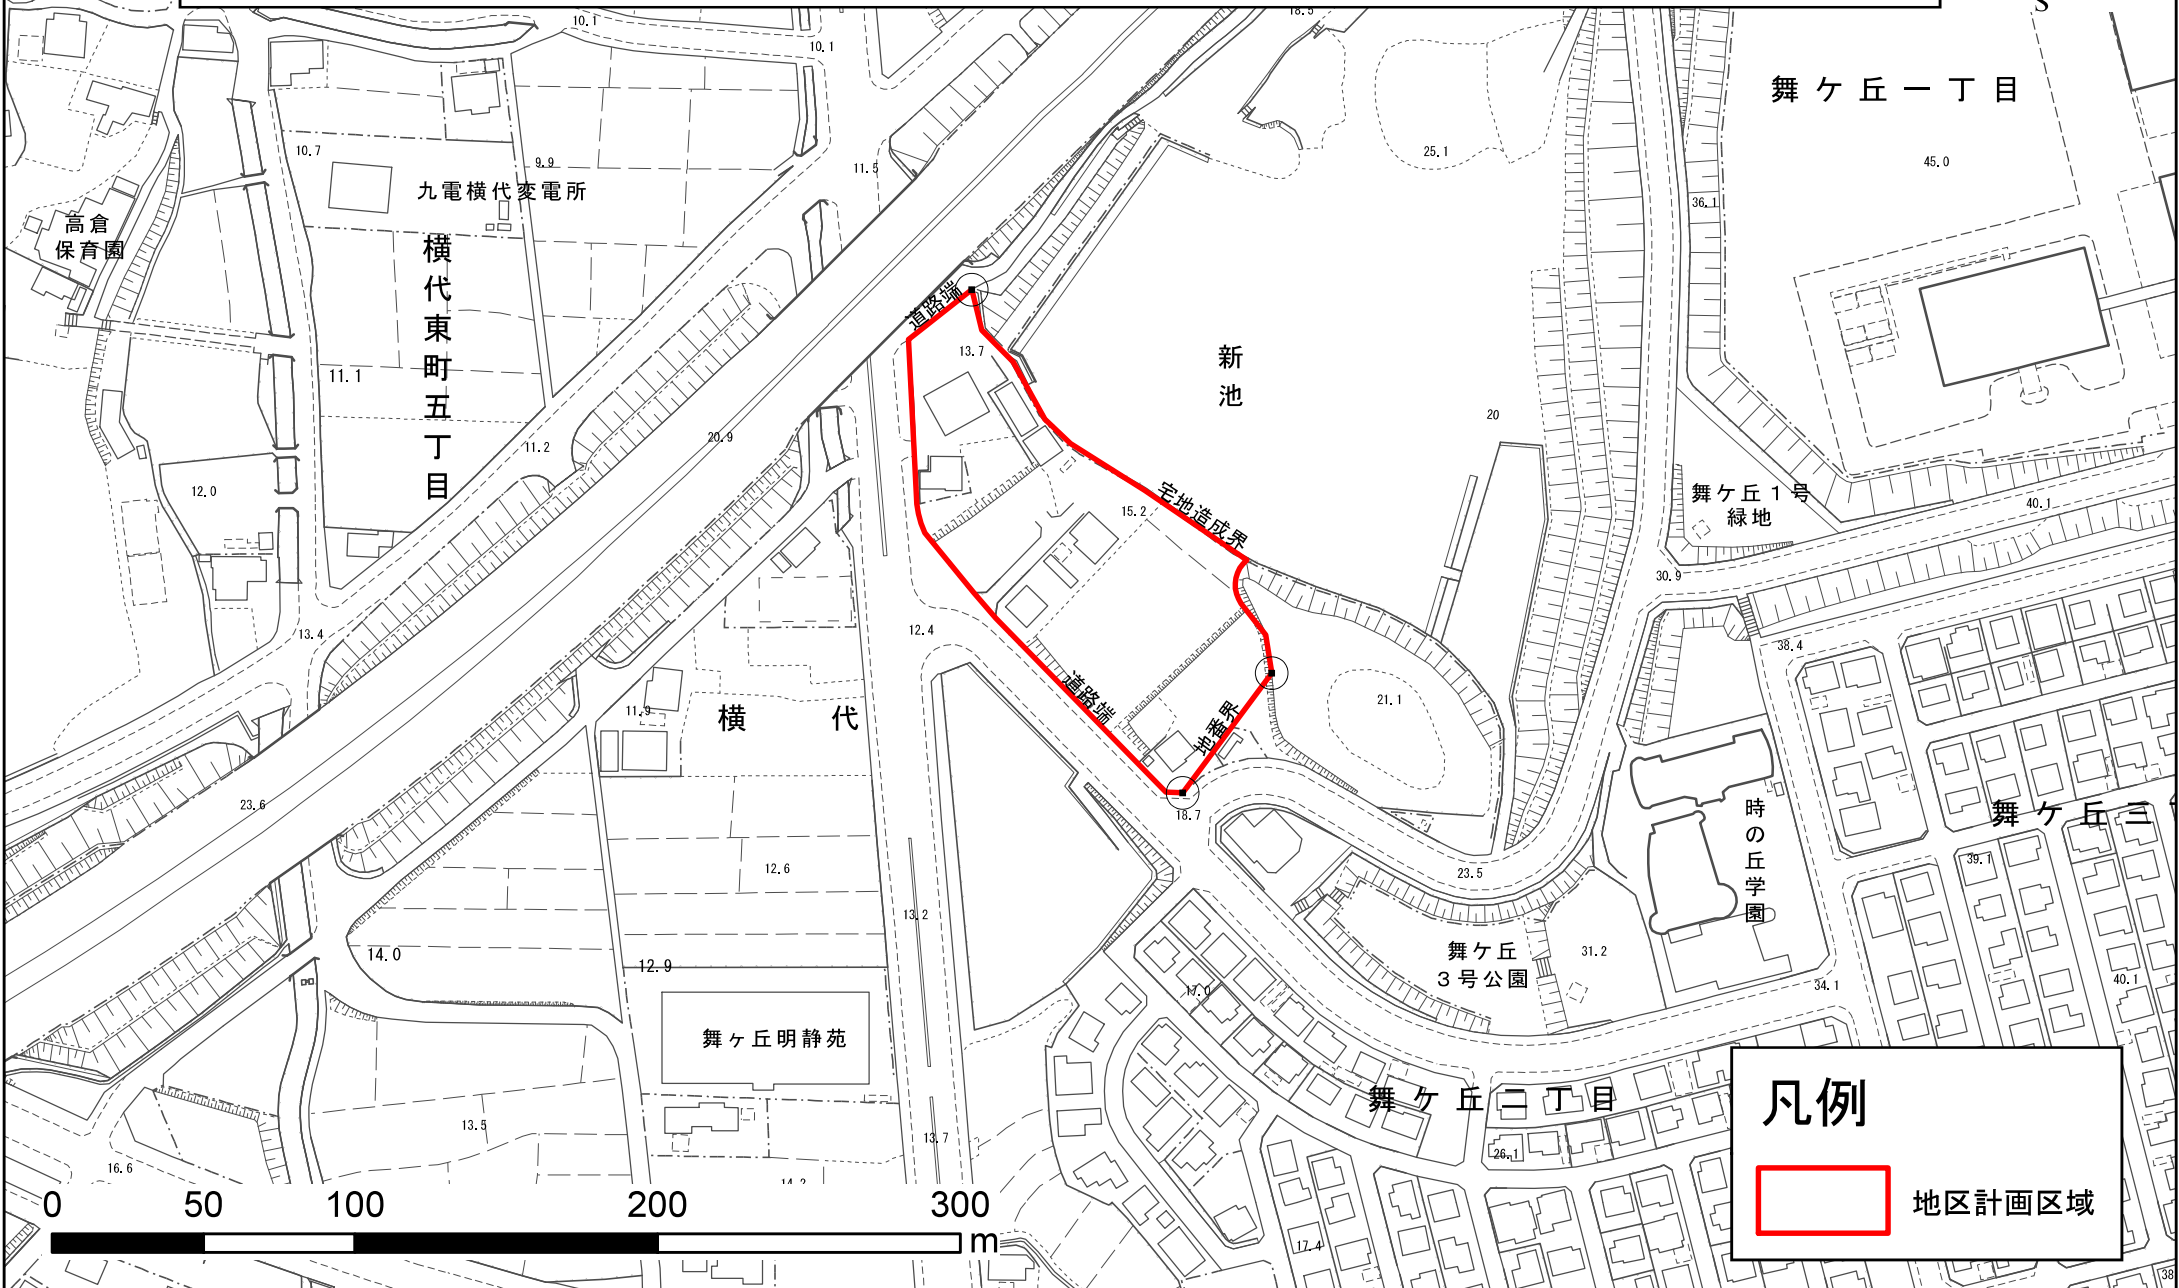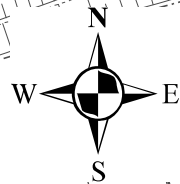

### 凡例



地区計画区域