



北九州広域都市計画
全体割図【門司区】

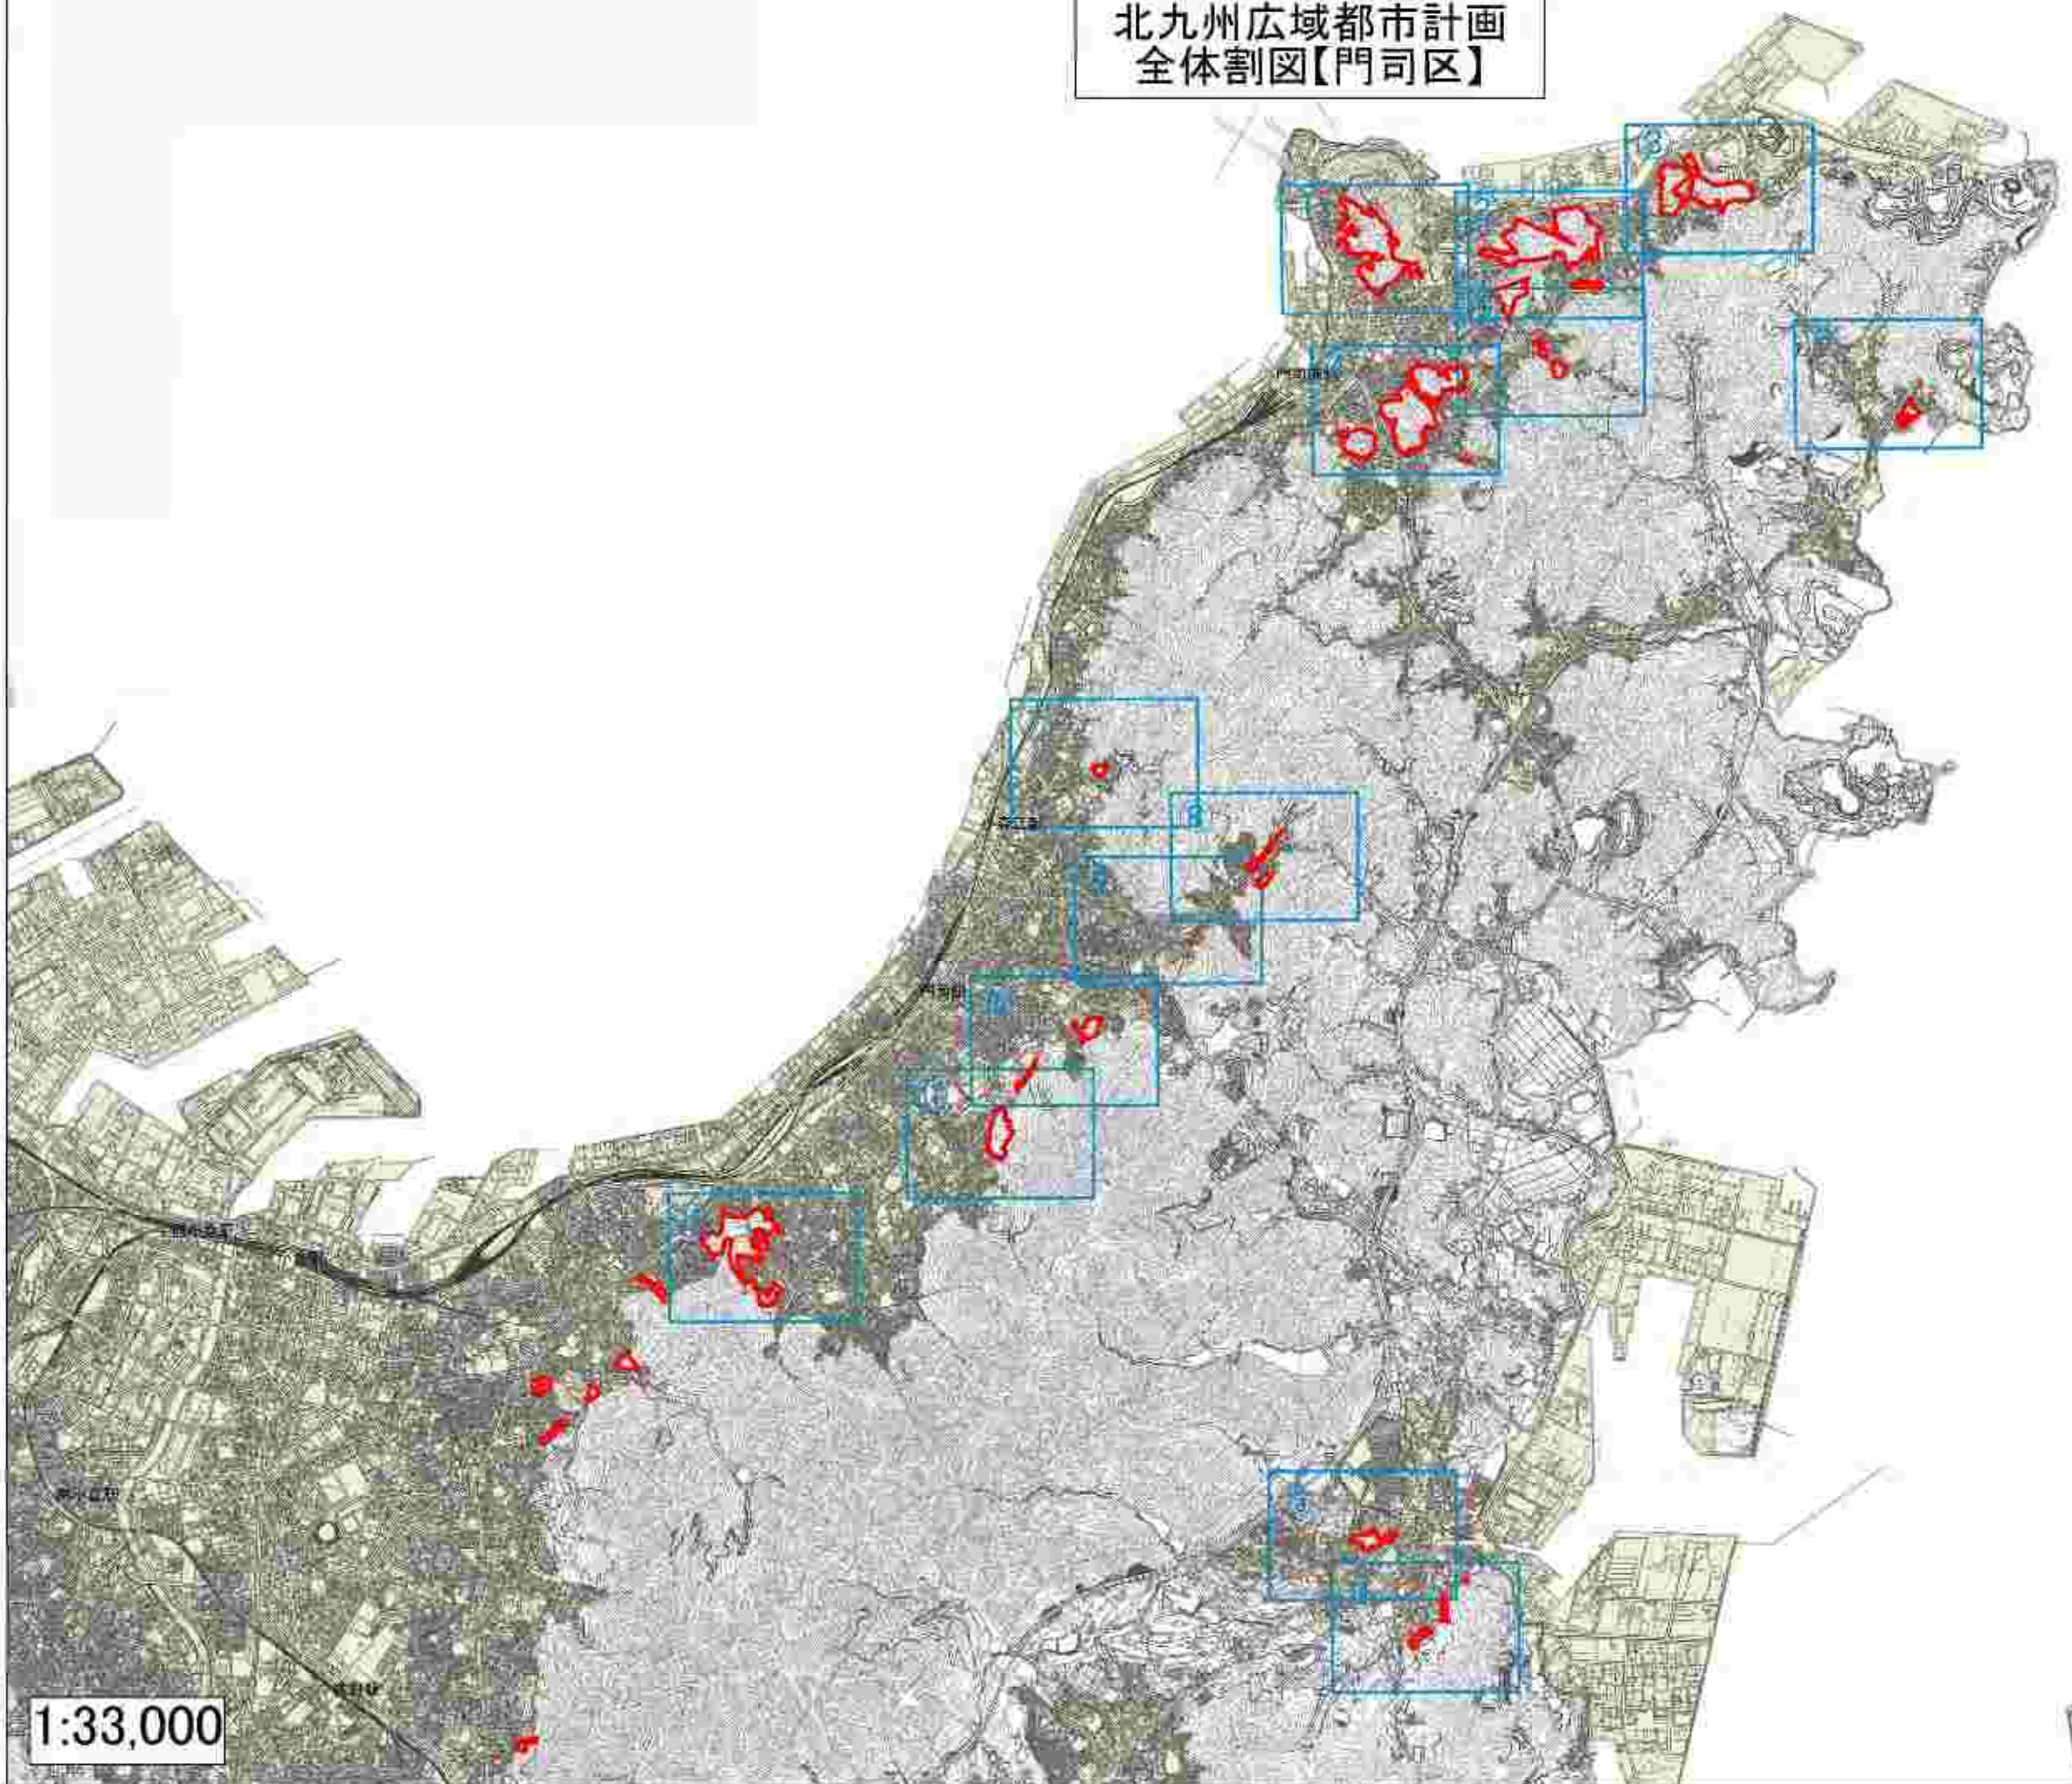

1:33,000

- 凡例
- 変更箇所
 - 市街化区域
 - 市街化調整区域
 - JR

北九州広域都市計画
全体割図【小倉北区】

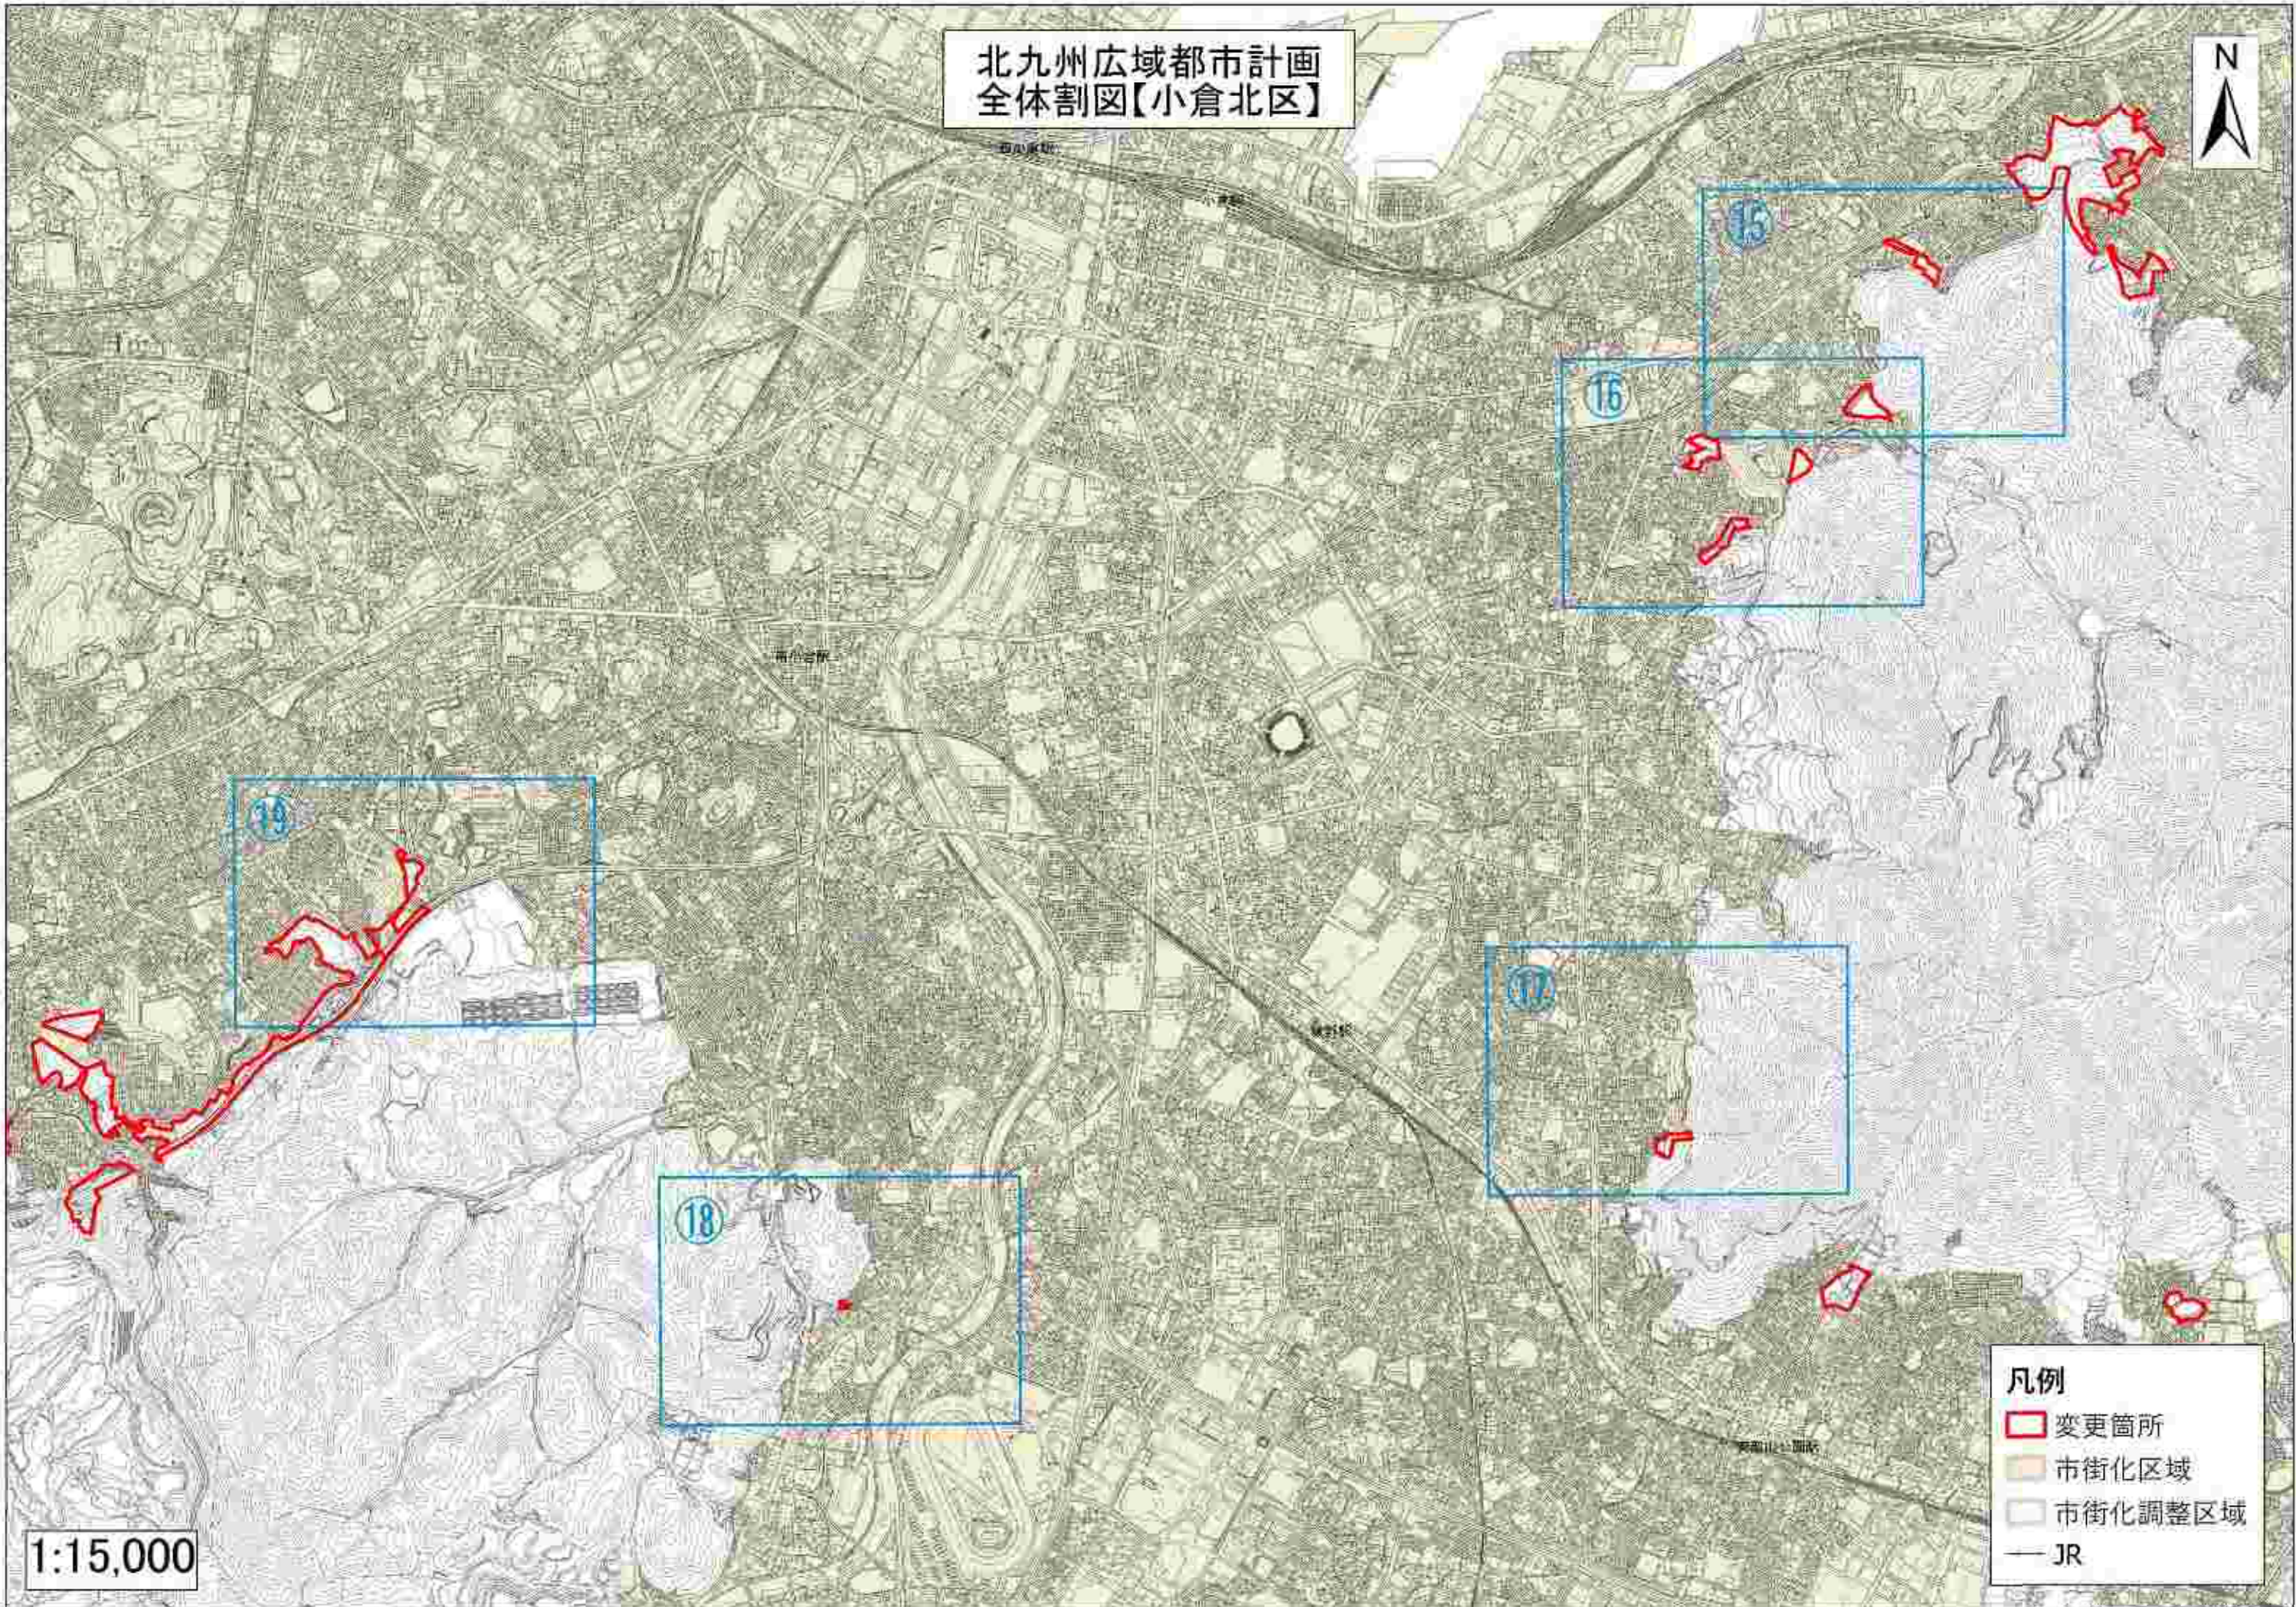

- 凡例
- 変更箇所
 - 市街化区域
 - 市街化調整区域
 - JR

1:15,000


北九州広域都市計画
全体割図【小倉南区】



- 凡例
- 変更箇所
 - 市街化区域
 - 市街化調整区域
 - JR

1:13,000

北九州広域都市計画
全体割図【若松区・戸畑区】

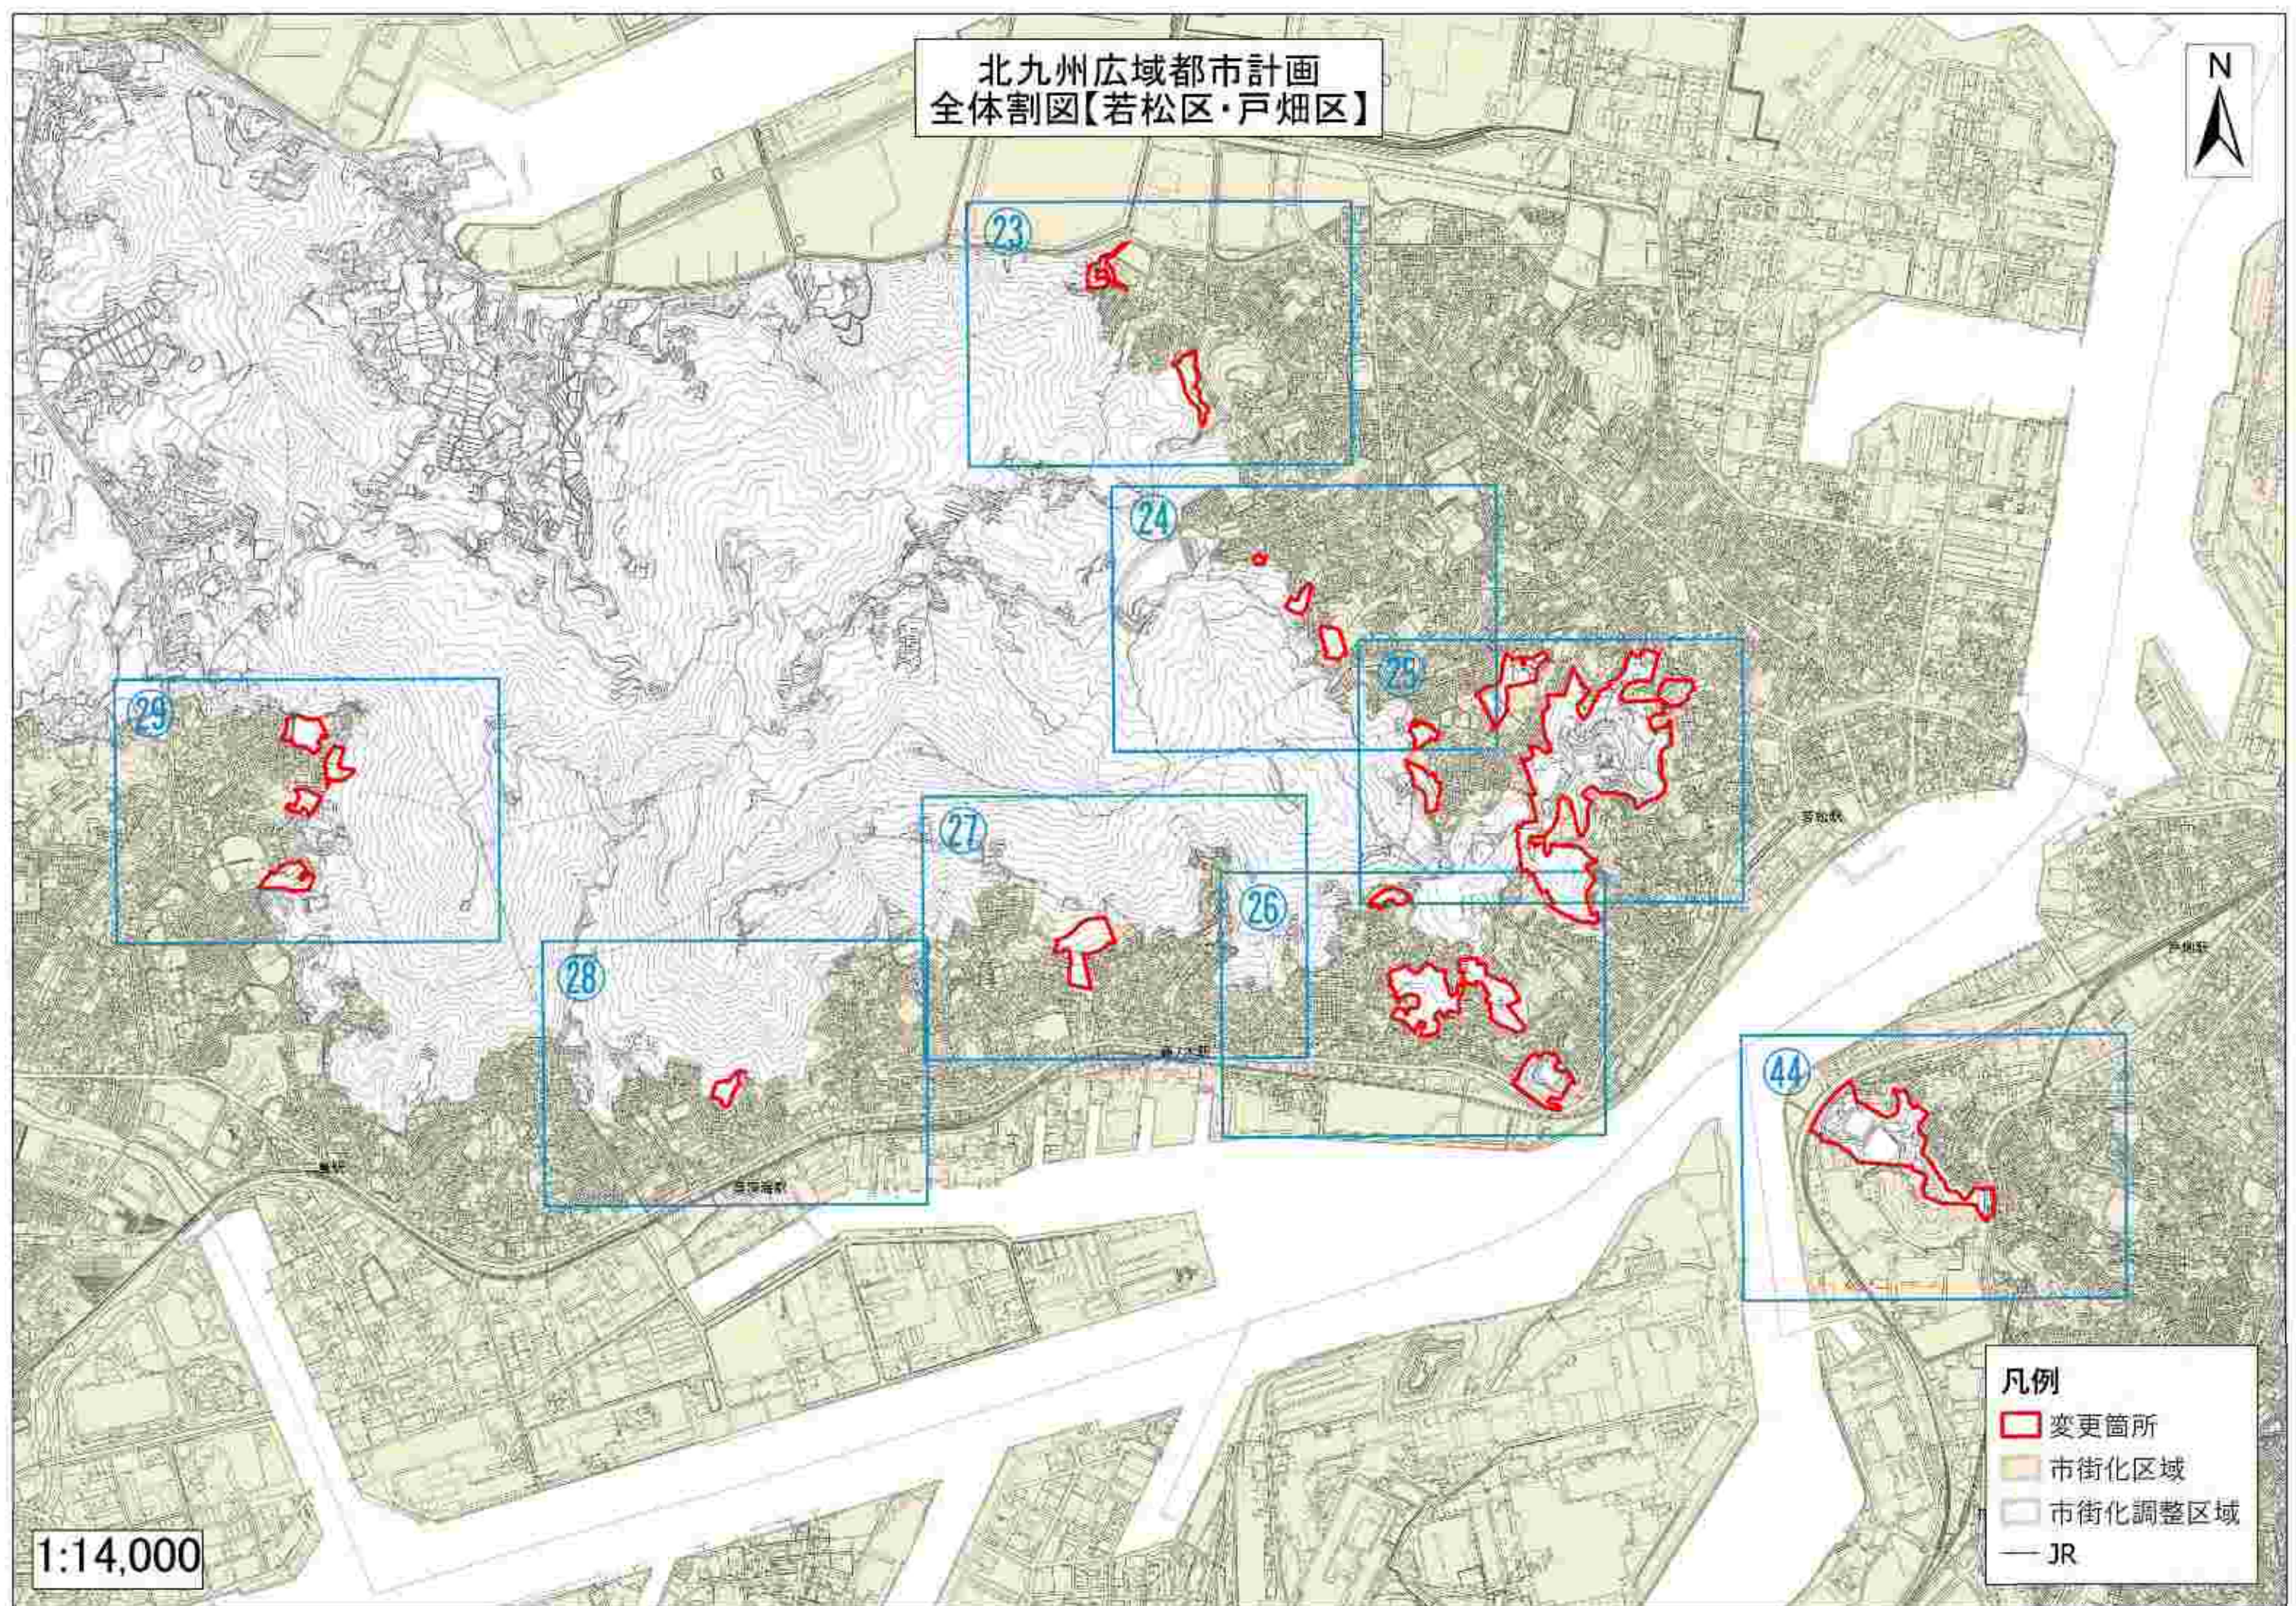


1:14,000

- 凡例
- 変更箇所
 - 市街化区域
 - 市街化調整区域
 - JR

北九州広域都市計画
全体割図【八幡東区】




スーパーストリート線

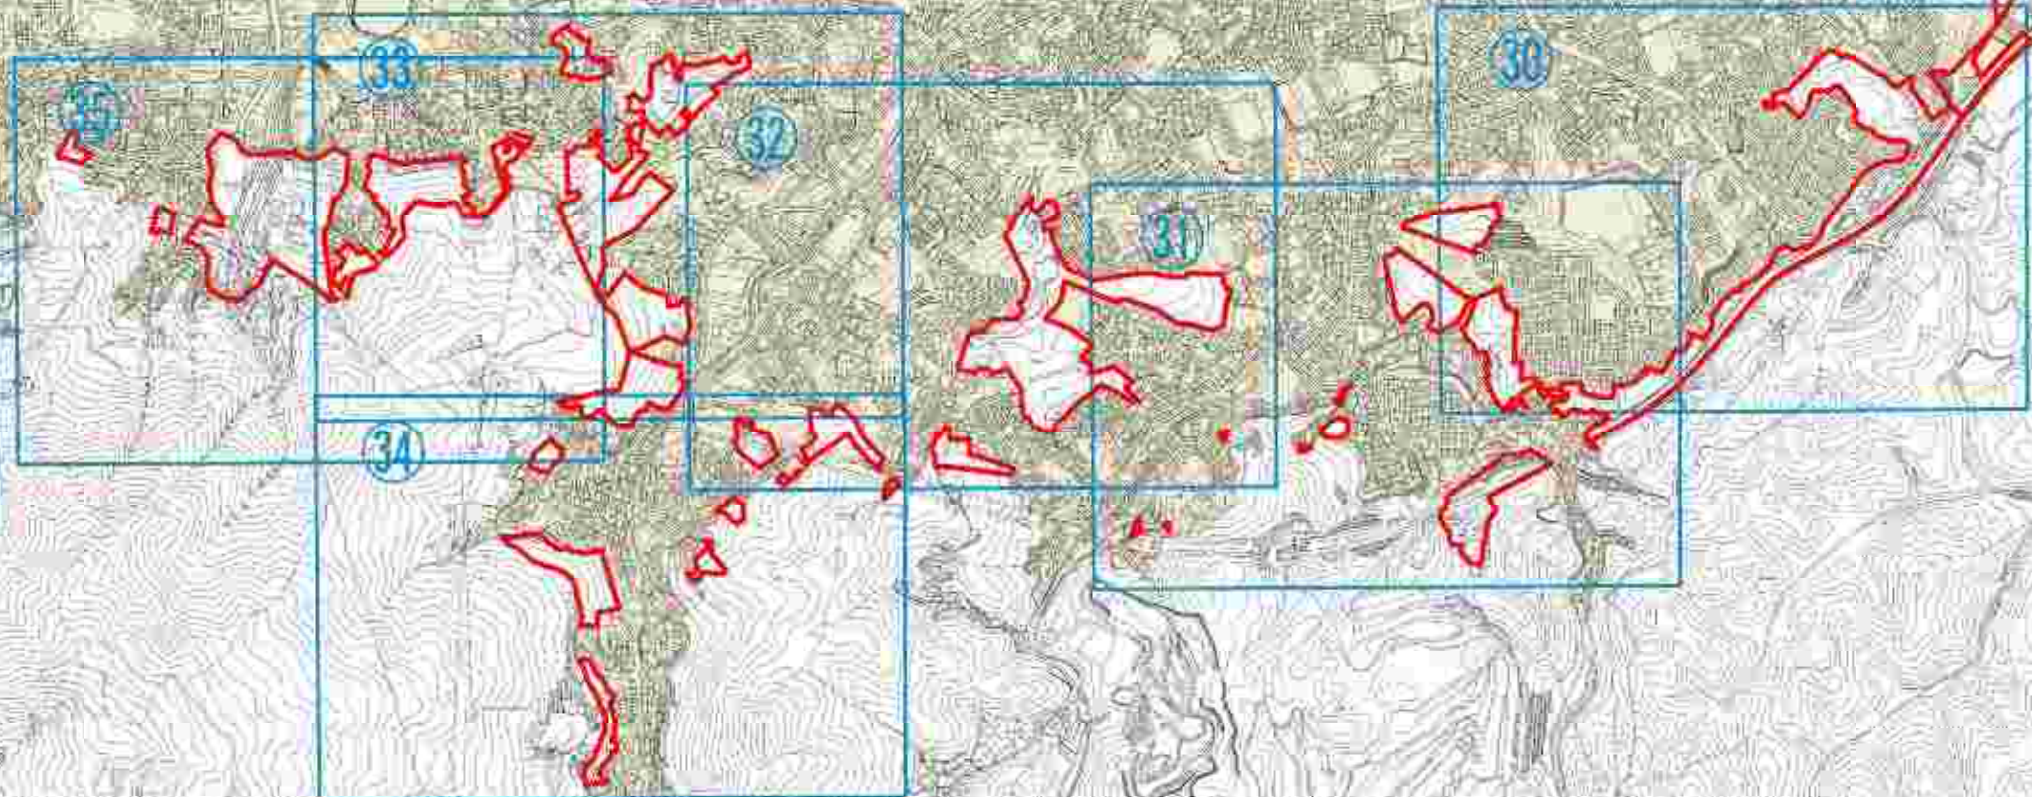

- 凡例
- 変更箇所
 - 市街化区域
 - 市街化調整区域
 - JR

1:12,000

北九州広域都市計画
全体割図【八幡西区】

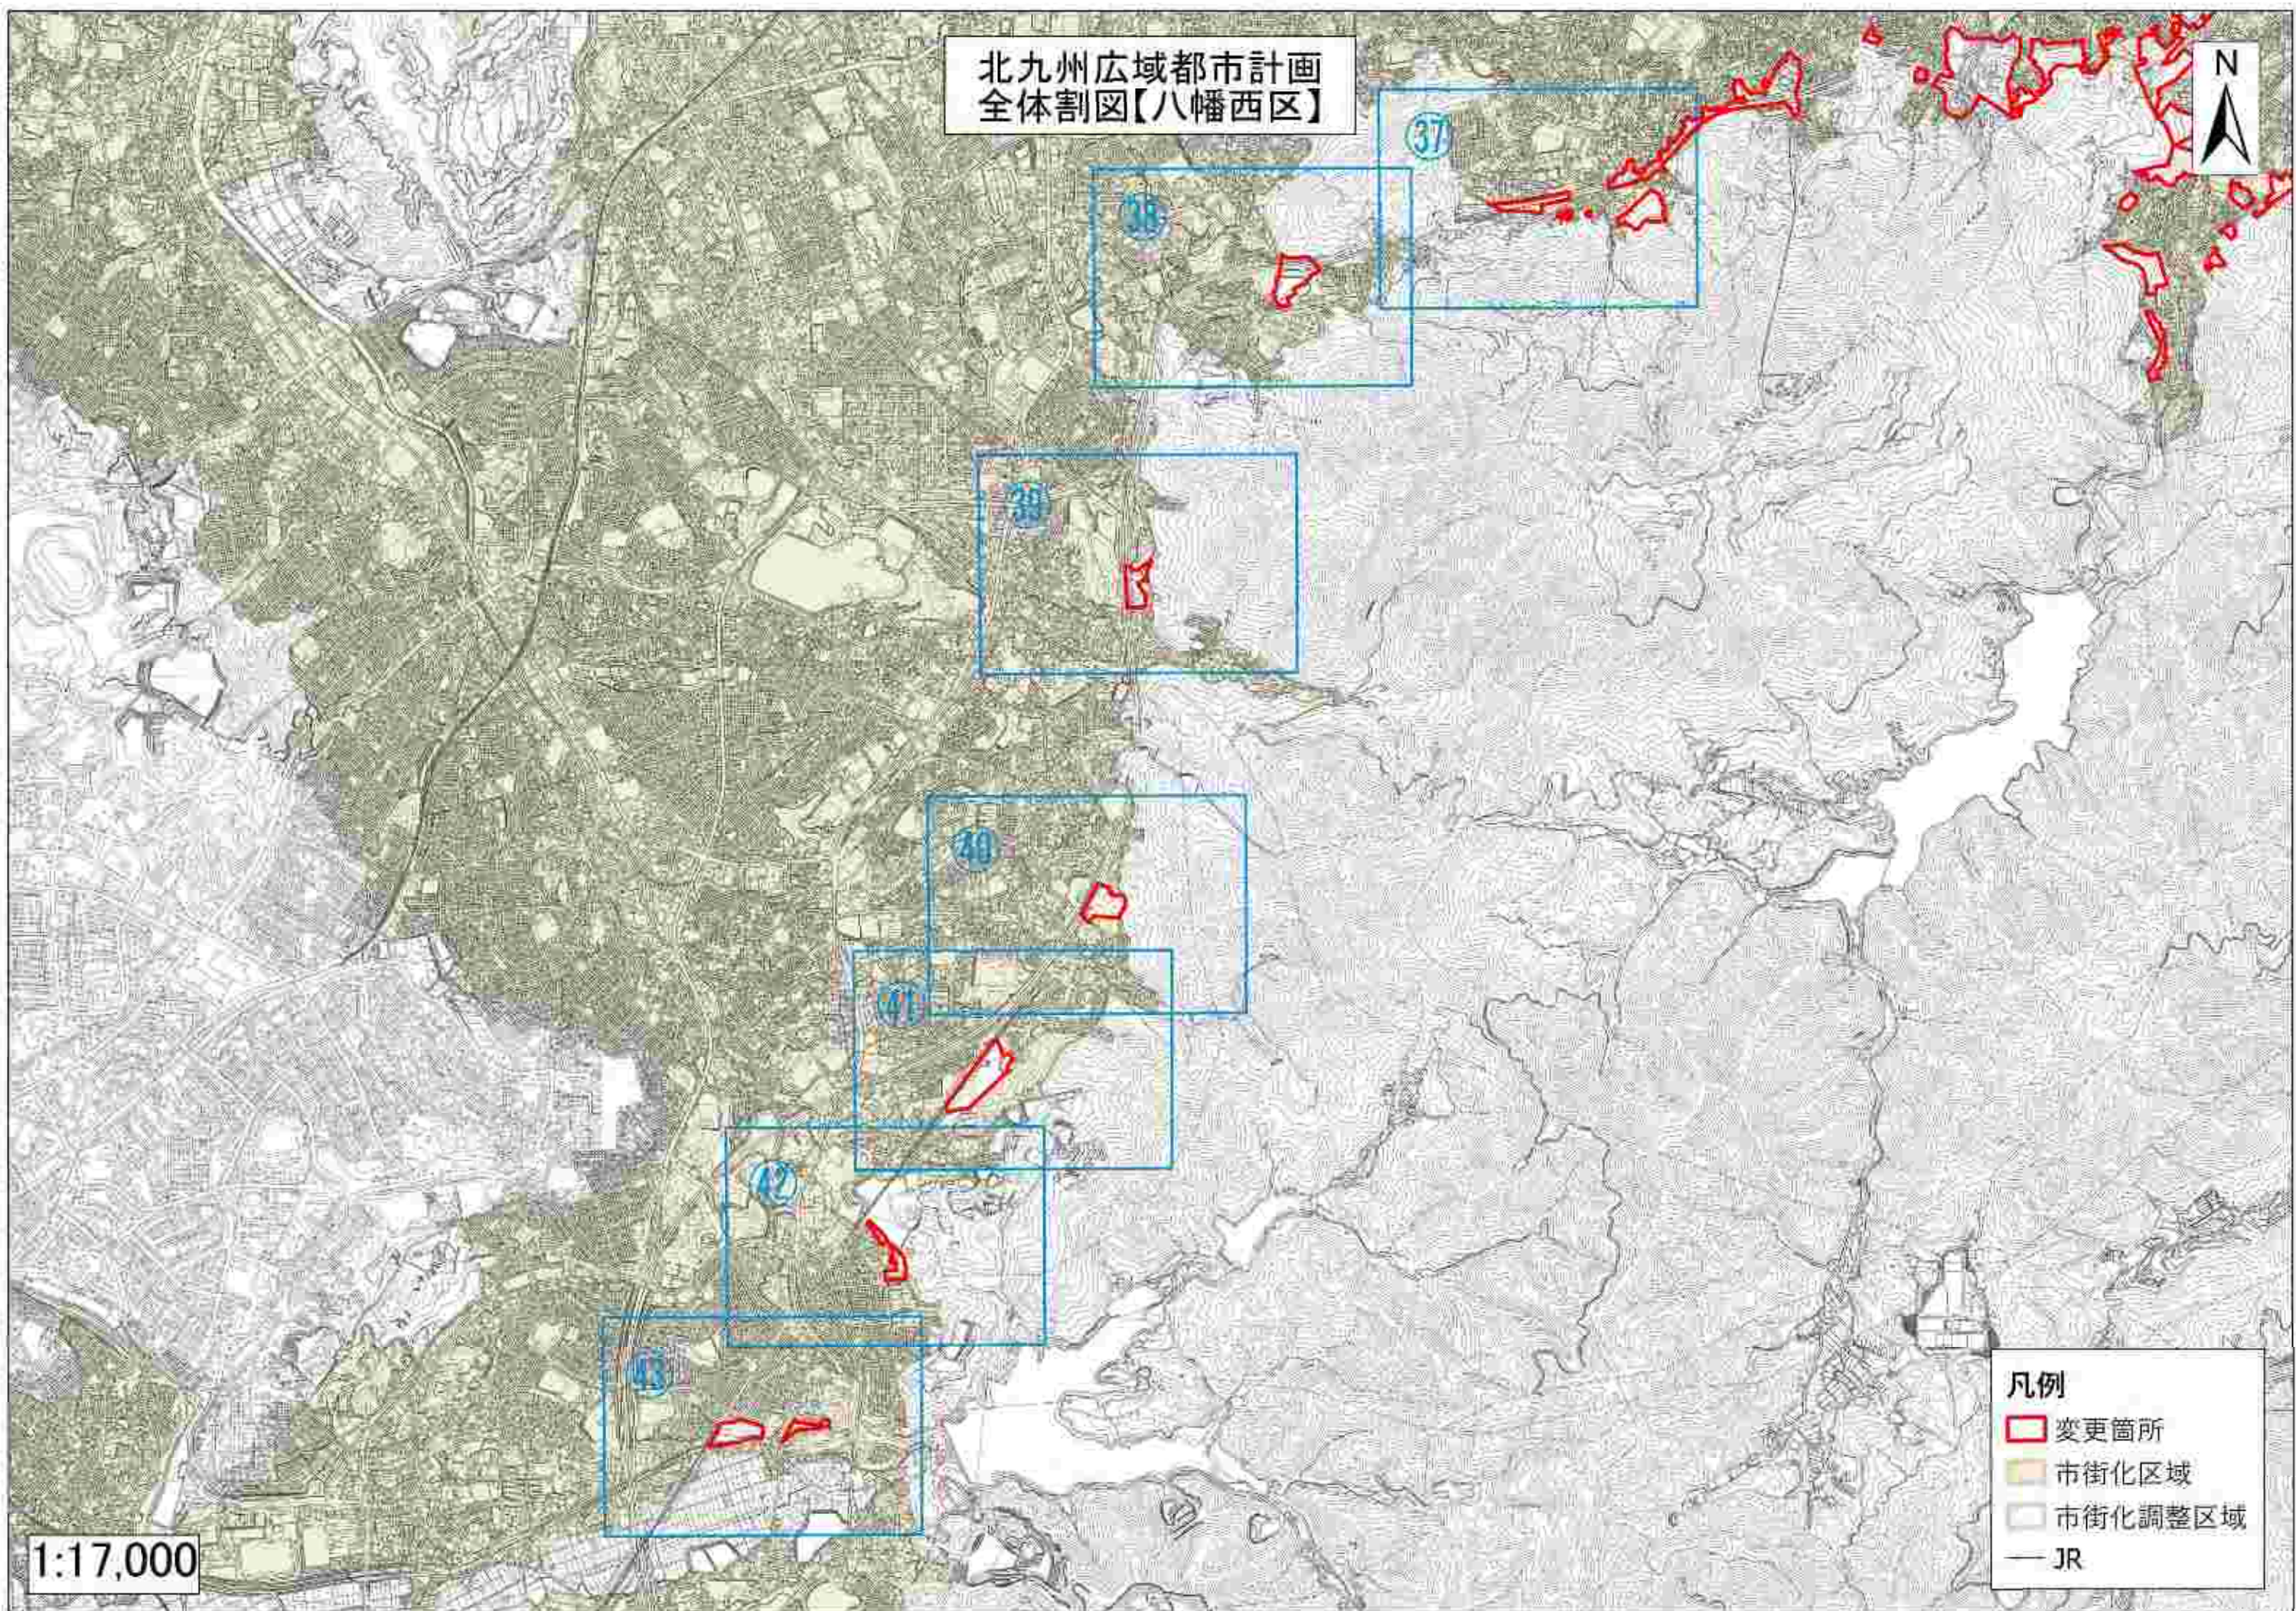

1:17,000

- 凡例
- 変更箇所
 - 市街化区域
 - 市街化調整区域
 - JR