


用途地域図

物件概要
所在地
地積
地目

八幡西区香月中央一丁目2616番11
3, 228.47㎡
宅地

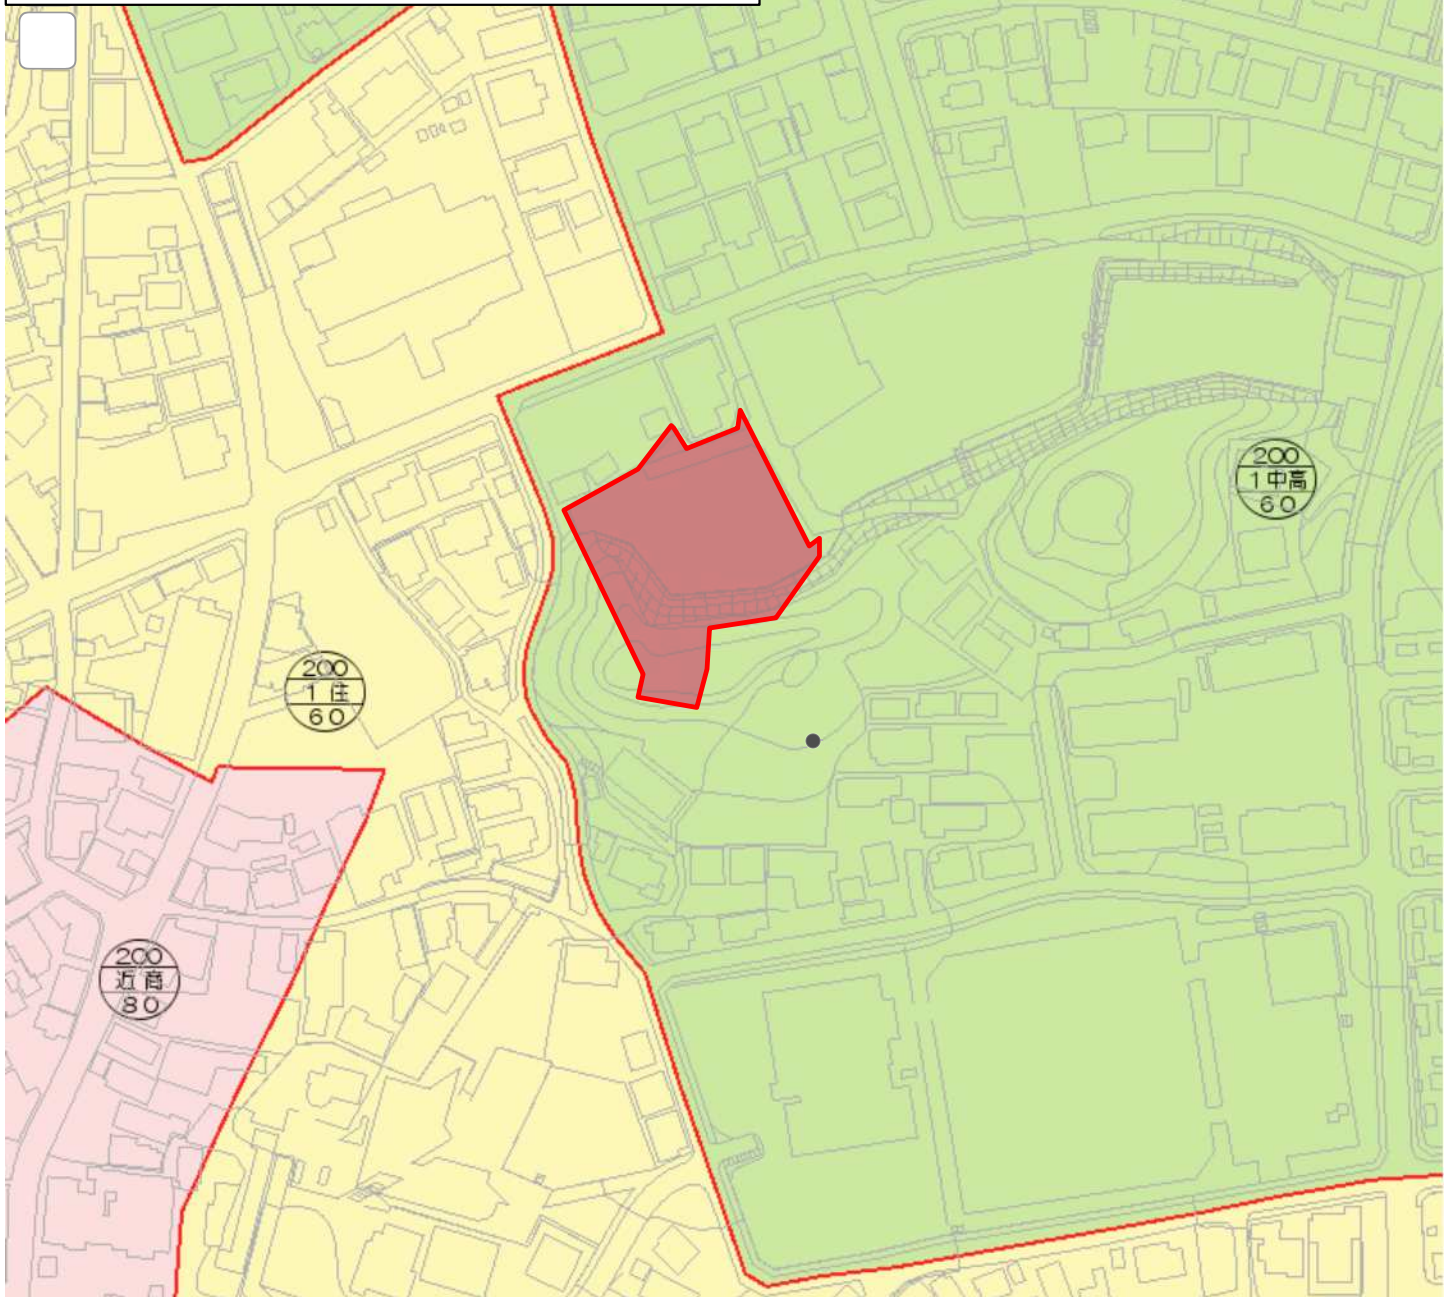

60m

130.736 33.803 度