


北九州広域都市計画 区域区分の変更 北九州市決定
位置図 S=1 : 100,000

N
1:100,000

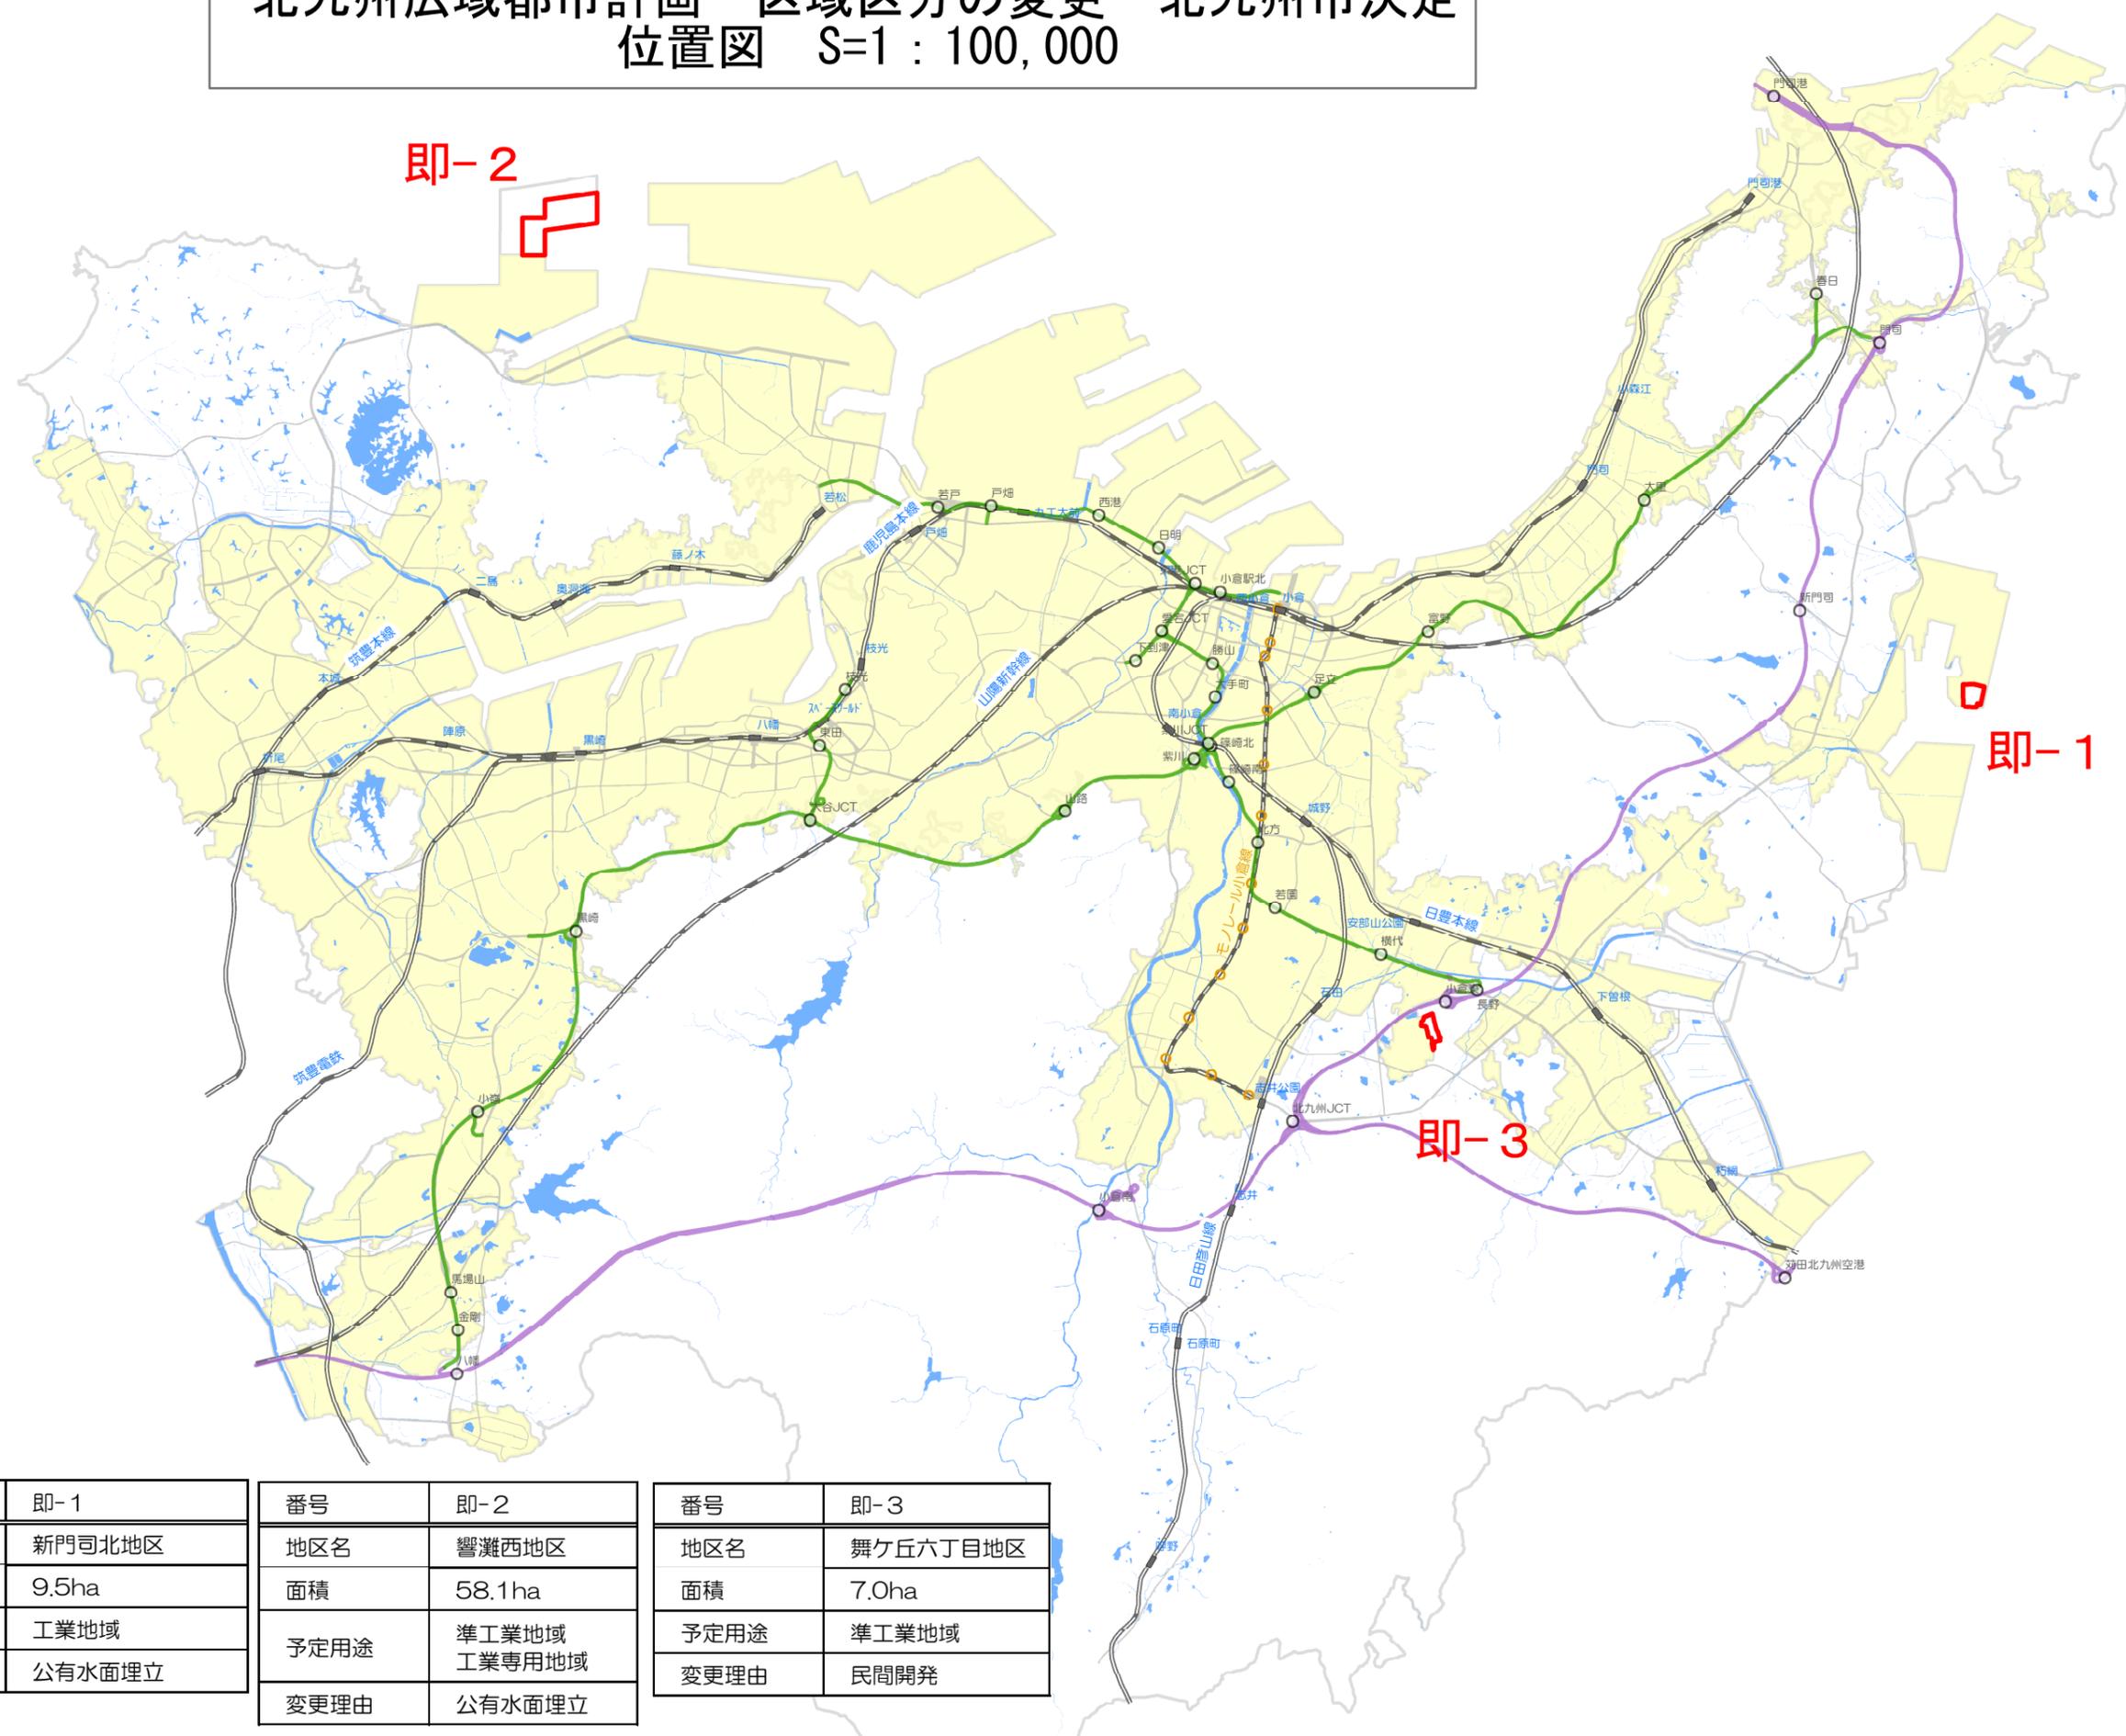

番号	即-1
地区名	新門司北地区
面積	9.5ha
予定用途	工業地域
変更理由	公有水面埋立

番号	即-2
地区名	響灘西地区
面積	58.1ha
予定用途	準工業地域 工業専用地域
変更理由	公有水面埋立

番号	即-3
地区名	舞ヶ丘六丁目地区
面積	7.0ha
予定用途	準工業地域
変更理由	民間開発

市街化区域
市街化調整区域

