



北九州広域都市計画 区域区分の変更 北九州市決定  
即-1 新門司北地区 新旧対照図 S=1:2,500

N  
1:2,500

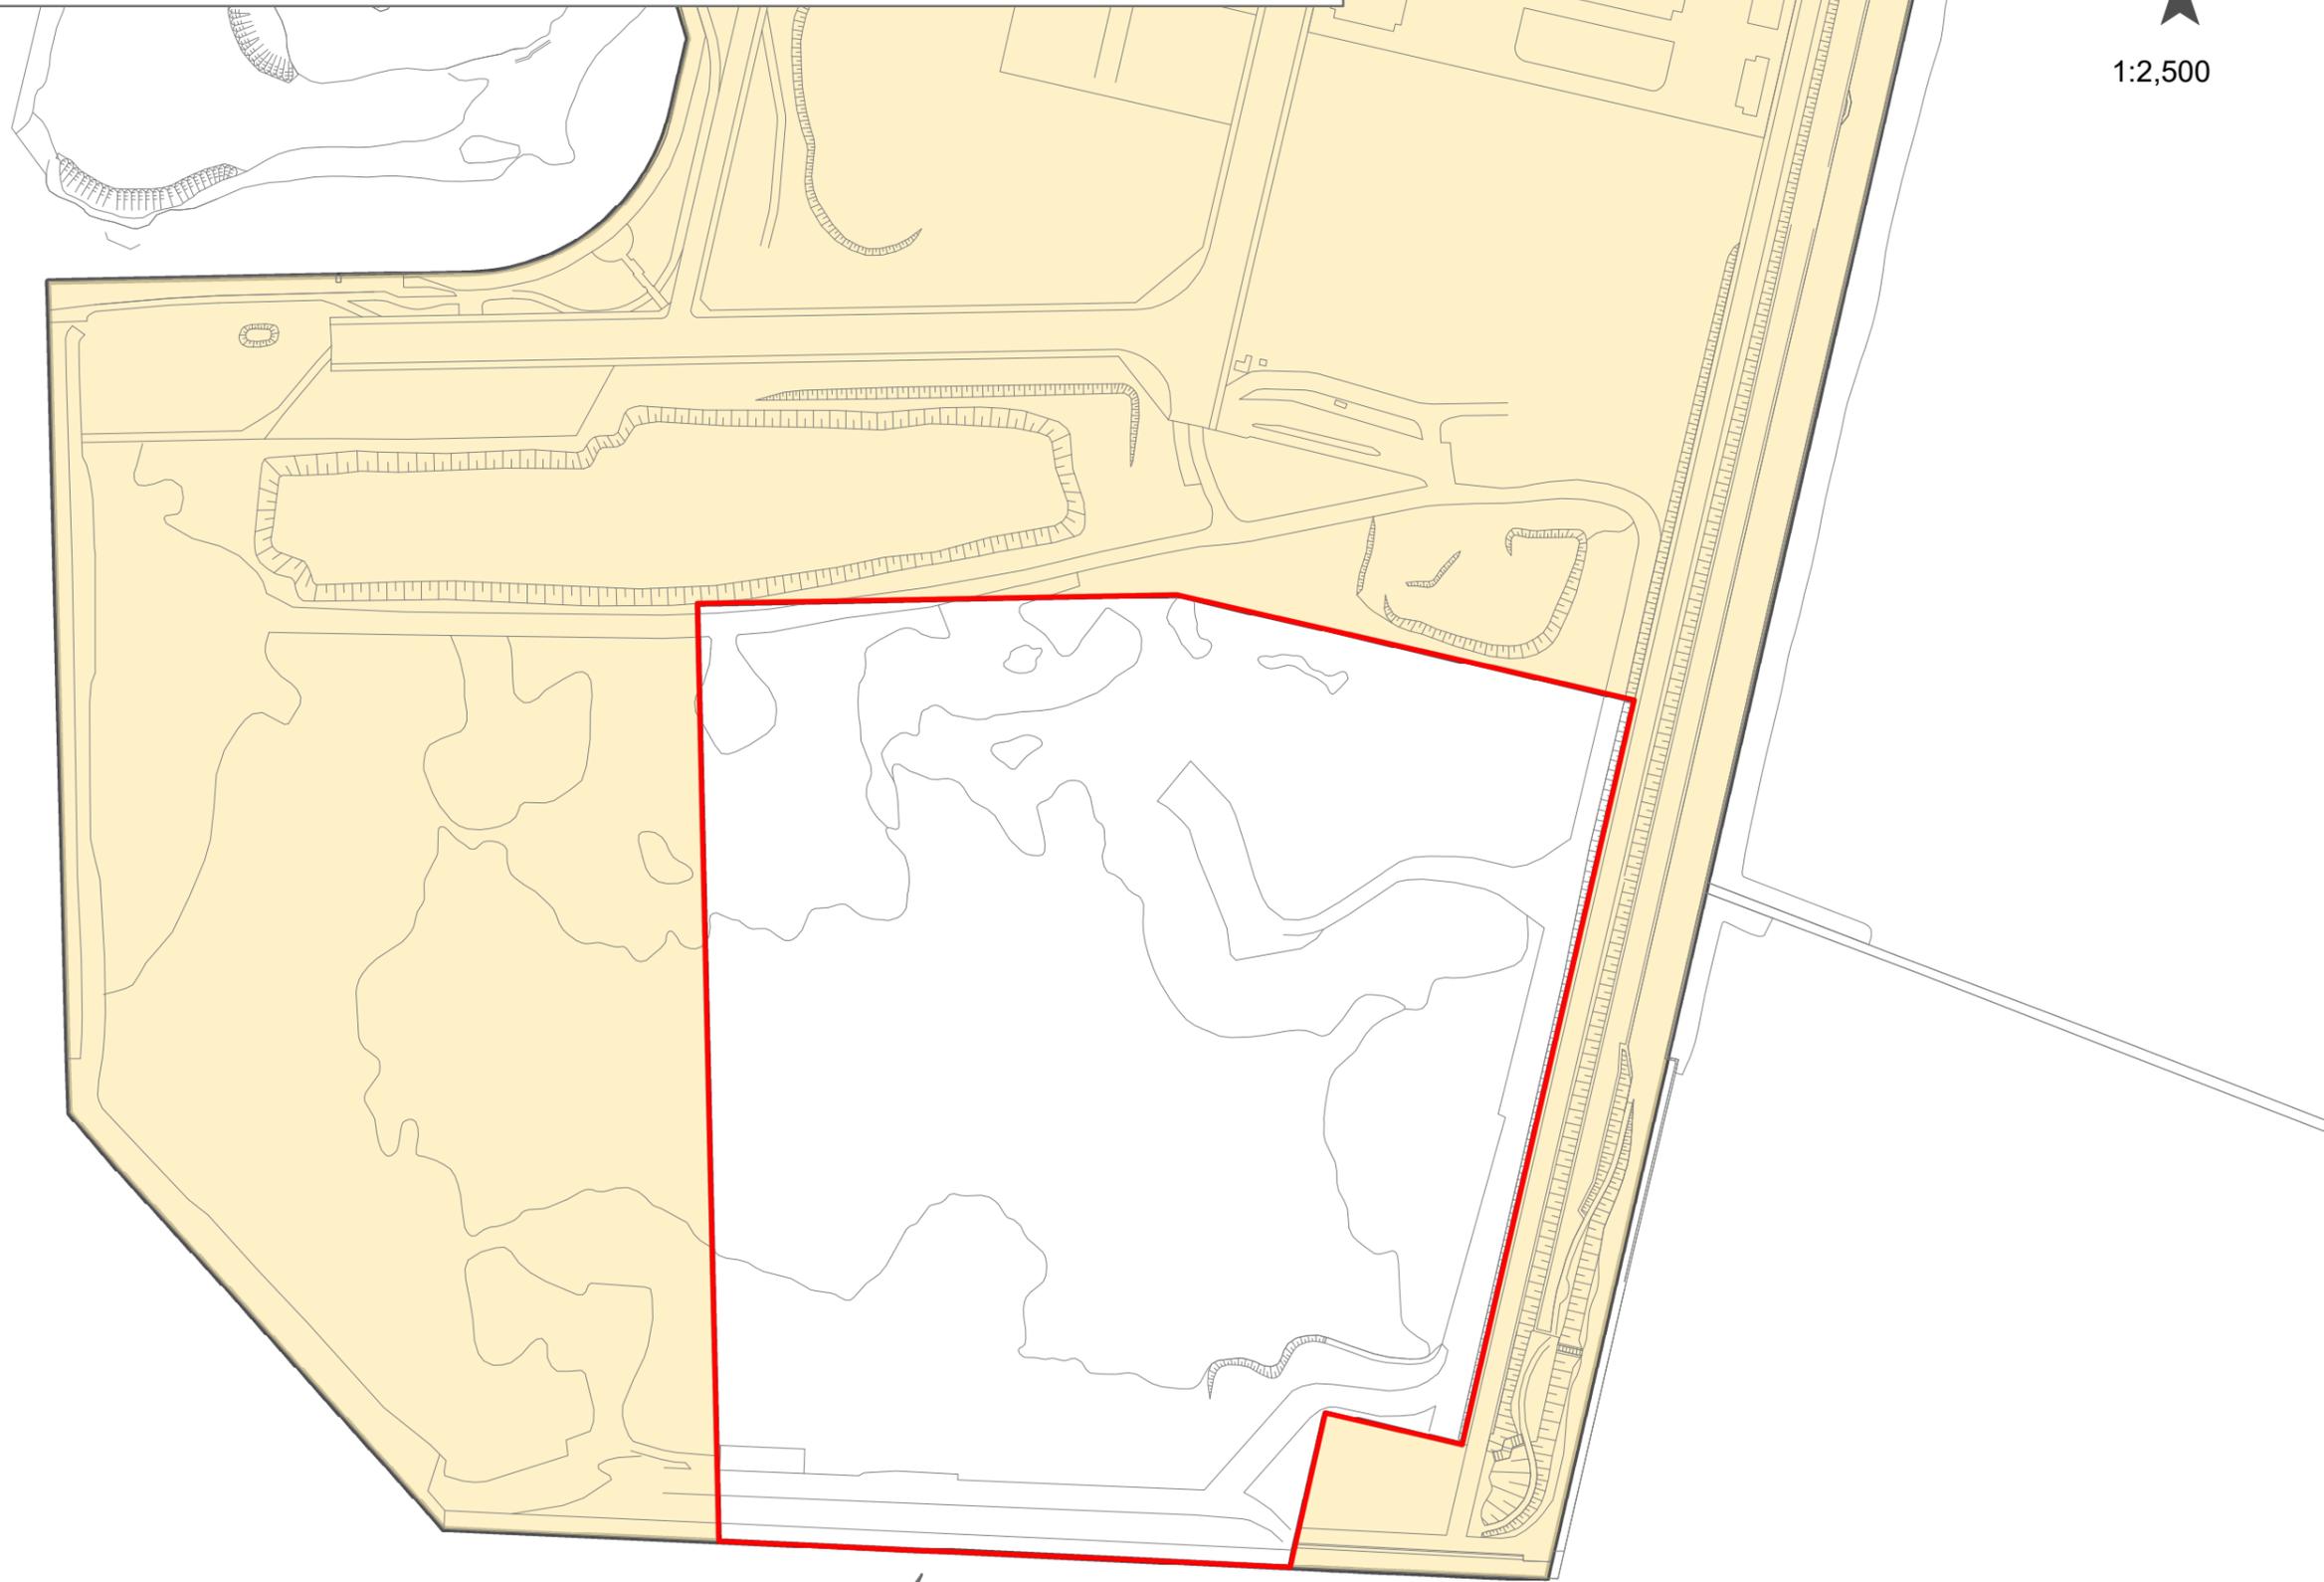

区域区分の変更  
市街化調整区域 → 市街化区域(9.5ha)

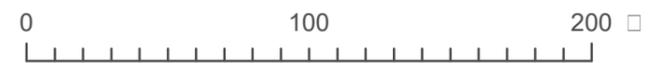

区域区分変更箇所  
市街化区域