


北九州広域都市計画 区域区分の変更 北九州市決定
即-2 響灘西地区 計画図 S=1 : 2,500

N
1:2,500

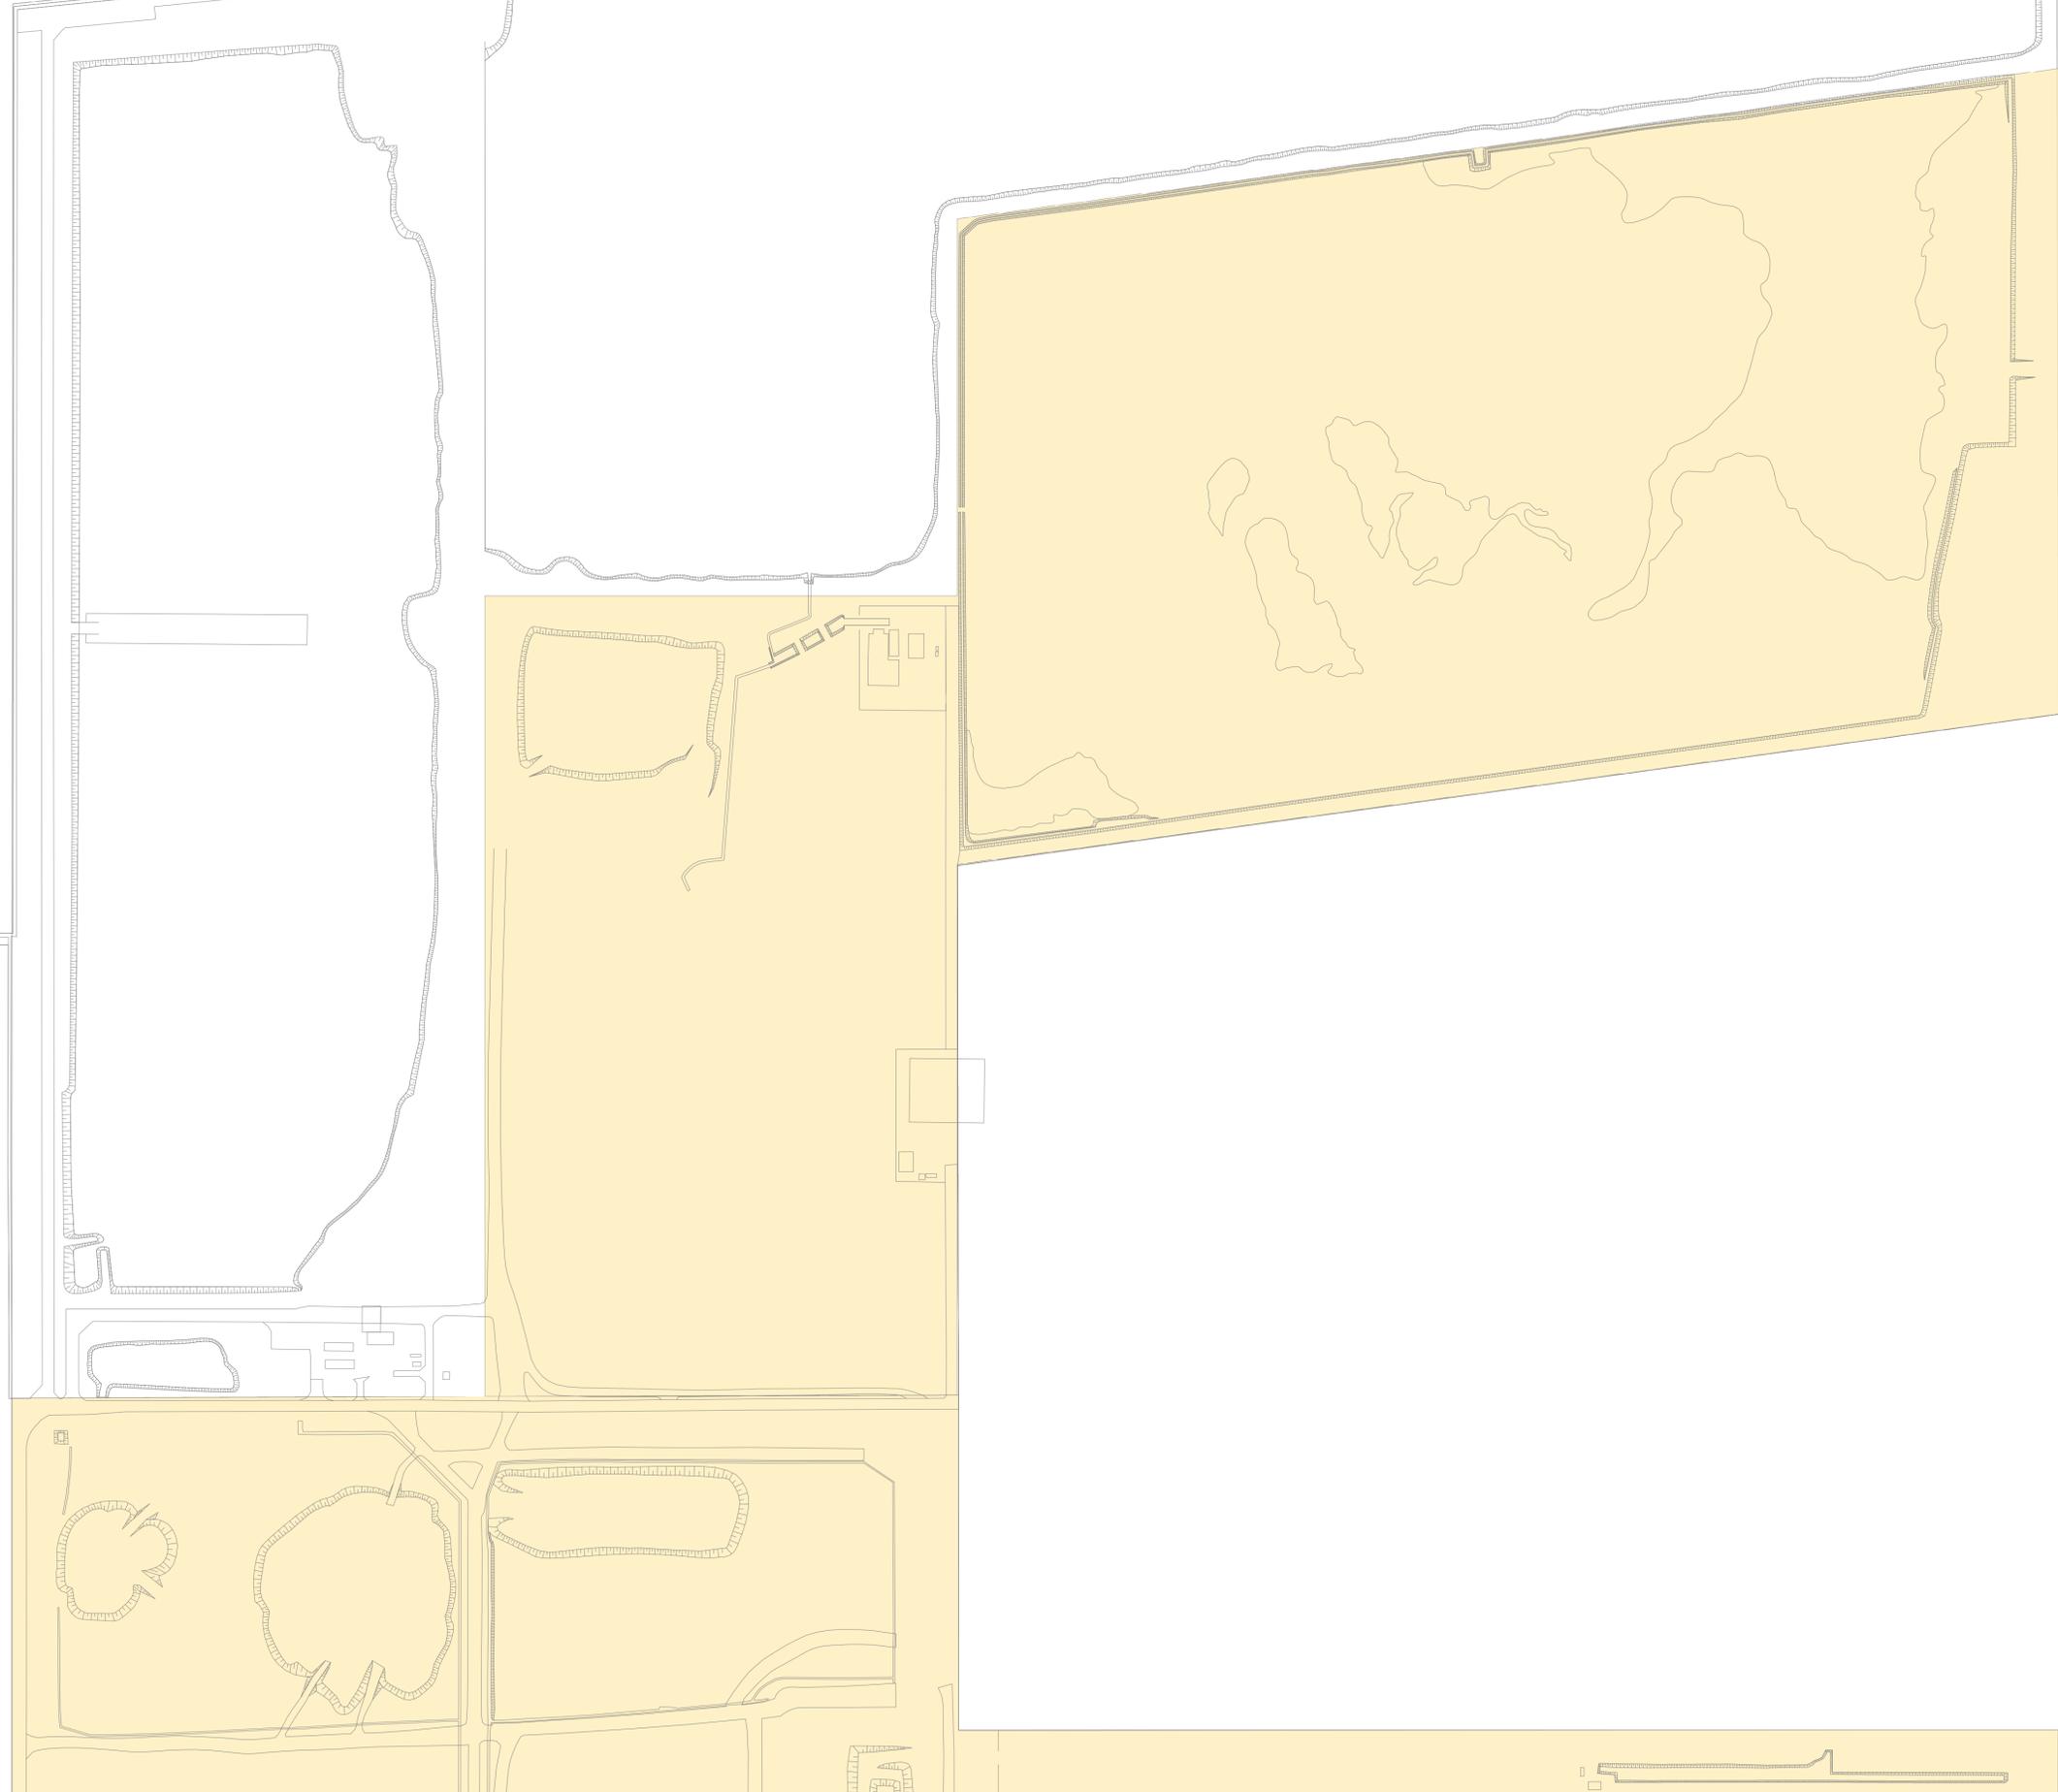

市街化区域
市街化調整区域

