


北九州広域都市計画 用途地域の変更 北九州市決定
即-3 舞ヶ丘六丁目地区 計画図 S=1:2,500

N
1:2,500

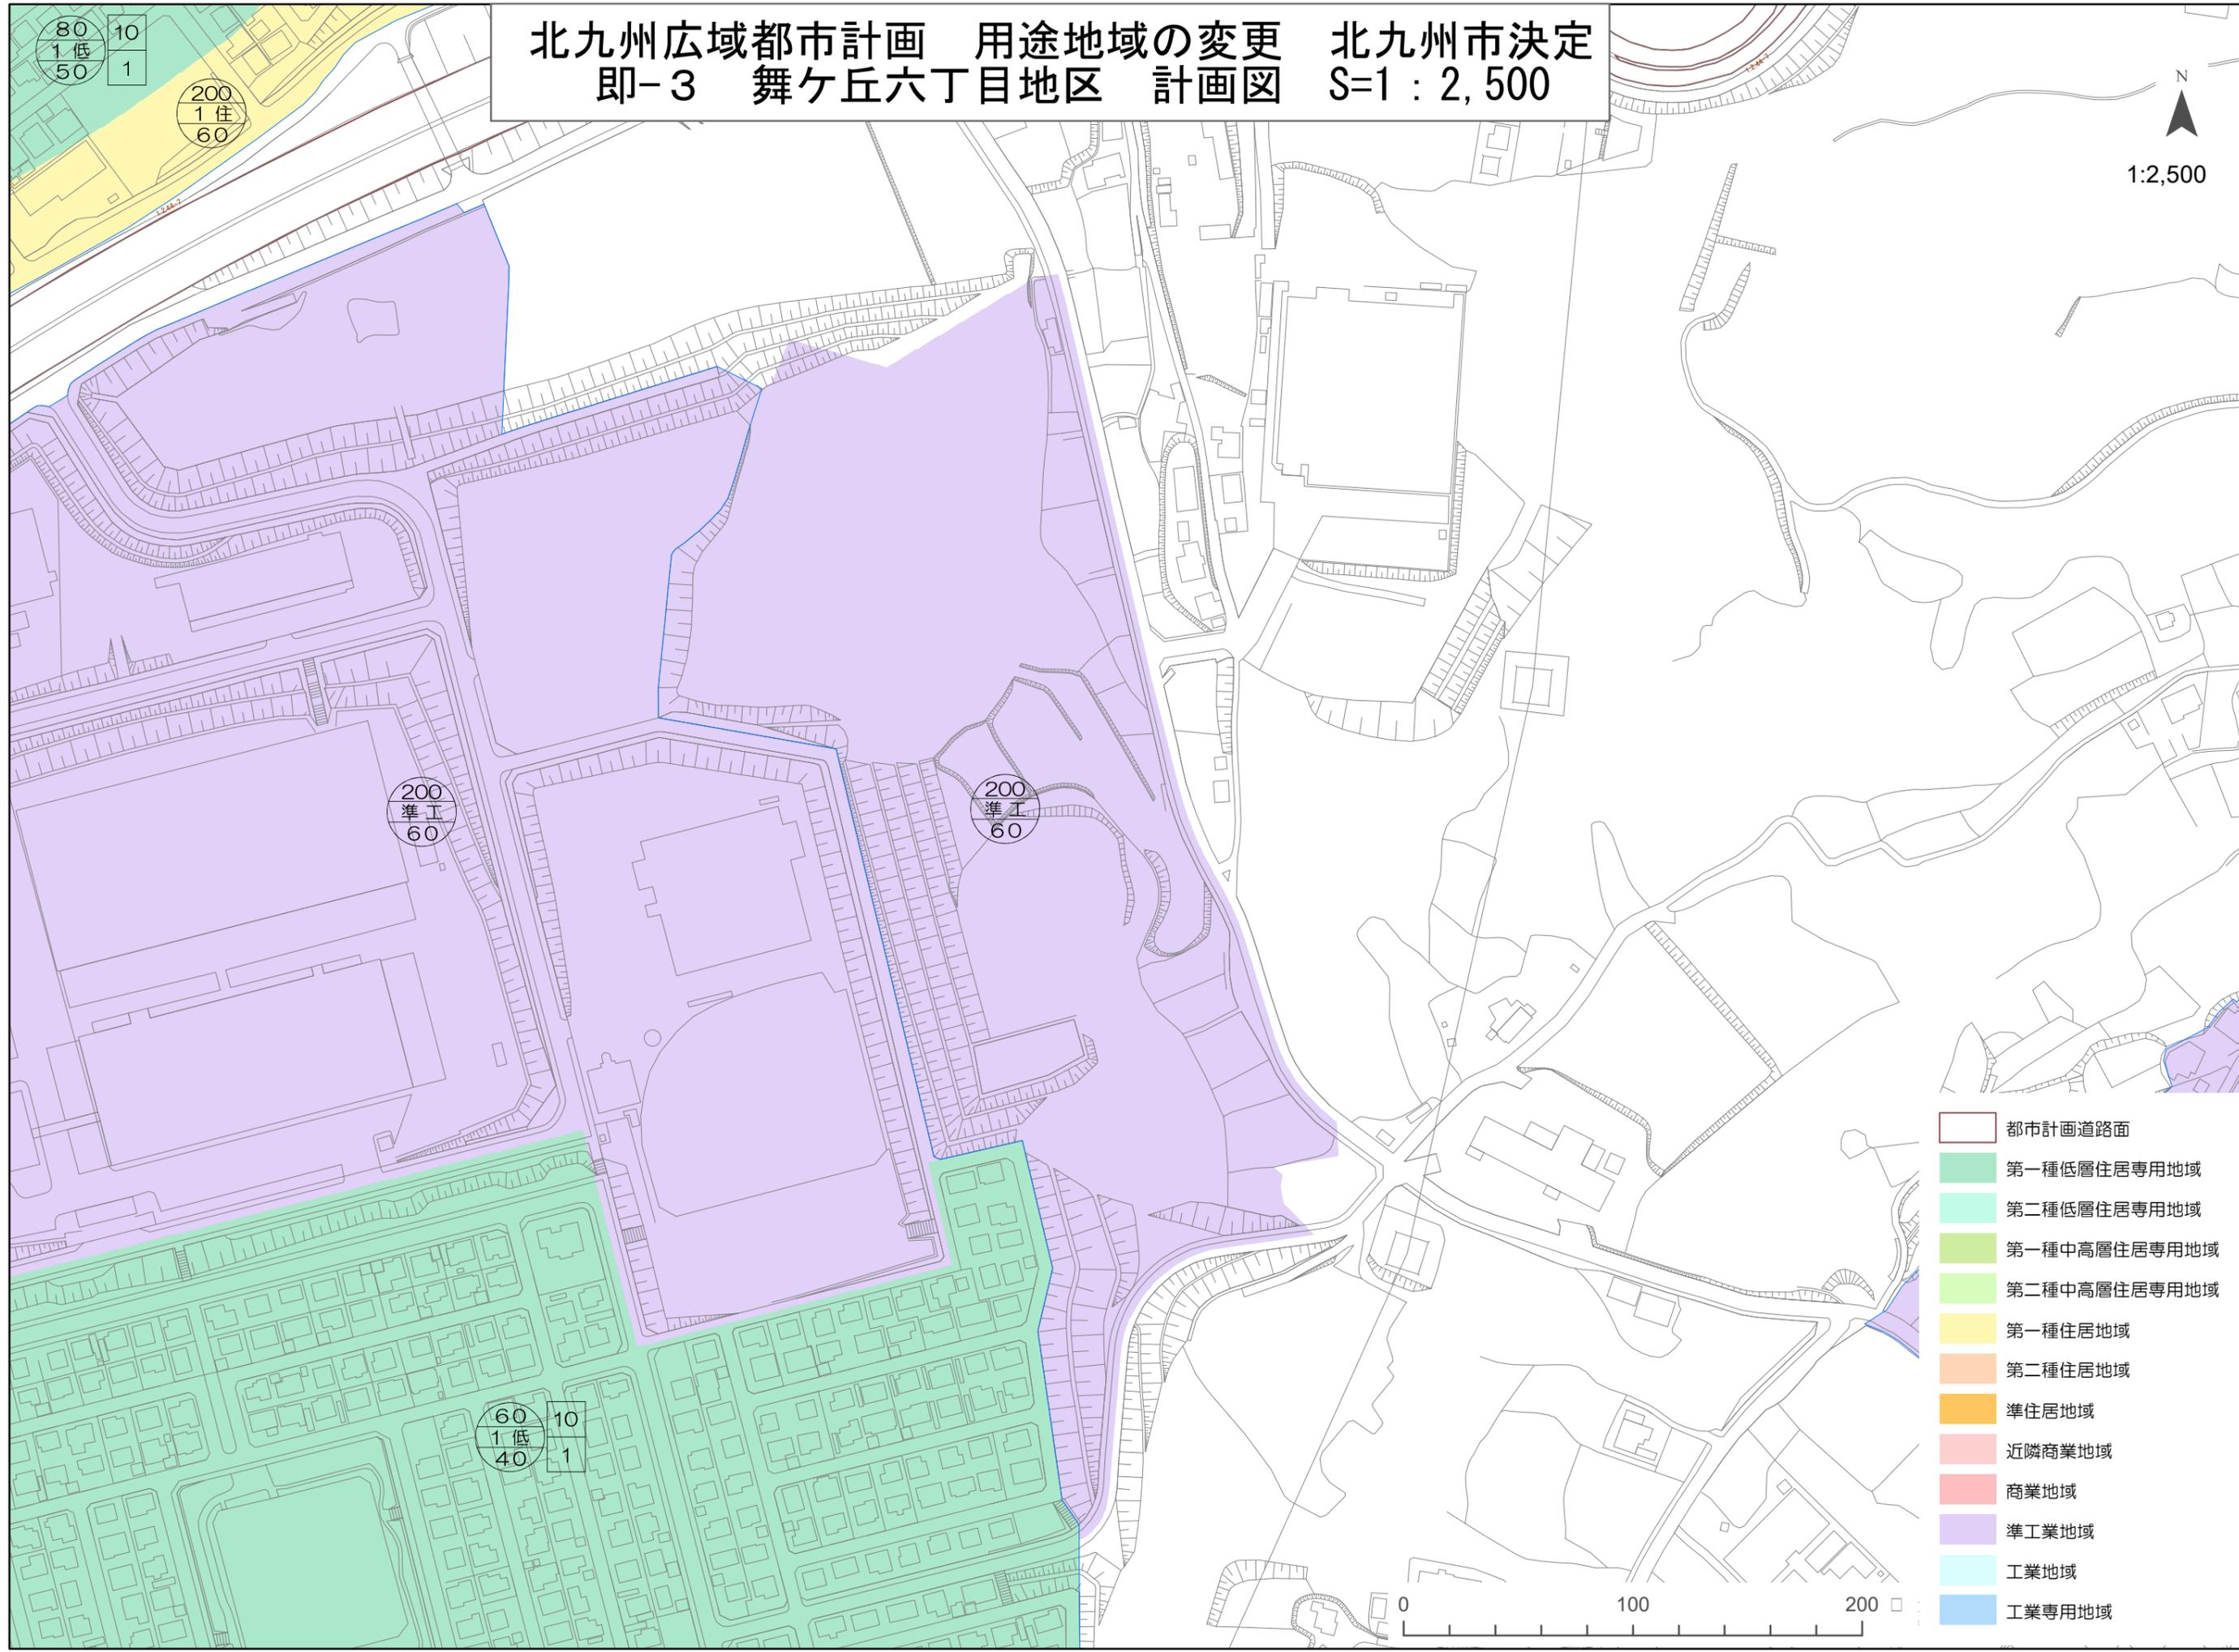

- 都市計画道路面
- 第一種低層住居専用地域
- 第二種低層住居専用地域
- 第一種中高層住居専用地域
- 第二種中高層住居専用地域
- 第一種住居地域
- 第二種住居地域
- 準住居地域
- 近隣商業地域
- 商業地域
- 準工業地域
- 工業地域
- 工業専用地域

80 10
1低 1
50 1

200
1住
60

200
準工
60

200
準工
60

60 10
1低 1
40 1

0 100 200