


北九州広域都市計画 用途地域の変更 北九州市決定
即-2 響灘西地区 新旧対照図 S=1 : 2,500

N
1:2,500

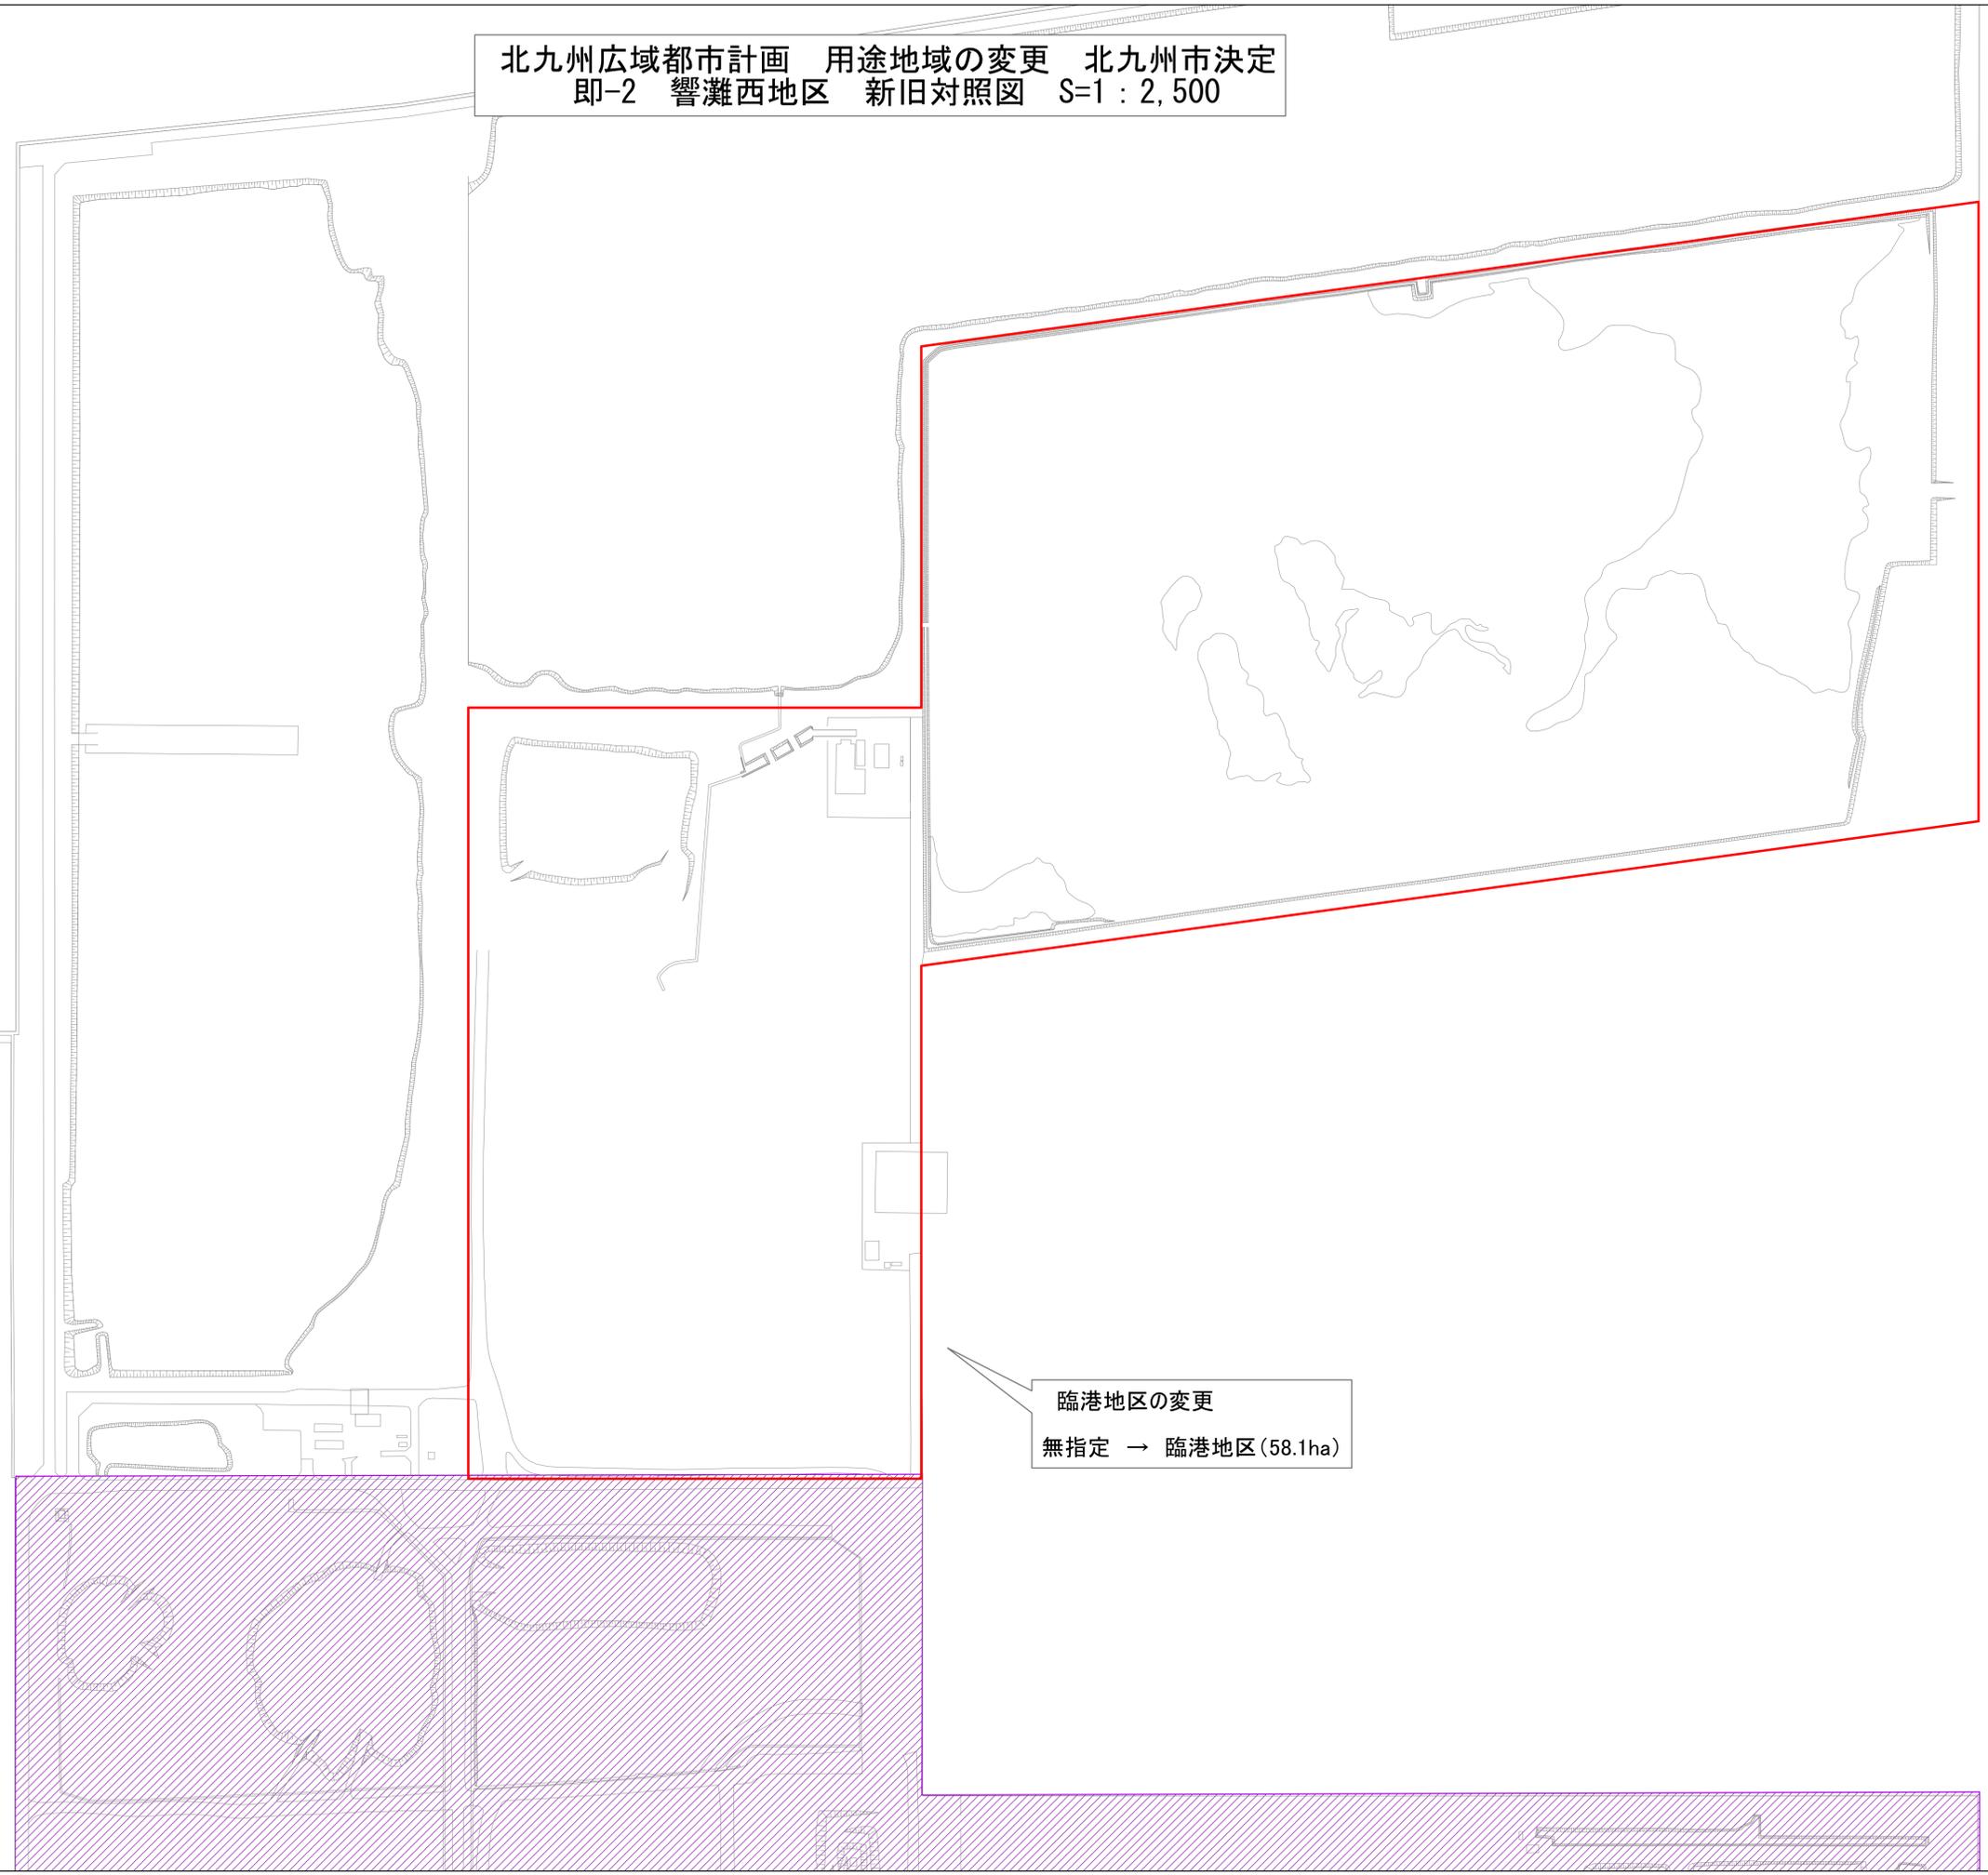

臨港地区の変更
無指定 → 臨港地区 (58.1ha)

臨港地区変更箇所
臨港地区

