


北九州広域都市計画 砂津地区 臨港地区の変更 北九州市決定
新旧対照図 S=1 : 2,500

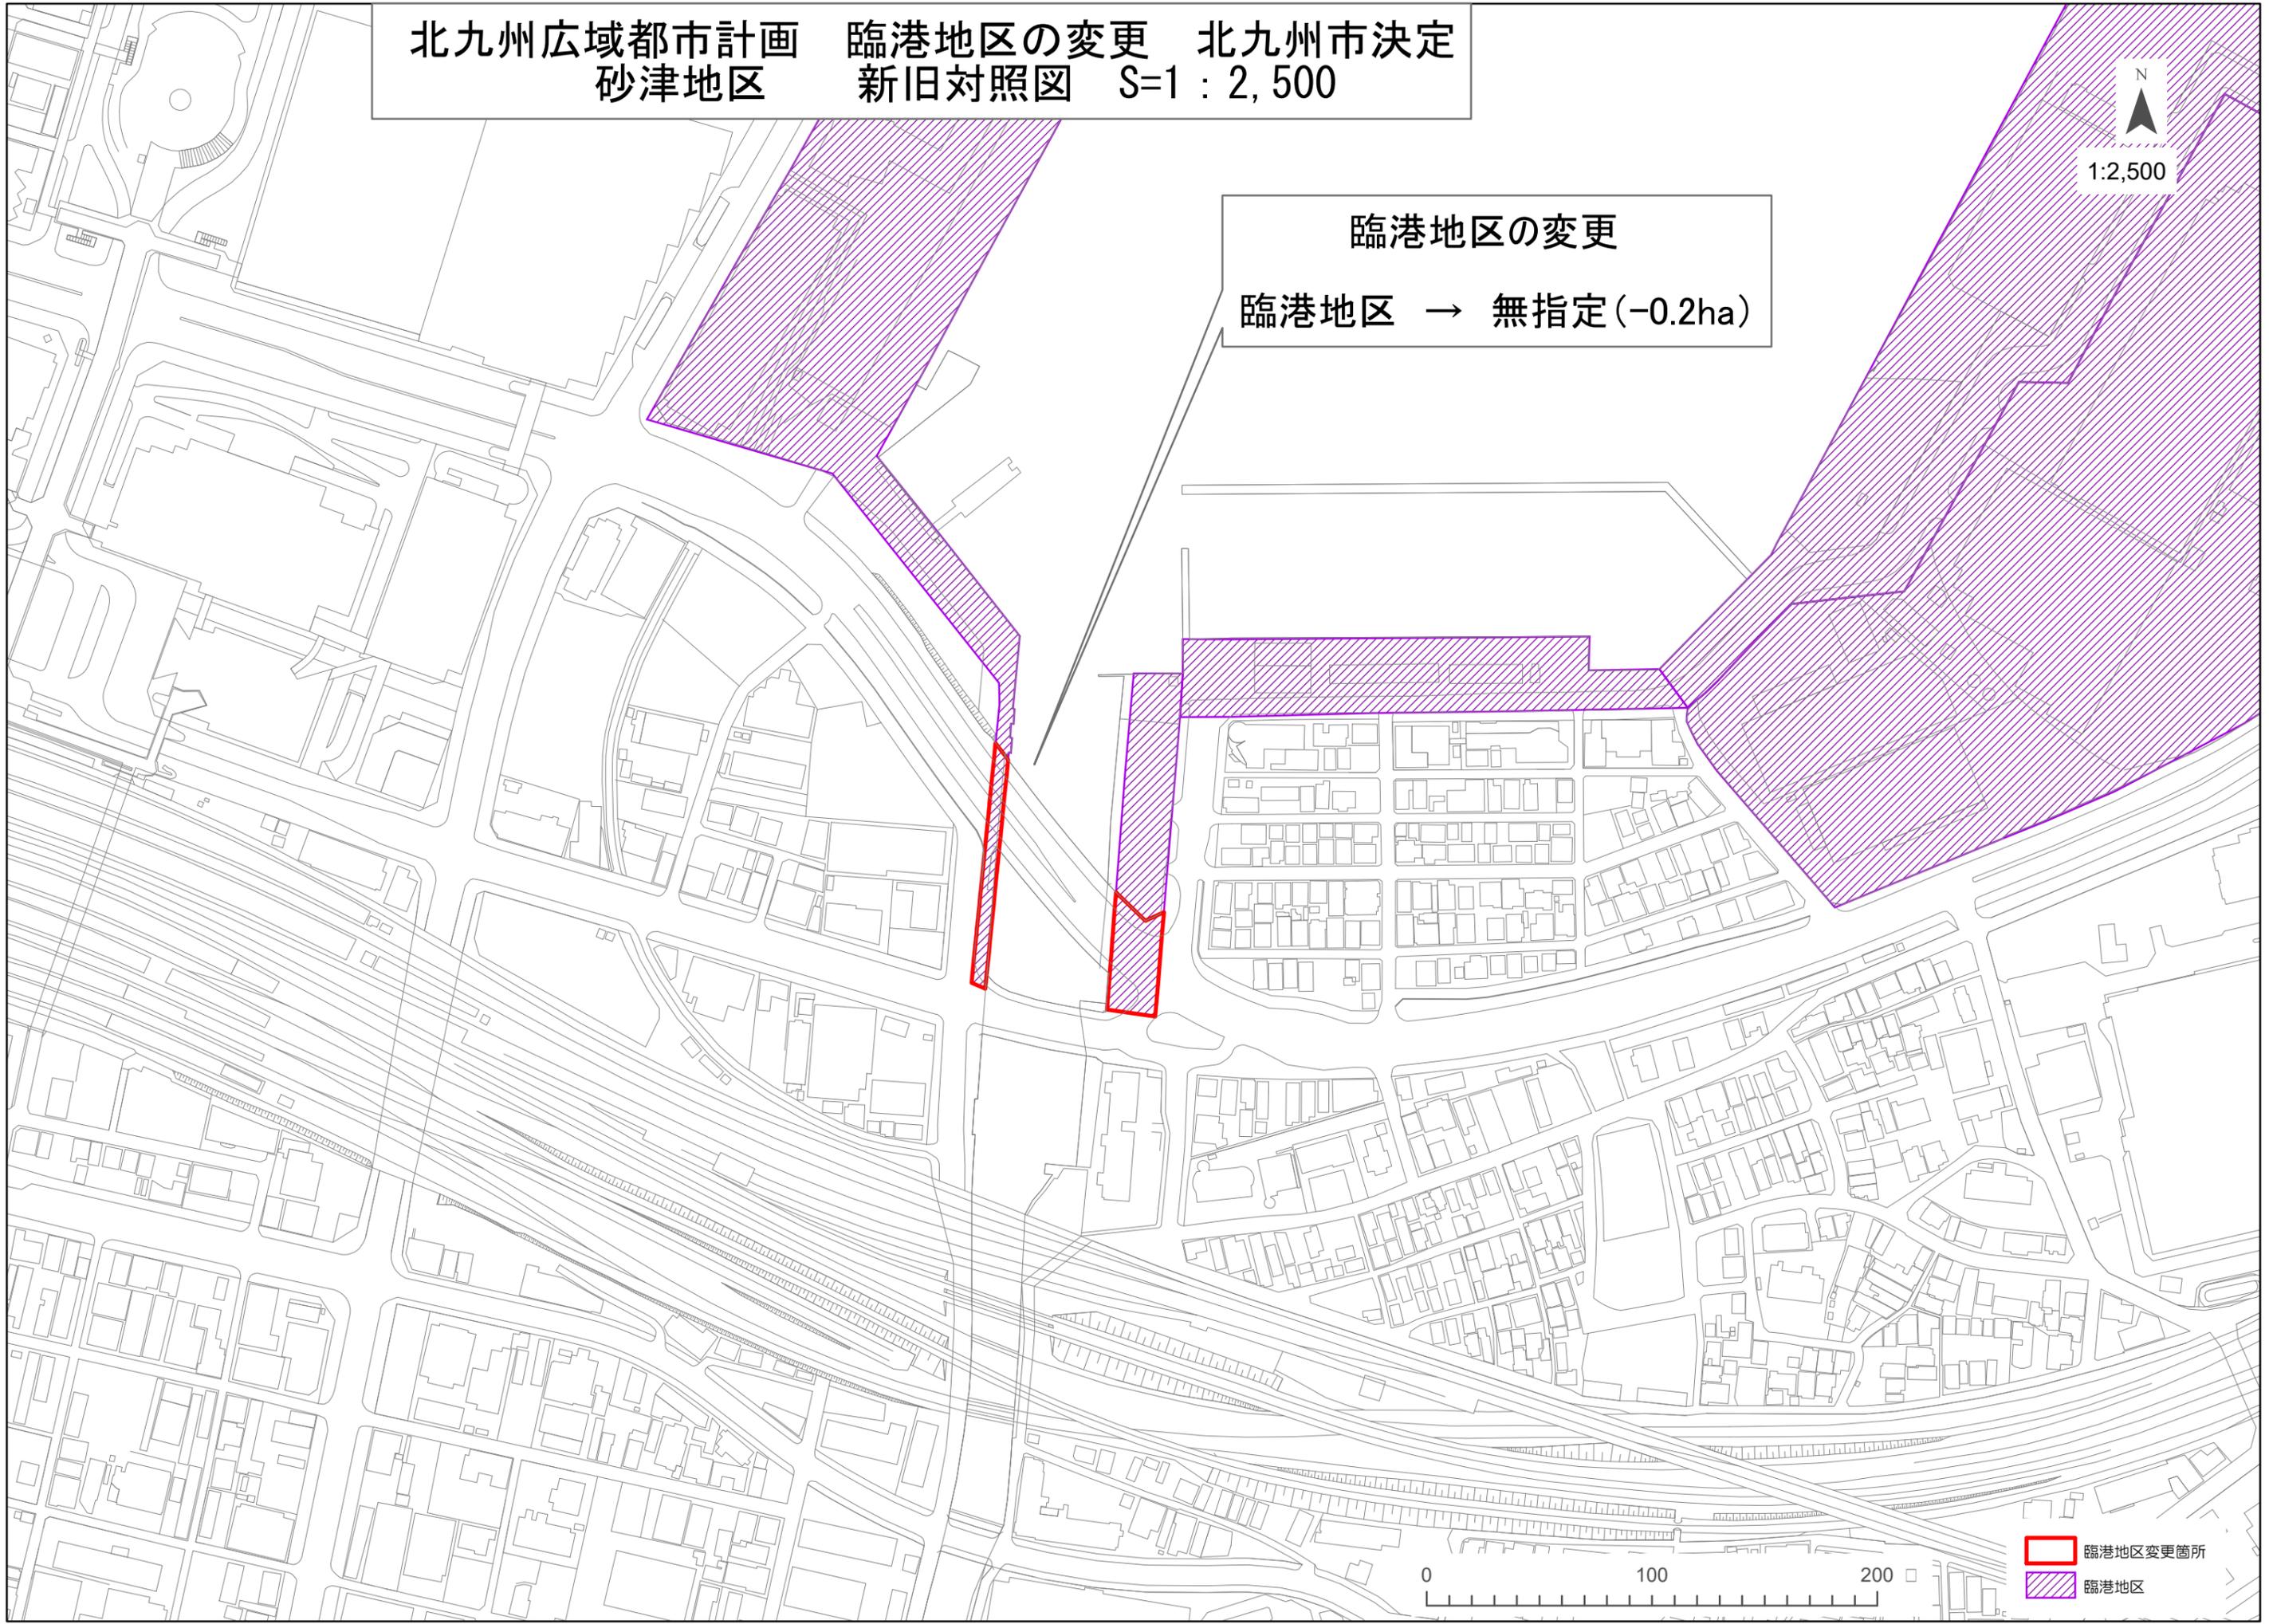

1:2,500

臨港地区の変更
臨港地区 → 無指定(-0.2ha)



- 臨港地区変更箇所
- 臨港地区