


北九州広域都市計画 臨港地区の変更 北九州市決定  
位置図 S=1 : 100,000

N  
1:100,000

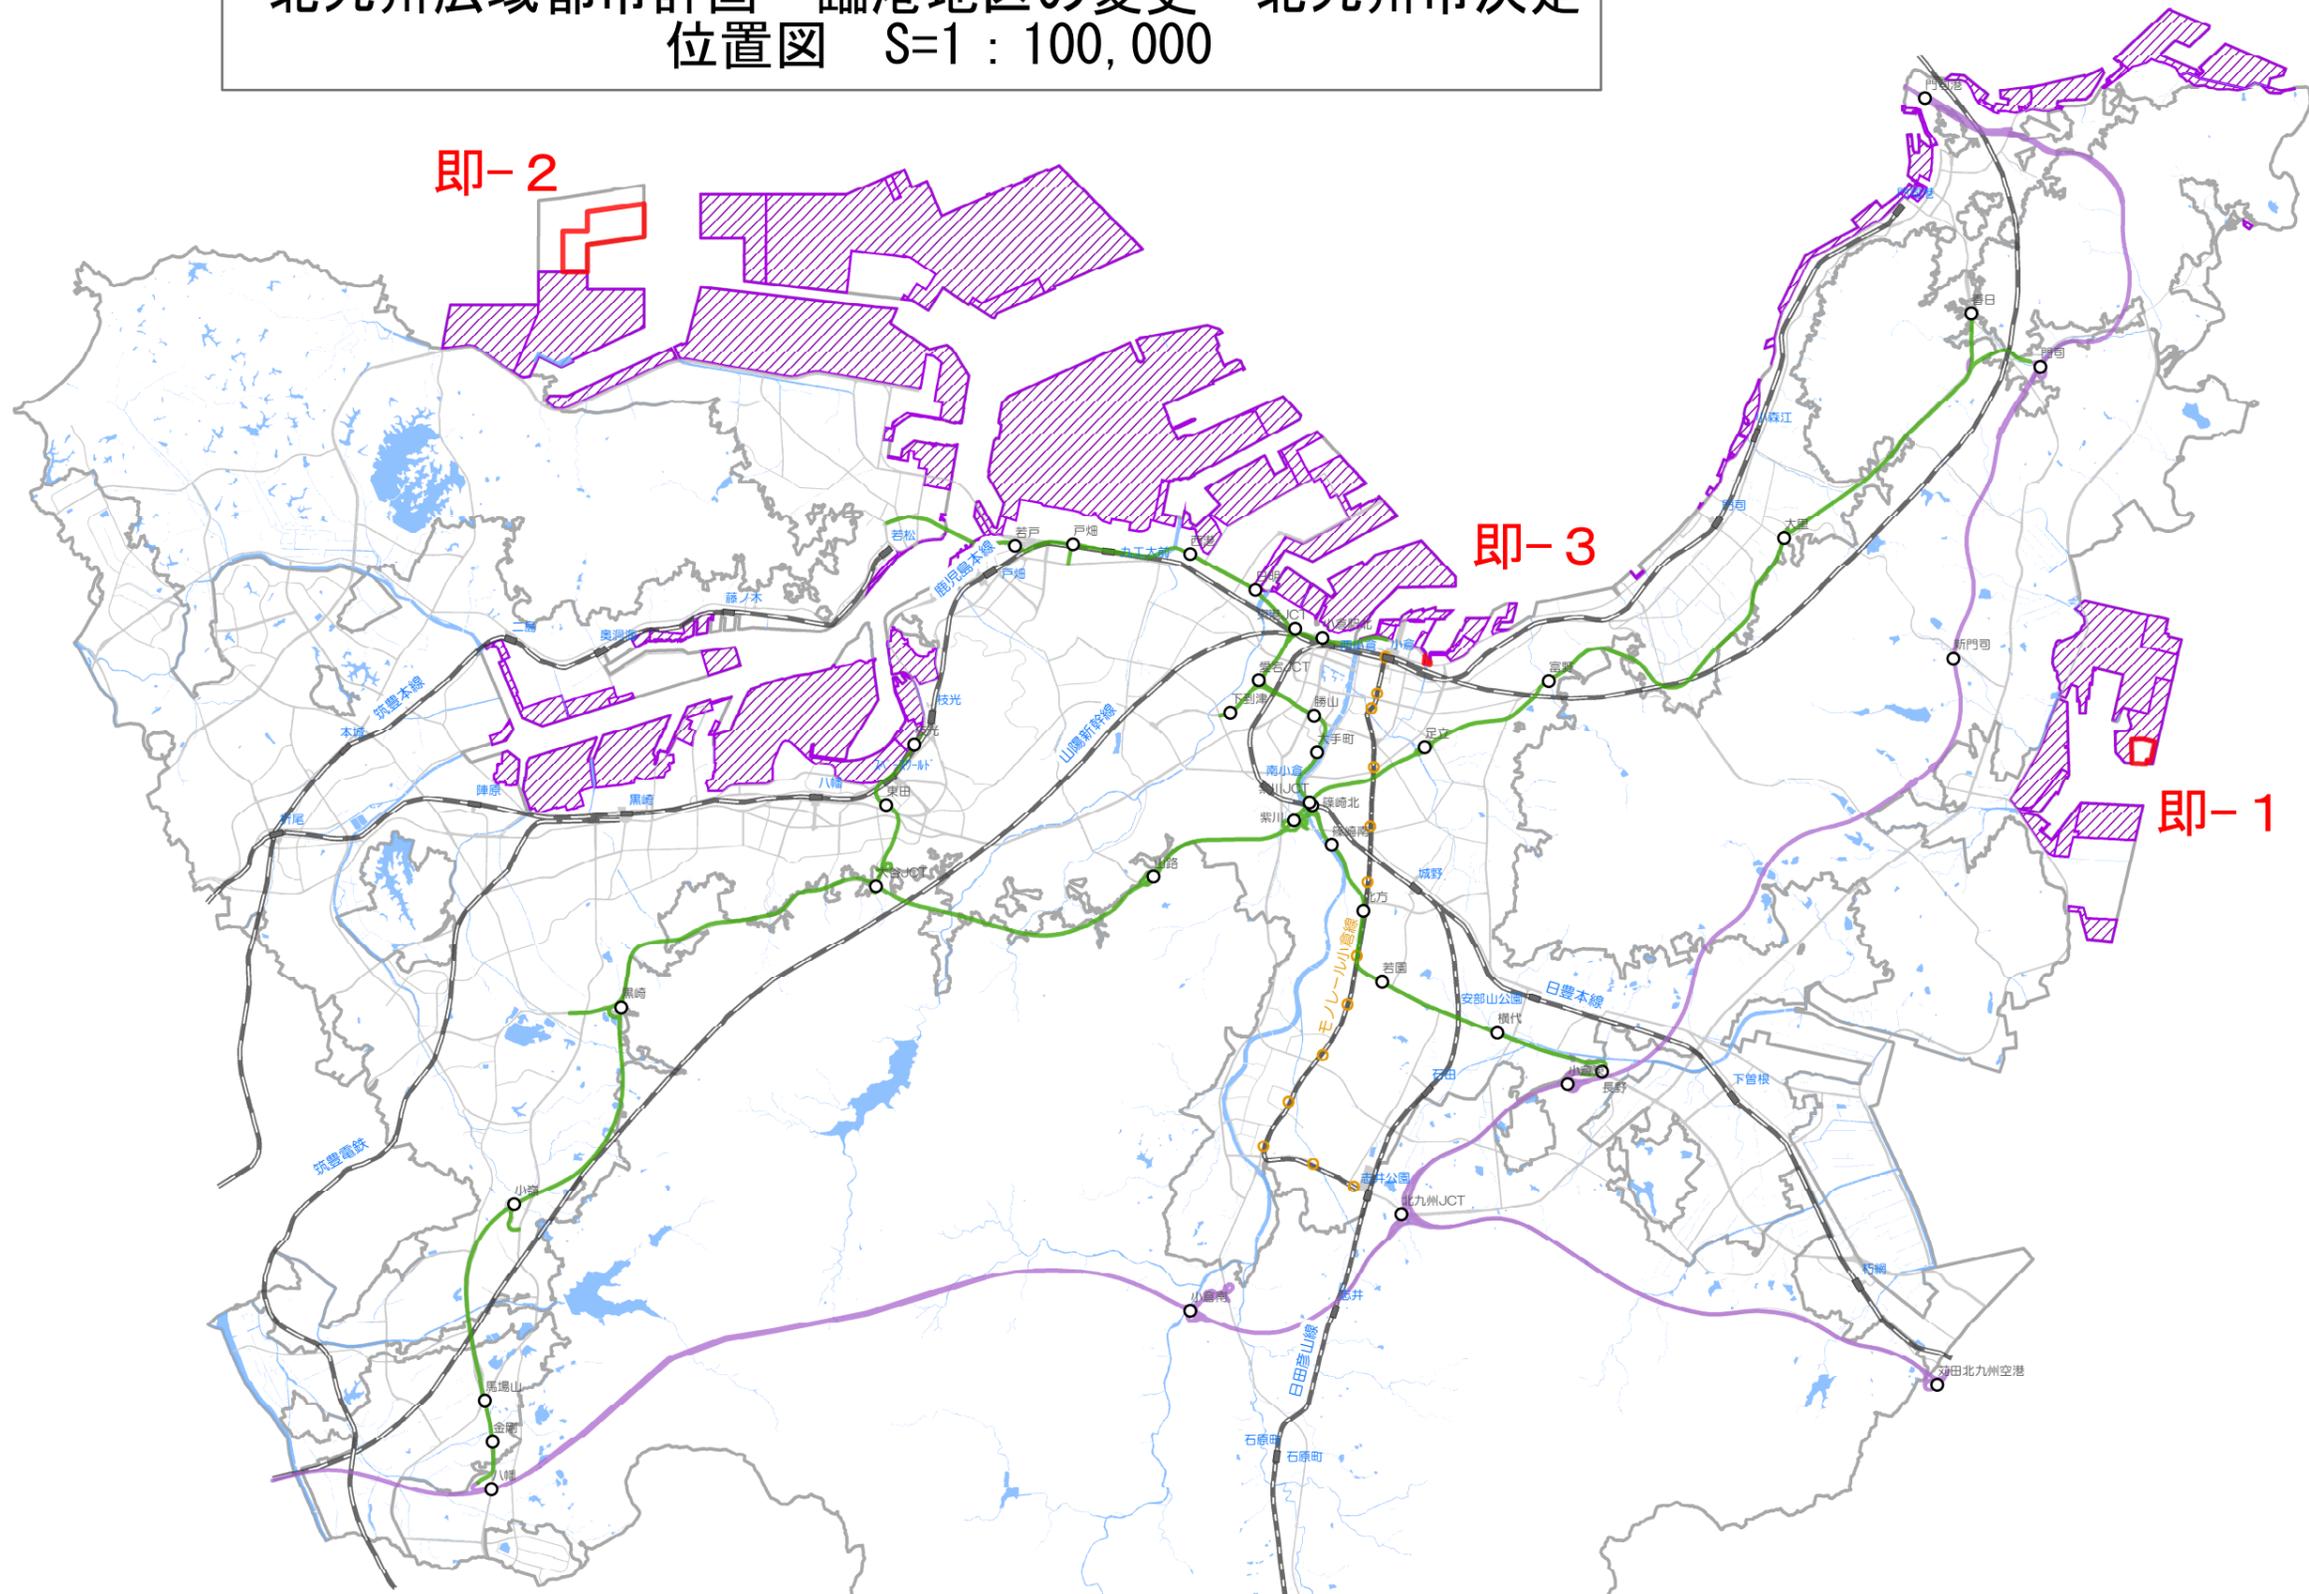

番号	即-1
地区名	新門司北地区
面積	9.5ha
予定用途	工業地域
変更理由	公有水面埋立

番号	即-2
地区名	響灘西地区
面積	58.1ha
予定用途	準工業地域 工業専用地域
変更理由	公有水面埋立

番号	即-3
地区名	砂津地区
面積	-0.2ha
予定用途	臨港地区解除
変更理由	港湾区域の縮小

臨港地区変更箇所  
臨港地区

