


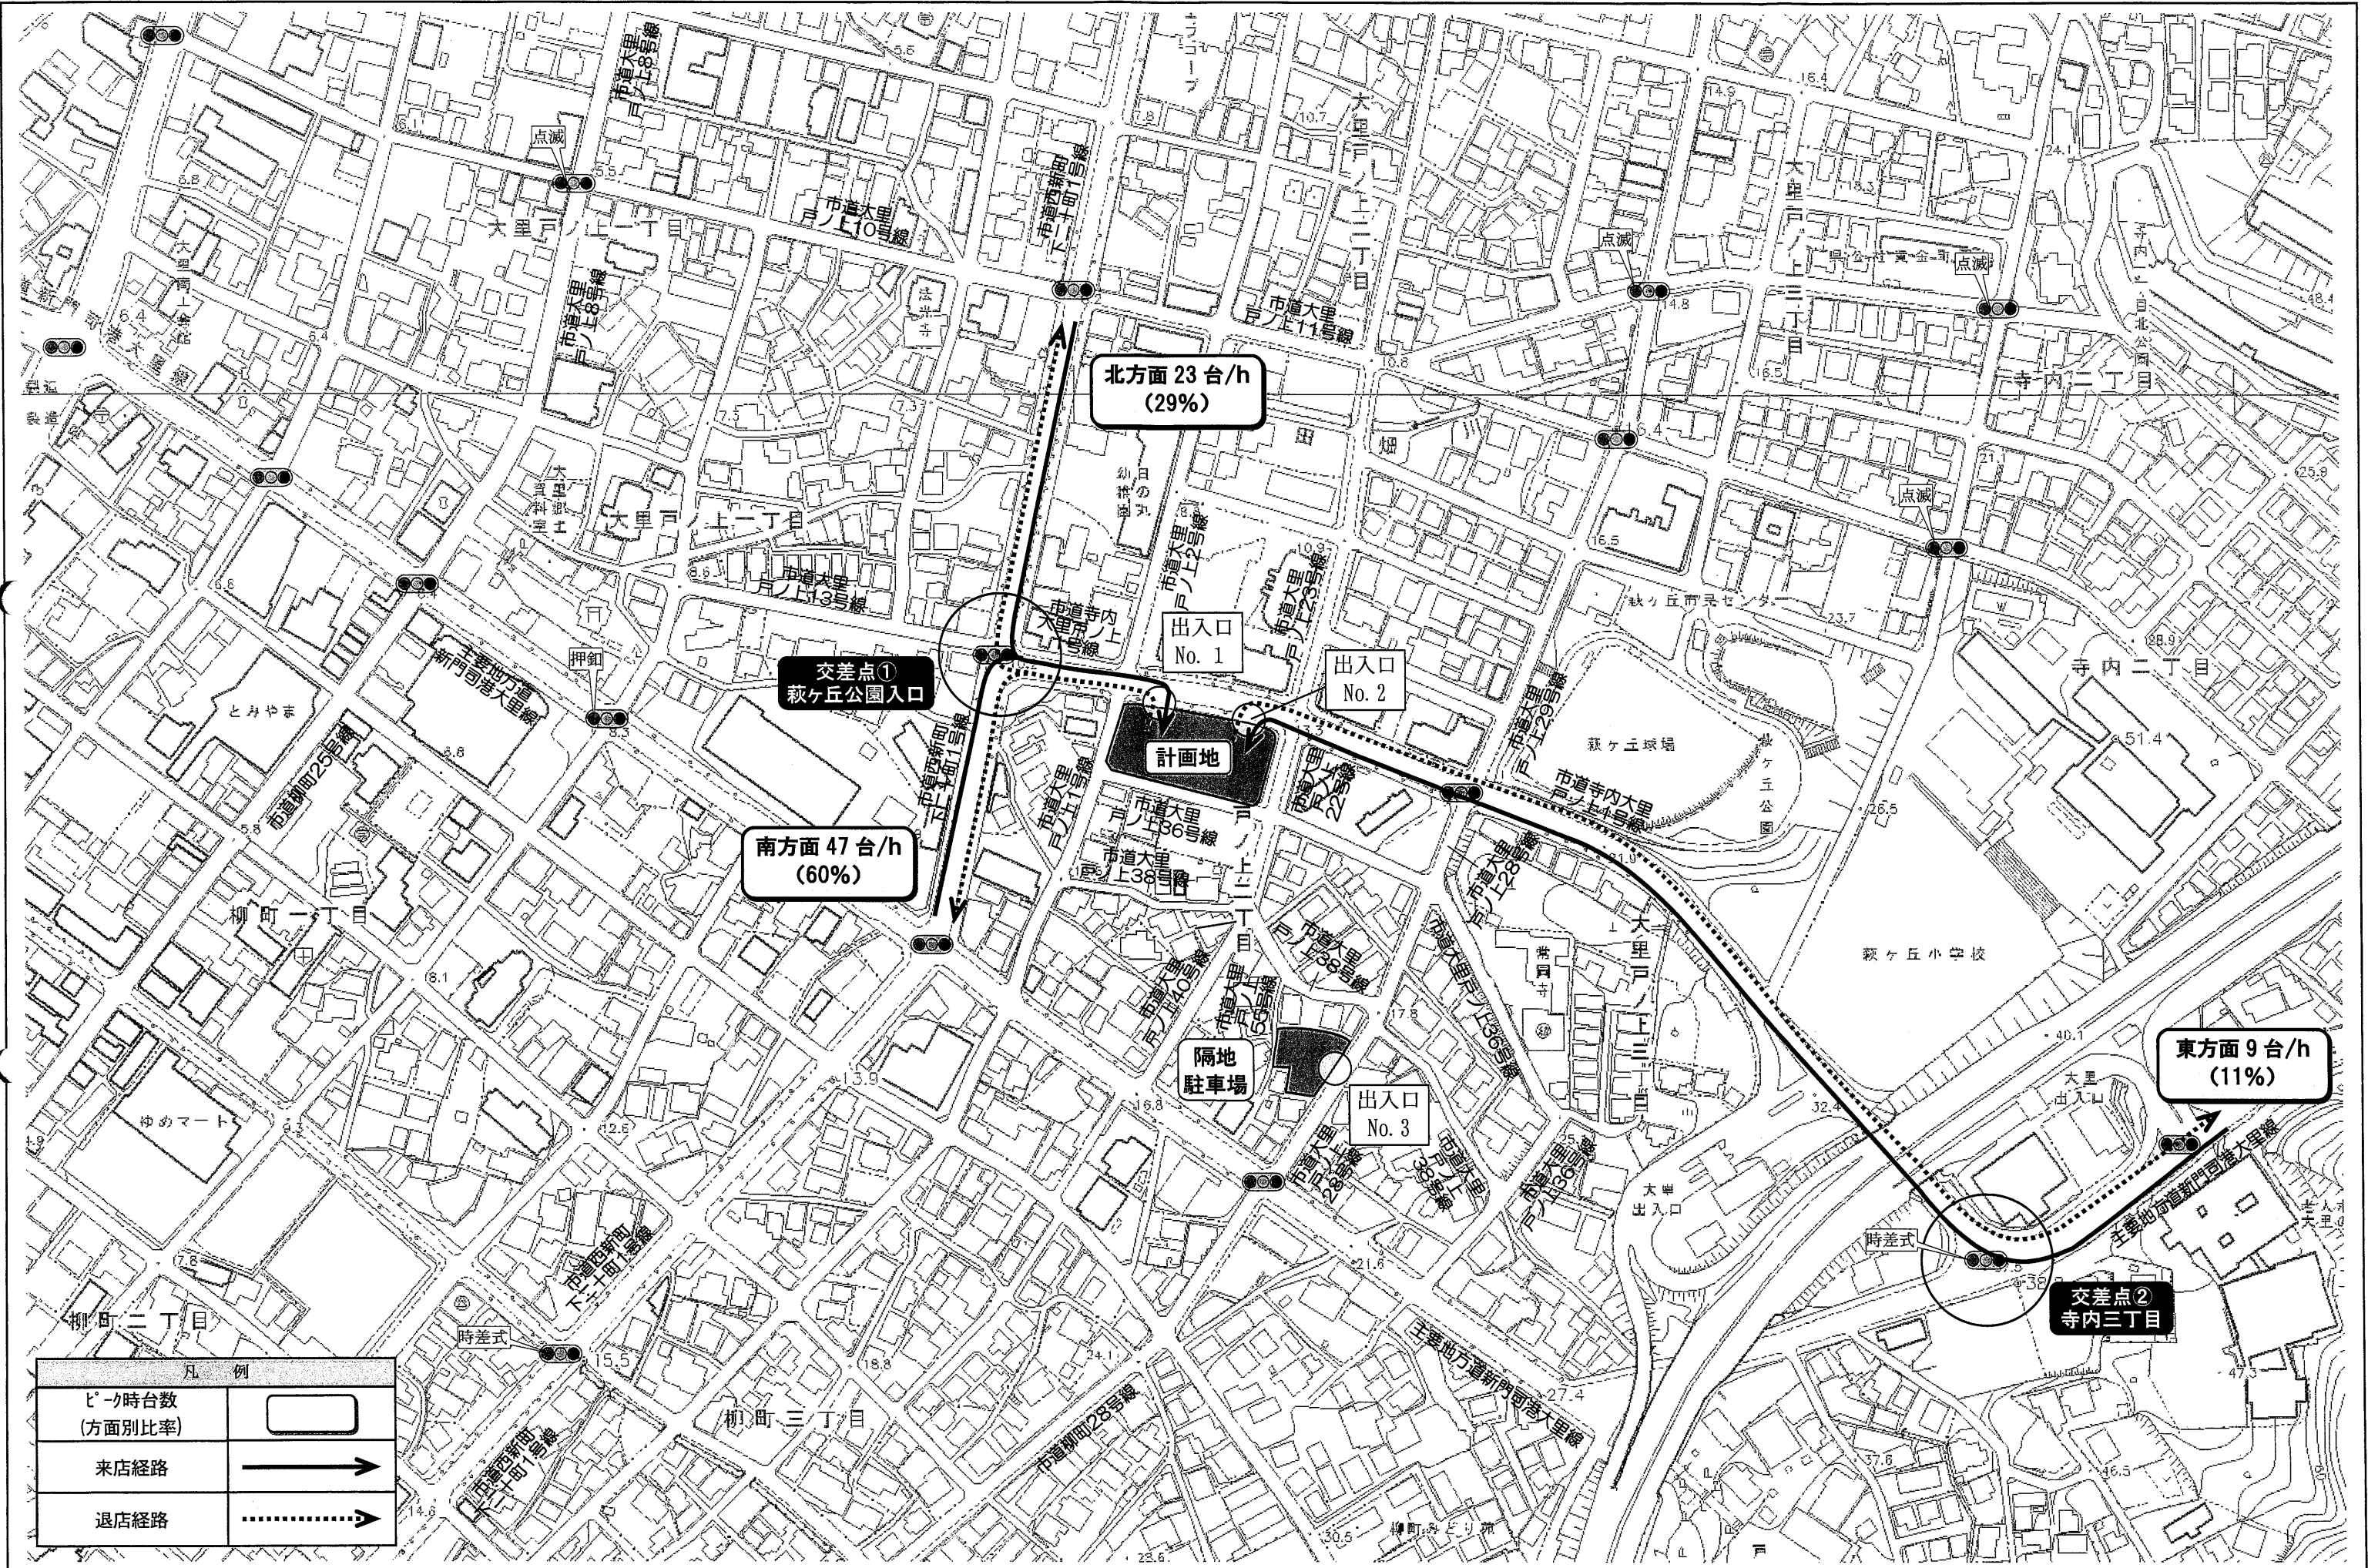

凡 例	
ピーク時台数 (方面別比率)	
来店経路	
退店経路	

(仮称) ドラッグコスモス大里店

方位



図面名


誘導経路図 (変更前)

Scale

1/2, 500

No.

添付図面 2-1

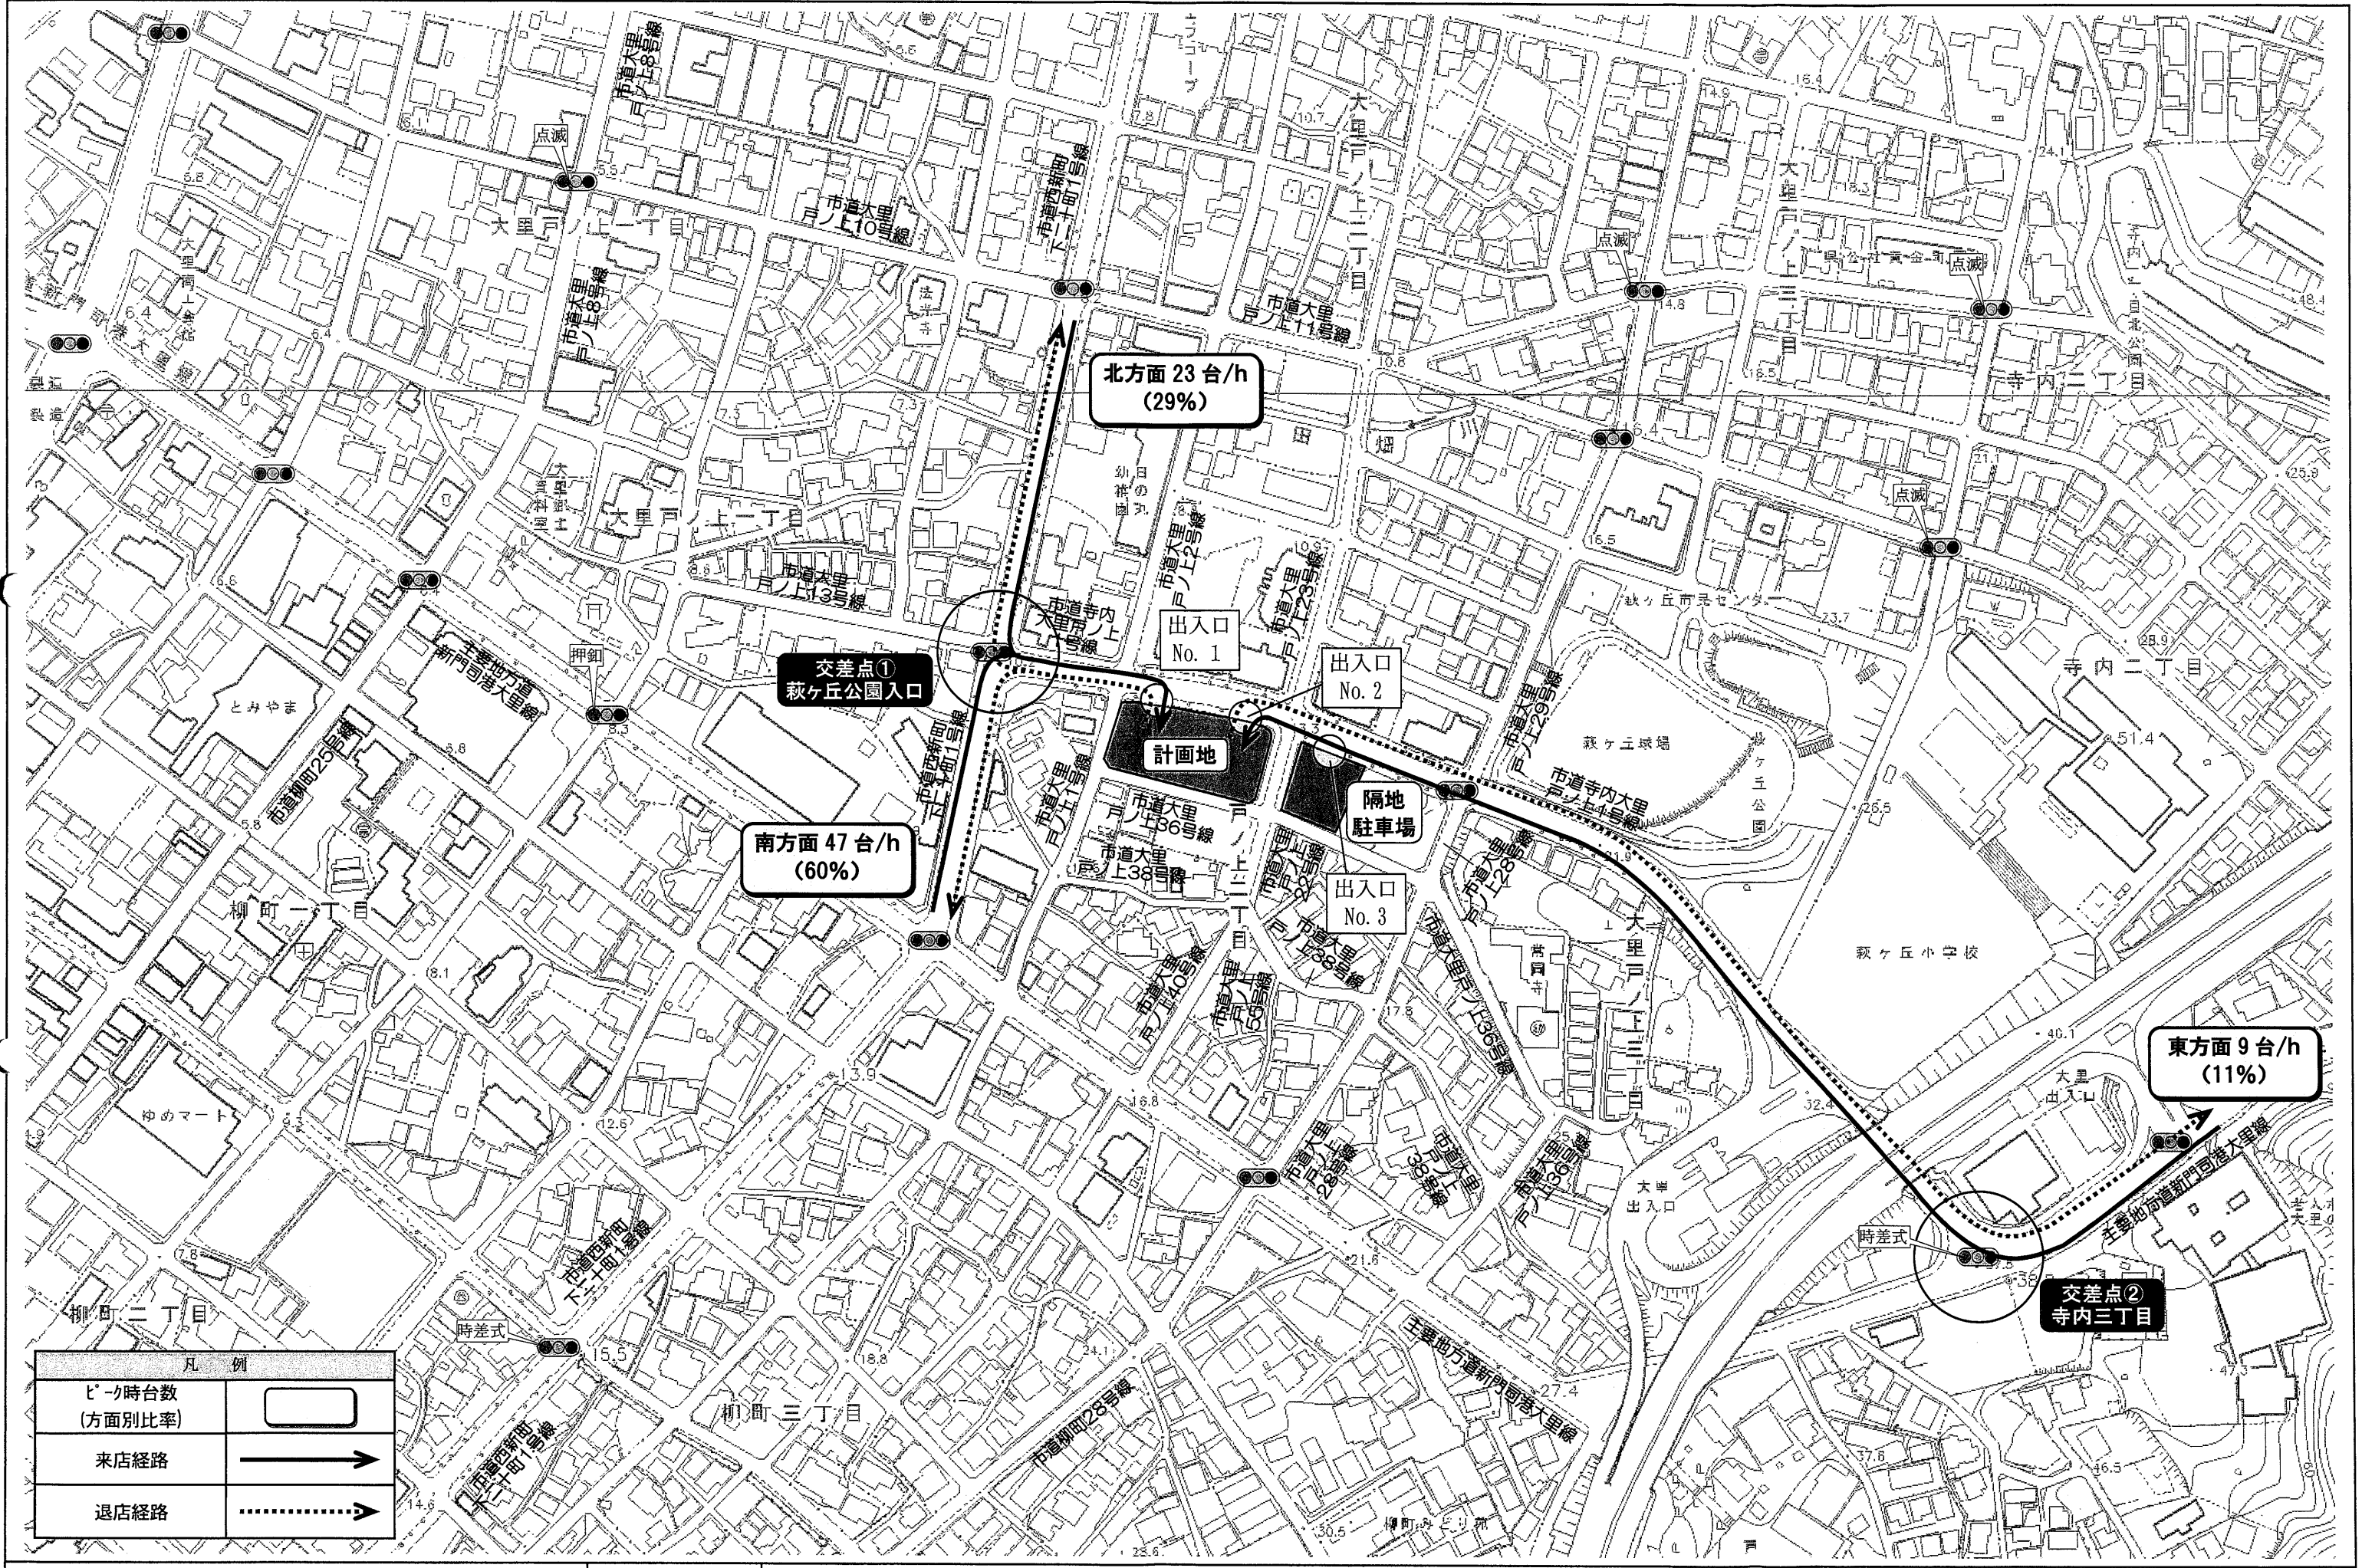


凡 例	
ピーク時台数 (方面別比率)	
来店経路	
退店経路	

(仮称) ドラッグコスモス大里店




図面名		誘導経路図 (変更後)
Scale	1/2, 500	No. 添付図面 2-2


2階平面図

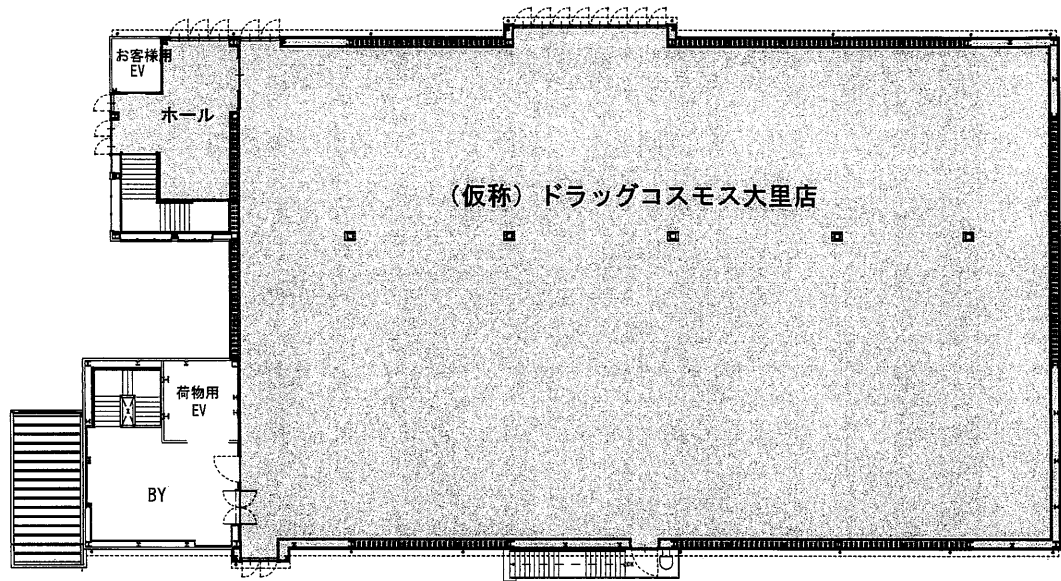

配置図・1階平面図

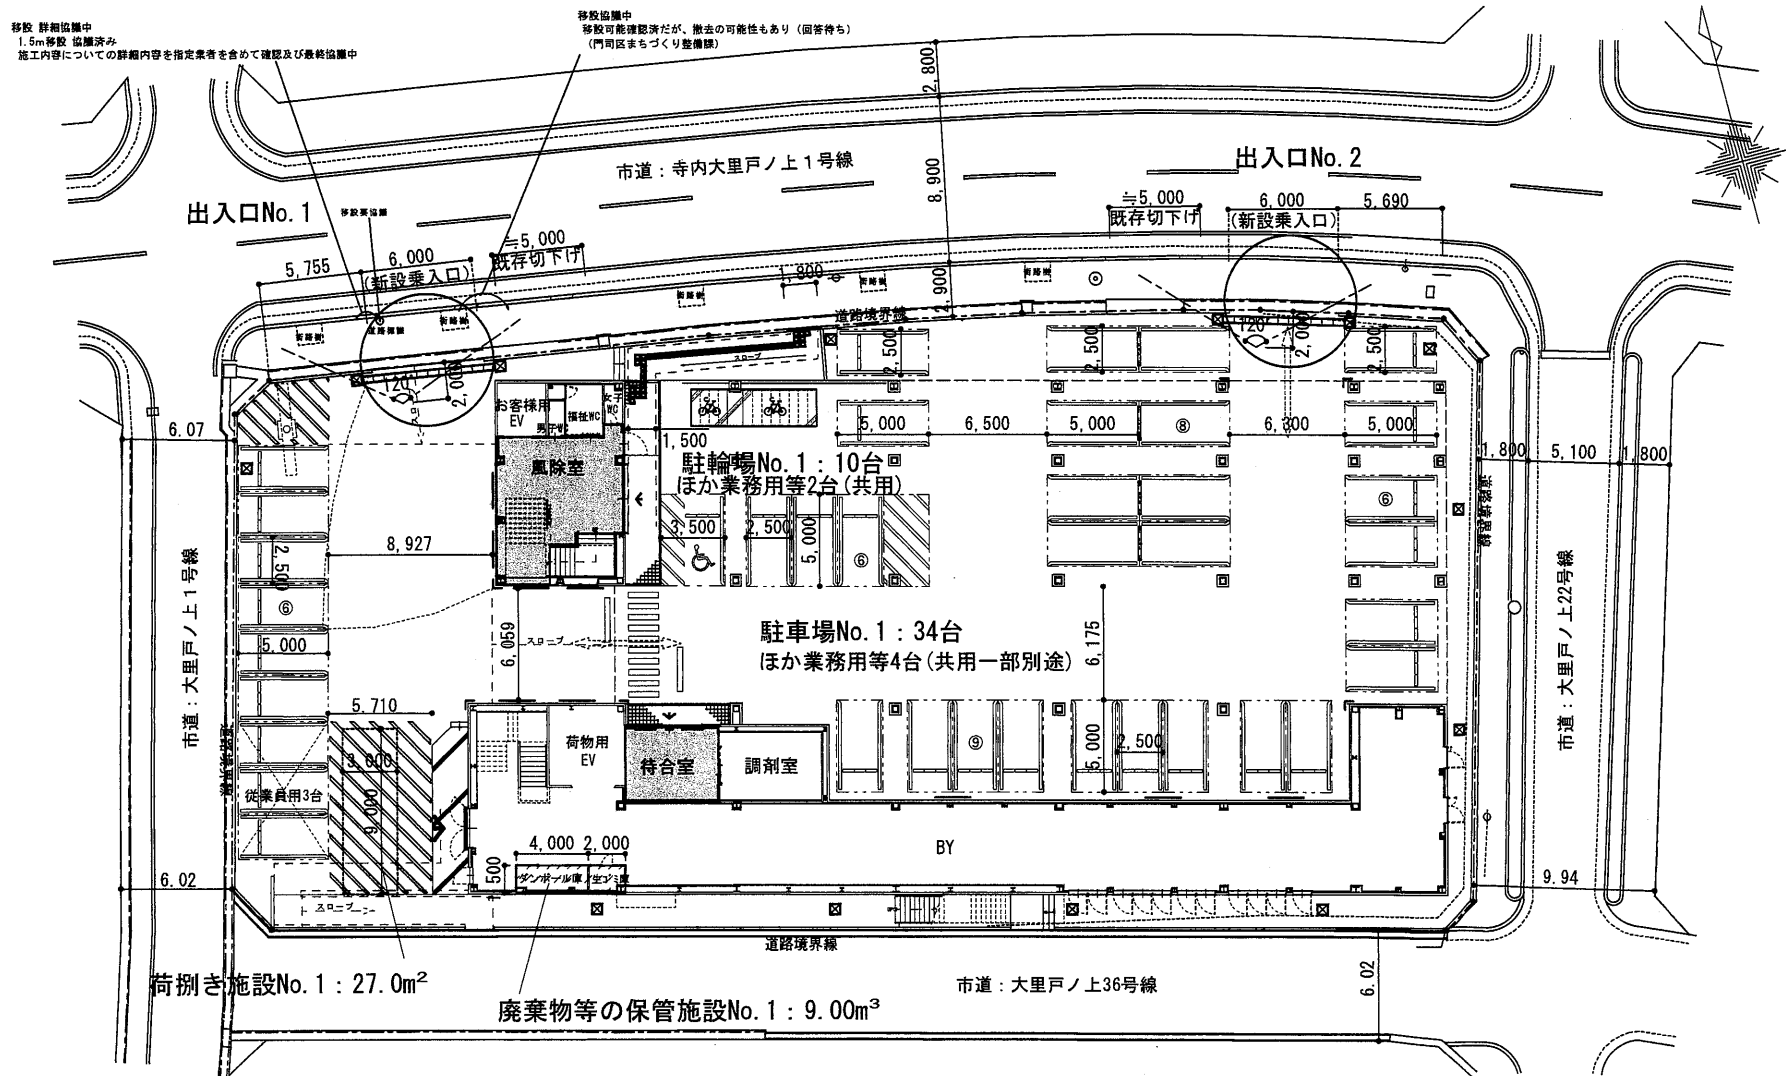


隔地駐車場

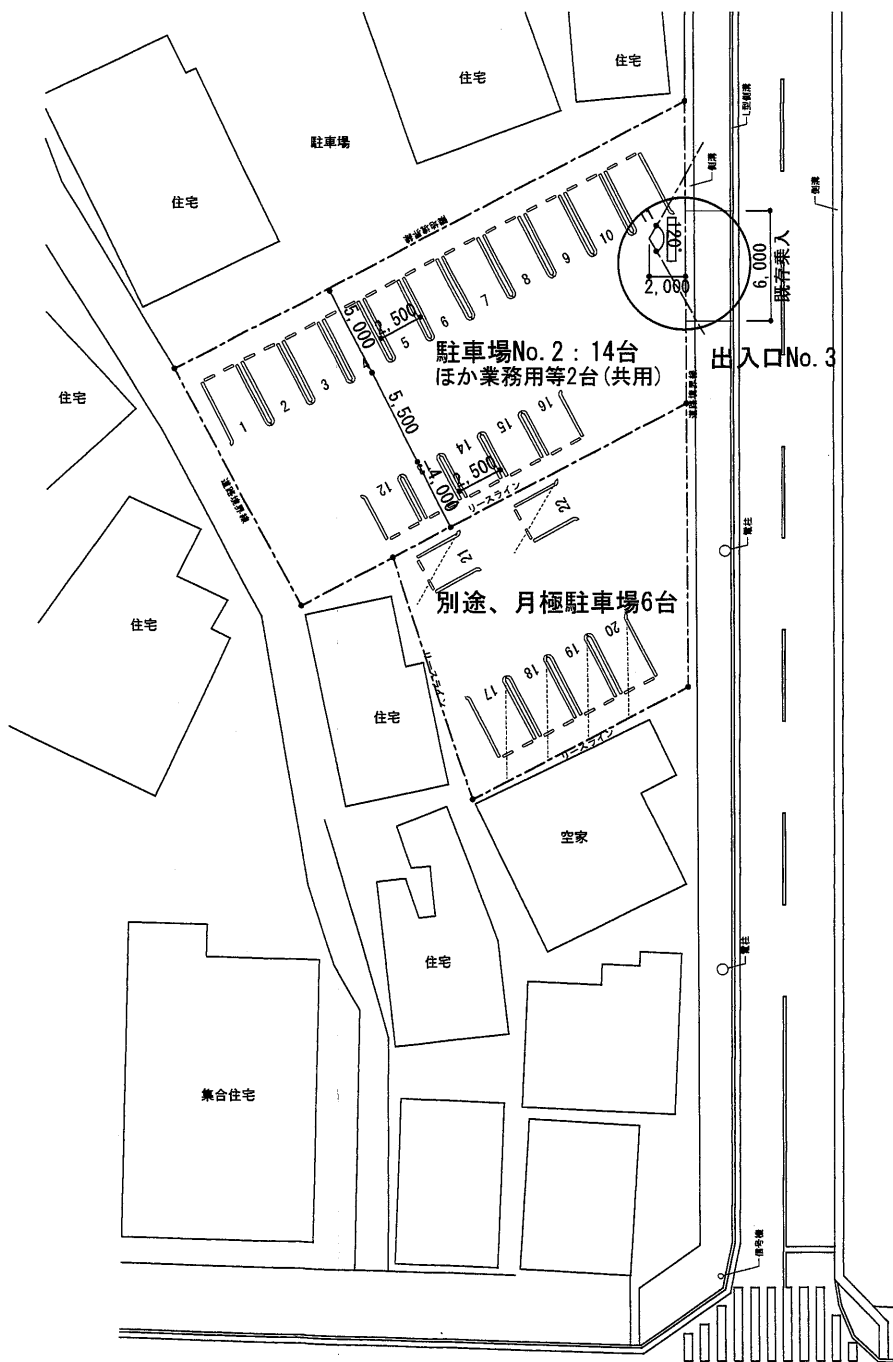

店舗面積		駐車場台数	
2階	1,188m ²	No. 2	14台
1階	60m ²	No. 1	34台
合計	1,248m ²	合計	48台

ほか業務用等3台(共用)、3台(別途)。
別途、月極駐車場6台。

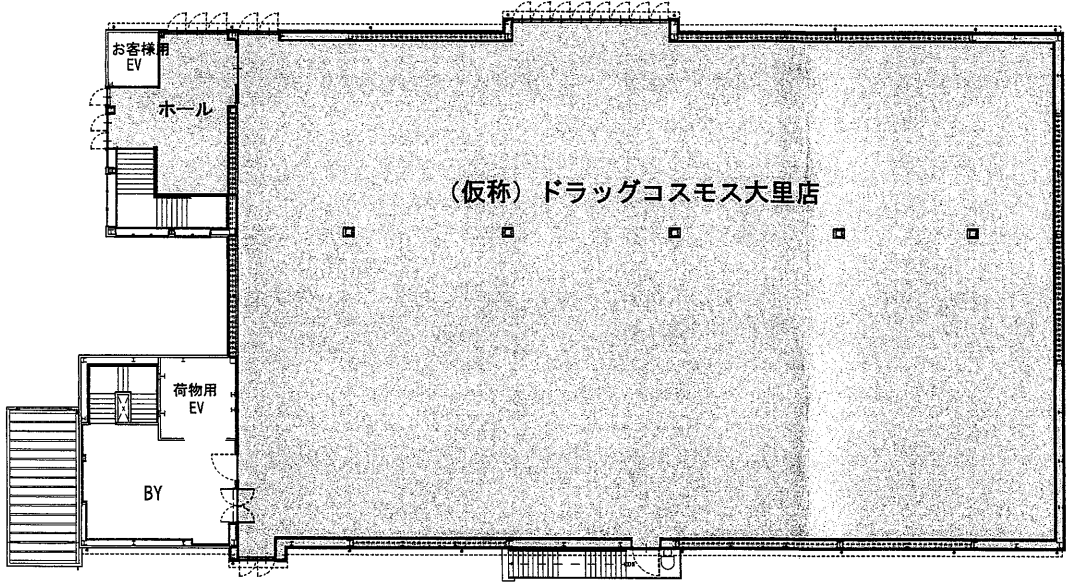

店舗面積	
2階	1,188m ²
1階	60m ²
合計	1,248m ²

駐車場台数	
No. 2	14台
No. 1	34台
合計	48台

ほか業務用等11台(共用) 3台(別途)。

配置図・1階平面図

