


北九州広域都市計画 用途地域の変更 北九州市決定
即-1 新門司北地区 新旧対照図 S=1:2,500

N
1:2,500

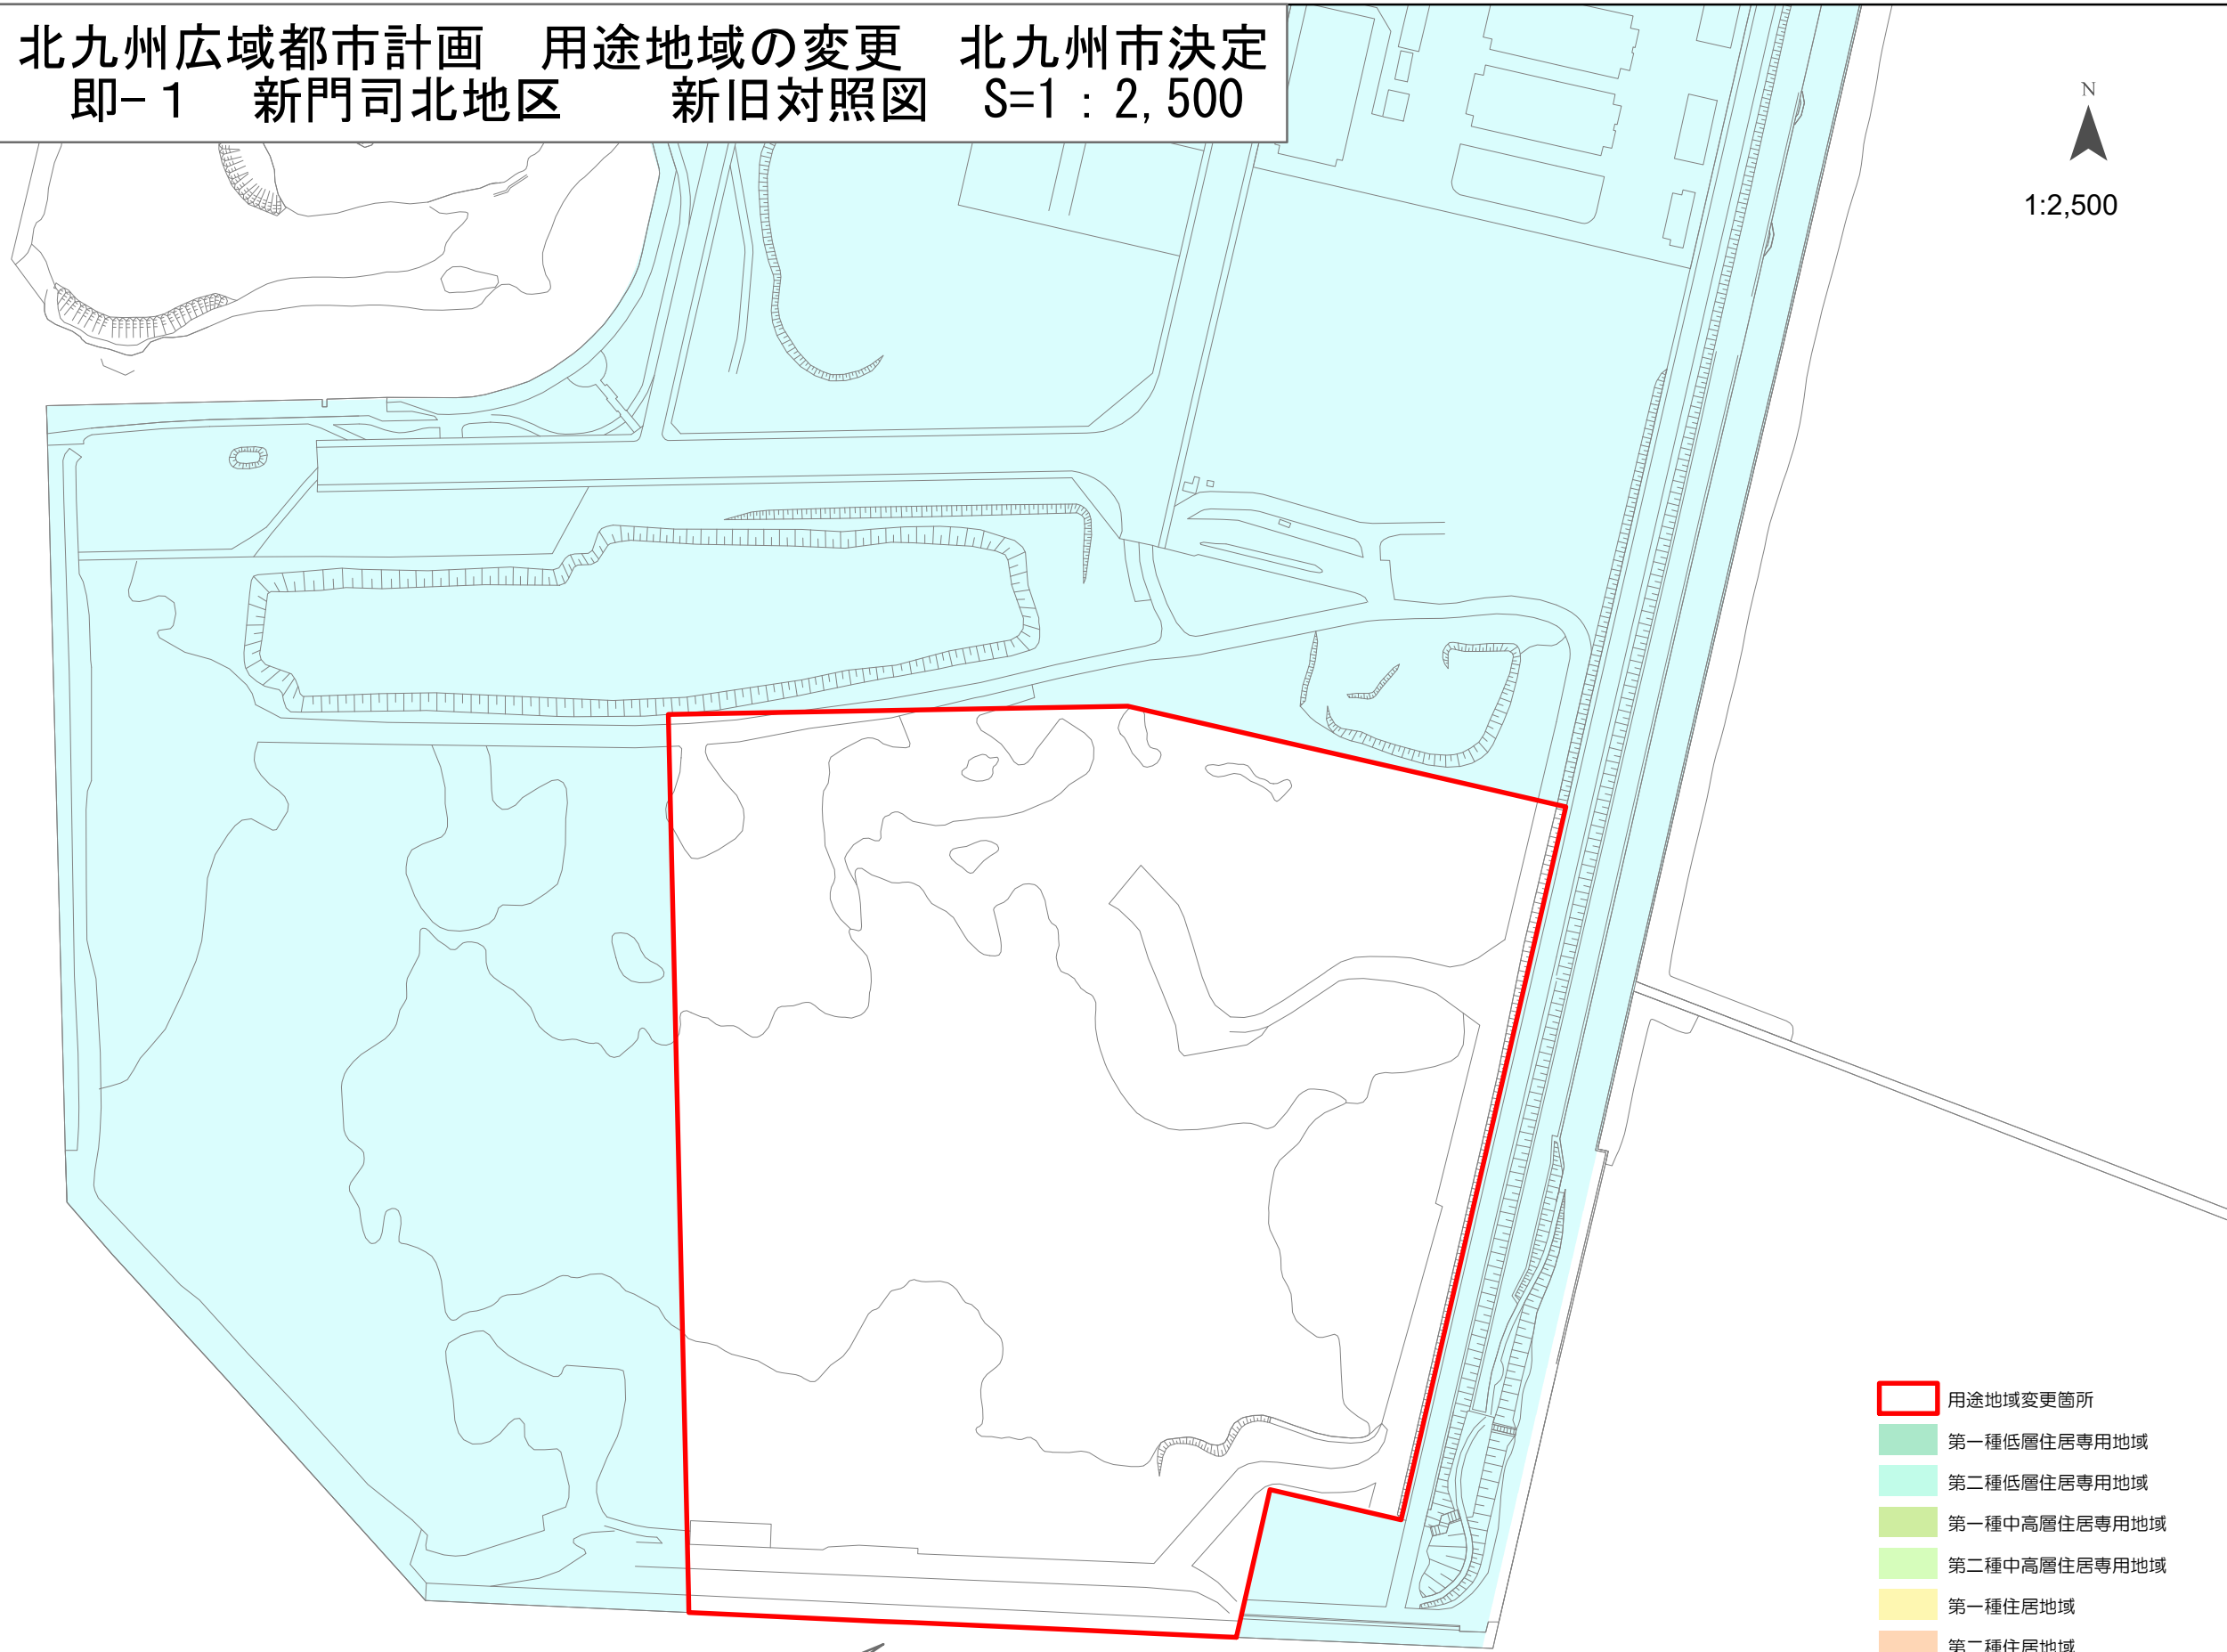

用途地域の変更
無指定 → 工業地域(9.5ha)

0 100 200 □

- 用途地域変更箇所
- 第一種低層住居専用地域
- 第二種低層住居専用地域
- 第一種中高層住居専用地域
- 第二種中高層住居専用地域
- 第一種住居地域
- 第二種住居地域
- 準住居地域
- 近隣商業地域
- 商業地域
- 準工業地域
- 工業地域
- 工業専用地域