

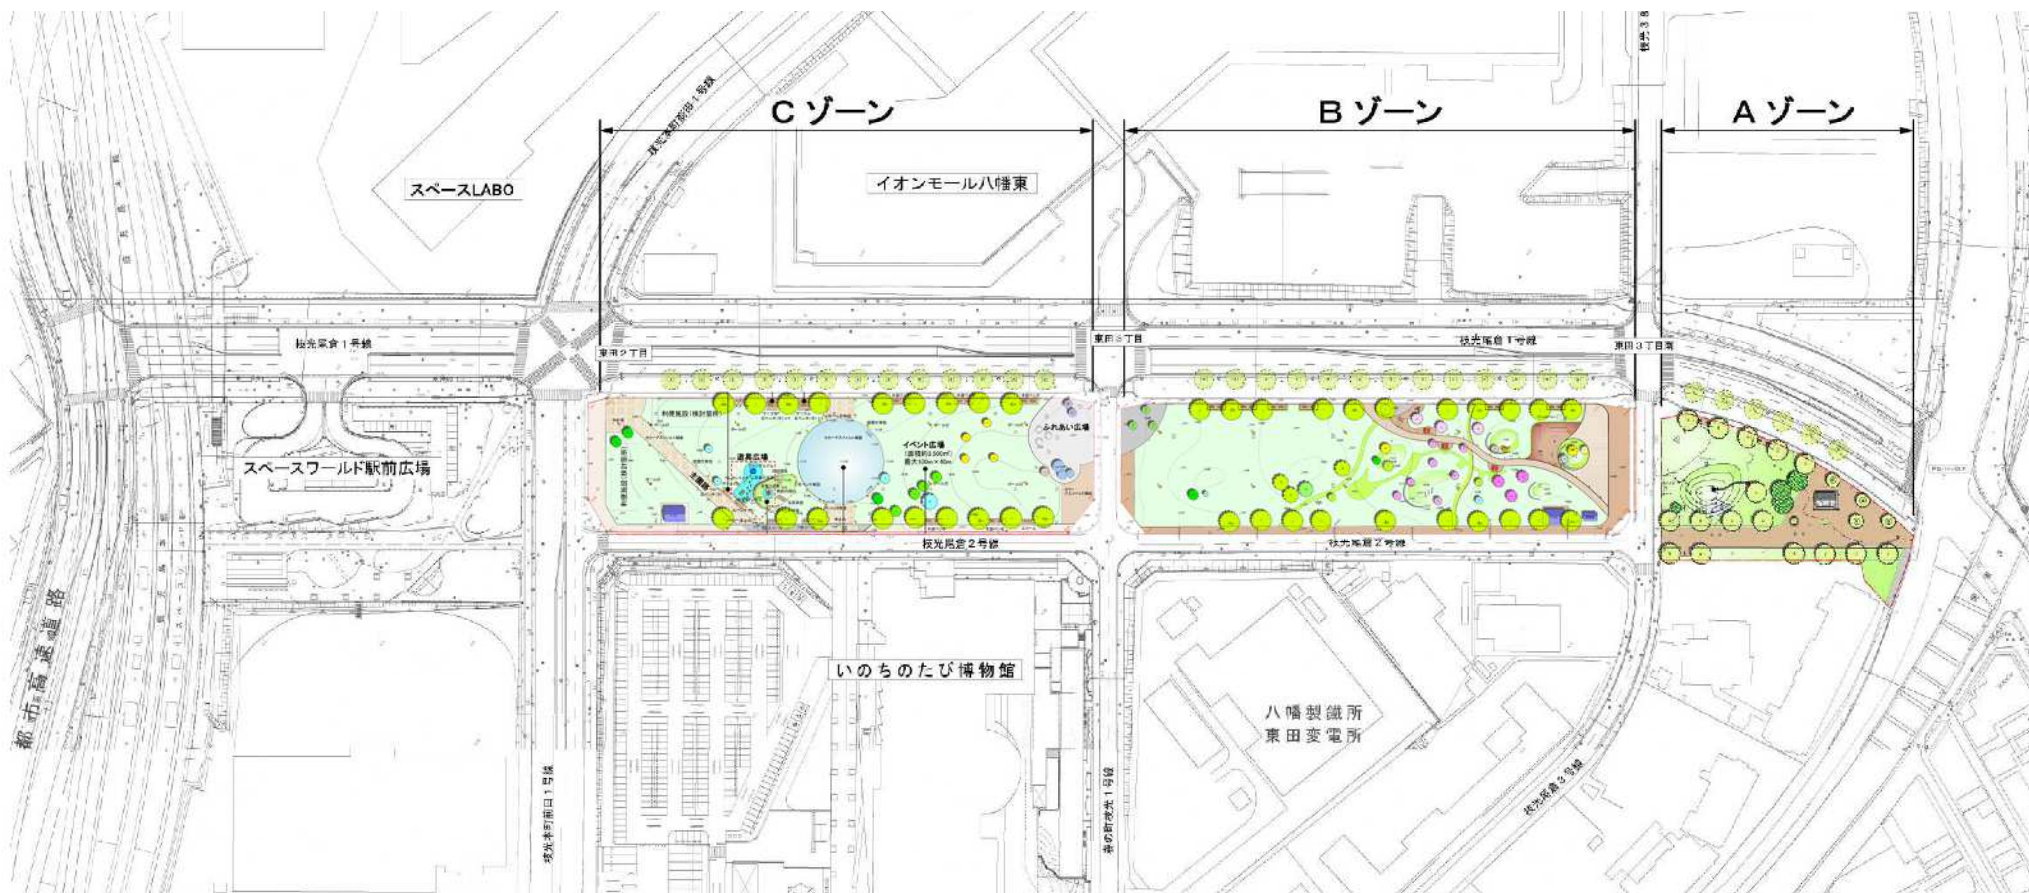



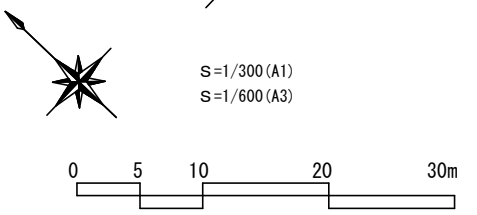


東田大通り公園（Cゾーン） 平面図

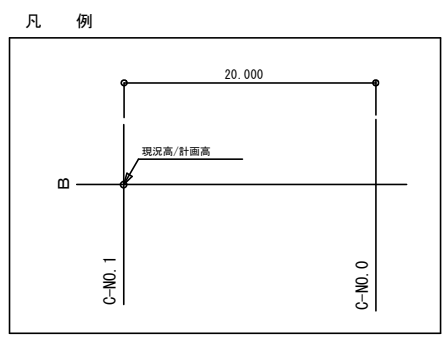

<残土処分先>市の汚染土壌処理業者

・土対法エリアで出た残土は、以下の指定の土砂処分先に持っていくこと。
（北九州市の汚染土壌処理業者）
J 区画：U B E 三菱セメント株式会社
K・L 区画：株式会社スカラベサクレ

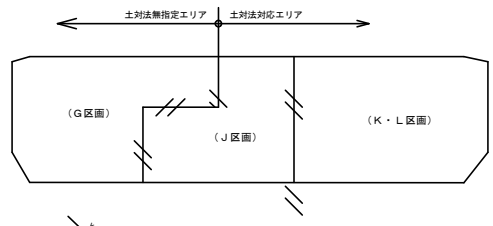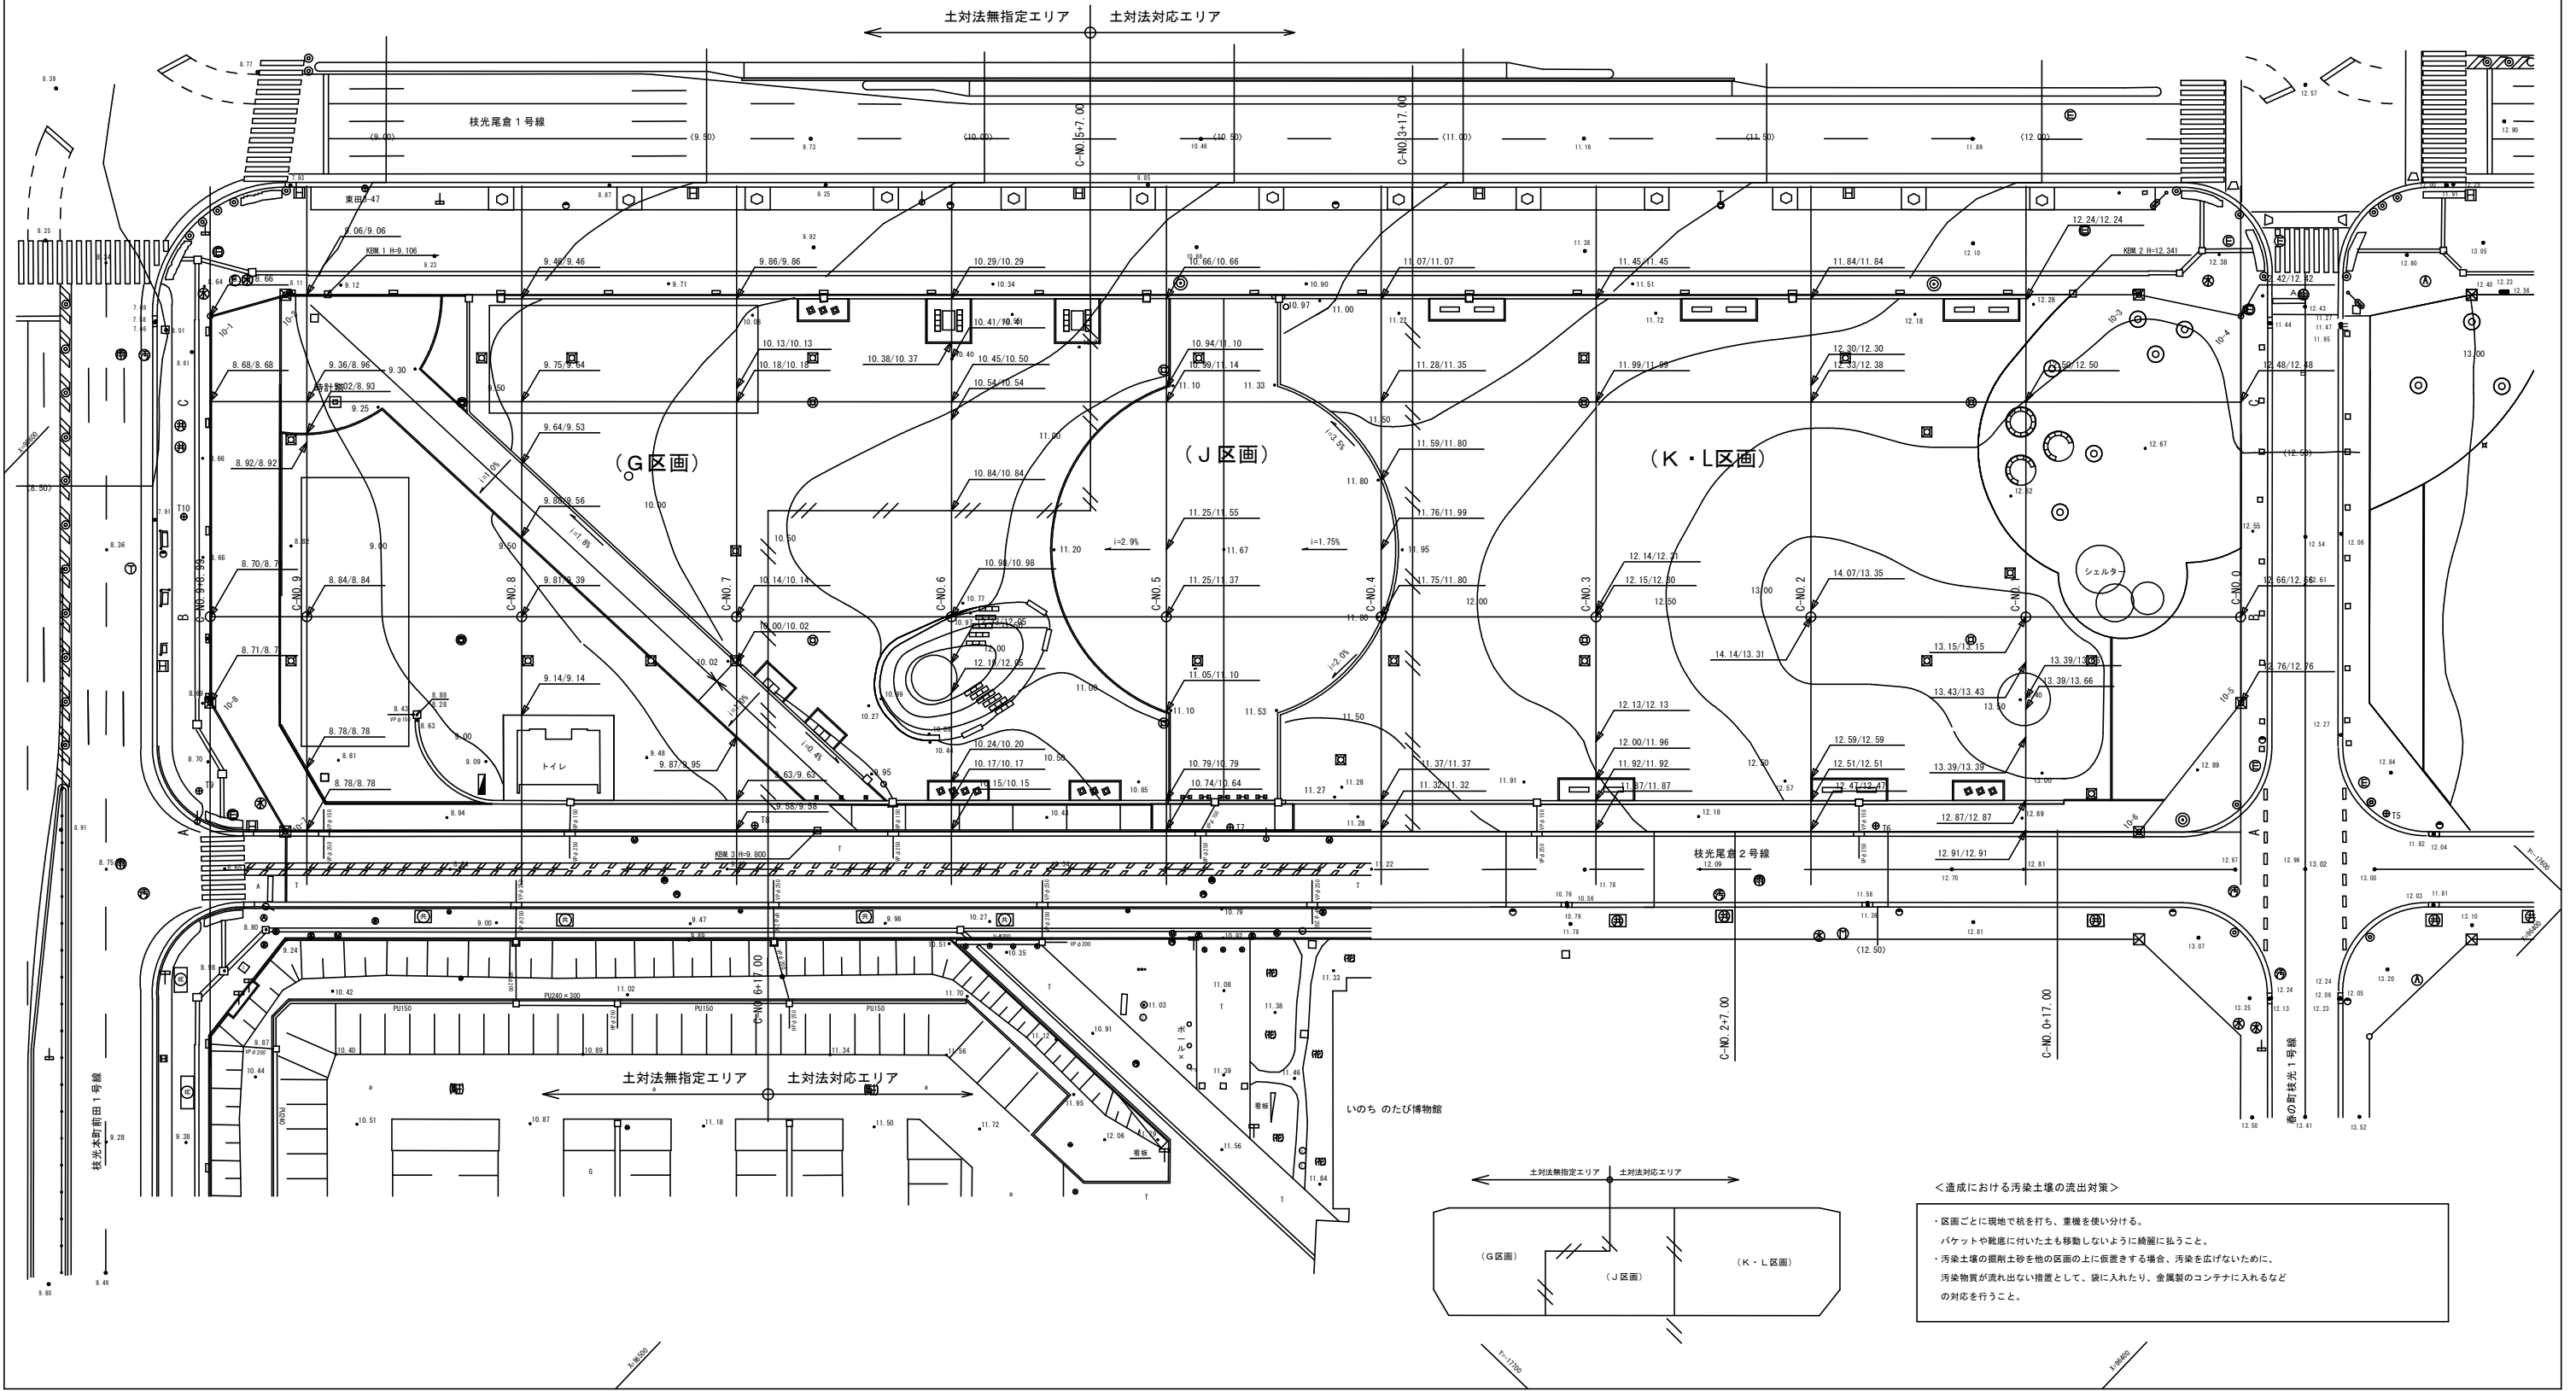


<造成における汚染土壌の流出対策>

・区画ごとに現場で杭を打ち、重機を使い分ける。
バケットや靴底に付いた土も移動しないように綺麗に払うこと。
・汚染土壌の掘削土砂を他の区画の上に仮置きする場合、汚染を広げないために、汚染物質が流れ出ない措置として、袋に入れたり、金属製のコンテナに入れるなどの対応を行うこと。



縦断面図


V=1/200 (A3)
H=1/600 (A3)

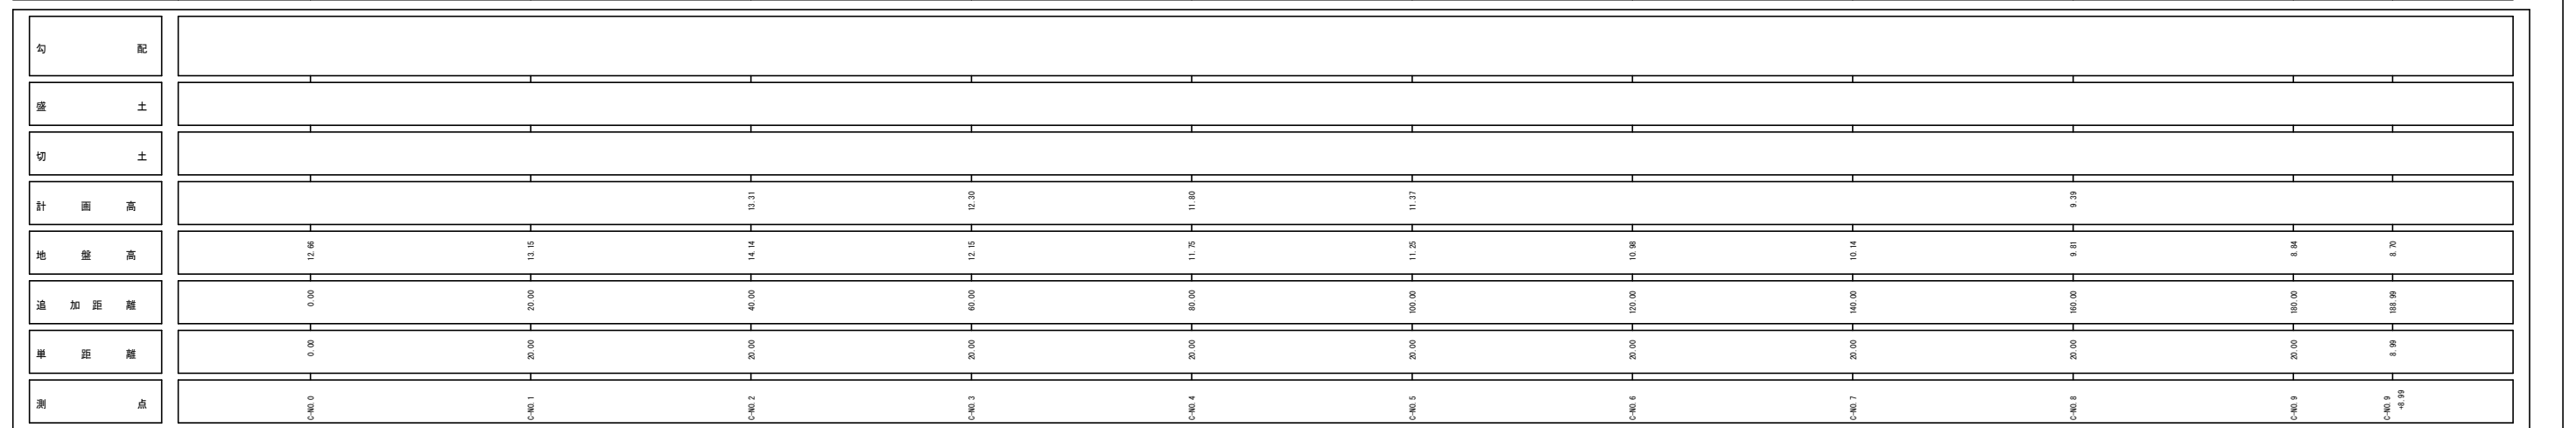

横断面图—4

S=1/100 (A1)
S=1/200 (A3)

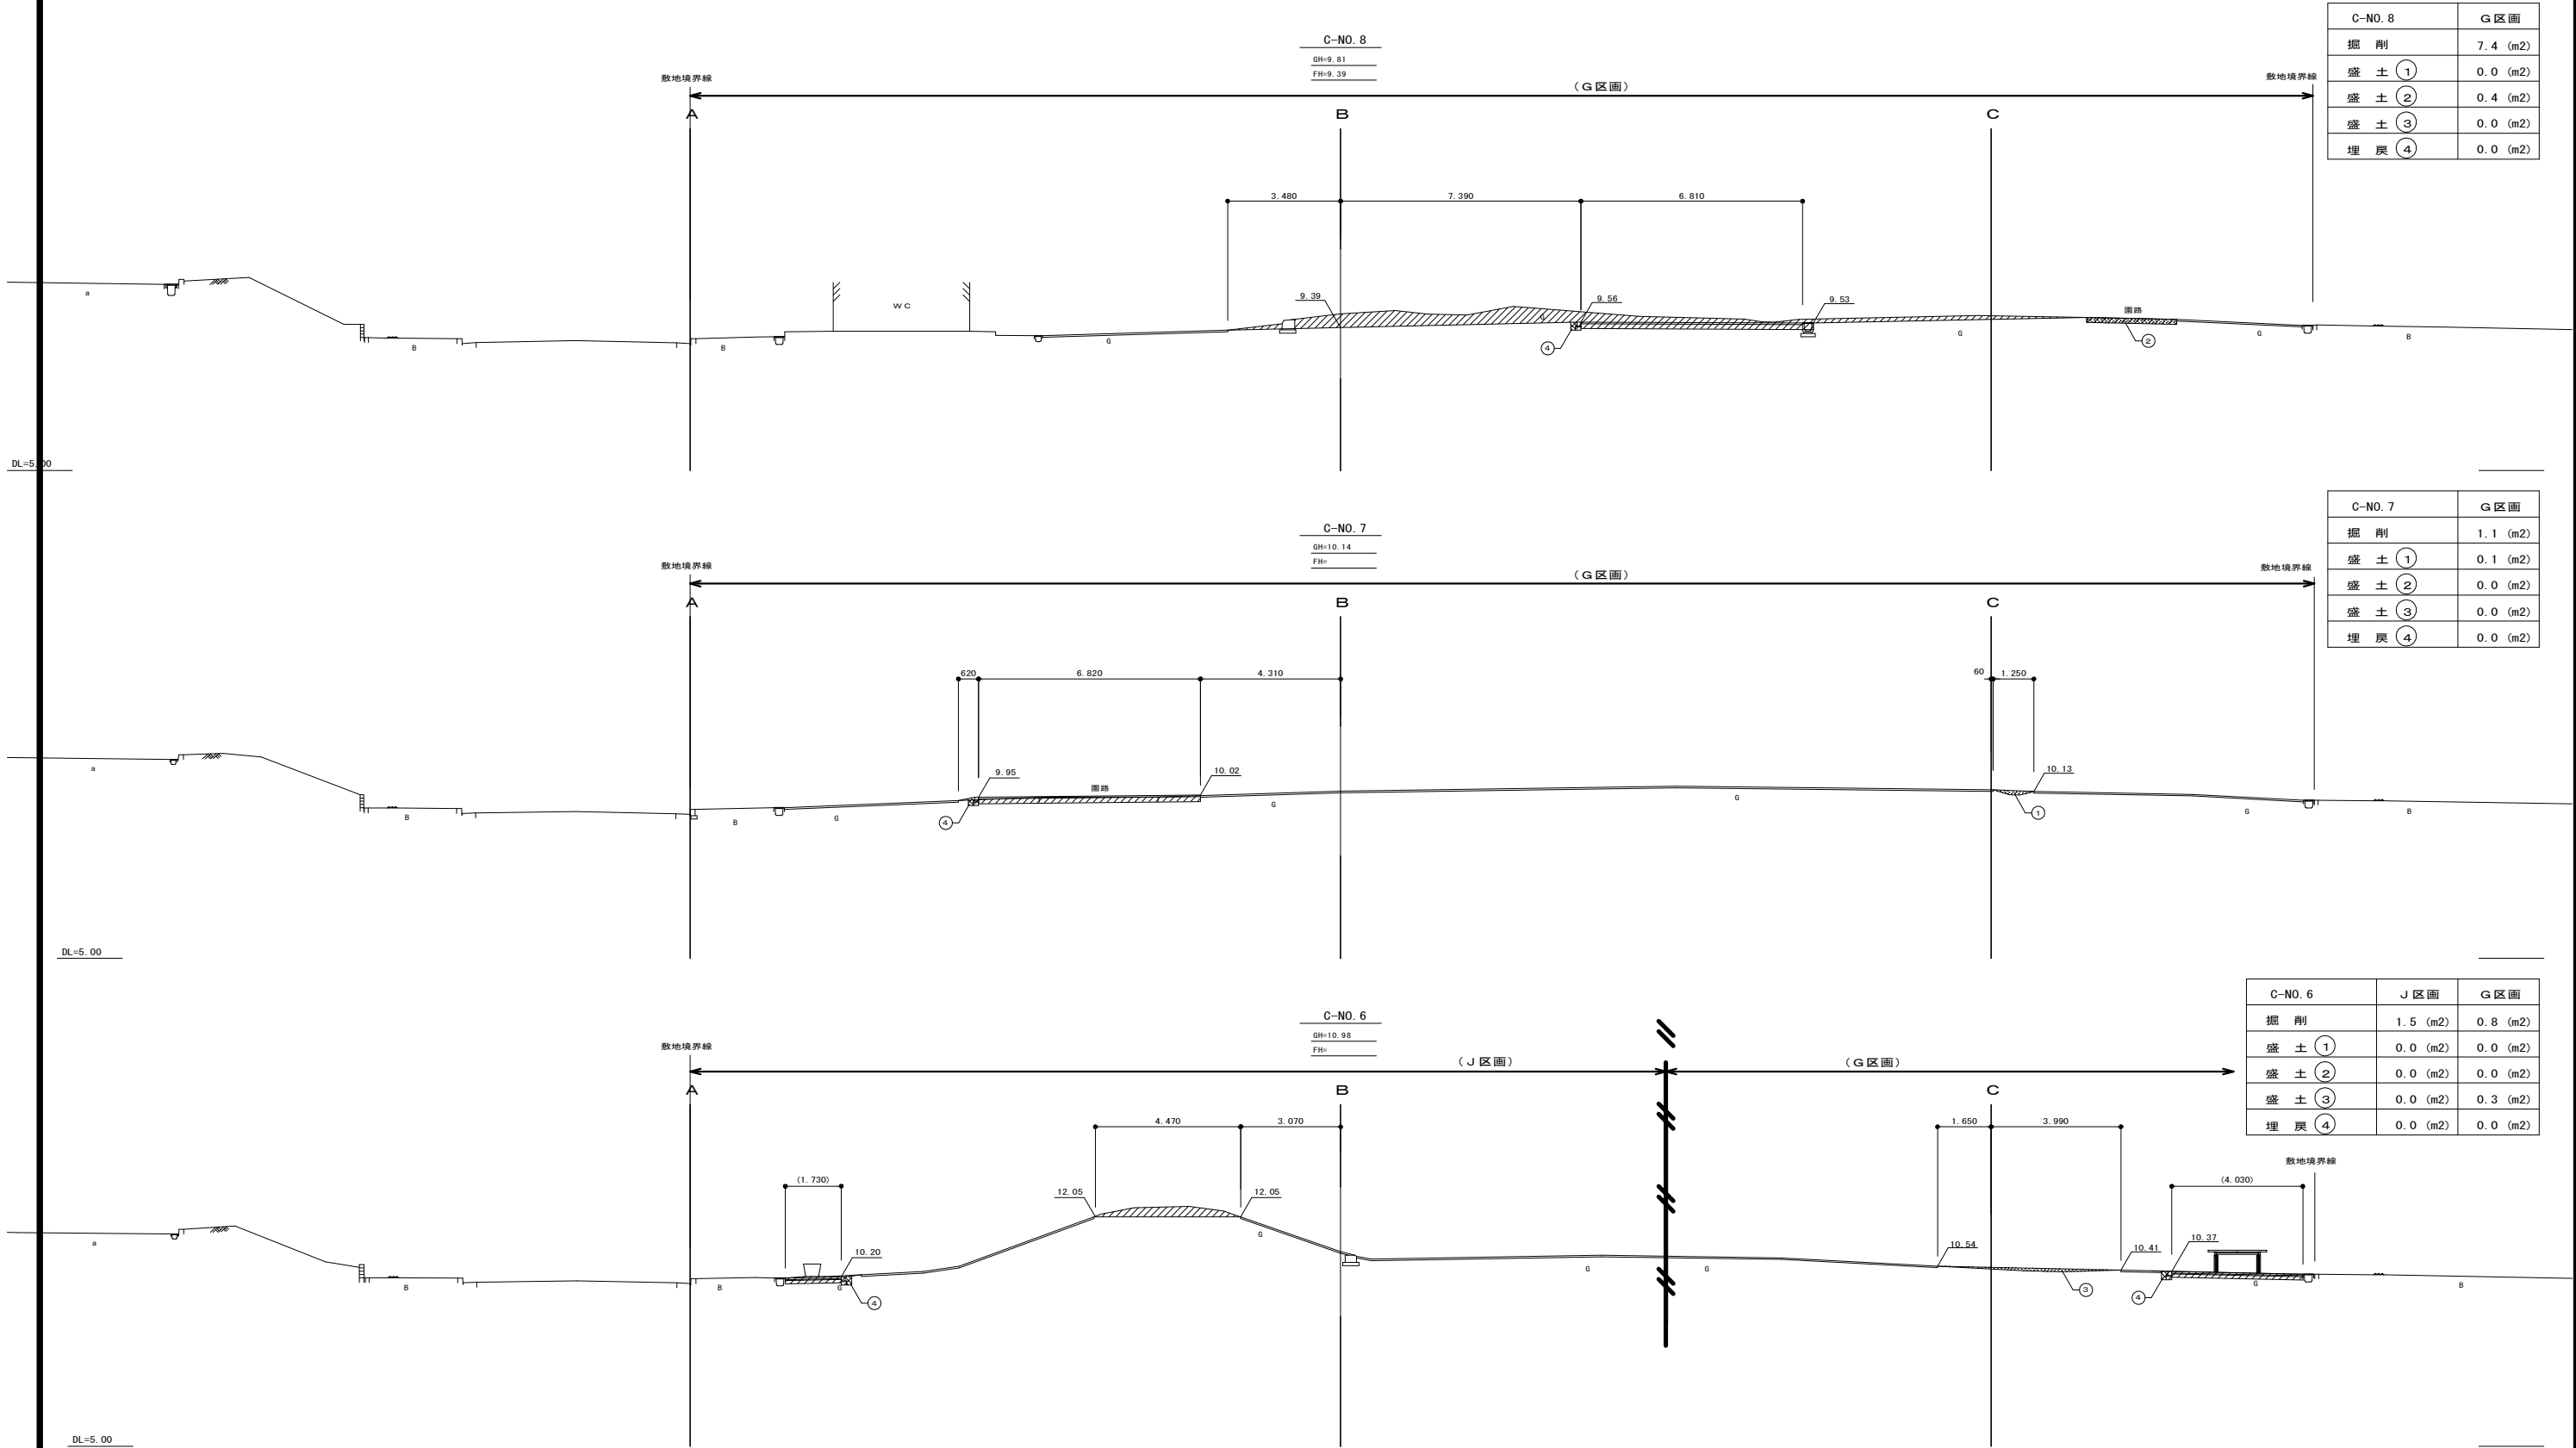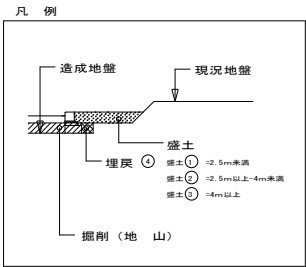


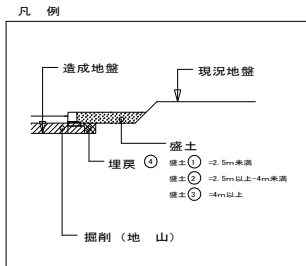

横断面図ー 5

S=1/100 (A1)
S=1/200 (A3)

5
5

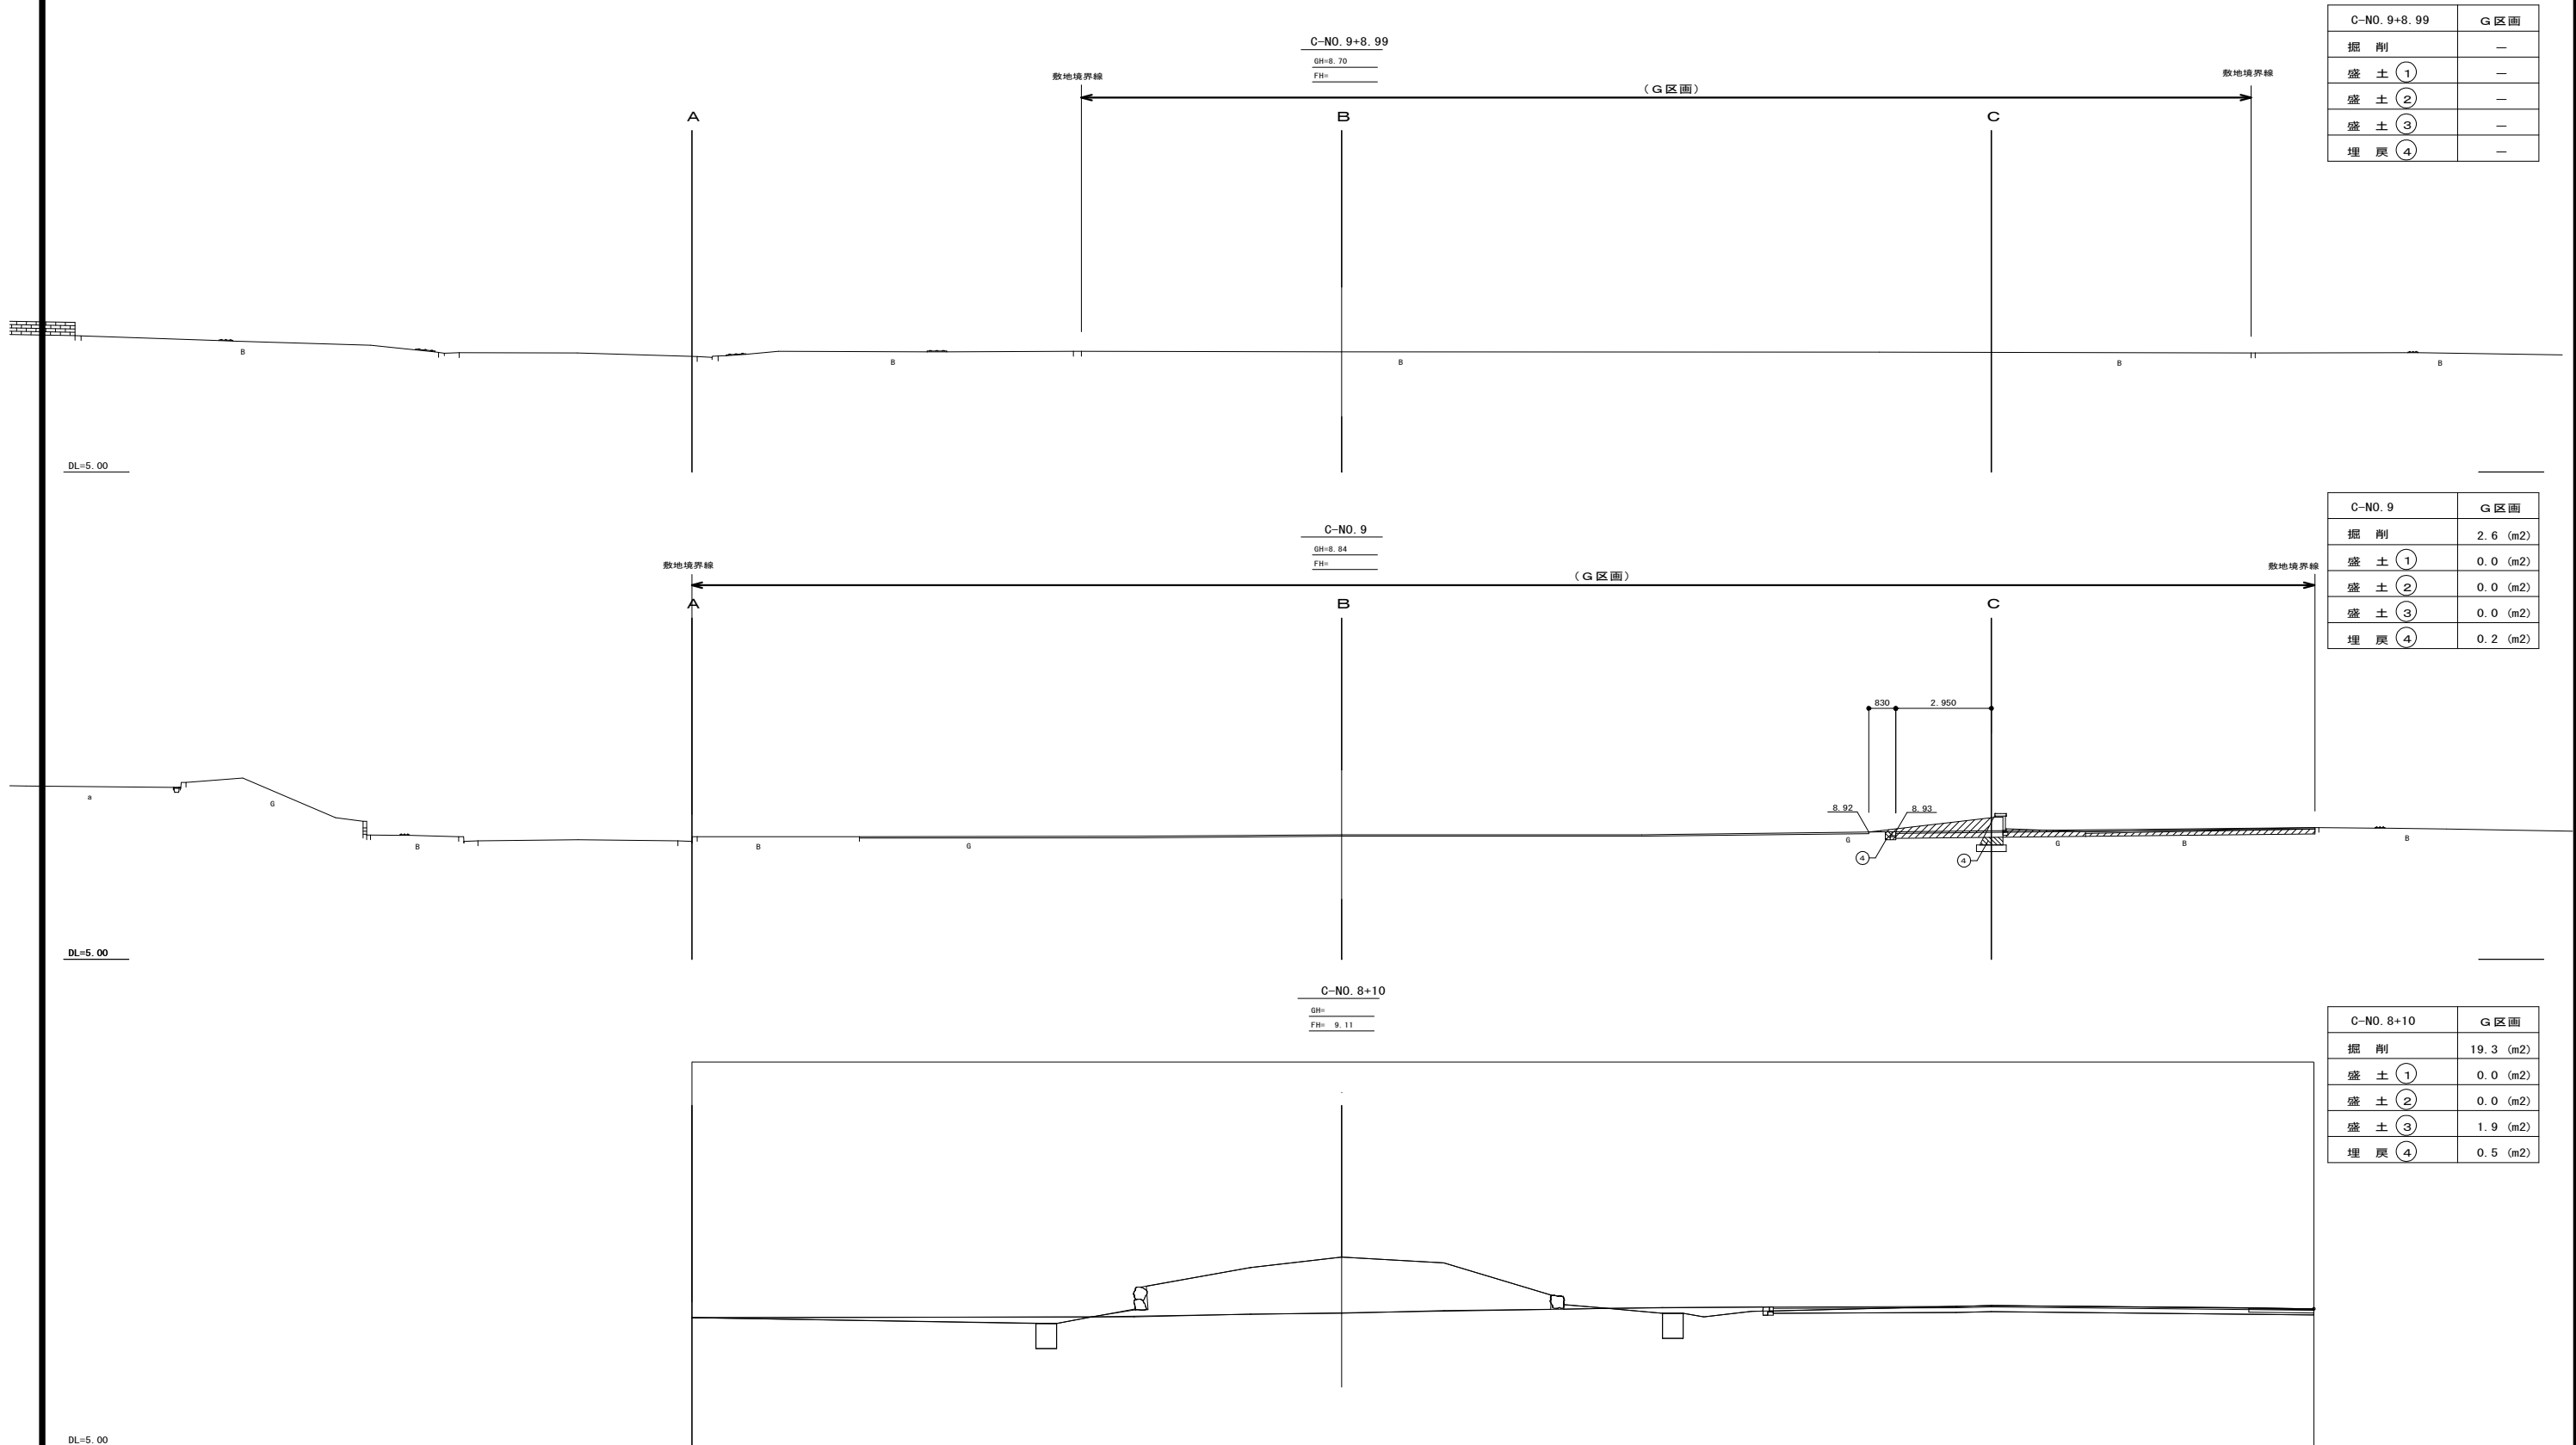


C-NO. 9+8.99	G区画
掘削	—
盛土 ①	—
盛土 ②	—
盛土 ③	—
埋戻 ④	—

C-NO. 9	G区画
掘削	2.6 (m2)
盛土 ①	0.0 (m2)
盛土 ②	0.0 (m2)
盛土 ③	0.0 (m2)
埋戻 ④	0.2 (m2)

C-NO. 8+10	G区画
掘削	19.3 (m2)
盛土 ①	0.0 (m2)
盛土 ②	0.0 (m2)
盛土 ③	1.9 (m2)
埋戻 ④	0.5 (m2)

東田大通り公園
(Cゾーン 地下埋設物現況平面図)

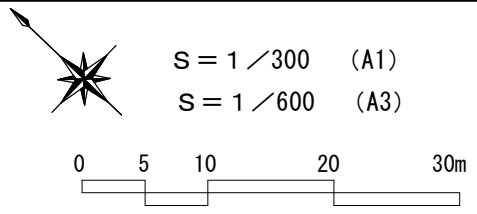

上 水

凡 例	
記 号	名 称
—	水道本管
■	量水器

資料：北九州市西部工事事務所

雨 水

凡 例	
記 号	名 称
←	分流雨水幹線
—	側 溝
○	マンホール
□	雨水樹

資料：北九州市公共下水道施設平面図

汚 水

凡 例	
記 号	名 称
←	分流汚水幹線
○	マンホール
●	汚水樹

資料：北九州市公共下水道施設平面図


ガ ス

凡 例	
記 号	名 称
—	ガス管
—	中圧ガス管

資料：道路ガス管検査調査（西部ガス北九州配管グループ）
中圧ガス管は一般家庭ではそのまま使用できないので
事前調査が必要となる。

凡 例

- 上 水
- 雨 水
- 汚 水
- 電 気
- ガ ス

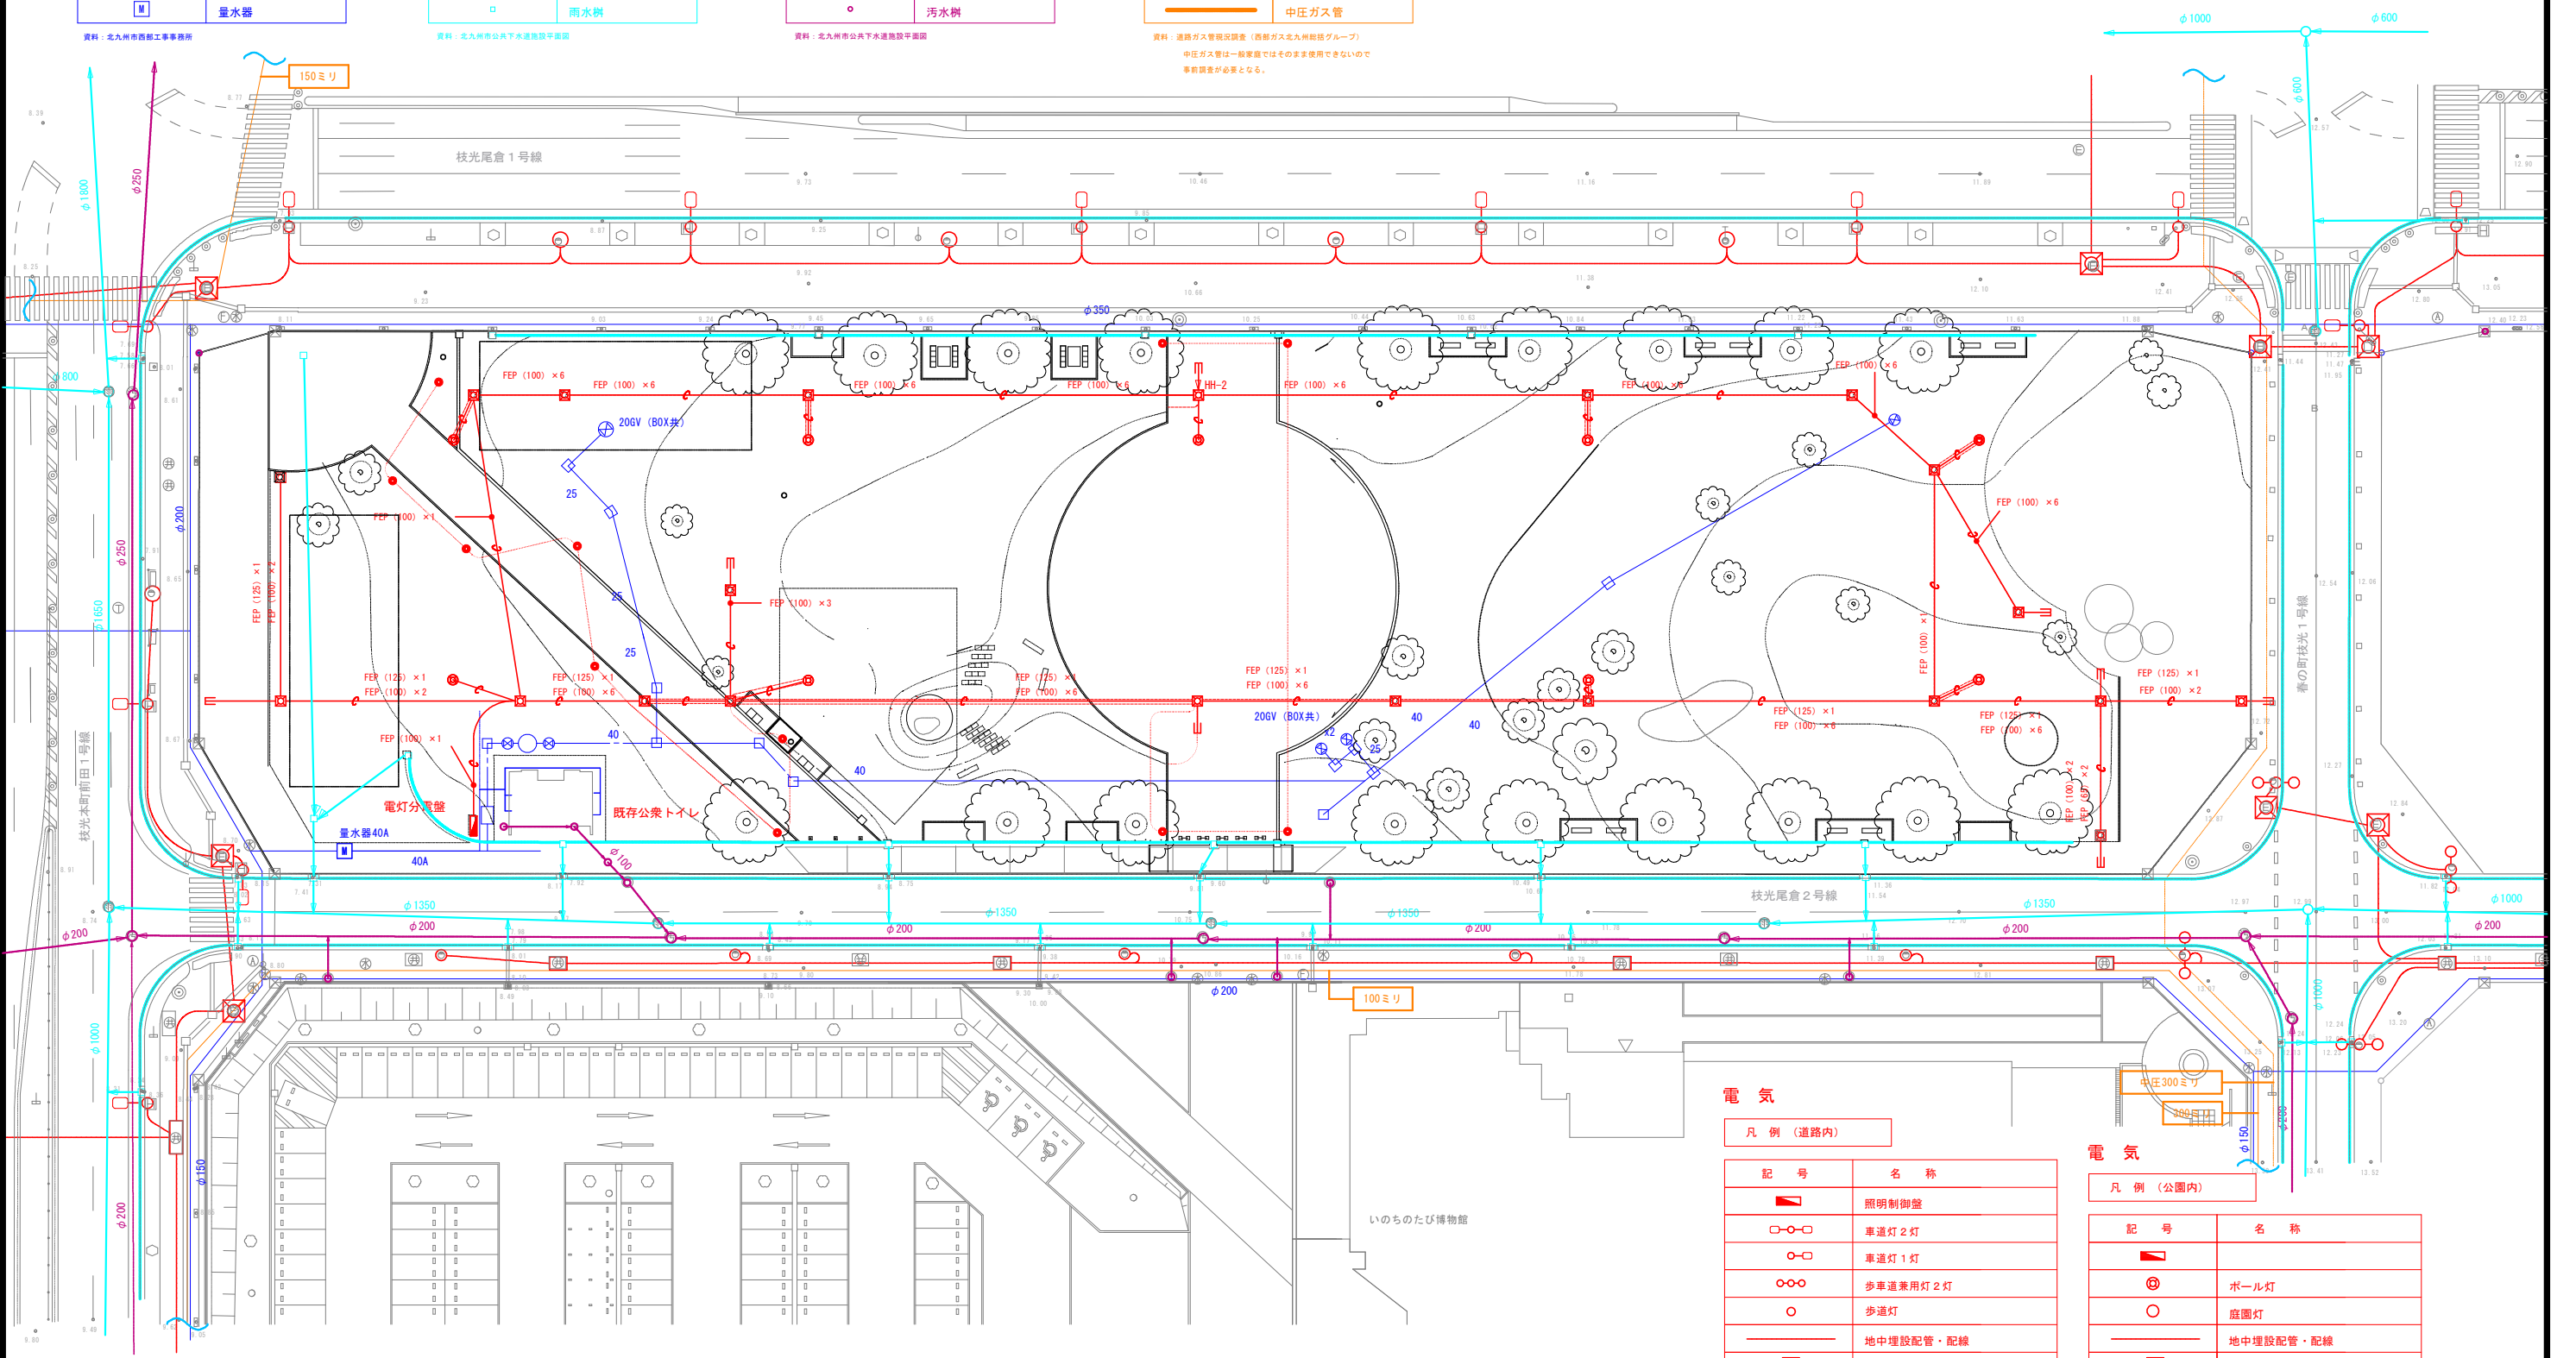

電 気

凡 例（道路内）

記 号	名 称
■	照明制御盤
○—○	車道灯 2 灯
○—	車道灯 1 灯
○—○	歩車道兼用灯 2 灯
○	歩道灯
—	地中埋設配管・配線
■	ハンドホール

資料：東田土地区画整理事業
(共同溝の通信系統は含まず)

電 気

凡 例（公園内）

記 号	名 称
■	ボール灯
○	庭園灯
—	地中埋設配管・配線
■	ハンドホール

資料：東田大通り公園照明灯設置電気工事