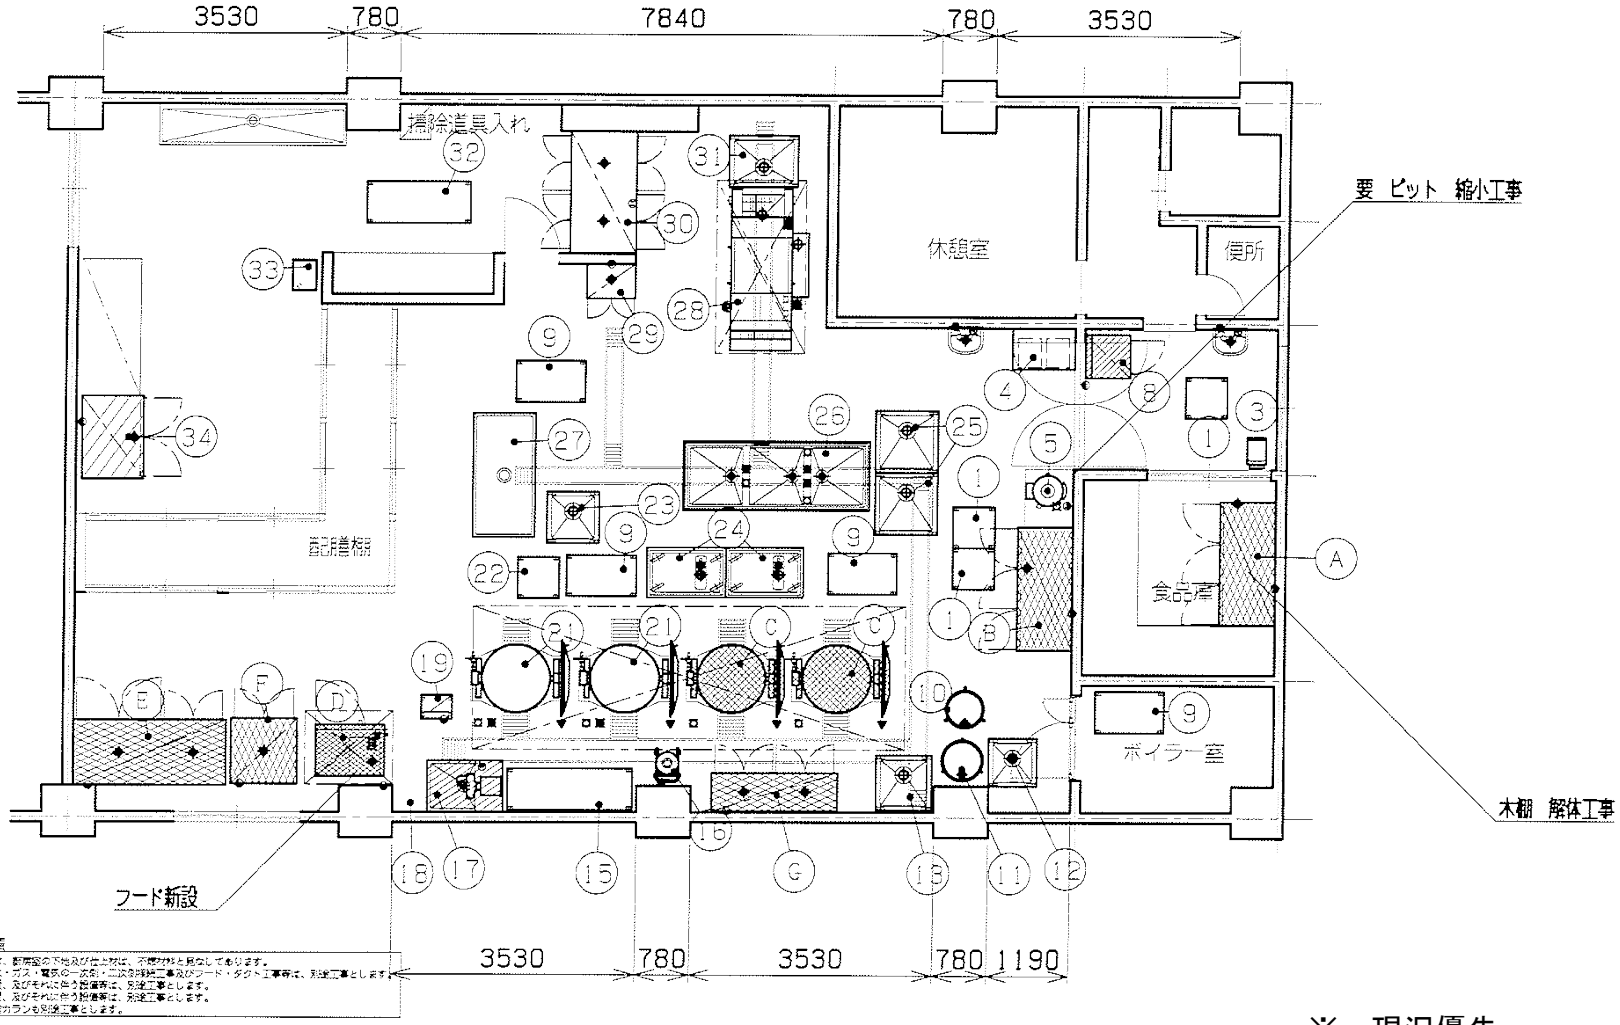

※配置事項

※当厨房設計図書は、厨房室の下地及び仕上材は、不燃材料と見なしてあります。
※給水・給湯・排水・ガス・電気の一次側・二次側配管工事及びフード・ダクト工事等は、別途工事とします。
※給湯器の設置位置、及びそれに伴う設備等は、別途工事とします。
※冷凍冷蔵の設置位置、及びそれに伴う設備等は、別途工事とします。
※給水、給湯用水栓カランも別途工事とします。

⚠ 当厨房設計図書は、厨房室の下地及び仕上材は、不燃材料と見なしてあります。

※ 現況優先

REVISED MATTER(S)						
2010/ 01/08 修正	移設（校内）機器	CHECK	DESIGN	PROJECT NAME 江川小学校（069）	DATE 2010/09/30	No. 2
2010/ 03/04 変更	新設機器	CHECK	DRAWN K-SHIO	TITLE 厨房配置平面図（改修案）	SCALE 1/100 (A4)	
/ /						
/ /						