


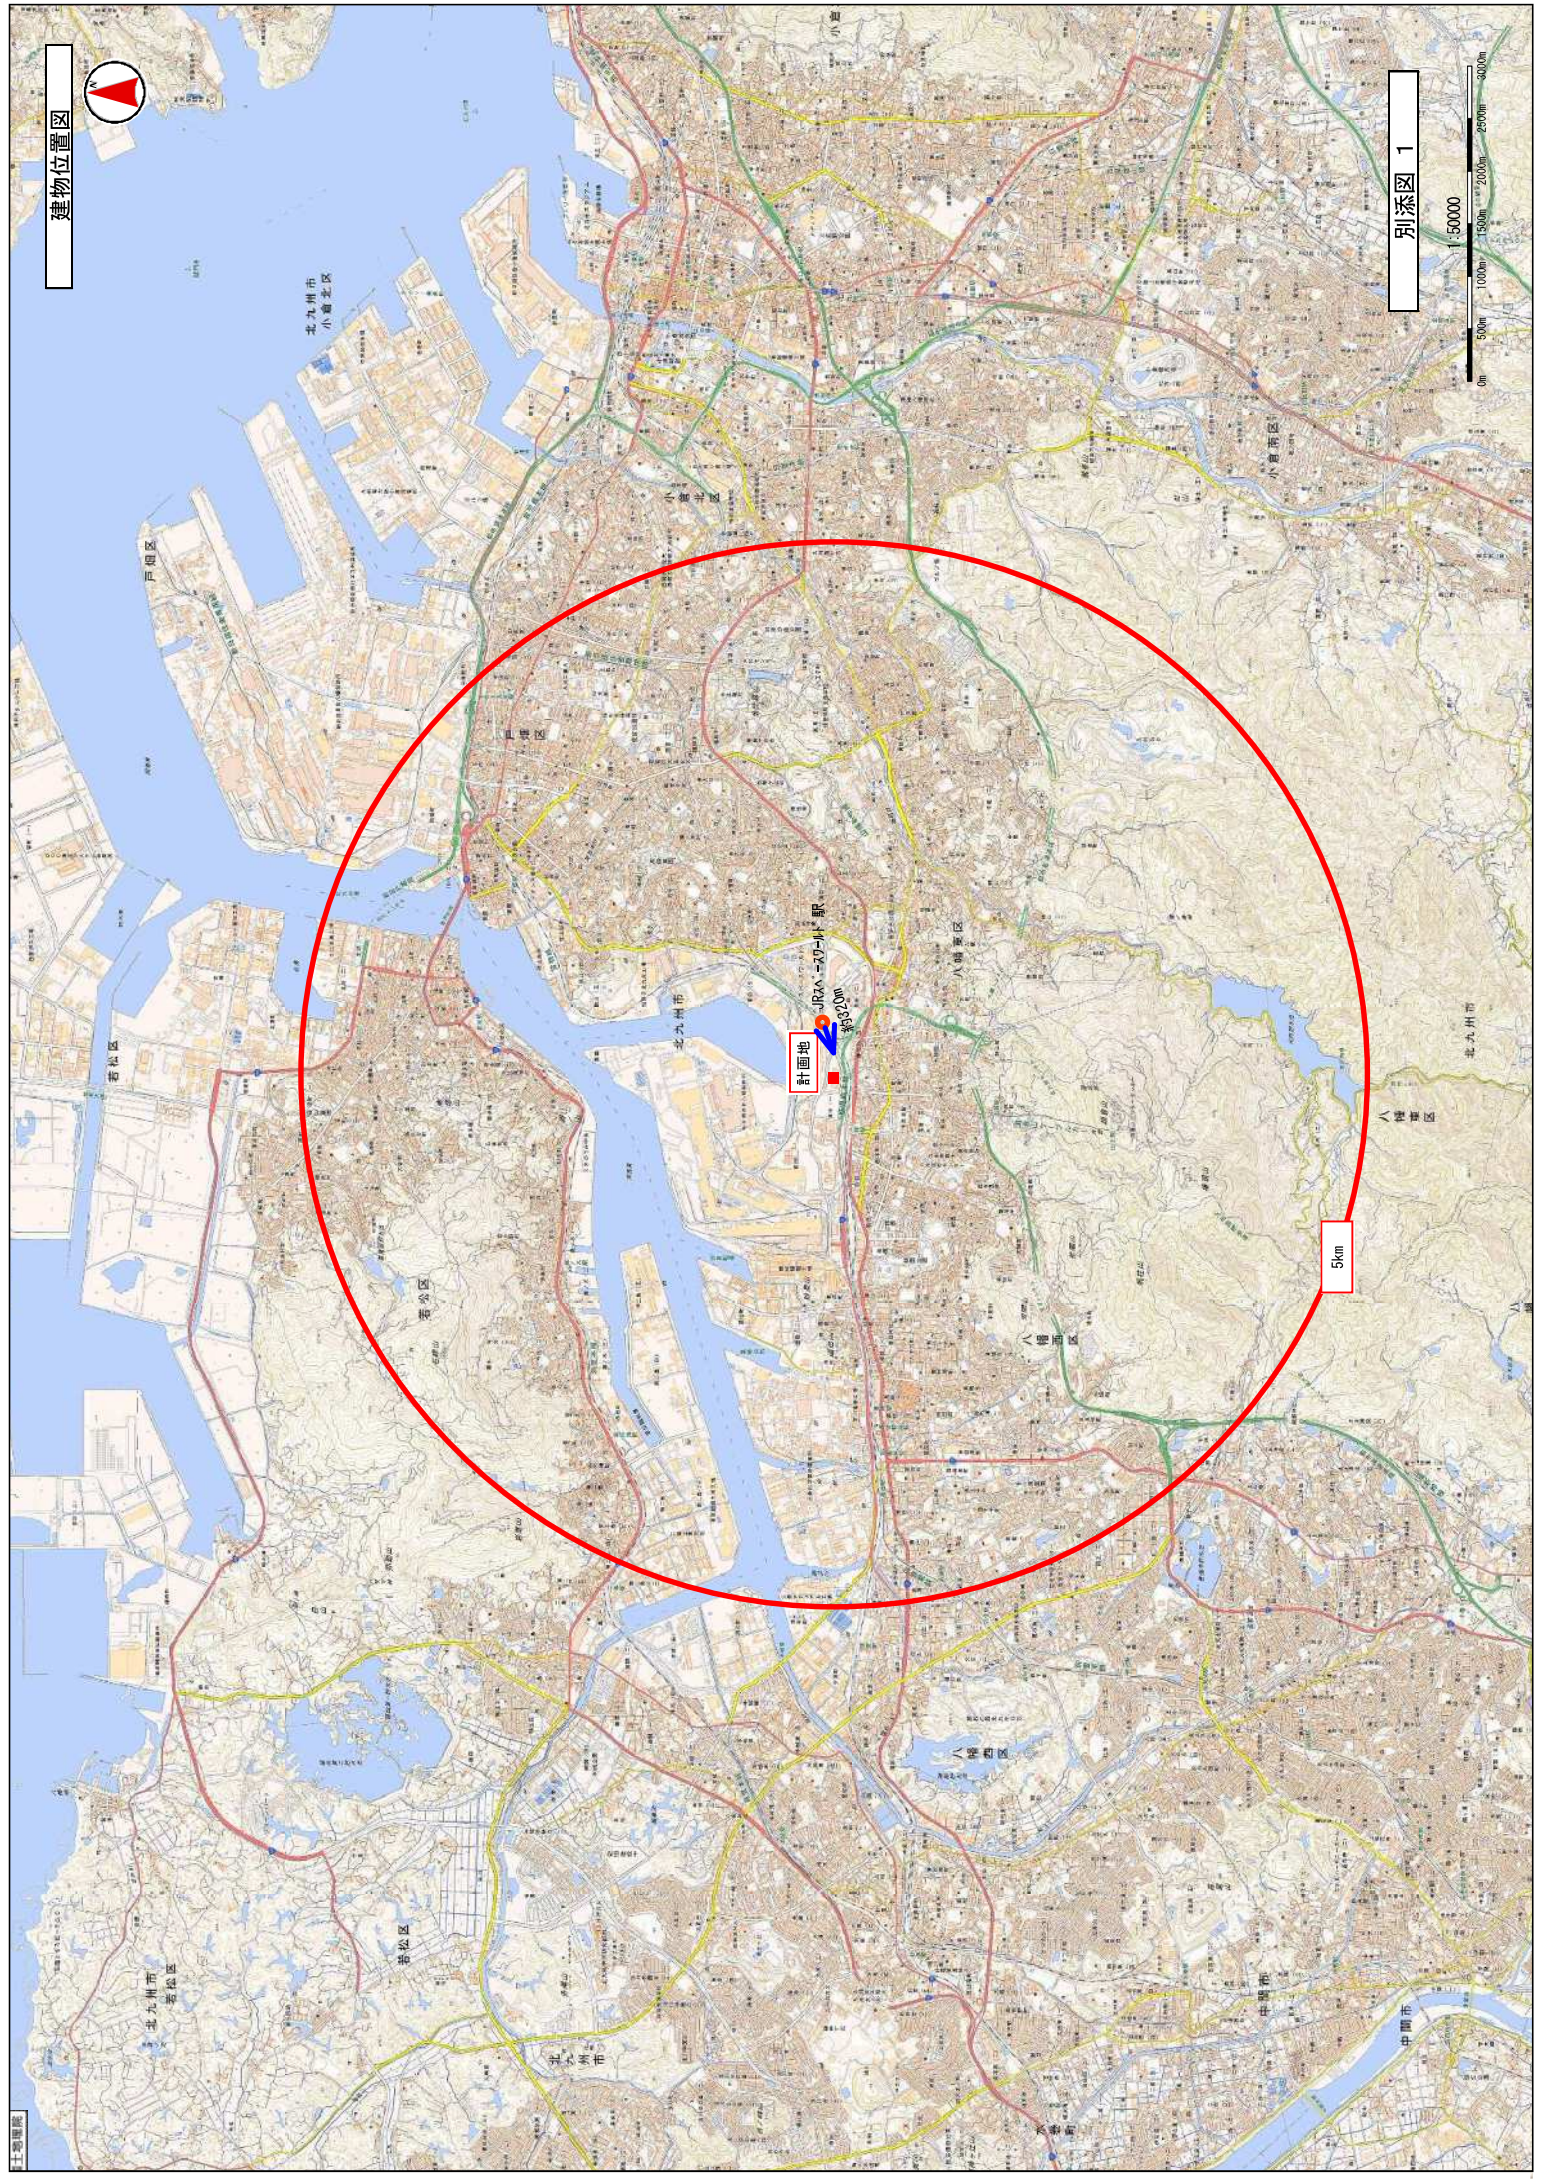


建物位置図

別添図 1

計画地
JR Aomori Station
約320m


5km

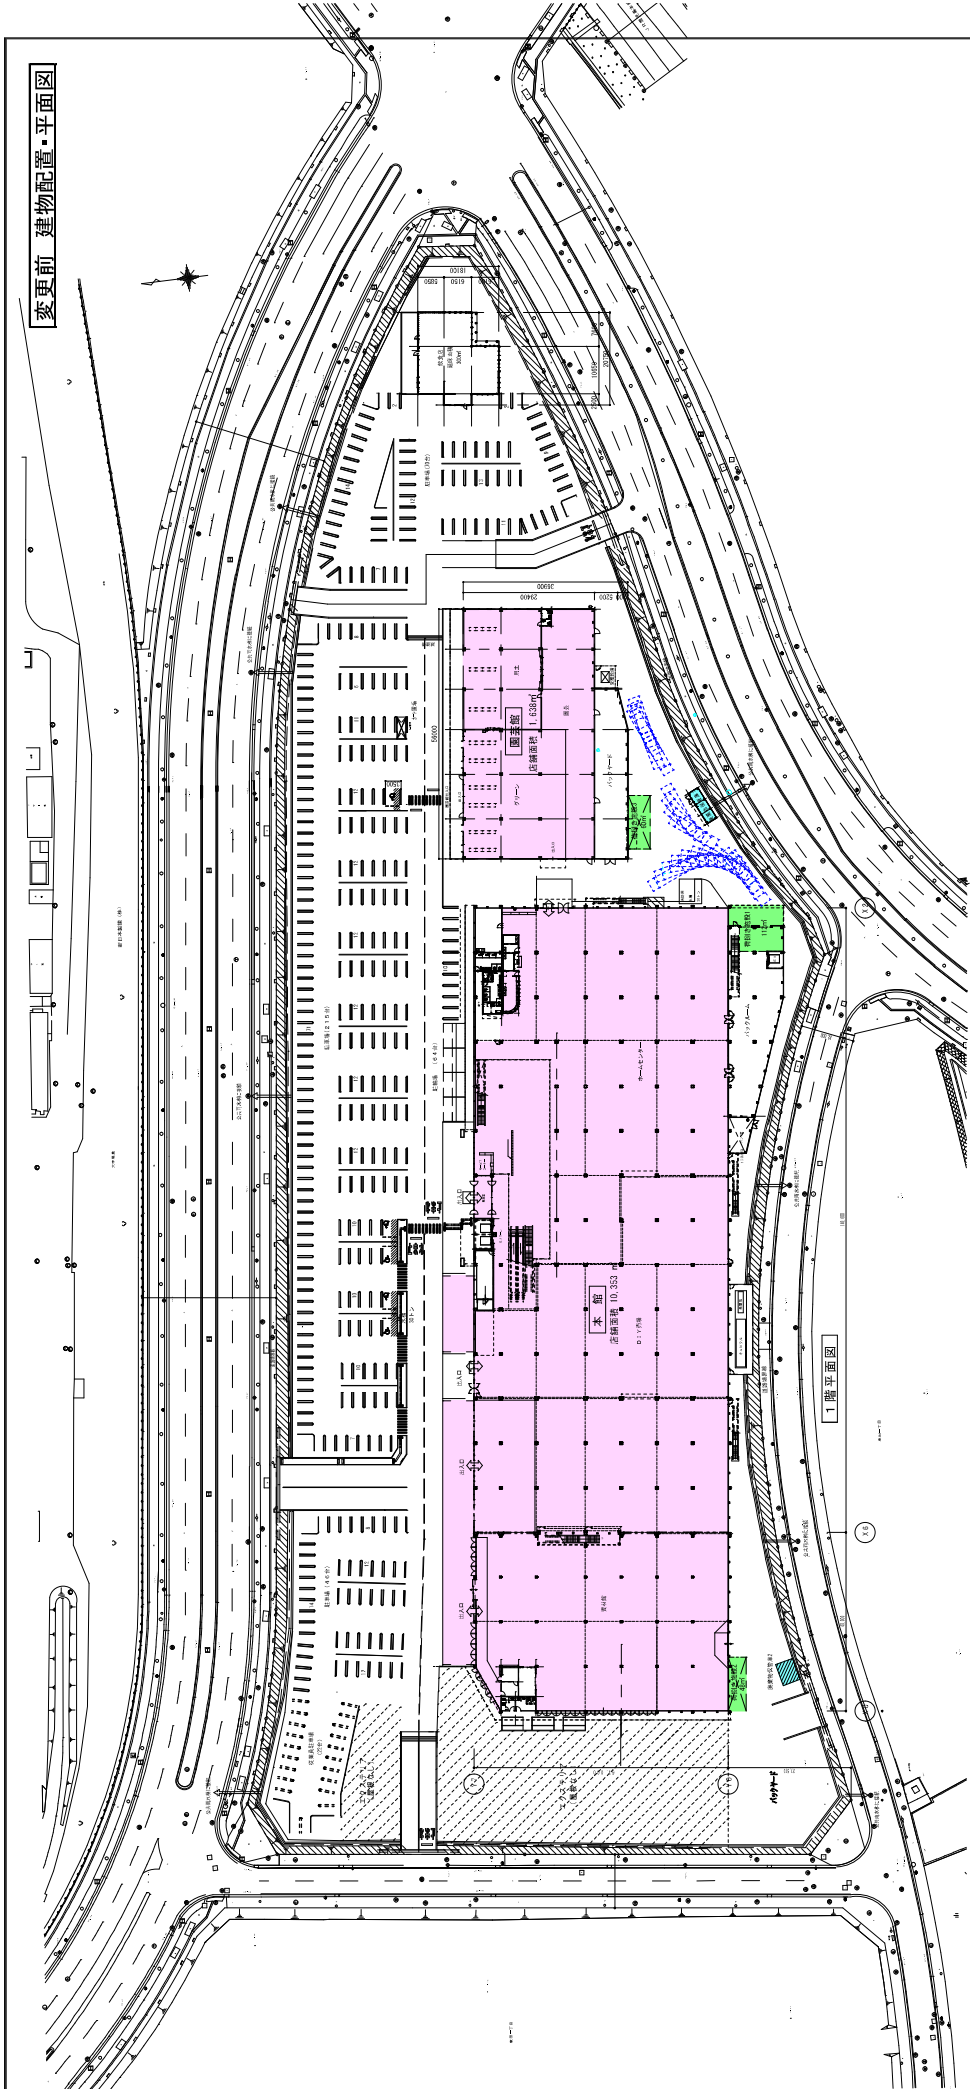



-店舗部分
-特別施設
-商業物販管理施設

■ 坪面概算		店舗面積	非店舗面積	延床面積
A.本館 1F	10,353 ㎡	3,132 坪	943 ㎡	285 坪
B.本館 2F	6,136 ㎡	1,856 坪	1,792 ㎡	542 坪
C.副館	1,638 ㎡	485 坪	401 ㎡	121 坪
D.商業物販管理(2棟)	㎡	坪	38 ㎡	12 坪
合 計	18,127 ㎡	5,483 坪	3,174 ㎡	960 坪

※客用駐車場 331台

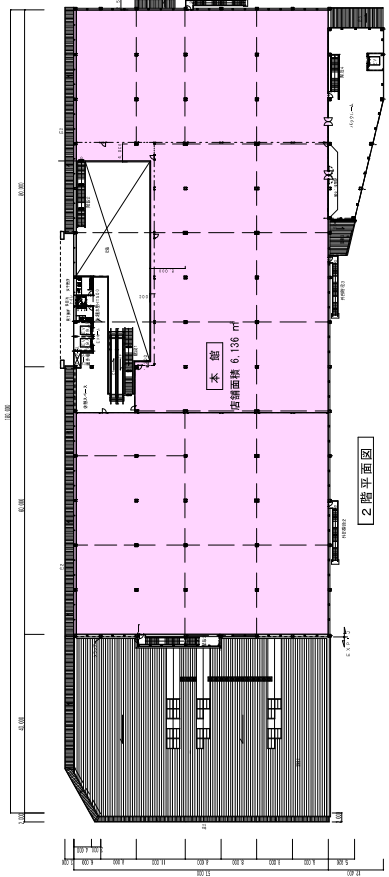

変更後 建物配置・平面図

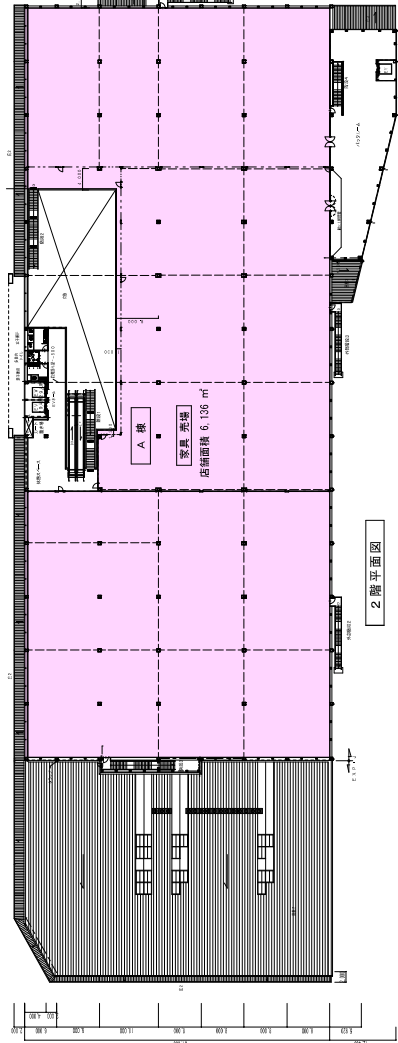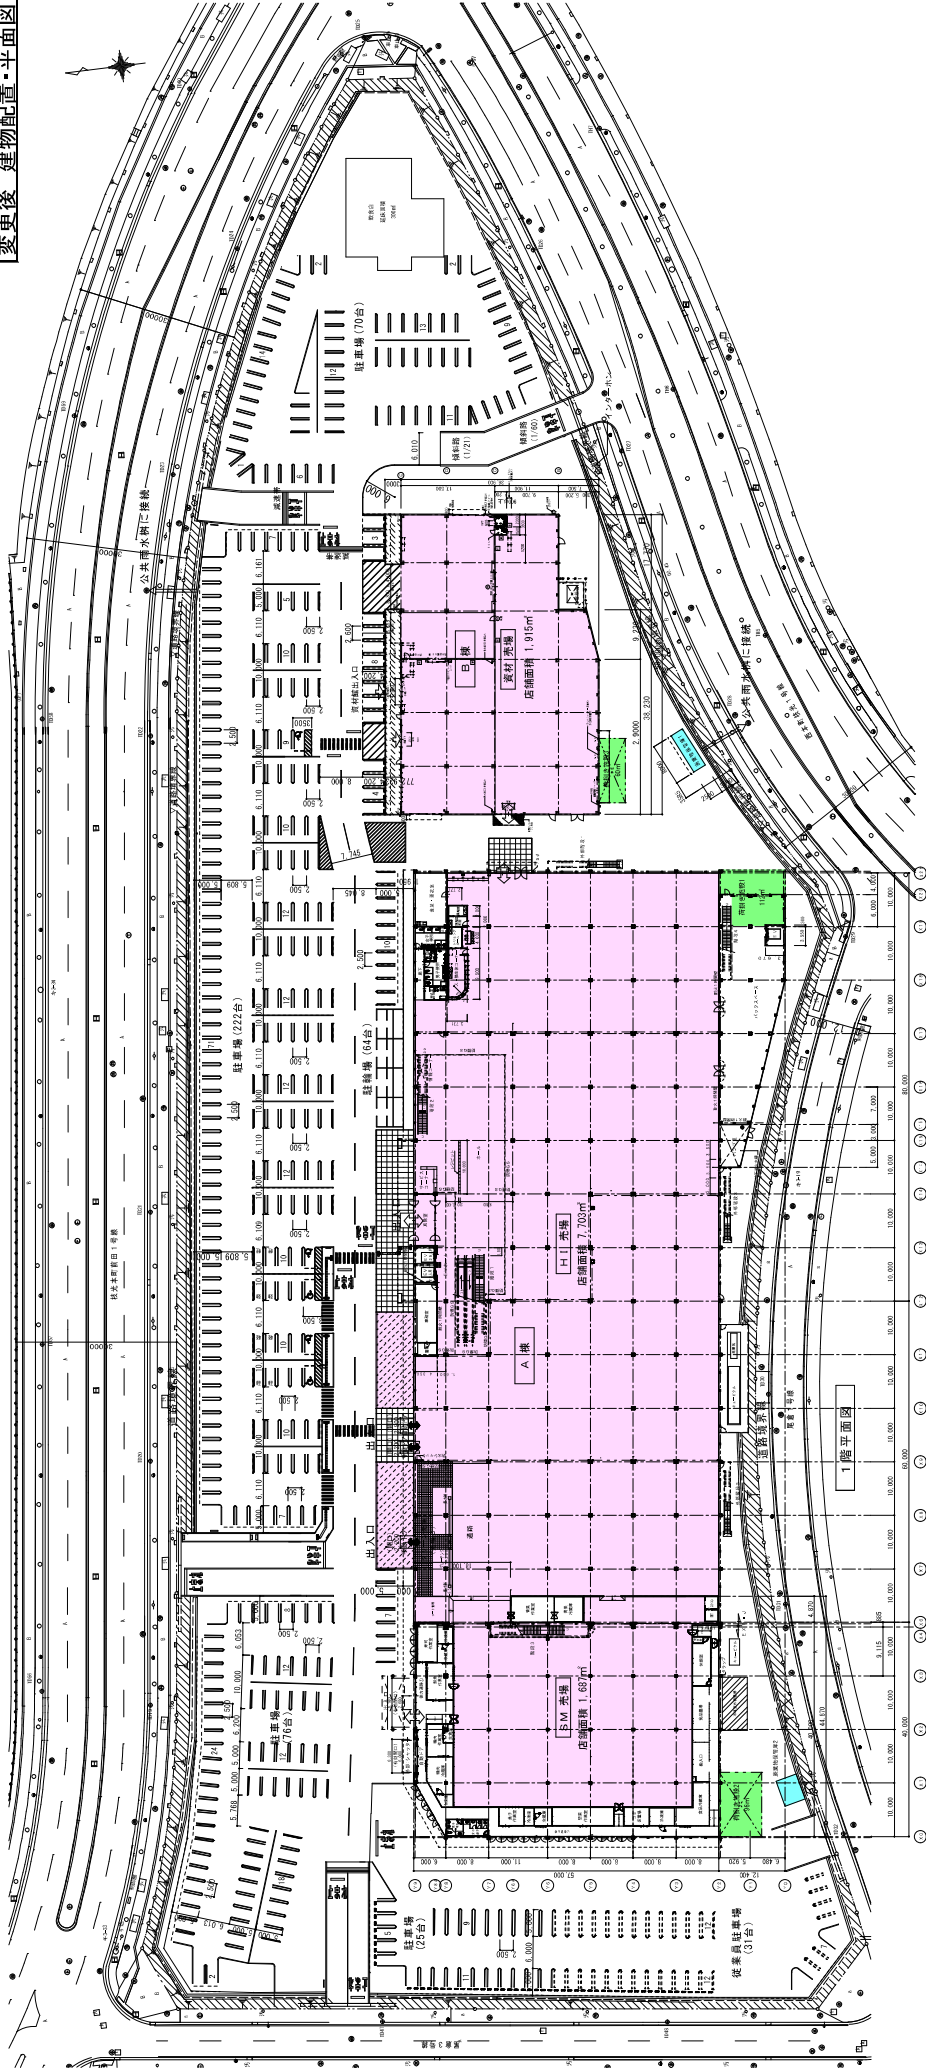

-店舗部分
-仮設金庫
-商業施設等施設

■ 床面積算定	店舗面積	非店舗面積	延床面積
A棟 1F H.I.売場	7,703 m ²	921 m ²	8,624 m ²
A棟 1F S.M.売場	1,687 m ²	840 m ²	2,527 m ²
A棟 2F 客員売場	6,136 m ²	1,792 m ²	7,928 m ²
B棟 1F 建材売場	1,915 m ²	144 m ²	2,059 m ²
商業施設等(2棟)	— m ²	38 m ²	38 m ²
合 計	17,441 m ²	3,735 m ²	21,176 m ²

来客用駐車場 393台

別添図 4