


北九州広域都市計画下水道の変更（北九州市決定）
総 括 図（汚水）S=90,000


議題第402号-1

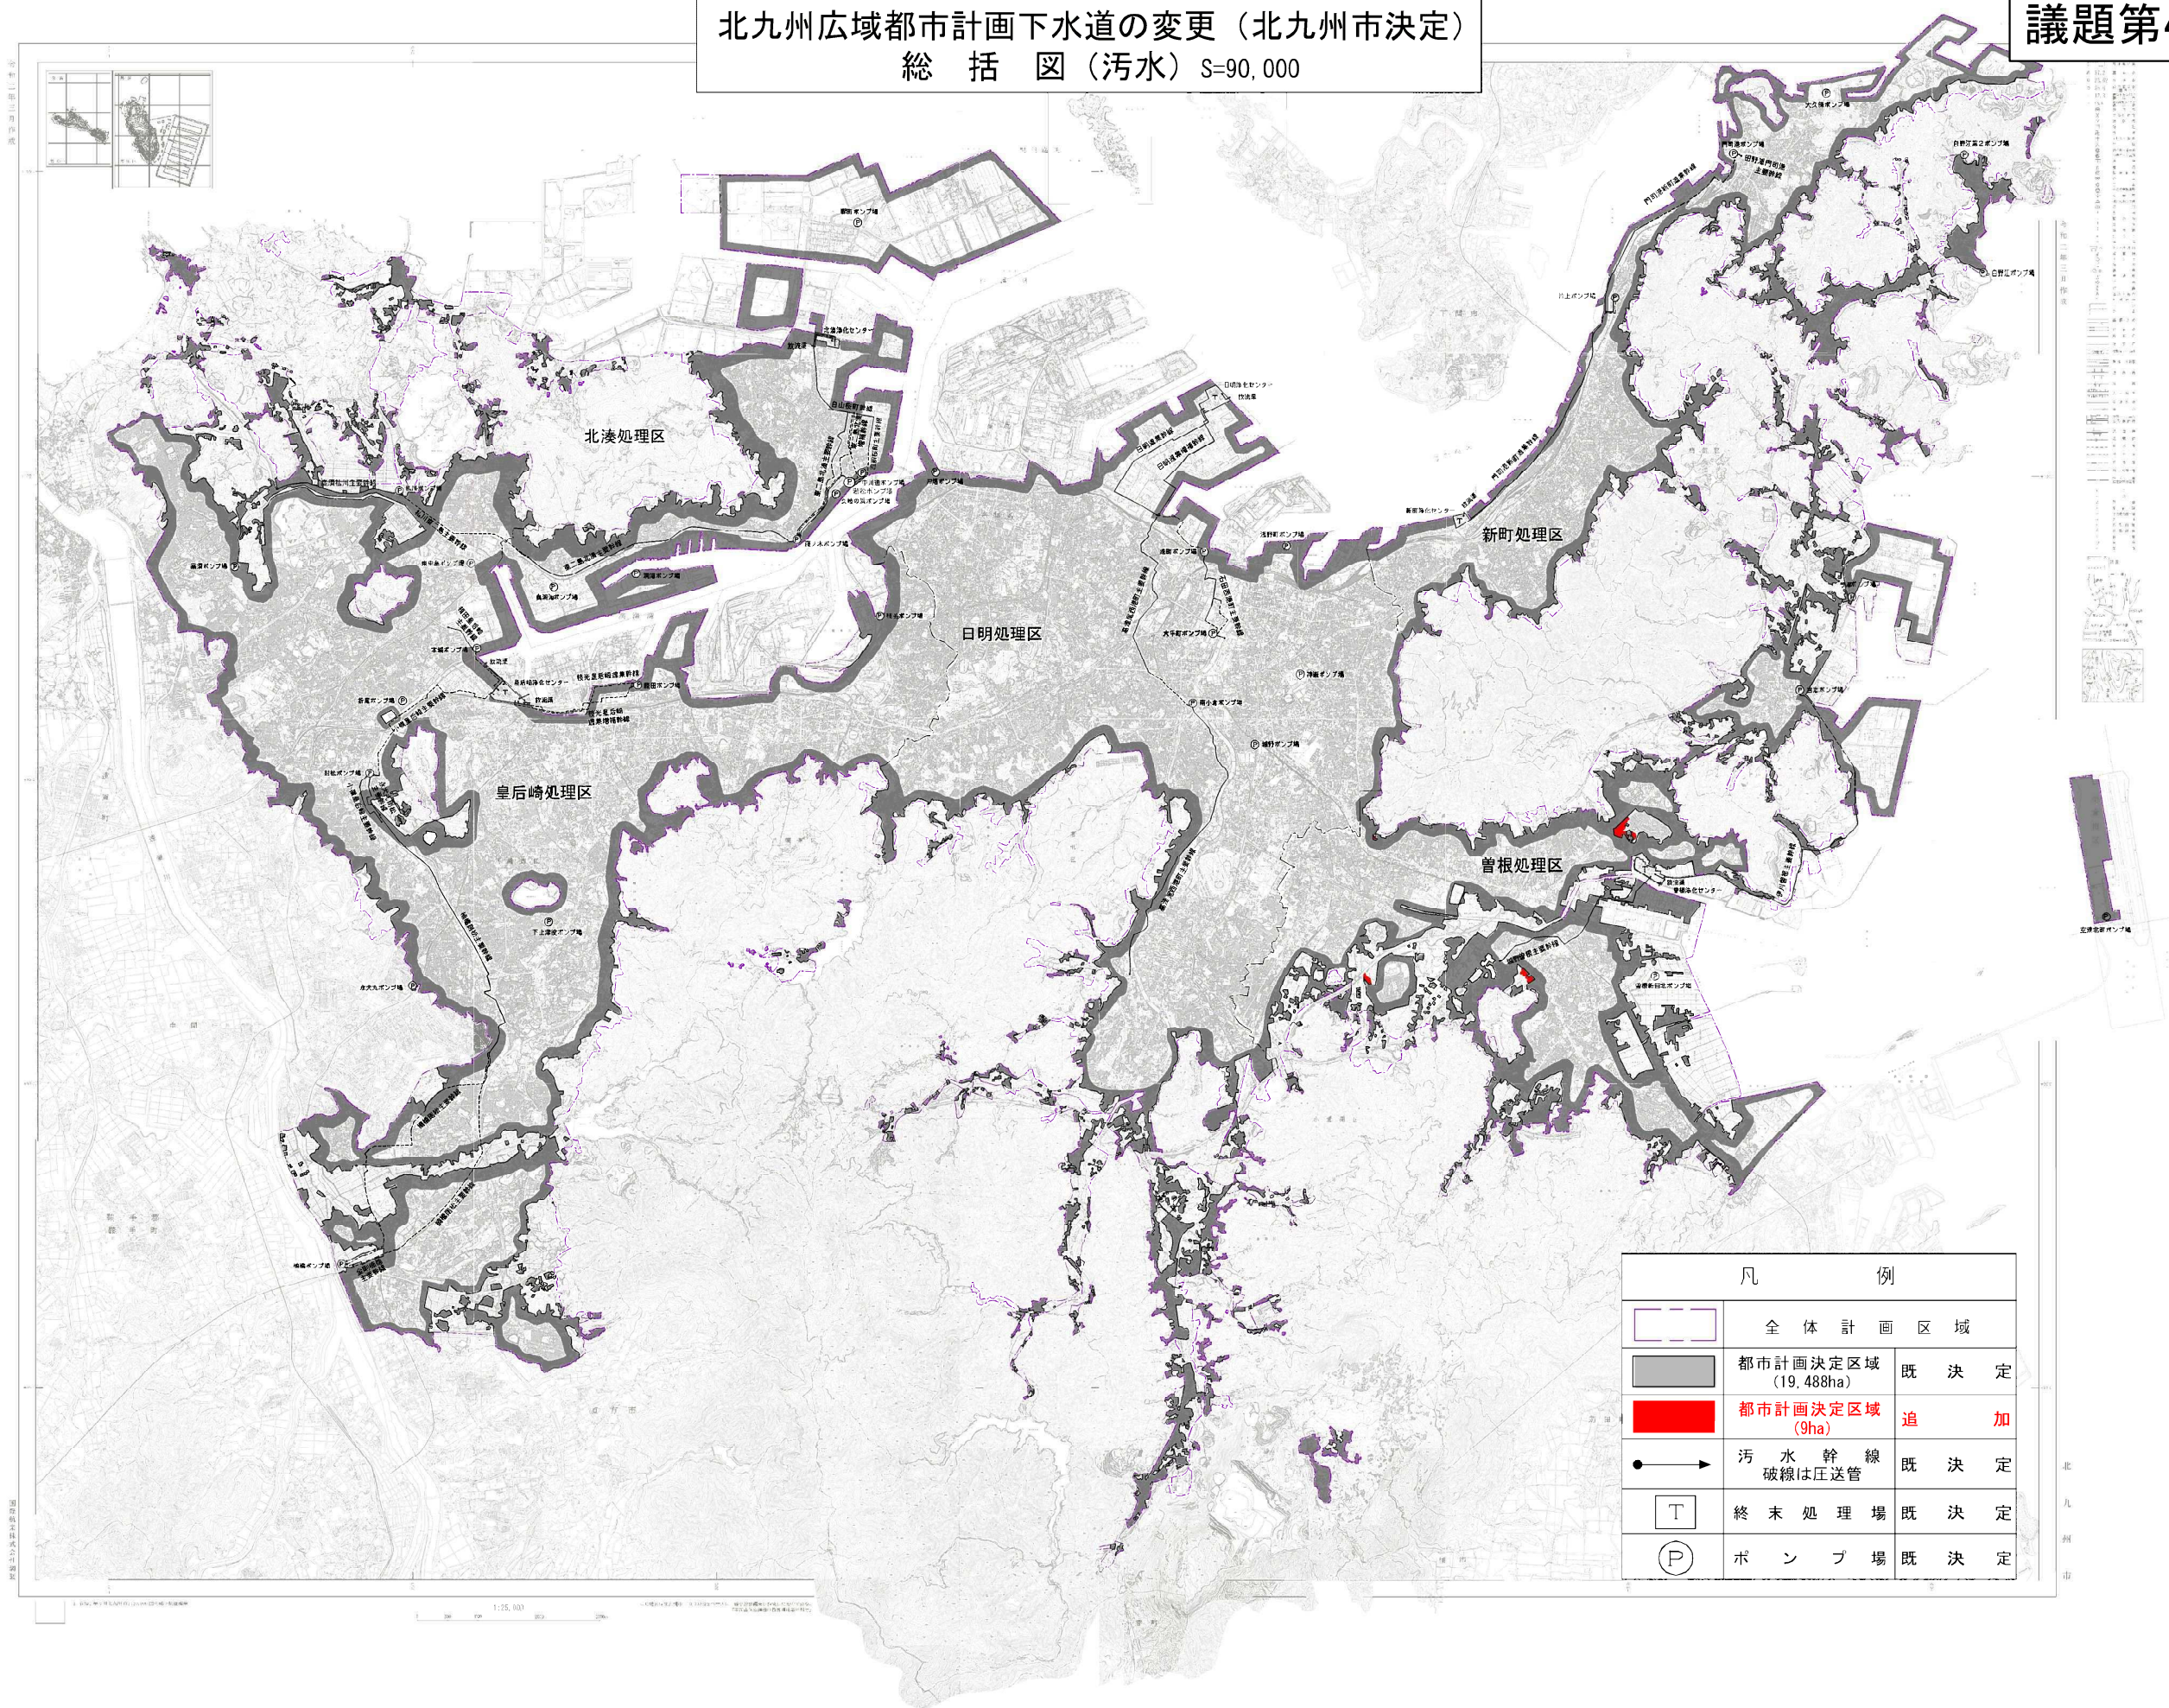

凡 例		
	全 体 計 画 区 域	
	都市計画決定区域 (19,488ha)	既 決 定
	都市計画決定区域 (9ha)	追 加
	汚 水 幹 線 破線は圧送管	既 決 定
	終 末 処 理 場	既 決 定
	ポ ン プ 場	既 決 定

北九州広域都市計画下水道の変更（北九州市決定）
総 括 図（雨水）S=90,000

議題第402号-2

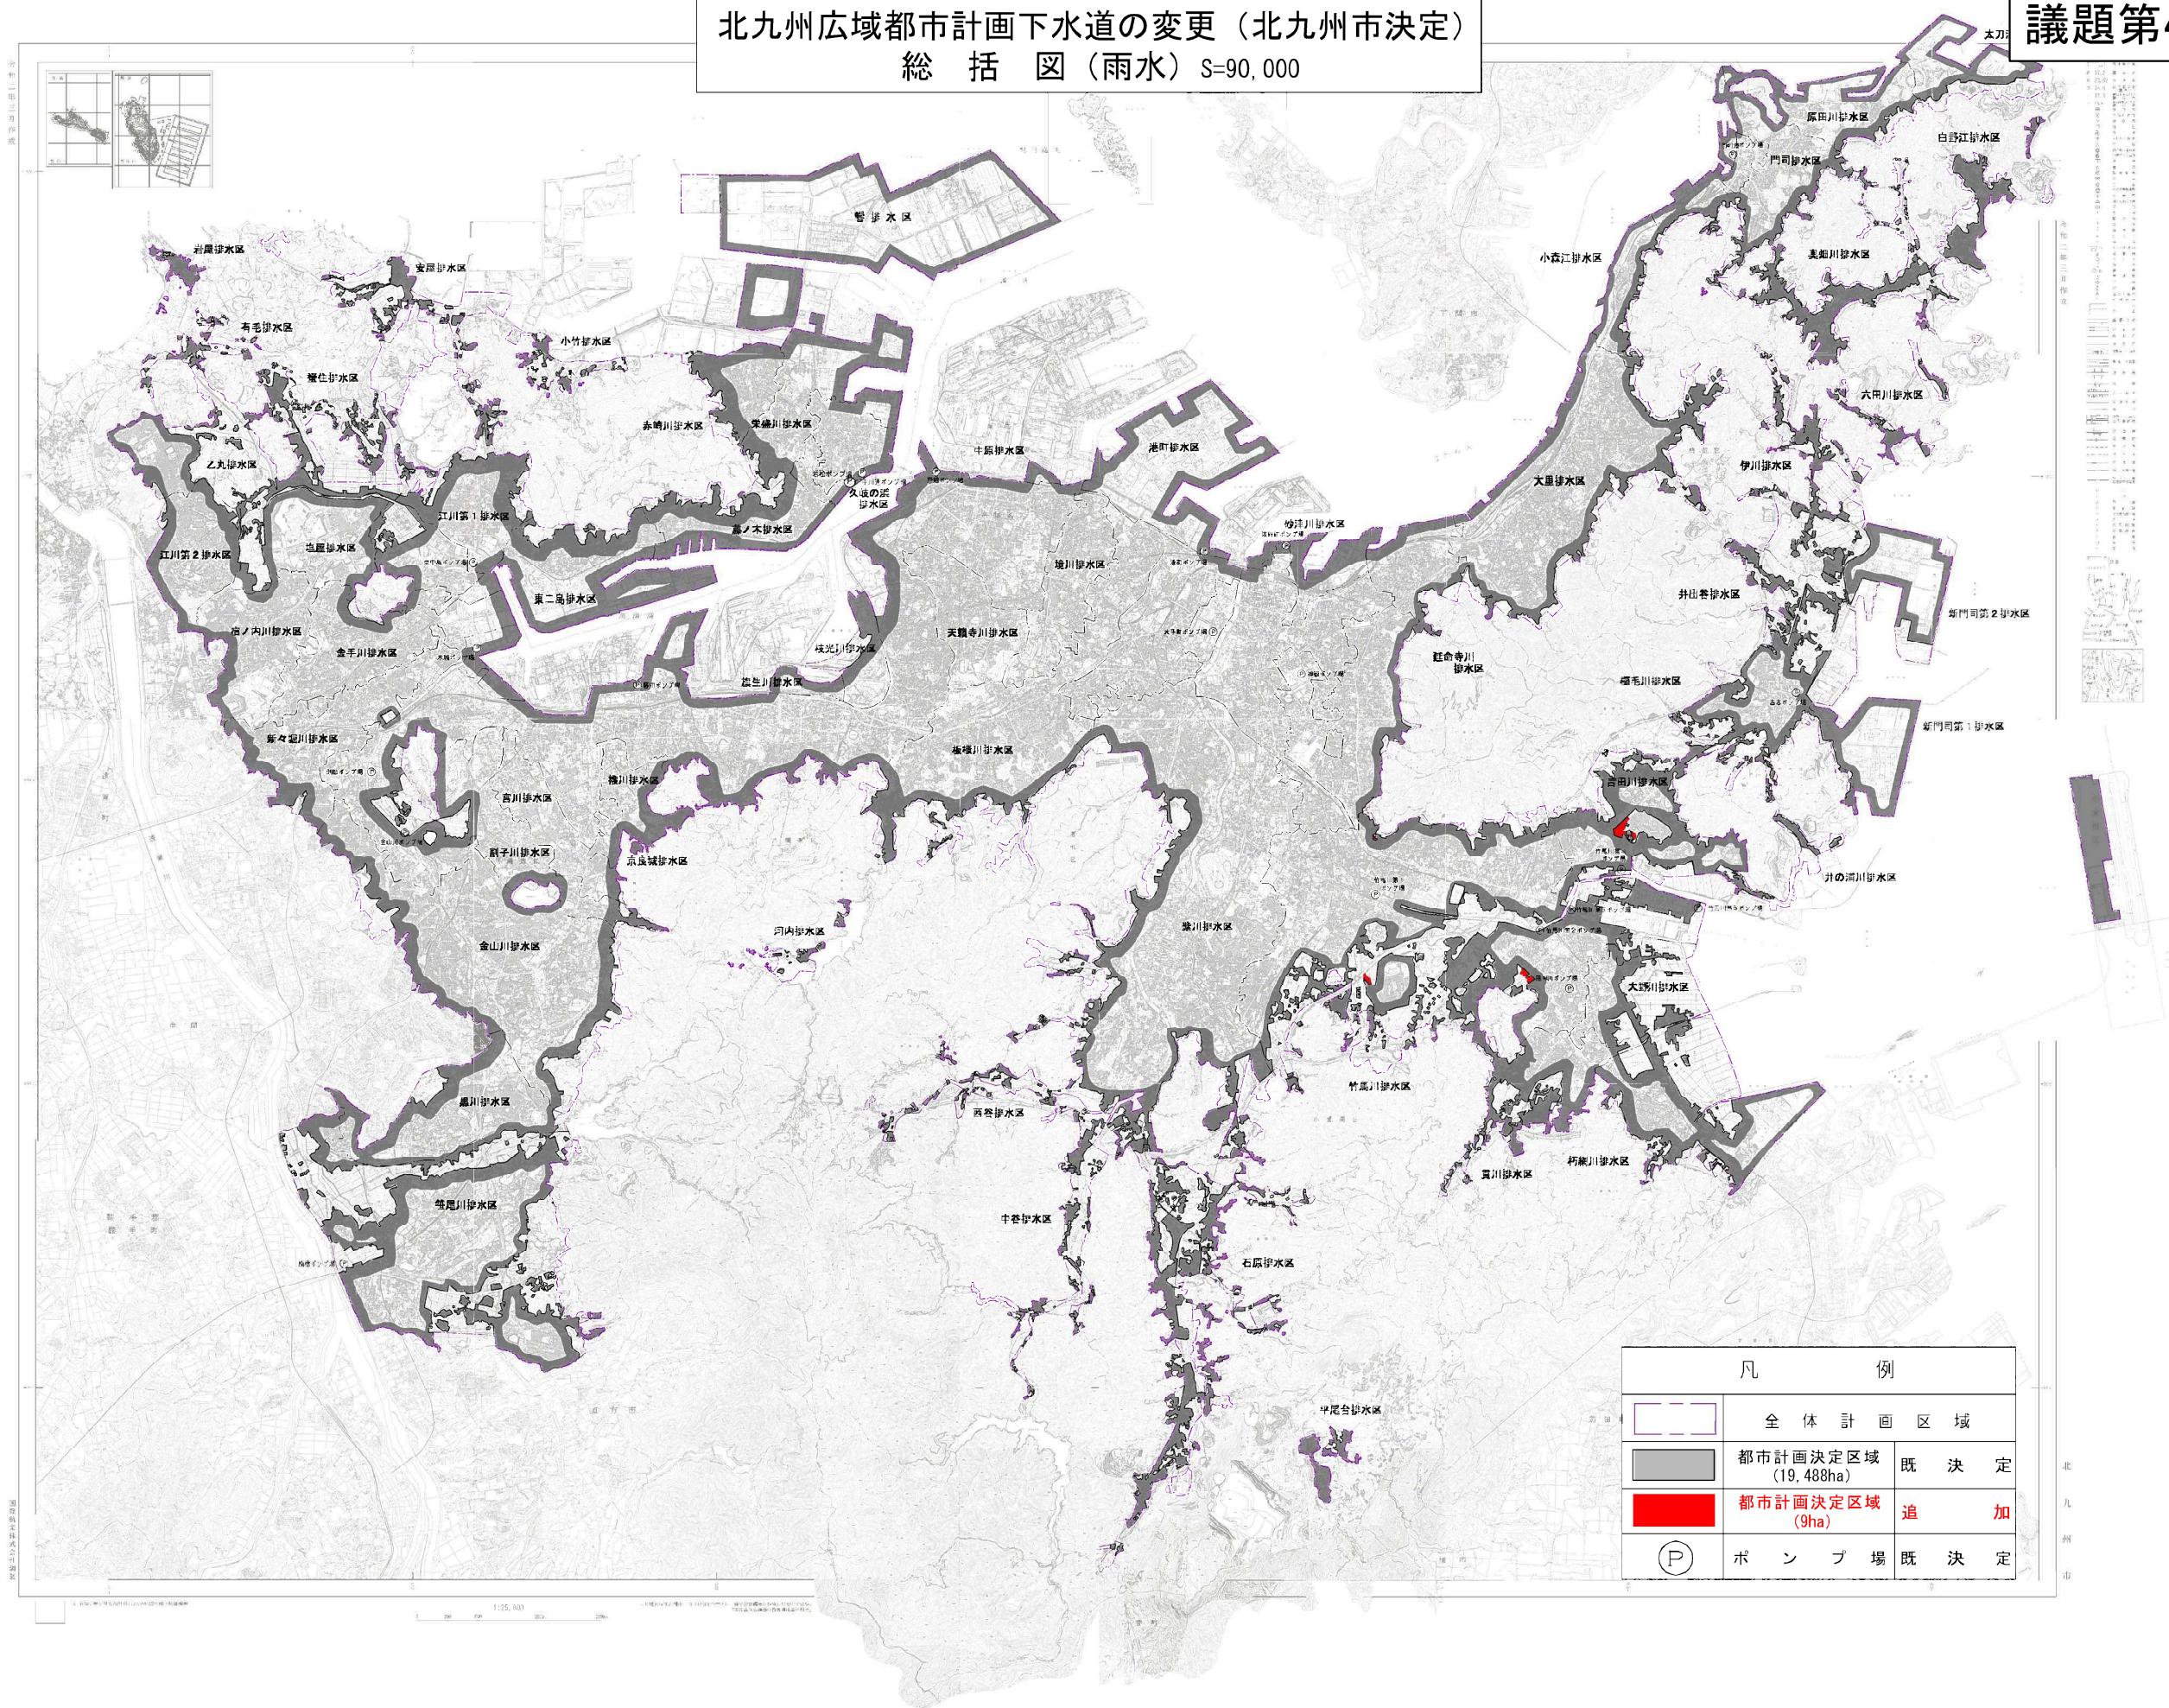

凡 例		
	全 体 計 画 区 域	
	都市計画決定区域 (19,488ha)	既 決 定
	都市計画決定区域 (9ha)	追 加
	ポ ン プ 場	既 決 定

